

POZNÁMKA:

PRED ZAČATÍM STAVEBNÝCH PRÁČ JE INVESTOR POVINNÝ ZABEZPEČIŤ VYTÝČENIE INŽ. SIETÍ ICH SPRÁVCAMI. PRI VÝKOPOVÝCH PRÁČACH TREBA TIETO ROBIŤ OPATRNE, PRÍPADNE AJ RUČNE TAK, ABY NEDOŠLO K ICH POŠKODENIU. TAKISTO BUDE NUTNÉ ZABEZPEČIŤ STABILITU A NEPORUŠENOSŤ VYTÝČOVACIEHO POLYGÓNOVÉHO BODU (AK NA STAVBE JE UMIESTNENÝ). JE BEZPODMIENEČNE NUTNÉ ZABEZPEČIŤ STABILITU VÝKOPOVÝCH SVAHOV A STAVEBNÉ JAMY A ZÁREZY ZABEZPEČIŤ AJ PAŽENÍM. STABILITA A ICH BEZPEČNOSŤ MUSÍ BYŤ ZABEZPEČENÁ V KAŽDEJ FÁZE VÝSTAVBY! ZEMNÉ PRÁČE JE NUTNÉ VYKONÁVAŤ V SÚLADE S STN 73 3050.

DSP (DRS)

REKONŠTRUKCIA CESTY A MOSTOV II/529 BREZNO – Č. BALOG A III/2724 (52612) KOKAVA NAD RIMAVICOU – UTEKÁČ

STAVEBNÍK:

**Banskobystrická regionálna
správa ciest, a.s.**
Majerská cesta č. 94
974 69 Banská Bystrica



OBJEDNÁVATEĽ:

**Banskobystrický samosprávny kraj
Banská Bystrica**
Námestie SNP č. 23
974 01 Banská Bystrica



**BANSKOBYSSTRICKÝ
SAMOSPRÁVNÝ KRAJ**

ZHOTOVITEĽ:




HBH PROJEKT spol. s r.o.
HLAVNÝ INŽINIER PROJEKTU:
ING. TOMÁŠ KUBAČKA




Projektová kancelár
pro dopravní a inženýrské stavby
Kobátníkova 5, 602 00 BRNO

Č. ZÁKAZKY

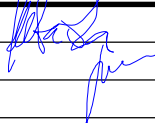2018/0486


VEDÚCI PROJEKTANT	ING. KUBAČKA		 HBH Projekt spol. s r.o. organizačná zložka Slovensko Ružová dolina 10, 821 09 BRATISLAVA	
ZODPOVEDNÝ PROJEKTANT	ING. LUKÁČ			
VYPRACOVAL	ING. KURČA			
KRESLIL	ING. KURČA			
KONTROLOVAL	ING. BRENKUS			
KRAJ: BANSKOBYSSTRICKÝ	KÚ: KOKAVA NAD RIMAVICOU, UTEKÁČ	DÁTUM	DECEMBER 2018	
NÁZOV OBJEKTU SO 102-01 CESTA III/2724 KOKAVA N/RIMAVICOU - UTEKÁČ ZOSILNENIE CESTY V KM 1,487 - 4,718		FORMÁT	4 x A4	
		MIERKA	1:150	
		STUPEŇ PD	DSP (DRS)	
		ČÍS. ZÁKAZKY	2018/0486	
		ARCHÍVNE ČÍS.		
NÁZOV VÝKRESU PRIEČNE REZY PRIEPUSTOV		ČÍS. SÚPRAVY	ČÍS. VÝKRESU 4.	

NIVELETA VOZOVKY BOD(A)	NA VTOKU Z KALOVEJ JAMY BOD(B)	NA VÝTOKU Z PRIEPUSTU BOD(C)	DĹŽKA PRIEPUSTU	SKLON PRIEPUSTU
[m.n.m]	[m.n.m]	[m.n.m]	[m]	[%]
376.184	375.121	375.000	12.3	1.000

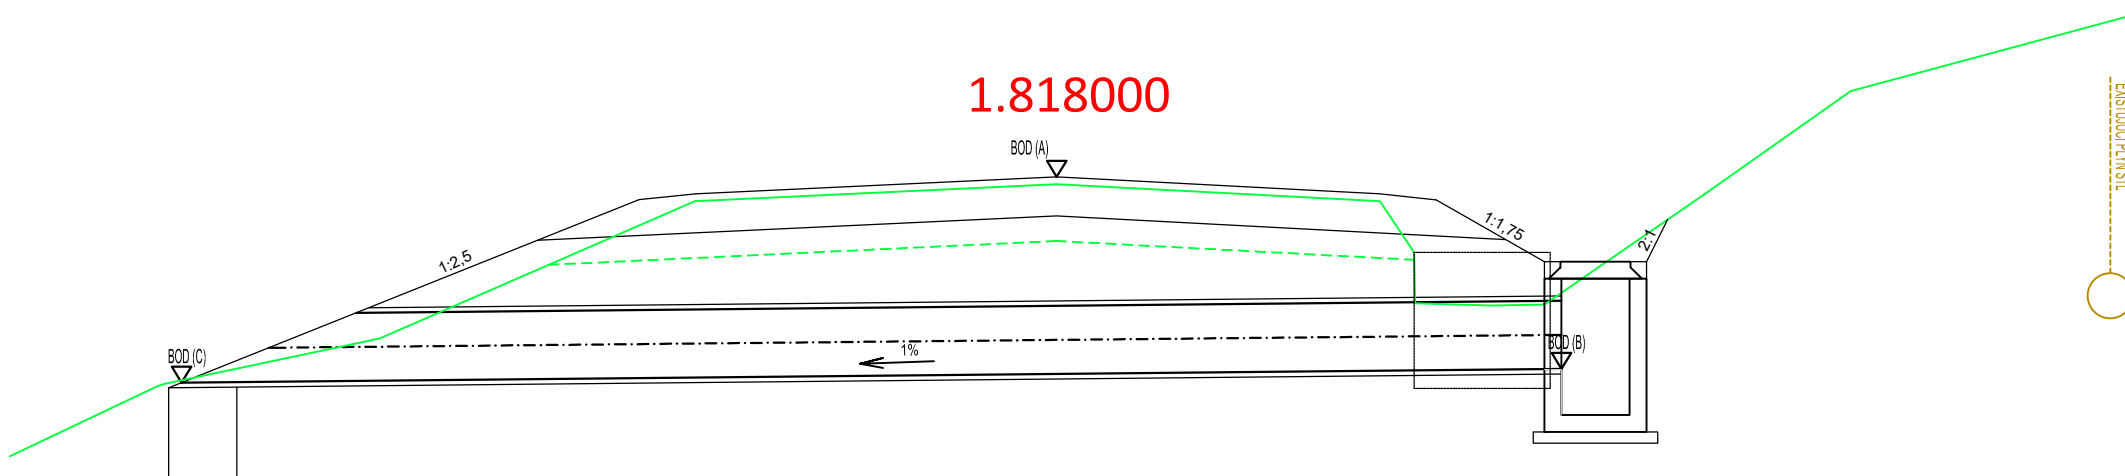


102-01


DSP(DRS)

VYPRACOVAL	DÁTUM	STUPEŇ PD	MIERKA	 HBH Projekt spol. s r.o. organizačná zložka Slovensko Ružová dolina 10, 821 09 BRATISLAVA
ING. MATÚŠ KURČA	12/2018	DSP(DRS)	1:150	
NÁZEV VÝKRESU				
PRIEPUST V KM 1,818				


NIVELETA VOZOVKY BOD(A)	NA VTOKU Z KALOVEJ JAMY BOD(B)	NA VÝTOKU Z PRIEPUSTU BOD(C)	DĹŽKA PRIEPUSTU	SKLON PRIEPUSTU
[m.n.m]	[m.n.m]	[m.n.m]	[m]	[%]
382.804	381.461	381.349	11.4	1.000

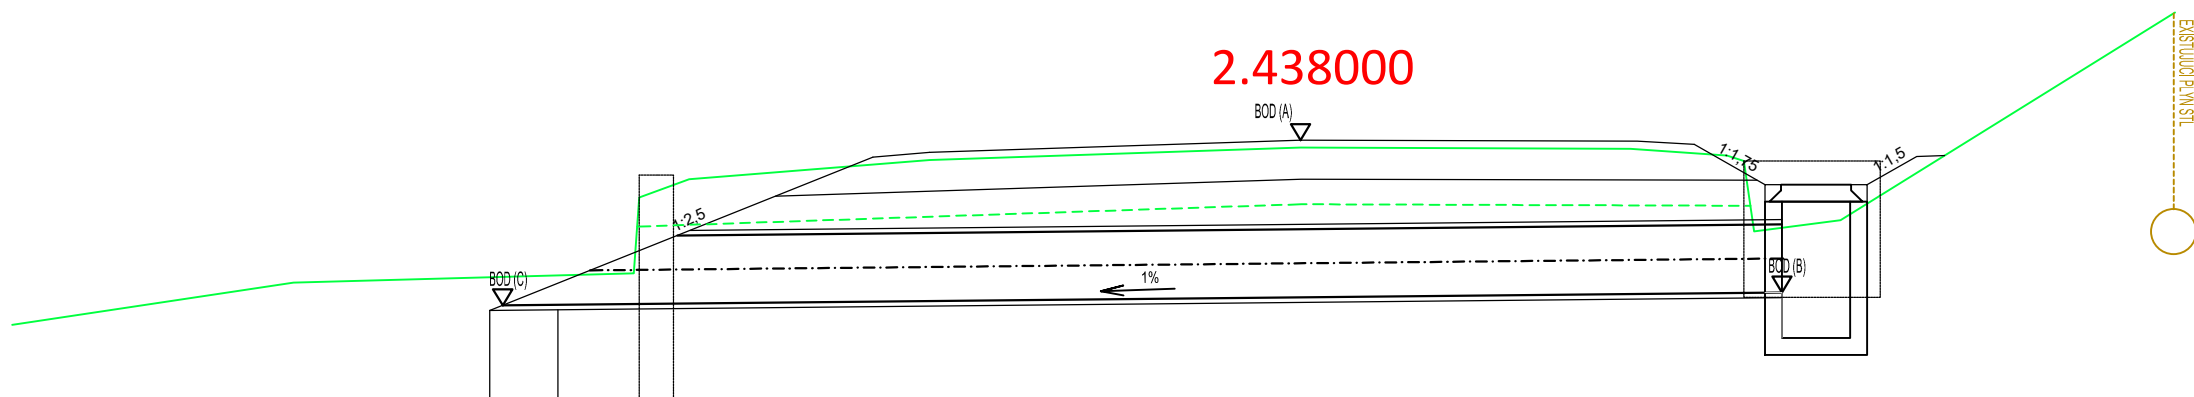


102-01 DSP(DRS)

VYPRACOVAL	DÁTUM	STUPEŇ PD	MIERKA	 HBH Projekt spol. s r.o. organizačná zložka Slovensko Ružová dolina 10, 821 09 BRATISLAVA
ING. MATÚŠ KURČA	12/2018	DSP(DRS)	1:150	
NÁZEV VÝKRESU				
PRIEPUST V KM 2,438				


NIVELETA VOZOVKY BOD(A)	NA VTOKU Z KALOVEJ JAMY BOD(B)	NA VÝTOKU Z PRIEPUSTU BOD(C)	DĹŽKA PRIEPUSTU	SKLON PRIEPUSTU
[m.n.m]	[m.n.m]	[m.n.m]	[m]	[%]
388.351	387.008	386.903	10.7	1.000

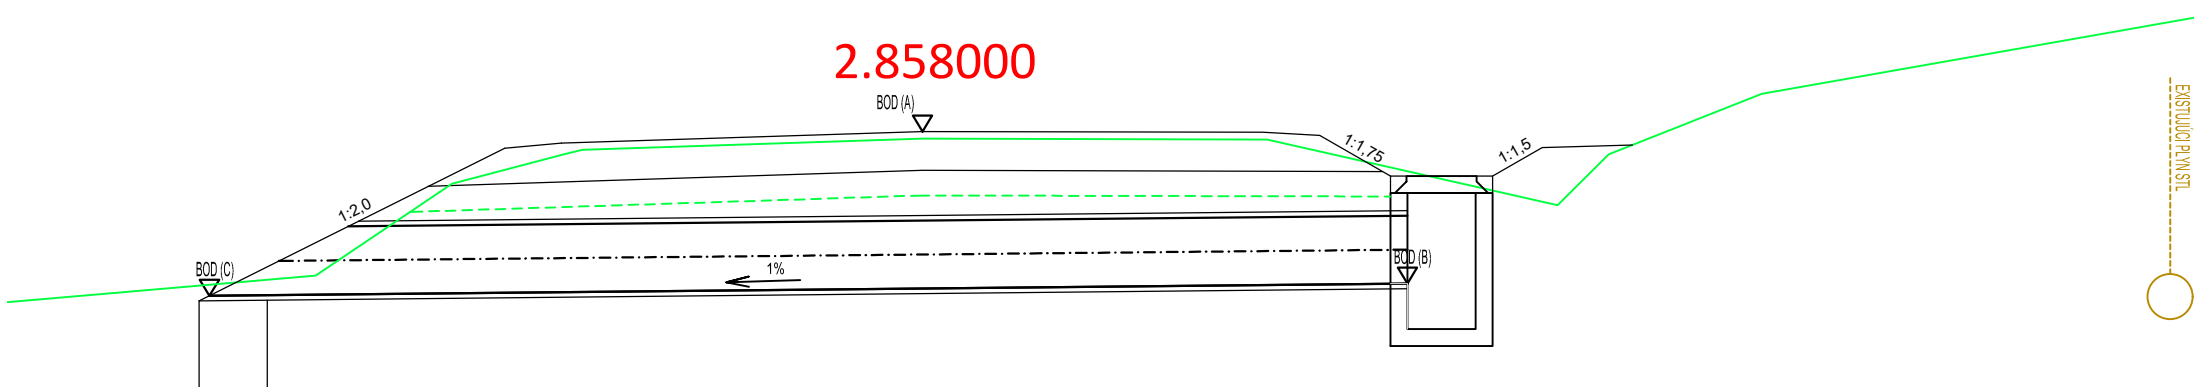

102-01 DSP(DRS)


VYPRACOVAL	DÁTUM	STUPEŇ PD	MIERKA	 HBH Projekt spol. s r.o. organizačná zložka Slovensko Ružová dolina 10, 821 09 BRATISLAVA
ING. MATÚŠ KURČA	12/2018	DSP(DRS)	1:150	
NÁZEV VÝKRESU				
PRIEPUST V KM 2,858				

NIVELETA VOZOVKY BOD(A)	NA VTOKU Z KALOVEJ JAMY BOD(B)	NA VÝTOKU Z PRIEPUSTU BOD(C)	DĹŽKA PRIEPUSTU	SKLON PRIEPUSTU
[m.n.m]	[m.n.m]	[m.n.m]	[m]	[%]
390.528	389.011	388.771	12.1	3.000

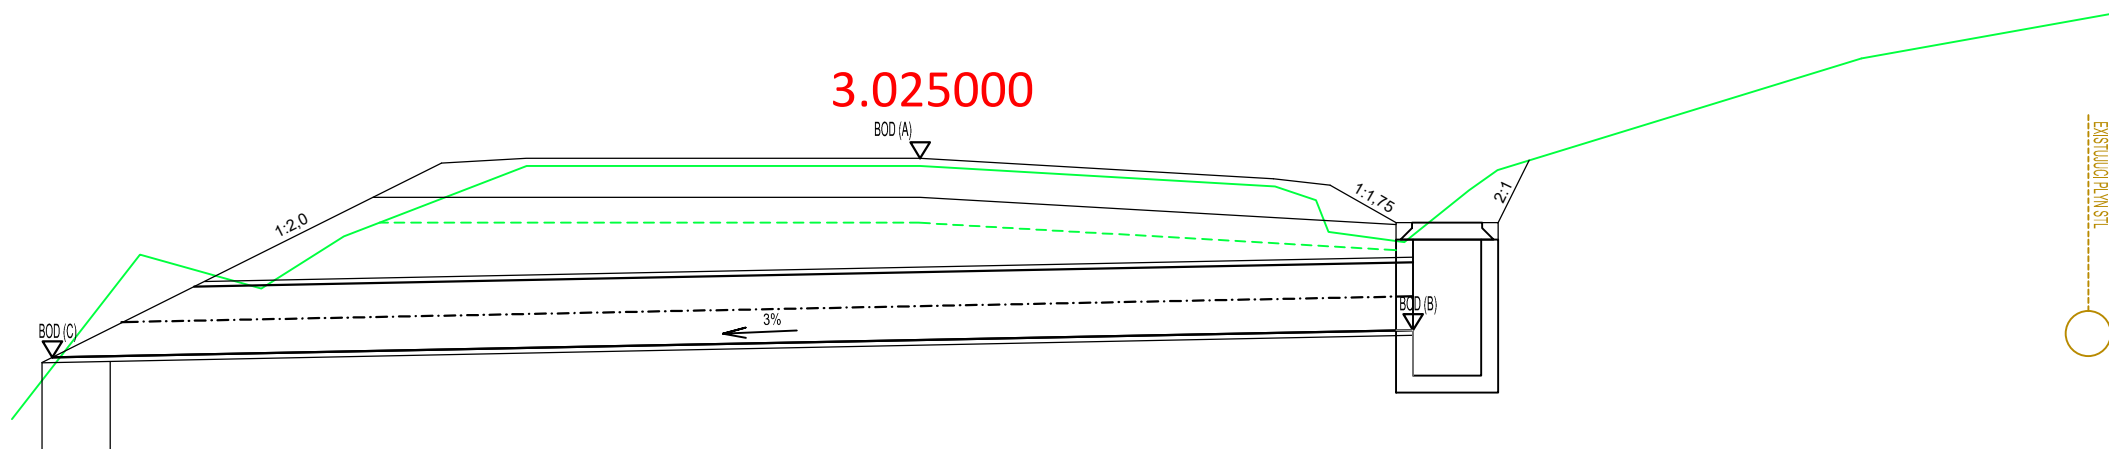

102-01

DSP(DRS)

VYPRACOVAL	DÁTUM	STUPEŇ PD	MIERKA	 HBH Projekt spol. s r.o. organizačná zložka Slovensko Ružová dolina 10, 821 09 BRATISLAVA
ING. MATÚŠ KURČA	12/2018	DSP(DRS)	1:150	
NÁZEV VÝKRESU				
PRIEPUST V KM 3,025				