
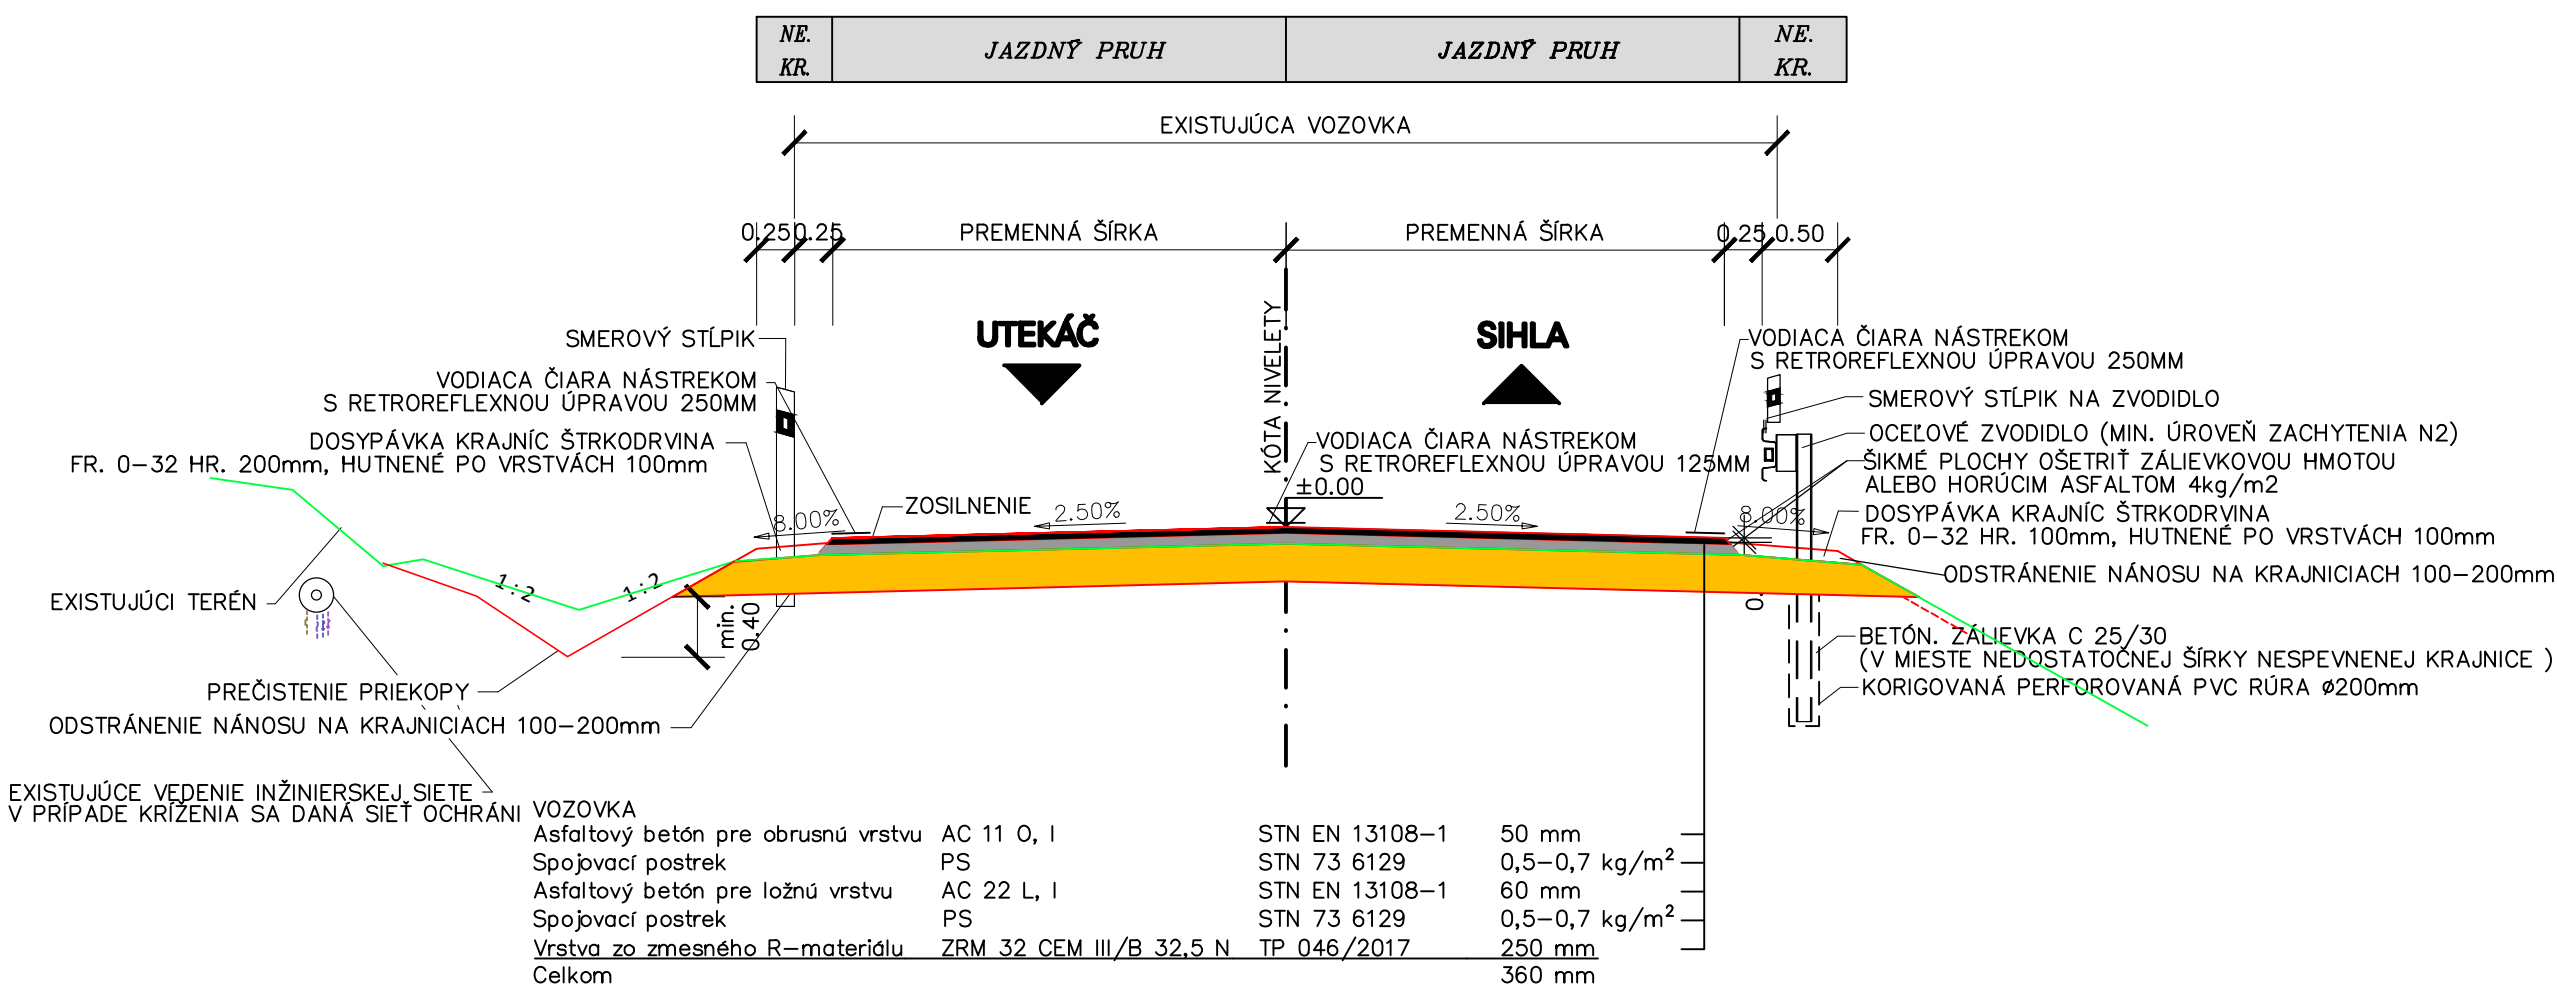


VZOROVÝ PRIEČNY REZ M 1 : 50

CESTA III/2714 UTEKÁČ - SIHLA KM 8,800 - 19,784

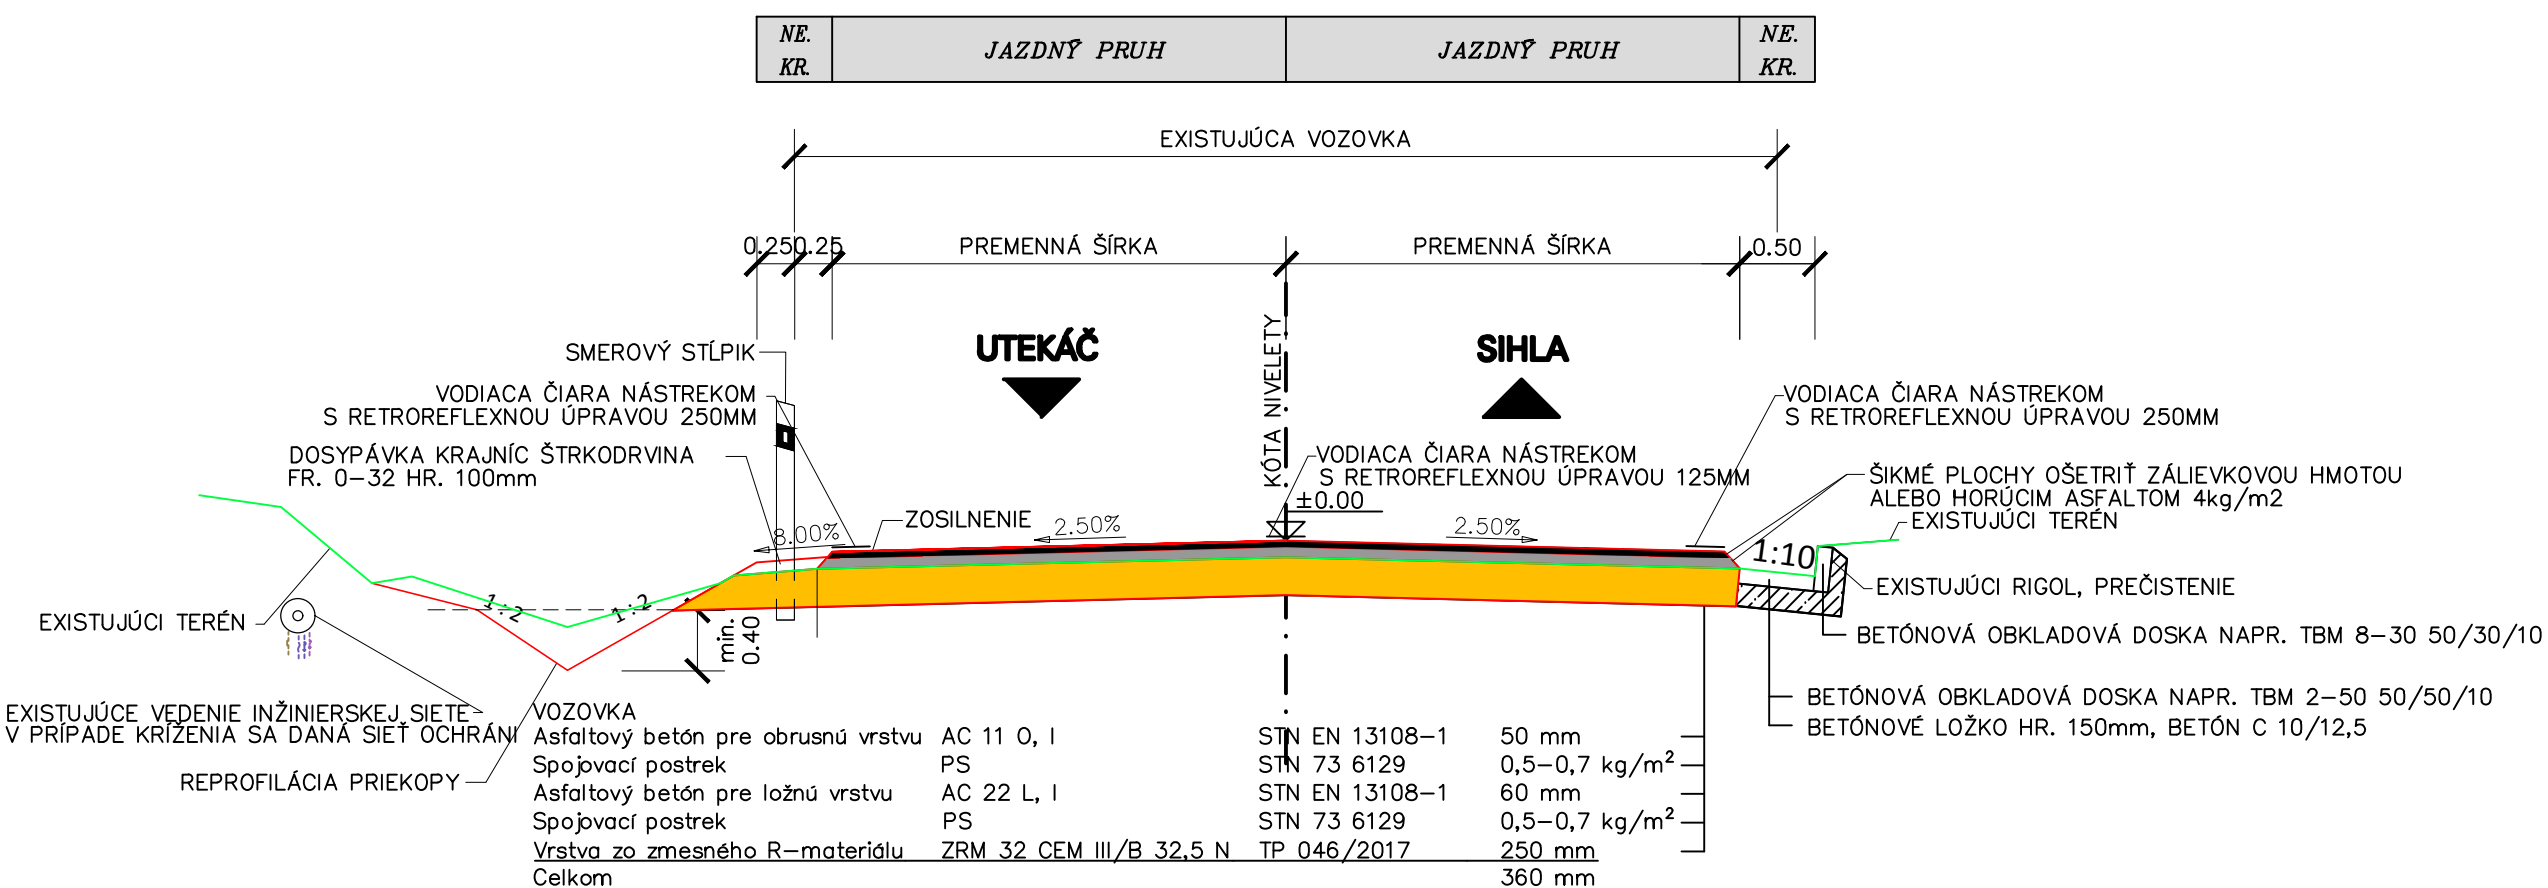

POZNÁMKA:

PRED ZAČATÍM STAVEBNÝCH PRÁČ JE INVEŠTOR POVINNÝ ZABEZPEČIŤ VYTÝČENIE INŽ. SIETÍ ICH SPRÁVCAMI. PRI VÝKOPOVÝCH PRÁCHACH TREBA TUTO ROBIŤ OPATRNÉ, PRÍPADNE AJ RUČNÉ TAK, ABY NEDOŠLO K ICH POŠKODENIU. TAKISTO BUDE NUTNÉ ZABEZPEČIŤ STABILITU A NEPORUŠENOSŤ VYTÝČOVANIE POLYGÓNOVÉHO BODU (AK NA STAVE JE UMIESTNENÝ). JE BEZPODMIENEČNE NUTNÉ ZABEZPEČIŤ STABILITU VÝKOPOVÝCH SVAHOV A STAVEBNÉ JAMY A ZÁREZY ZABEZPEČIŤ AJ PAŽENÍM. STABILITA A ICH BEZPEČNOSŤ MUSÍ BYŤ ZABEZPEČENÁ V KAŽDEJ FÁZE VÝSTAVBY! ZEMNÉ PRÁCE JE NUTNÉ VYKONÁVAŤ V SÚLADE S STN 73 3050.

102-02 DSP (DRS)

REKONŠTRUKCIA CESTY A MOSTOV II/529 BREZNO – Č. BALOG A
III/2724 (52612) KOKAVA NAD RIMAVICOU – UTEKÁČ

STAVEBNÍK:

**Banskobystrická regionálna
správa ciest, a.s.**
Majerská cesta č. 94
974 69 Banská Bystrica



OBJEDNÁVATEL:

Banskobystrický samosprávny kraj
Banská Bystrica
Námestie SNP č. 23
974 01 Banská Bystrica






ZHOTOVITEĽ:

HBH PROJEKT spol. s r.o.
HLAVNÝ INŽINIER PROJEKTU
ING. TOMÁŠ KUBAČKA



Projektová kancelář
pro dopravní a inženýrské stavby
Kobátníkova 5. 602 00 BRNO

Č. ZÁKAZKY	2018/0486
------------	-----------

VEDÚCI PROJEKTANT	ING. KUBÁČKA		
ZODPOVEDNÝ PROJEKTANT	ING. LUKÁČ		
VYPRACOVAL	ING. KURČA		
KRESLIL	ING. KURČA		
KONTROLOVAL	ING. BRENKUS		
KRAJ: BANSKOBYSTRICKÝ	KÚ: UTEKÁČ, LOM NAD RIMAVICOU, DRABSKO	DÁTUM	DECEMBER 2018
NÁZOV OBJEKTU	<p style="text-align: center;">CESTA III/2724 UTEKÁČ – SIHLA</p> <p style="text-align: center;">KM 8,800 – 19,784</p>	FORMÁT	3 x A4
		MIERKA	1:50
		STUPEŇ PD	DSP (DRS)
		ČÍS. ZÁKAZKY	2018/0486
		ARCHÍVNE ČÍS.	
NÁZOV VÝKRESU	VZOROVE PRIEČNE REZ	ČÍS. SÚPRAVY	ČÍS. VÝKRESU
			5.