


PREHLADNÝ VÝKRES


PÔDORYS 1:100

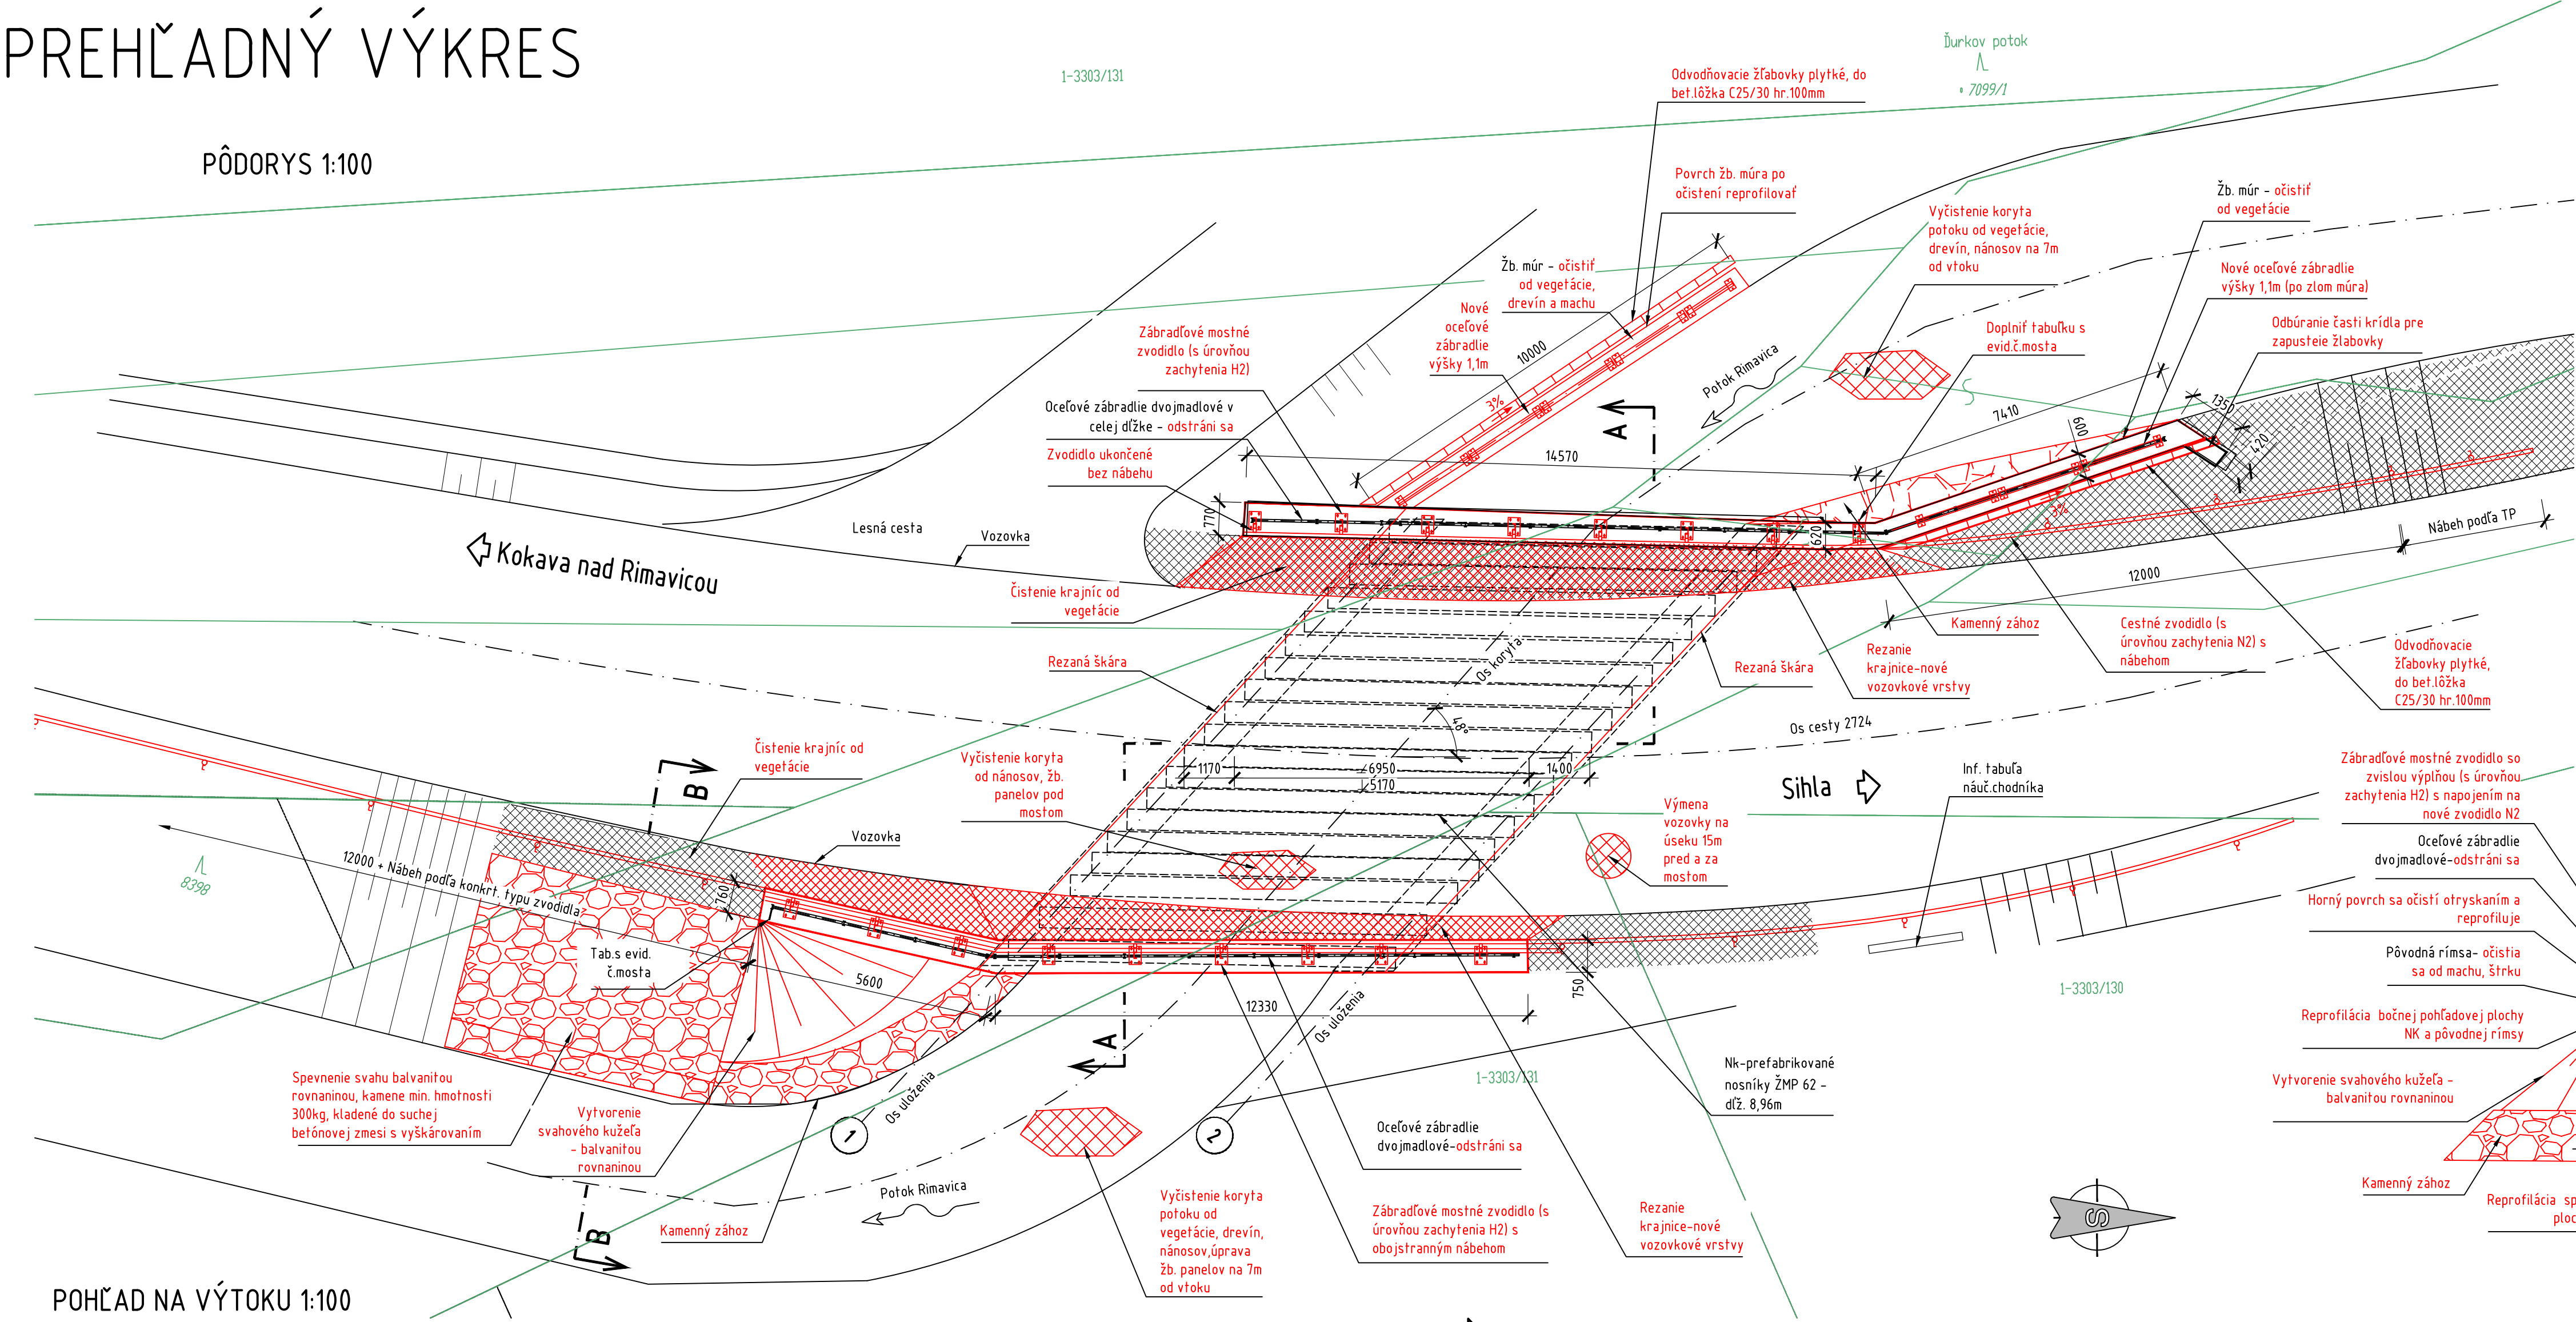


LEGENDA:

- STARÝ STAV
- NOVÝ STAV
- HRANICE KATASTRA


PRIEČNY REZ A-A 1:100

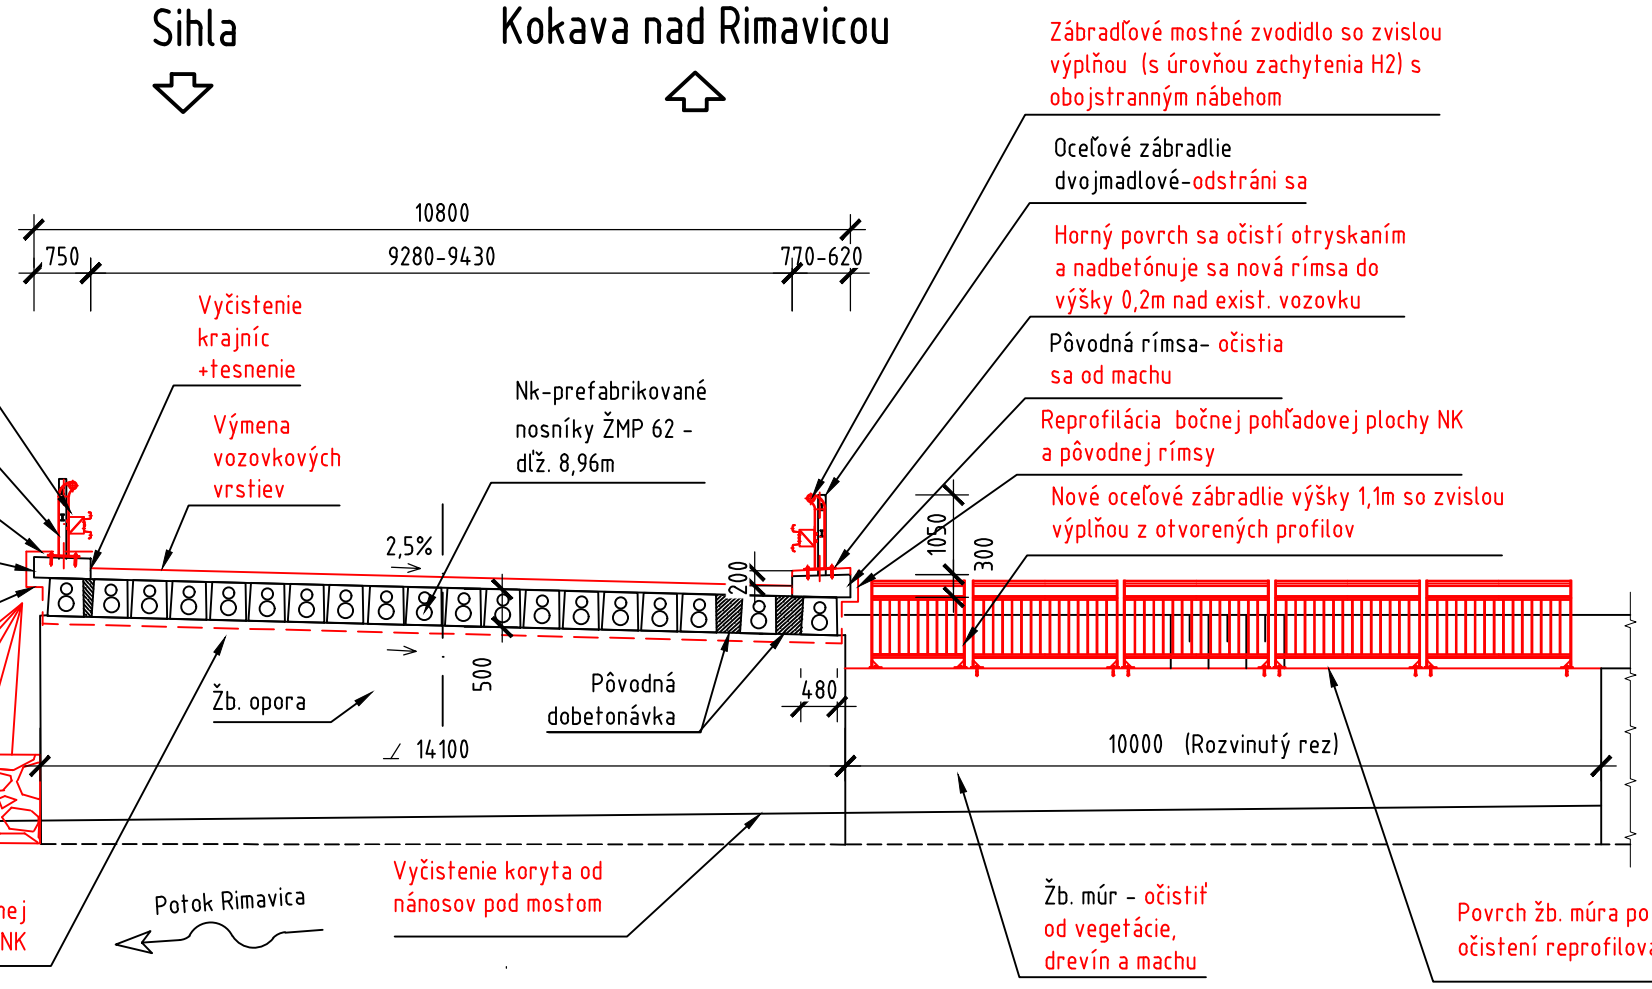


POHĽAD NA VÝTOKU 1:100

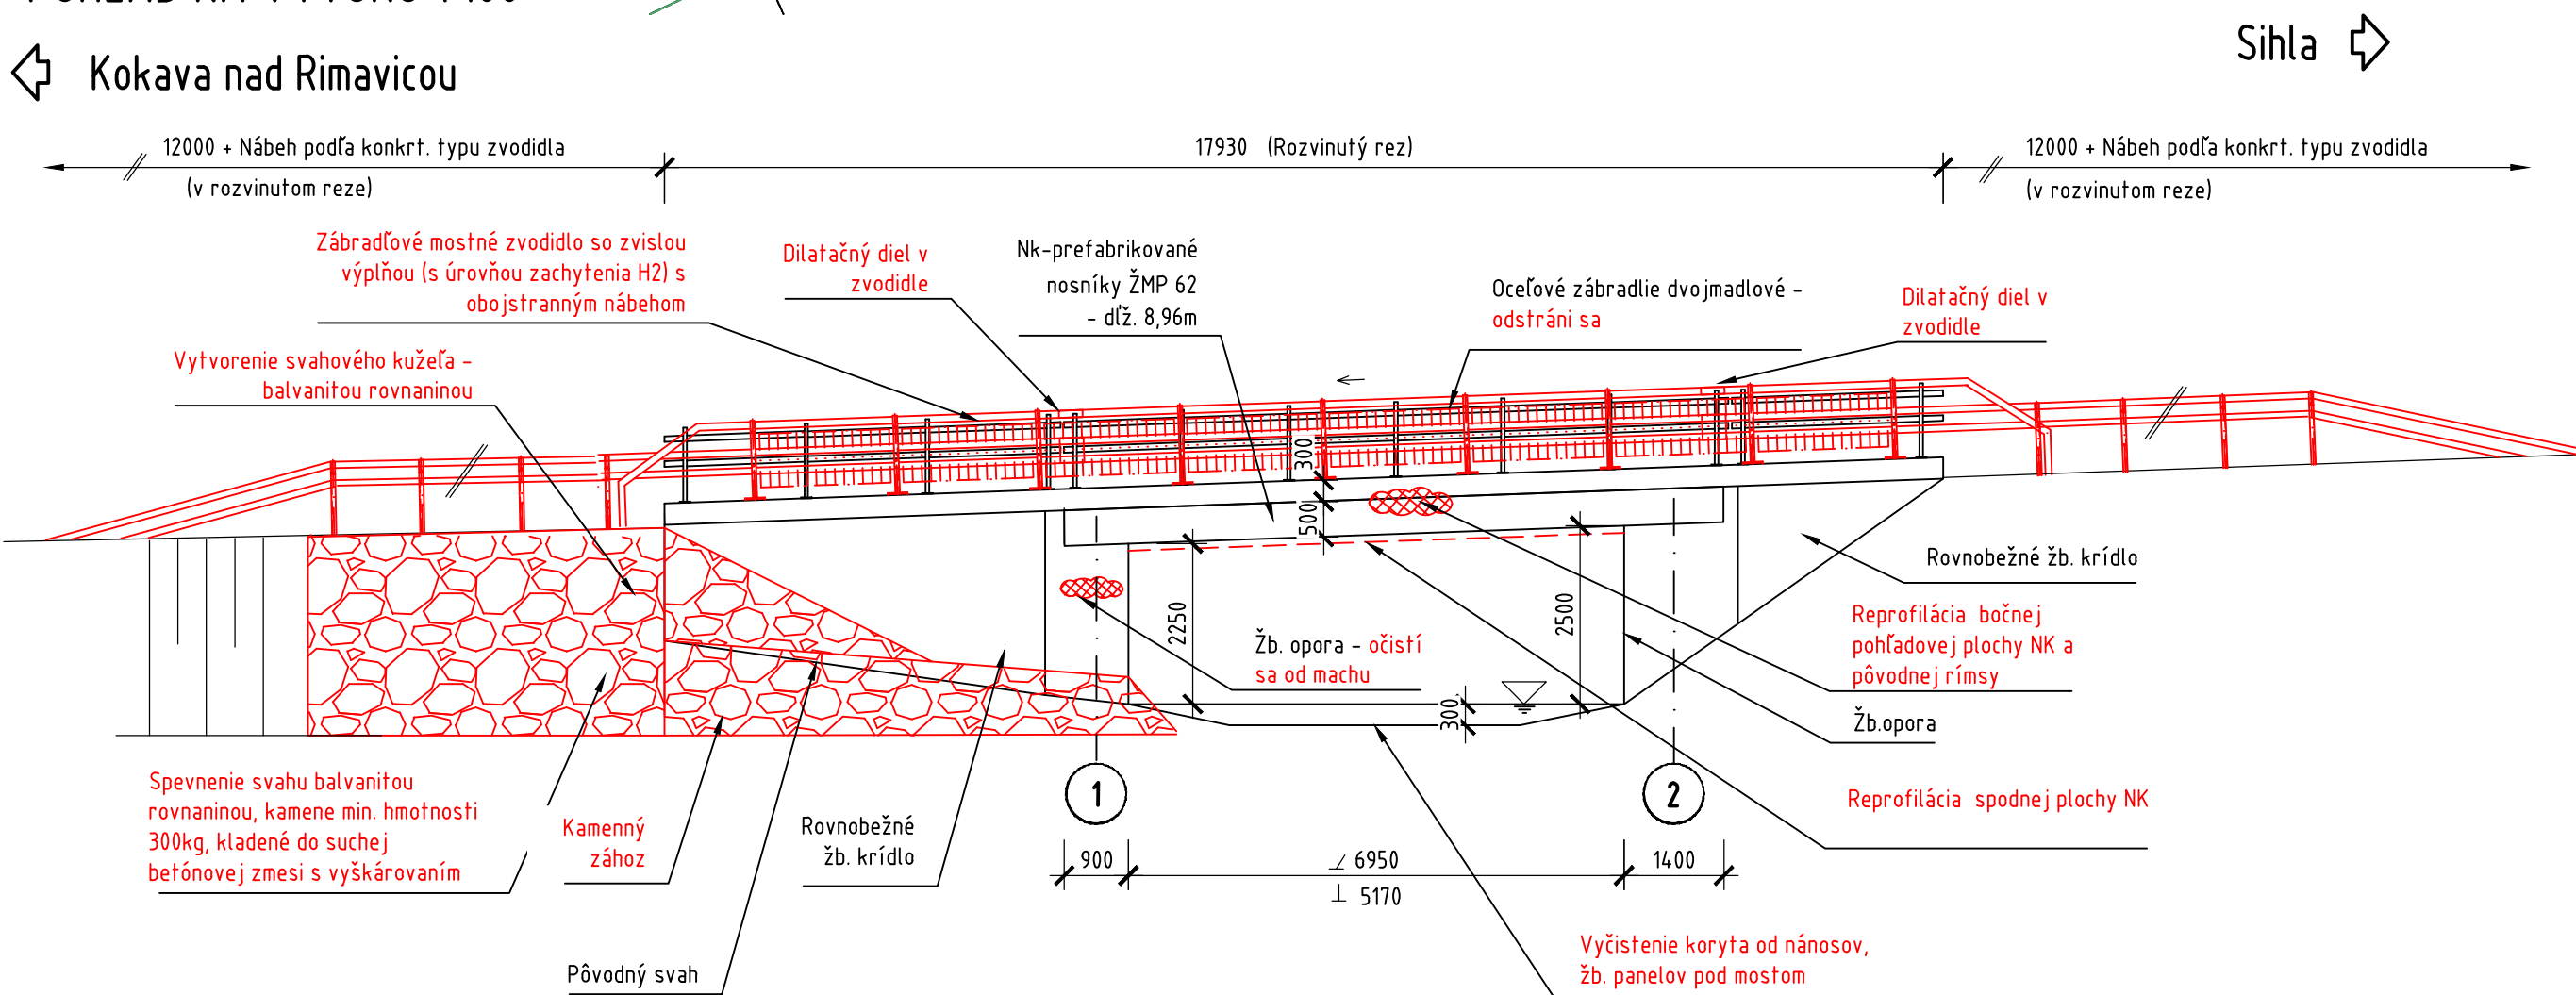

REZ B-B 1:100

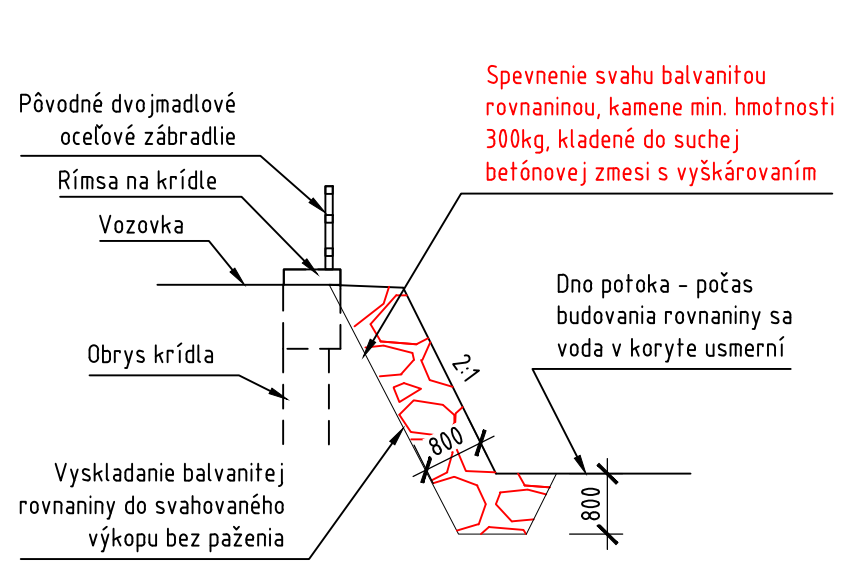

POHĽAD NA VTOKU 1:100

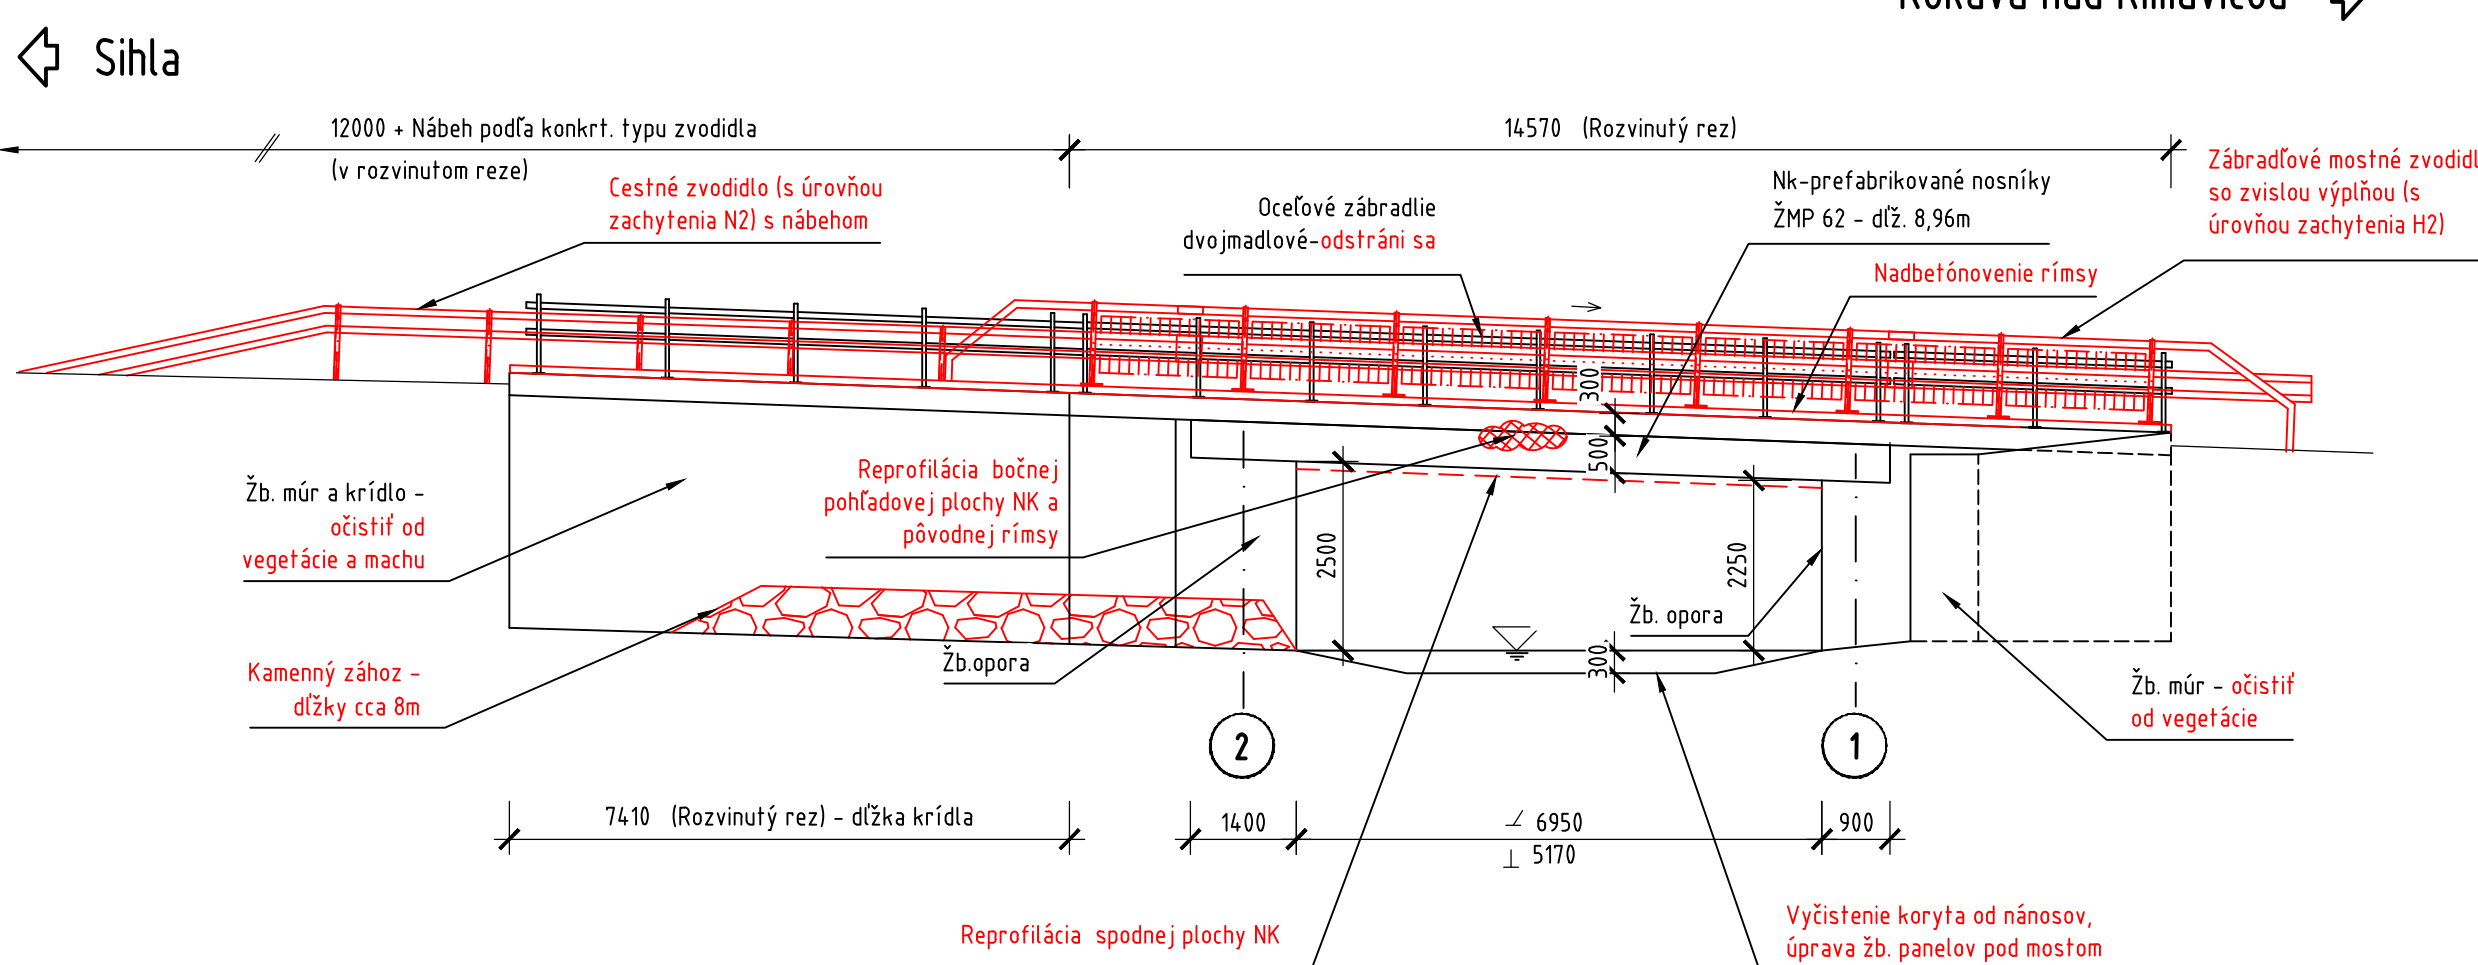

212-00 DSP (DRS)

REKONŠTRUKCIA CESTY A MOSTOV II/529 BREZNO – Č. BALOG A III/2724 (52612) KOKAVA NAD RIMAVICOU – UTEKÁČ

STAVEBNÍK:
Banskobystrická regionálna správa ciest, a.s.
Mojerská cesta č. 94
974 69 Banská Bystrica

Banskobystrická regionálna správa ciest

OBJEDNÁVATEL:
Banskobystrický samosprávny kraj
Banská Bystrica
Námestie SNP č. 23
974 01 Banská Bystrica

BANSKOBYSSTRICKÝ SAMOSPRÁVNÝ KRAJ

ZHOTOVITEĽ:
HBH PROJEKT spol. s r.o.
HLAVNÝ INŽINIER PROJEKTU:
ING. TOMÁŠ KUBAČKA

HBH projekt
Projektové katedry
pro dopravní a inženýrské služby
Kobylská 5, 602 00 BRNO

Č. ZÁKAZKY 2018/0486

VEDÚCI PROJEKTANT	ING. KUBAČKA	DÁTUM	DECEMBER 2018
ZOPOVEDNÝ PROJEKTANT	ING. HADBAVNÍKOVÁ	FORMÁT	B A4
VYPRACOVAV	ING. HADBAVNÍKOVÁ	MIERKA	1:100
KRESIL	ING. HADBAVNÍKOVÁ	STUPEŇ PD	DSP (DRS)
KONTROLOVAL	ING. KOLLÁR	ČÍS. ZÁKAZKY	BB18_008
KRAJ: BANSKOBYSSTRICKÝ	KÚ: UTEKÁČ	ARCHÍVNE ČÍS.	
NÁZOV OBJEKTU	212-00 MOST EV.Č 2724-05 V KM 10,626	ČÍS. SUPRÁVY	ČÍS. VÝKRESU
NÁZOV VÝKRESU	PREHLADNÝ VÝKRES		02