




VÝKRES BEZPEČNOSTNÝCH ZARIADENÍ

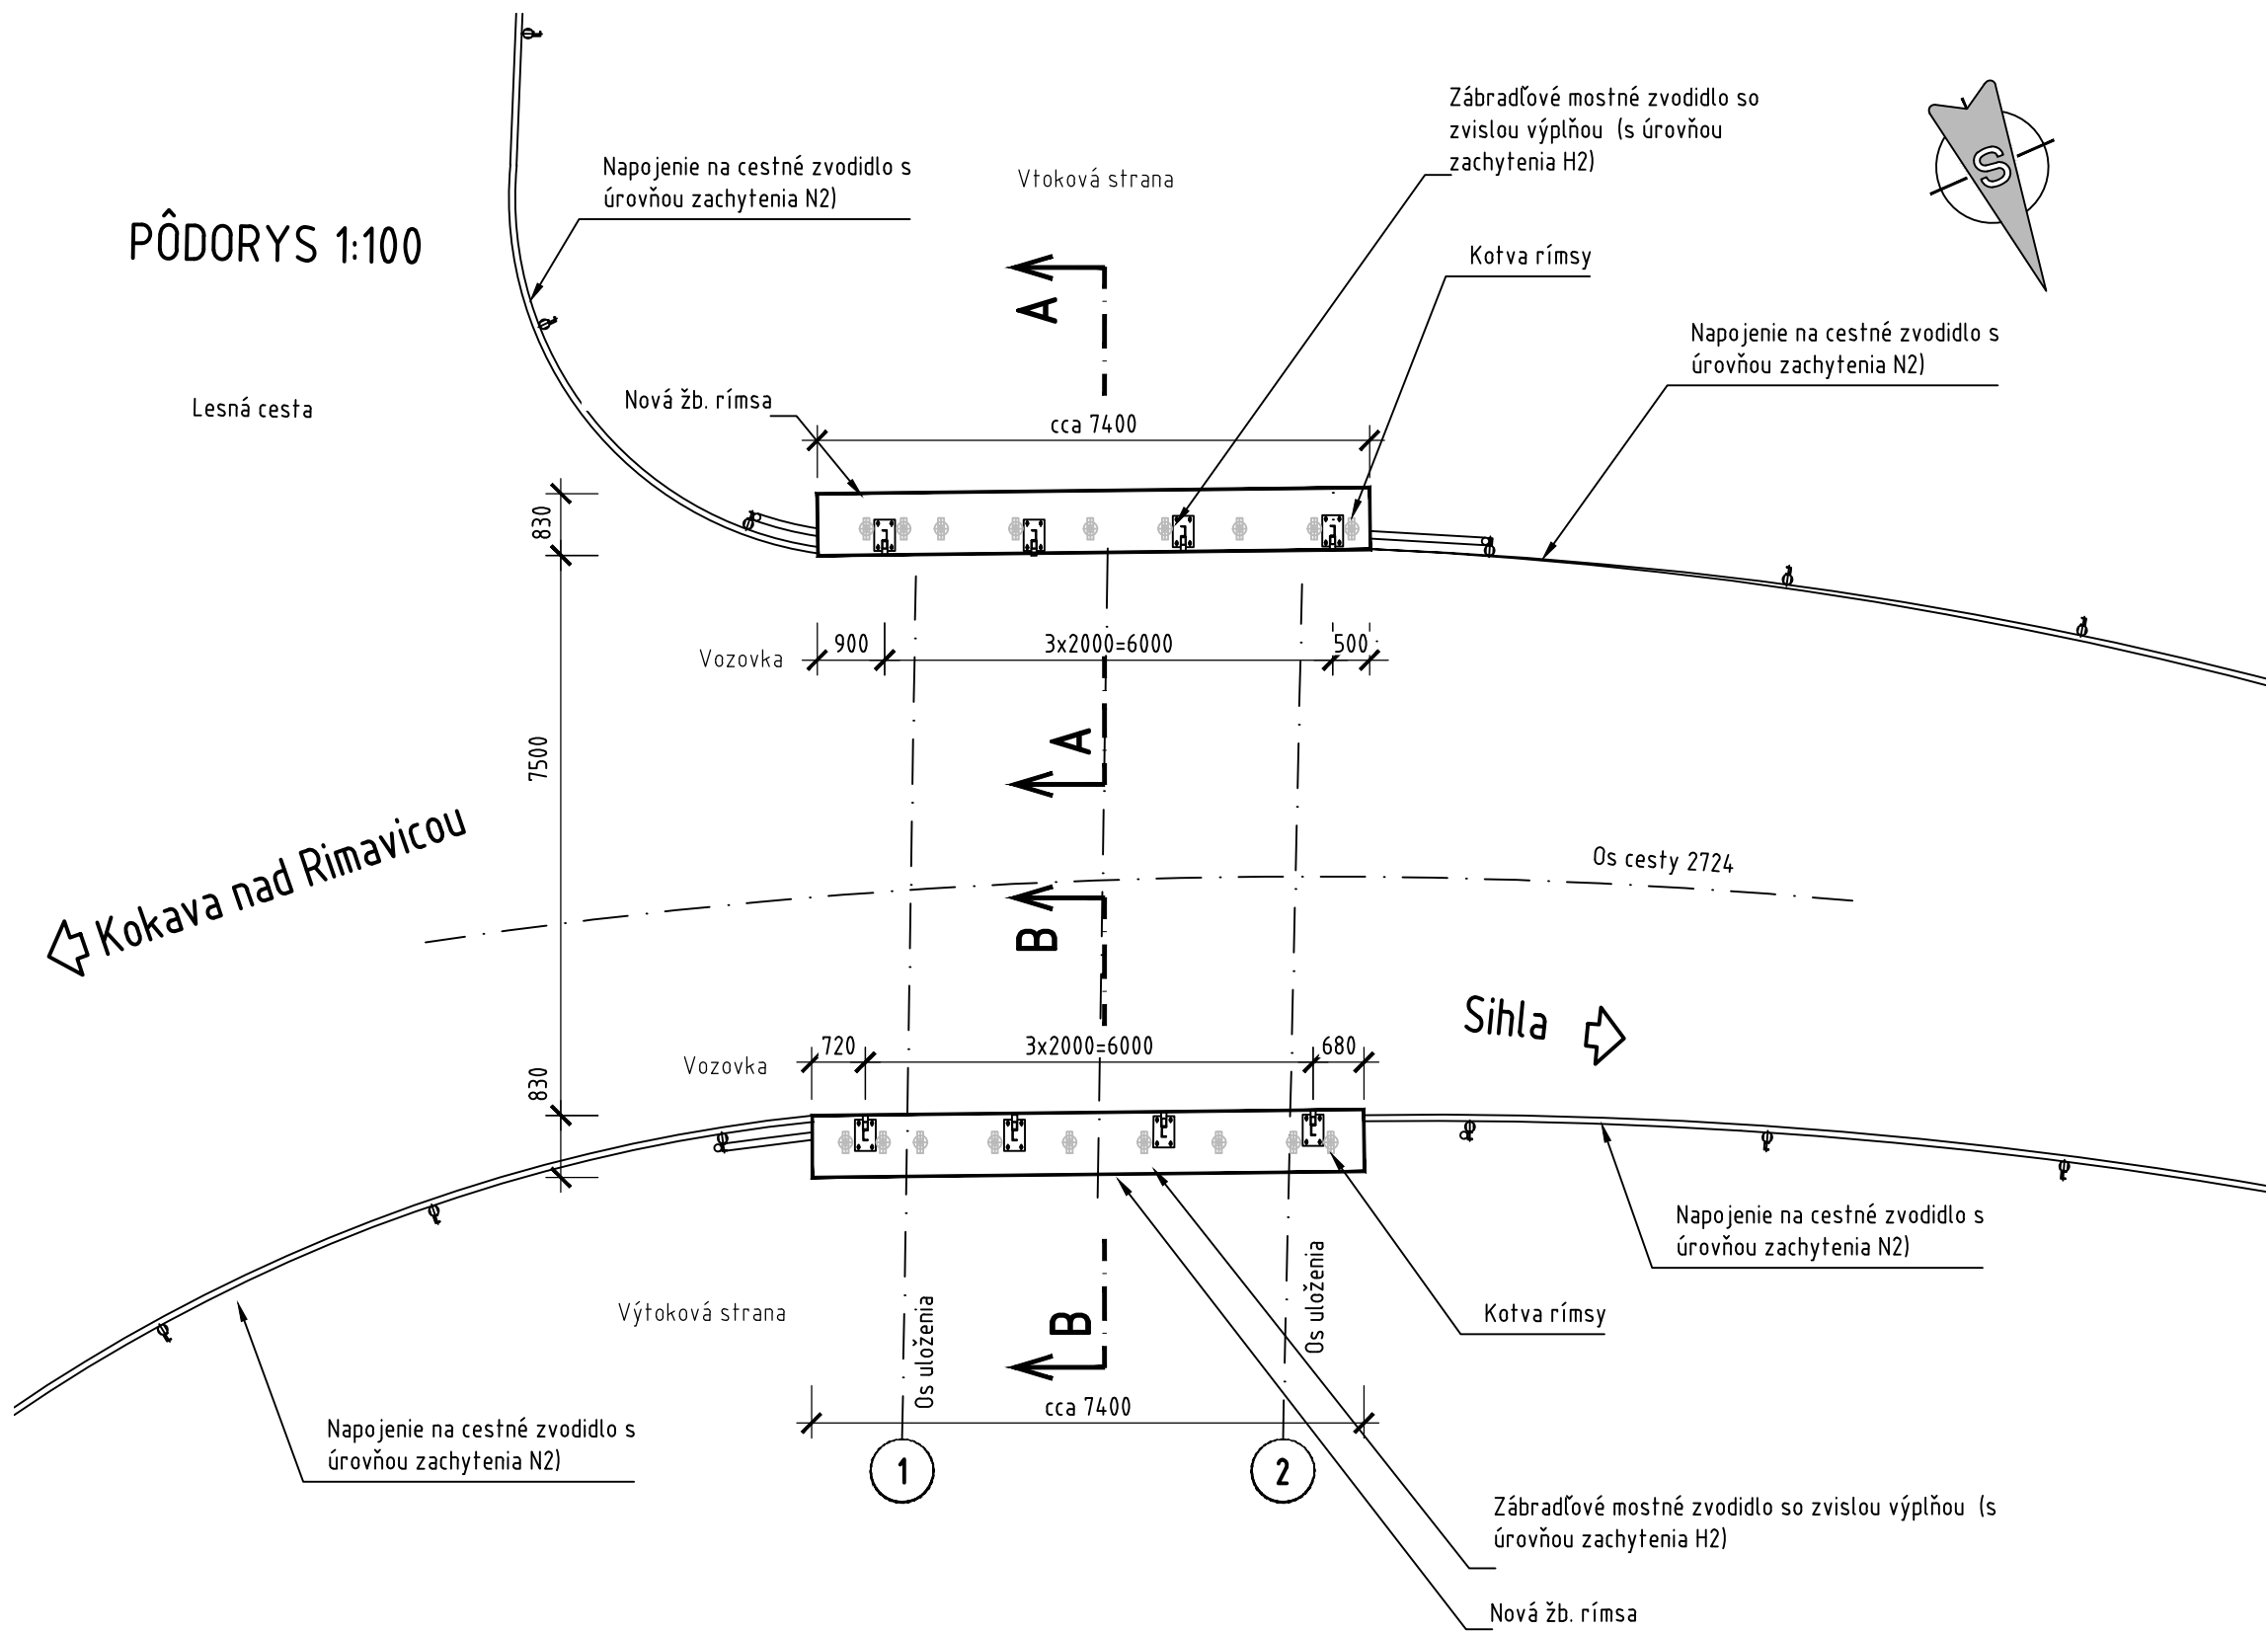


PRIEČNY REZ B-B 1:20
PRAVOSTRANNÁ RÍMSA

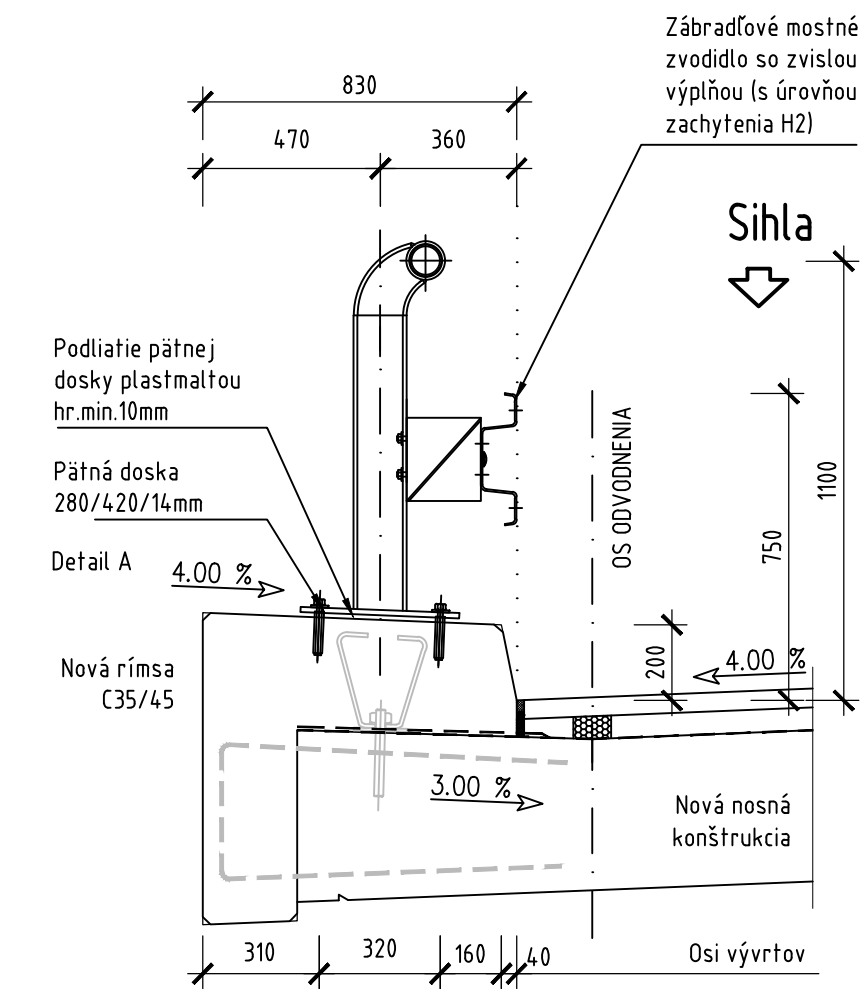


PÔDORYS PÄTNEJ DOSKY
PRAVOSTRANNÁ RÍMSA 1:20

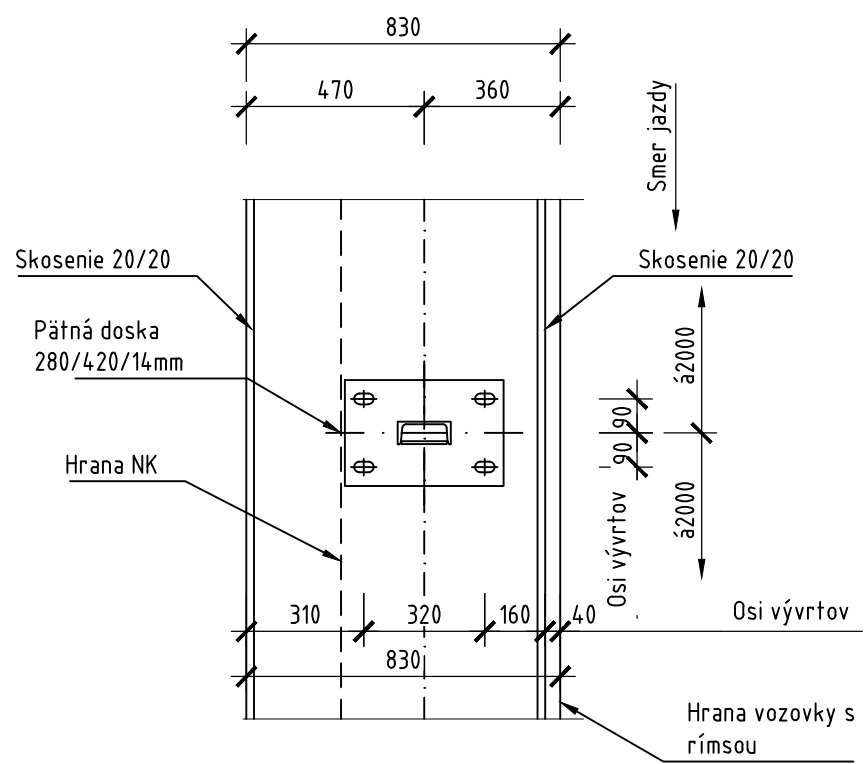


PRIEČNY REZ A-A 1:20
ĽAVOSTRANNÁ RÍMSA

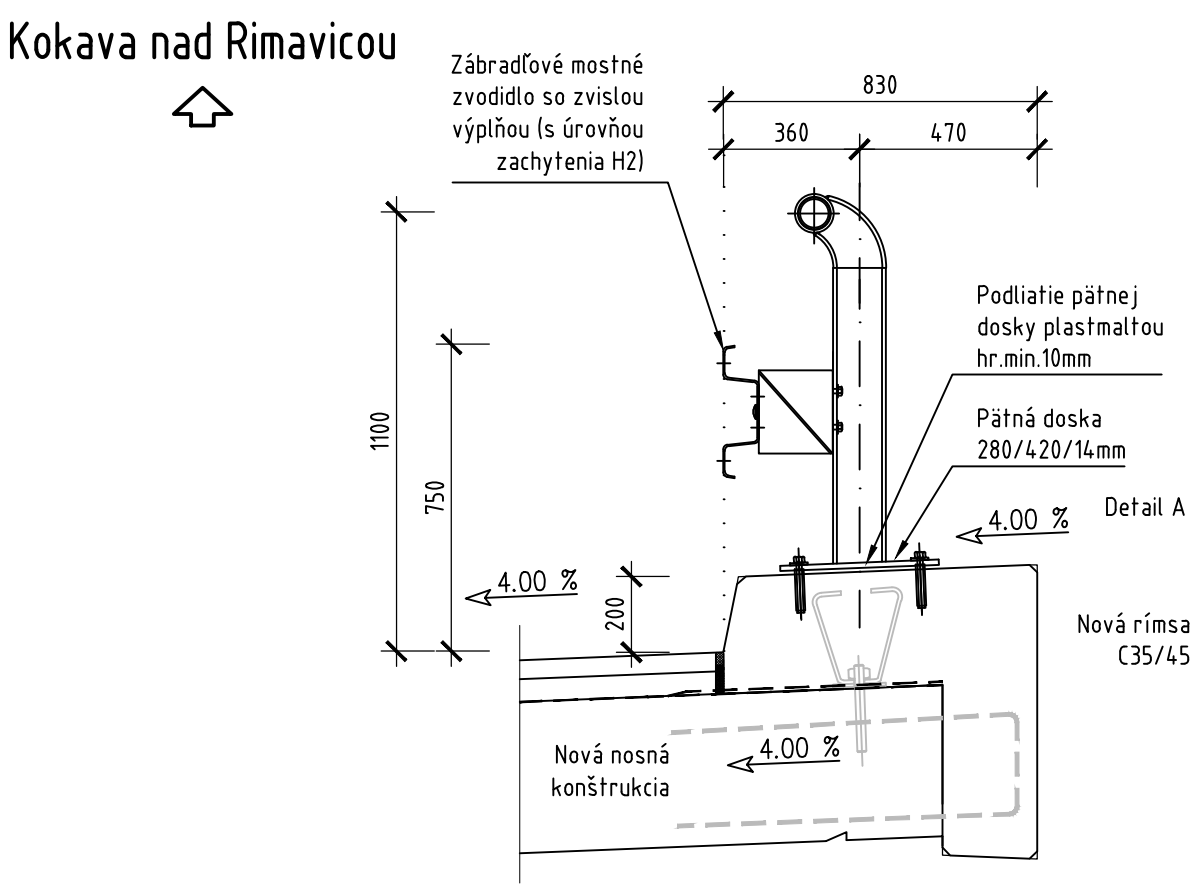


PÔDORYS PÄTNEJ DOSKY
ĽAVOSTRANNÁ RÍMSA 1:20

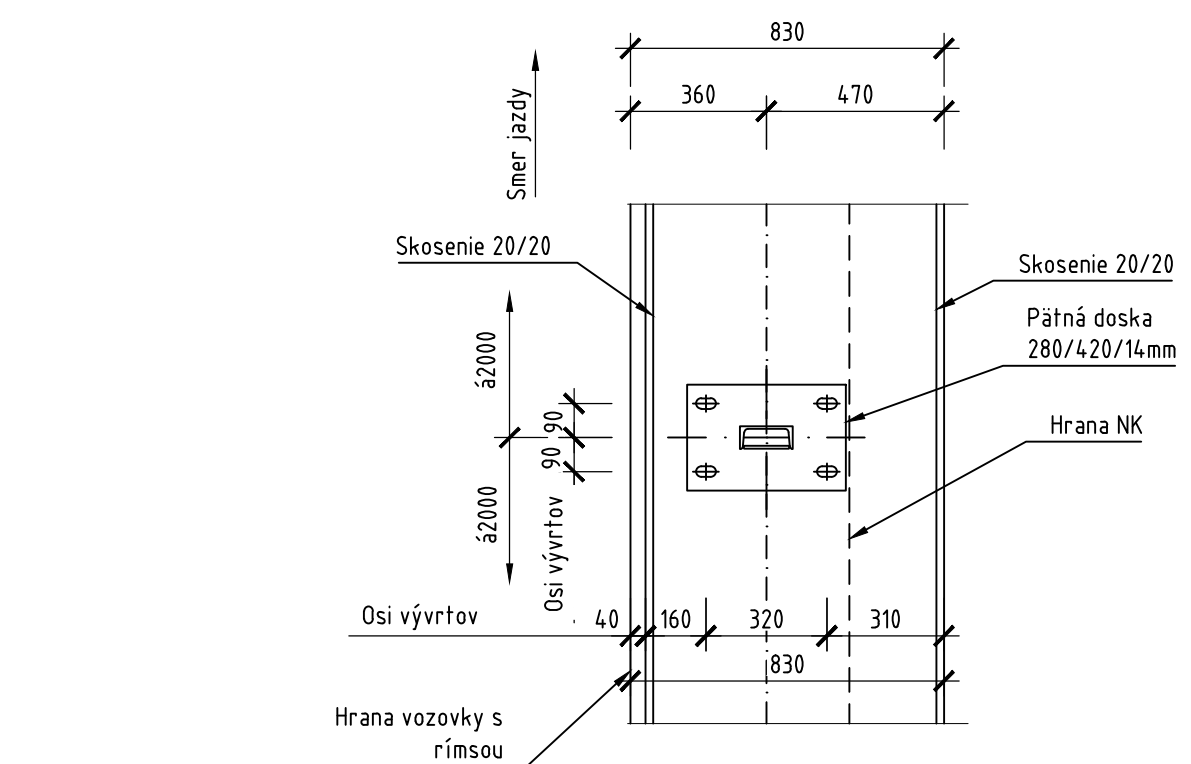

POHĽAD NA VÝTOKU 1:100
Kokava nad Rimavicou

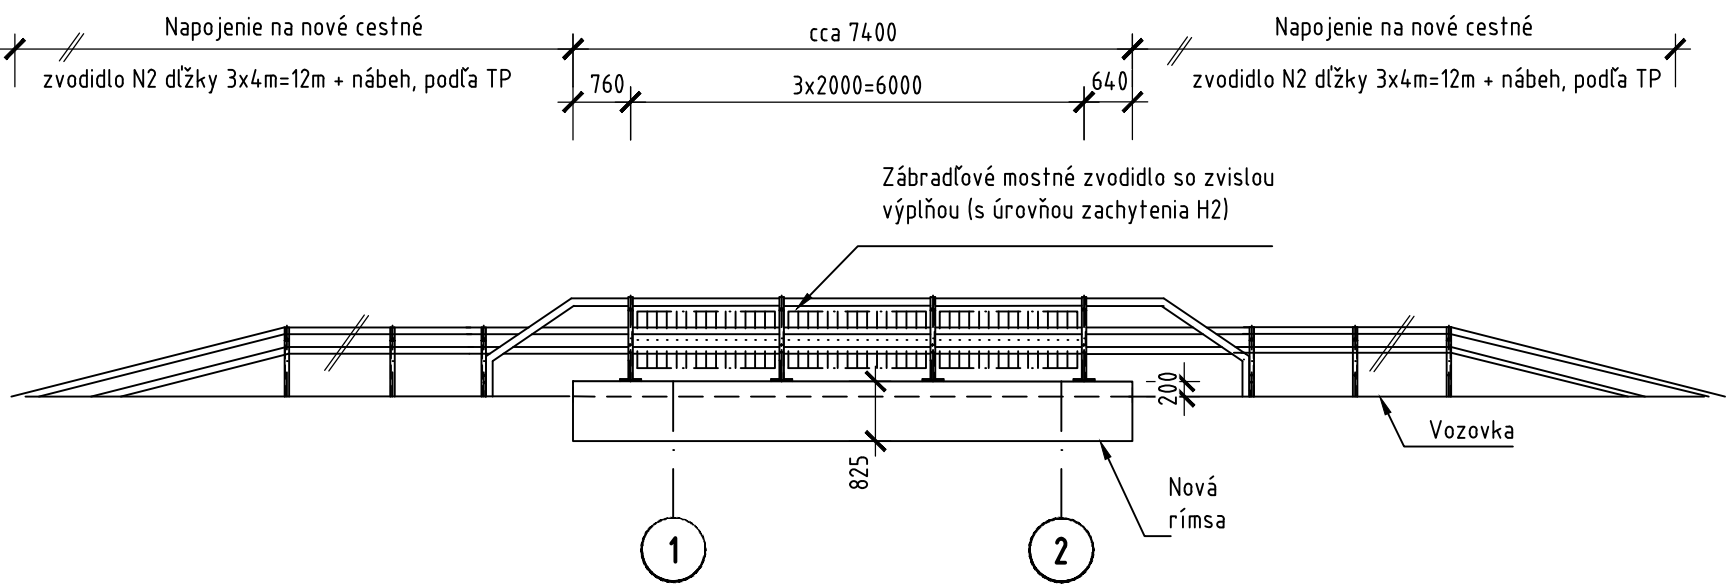

POHĽAD NA VTOKU 1:100
Sihla

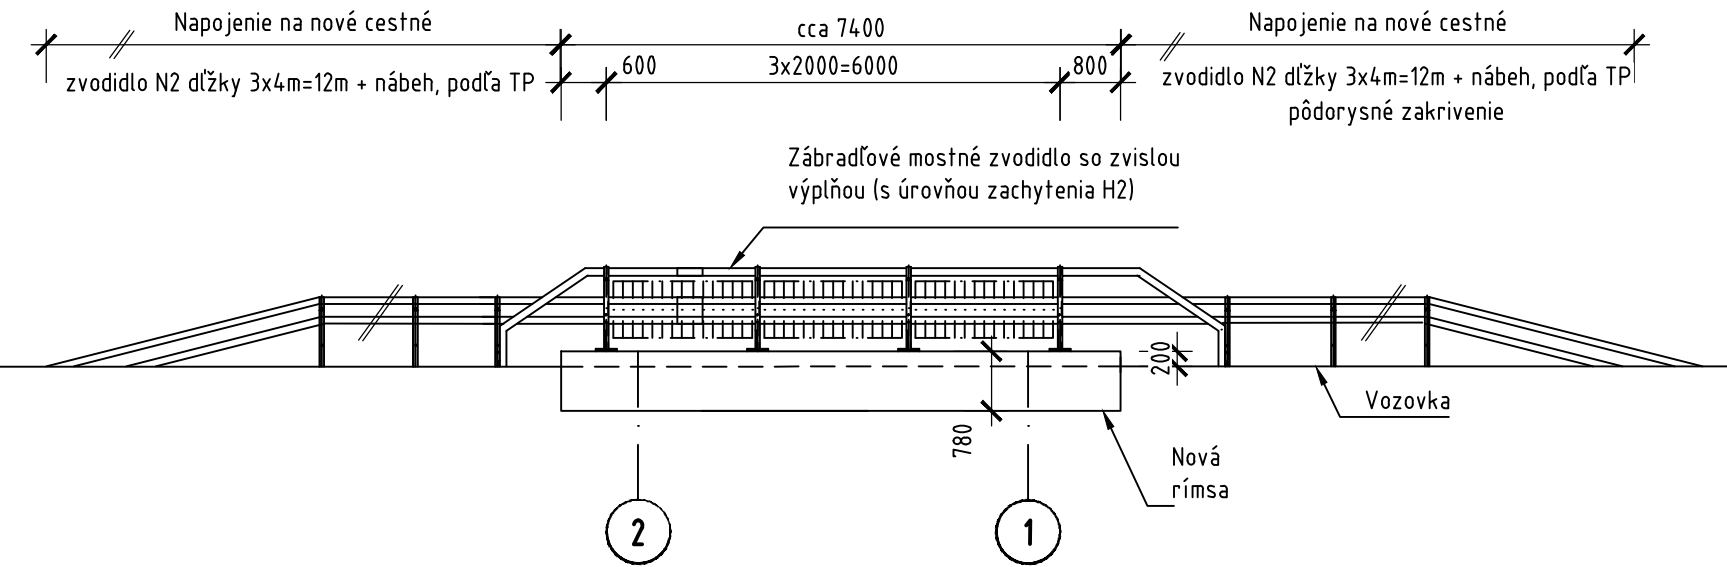


POZNÁMKY:

- Dĺžka a presný tvar zvodidla bude súčasťou VTD. Zhotoviteľ je povinný vypracovať VTD a predložiť ho na schválenie projektantovi.
- Hĺbka vývrtu pre kotvenie a dĺžka kotiev bude zrealizovaná na základe technického listu dodávateľa kotvenia.
- Tvary nábehových kusov, osové vzdialenosti stĺpkov zvodidla sa môžu líšiť podľa zvoleného typu a výrobcu zábradľového zvodidla.

POVRCHOVÁ OCHRANA ZVODIDLA


- Podľa TP dodávateľa zvodidla
- Požadovaný odtieň bude upresnený investorom počas výstavby
- Min. požadovaný stupeň POK:
- Abrazívne čistenie suchým abrazívom
- Pozinkovanie nástrekom, nominálna hrúbka zaschnutého filmu 120 µm, min. hrúbka 80µm


DETAIL A 1:10

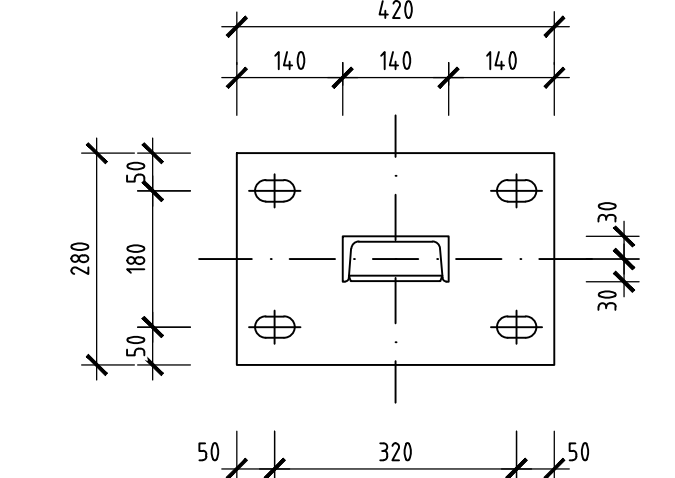


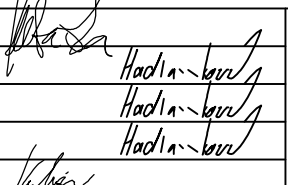

214-00 DSP (DRS)

REKONŠTRUKCIA CESTY A MOSTOV II/529 BREZNO – Č. BALOG A III/2724 (52612) KOKAVA NAD RIMAVICOU – UTEKÁČ

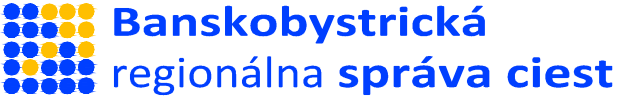STAVEBNÍK: Banskobystrická regionálna správa ciest, a.s. Majerská cesta č. 94 974 69 Banská Bystrica	
---	---

OBJEDNÁVATEĽ: Banskobystrický samosprávny kraj Banská Bystrica Námestie SNP č. 23 974 01 Banská Bystrica	
--	---

ZHOTOVITEĽ: HBH PROJEKT spol. s r.o. HLAVNÝ INŽINIER PROJEKTU: ING. TOMÁŠ KUBAČKA	 Projektová kancelária pro dopravnú a inžinierske služby Kadetiňkova 5, 602 00 BRNO Č. ZÁKAZKY 2018/0486
--	---

VEDÚCI PROJEKTANT ING. KUBAČKA	ING. HADBAVNÍKOVÁ	 Ing. Hadačková Ing. Hadačková Ing. Hadačková	 Kapituloská 313/12 97401 Banská Bystrica
ZODPOVEDNÝ PROJEKTANT	ING. HADBAVNÍKOVÁ		
VYPRACOVAL	ING. HADBAVNÍKOVÁ		
KRESLIL	ING. HADBAVNÍKOVÁ		
KONTROLOVAL	ING. KOLLAR		
KRAJ: BANSKOBYSTRICKÝ	KÚ: LOM NAD RIMAVICOU	DÁTUM DECEMBER 2018	FORMÁT 6 A4
NÁZOV OBJEKTU 214-00 MOST EV.Č 2724-07 V KM 17,182		MIERKA 1:100, 1:20, 1:10	STUPEŇ PD DSP (DRS)
		ČÍS. ZÁKAZKY BB18_008	ARCHÍVNE ČÍS.
NÁZOV VÝKRESU VÝKRES BEZPEČNOSTNÝCH ZARIADENÍ		ČÍS. SUPRAVY	ČÍS. VÝKRESU 10