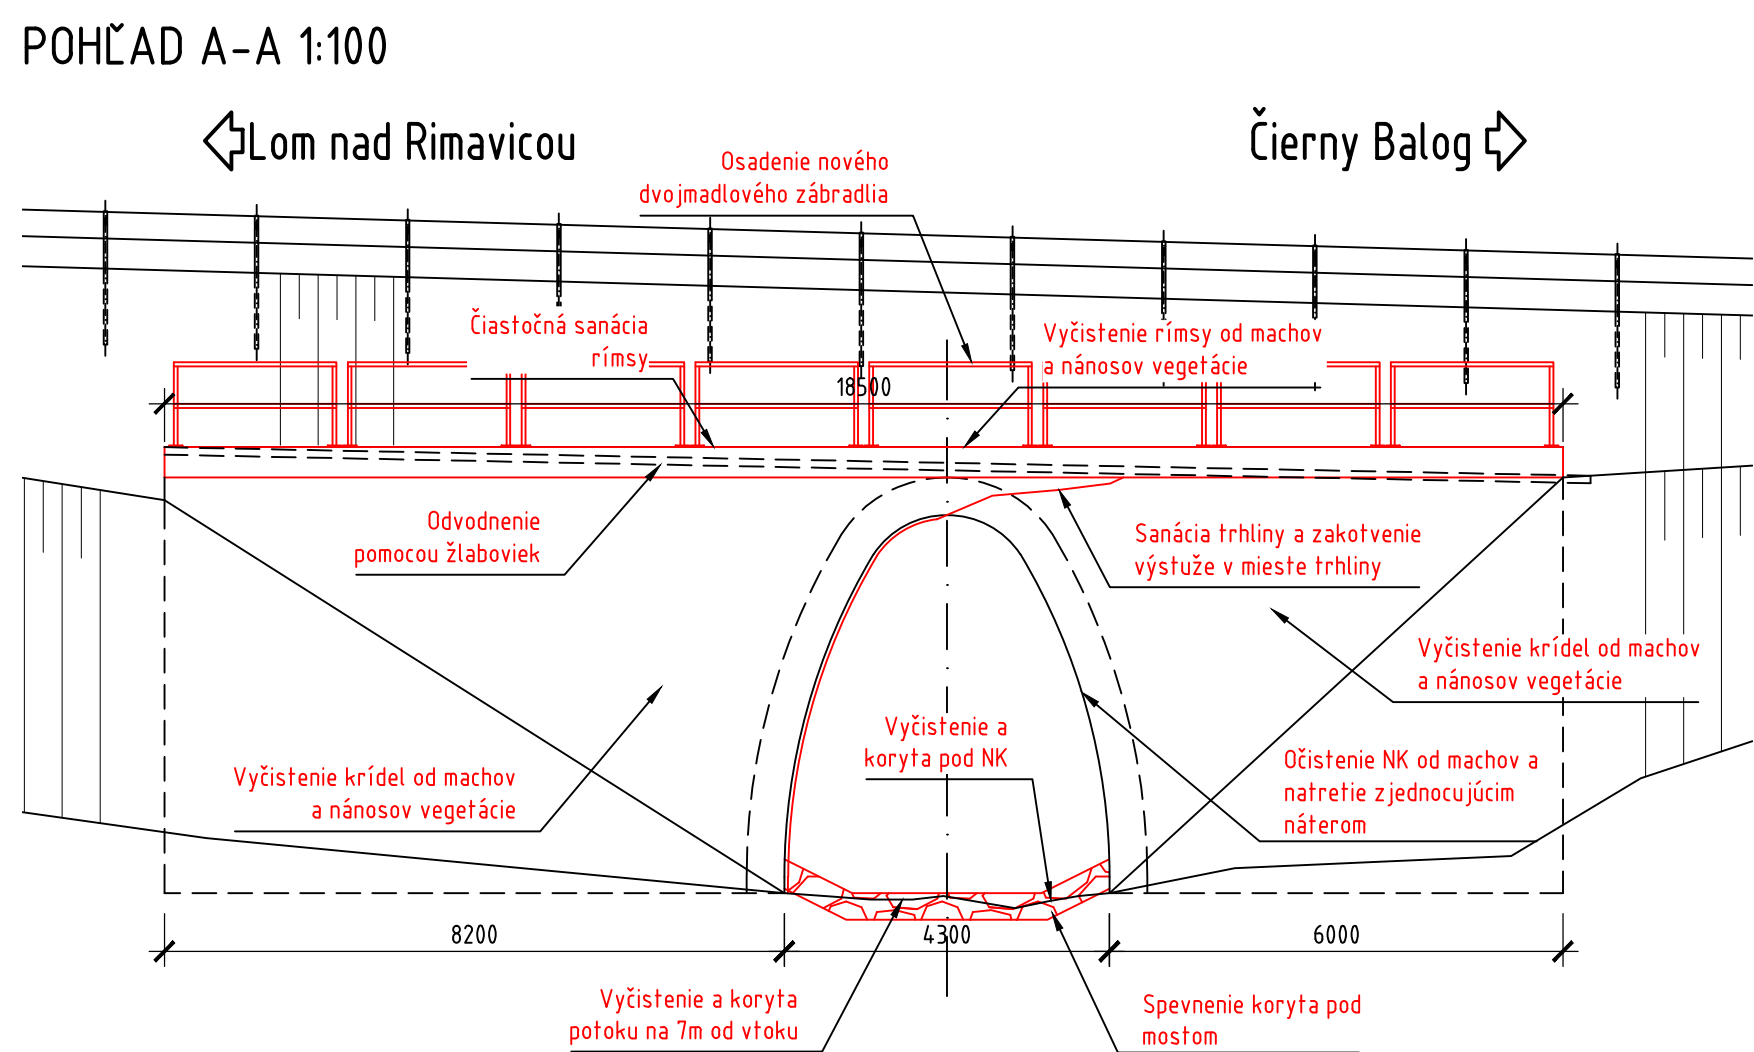
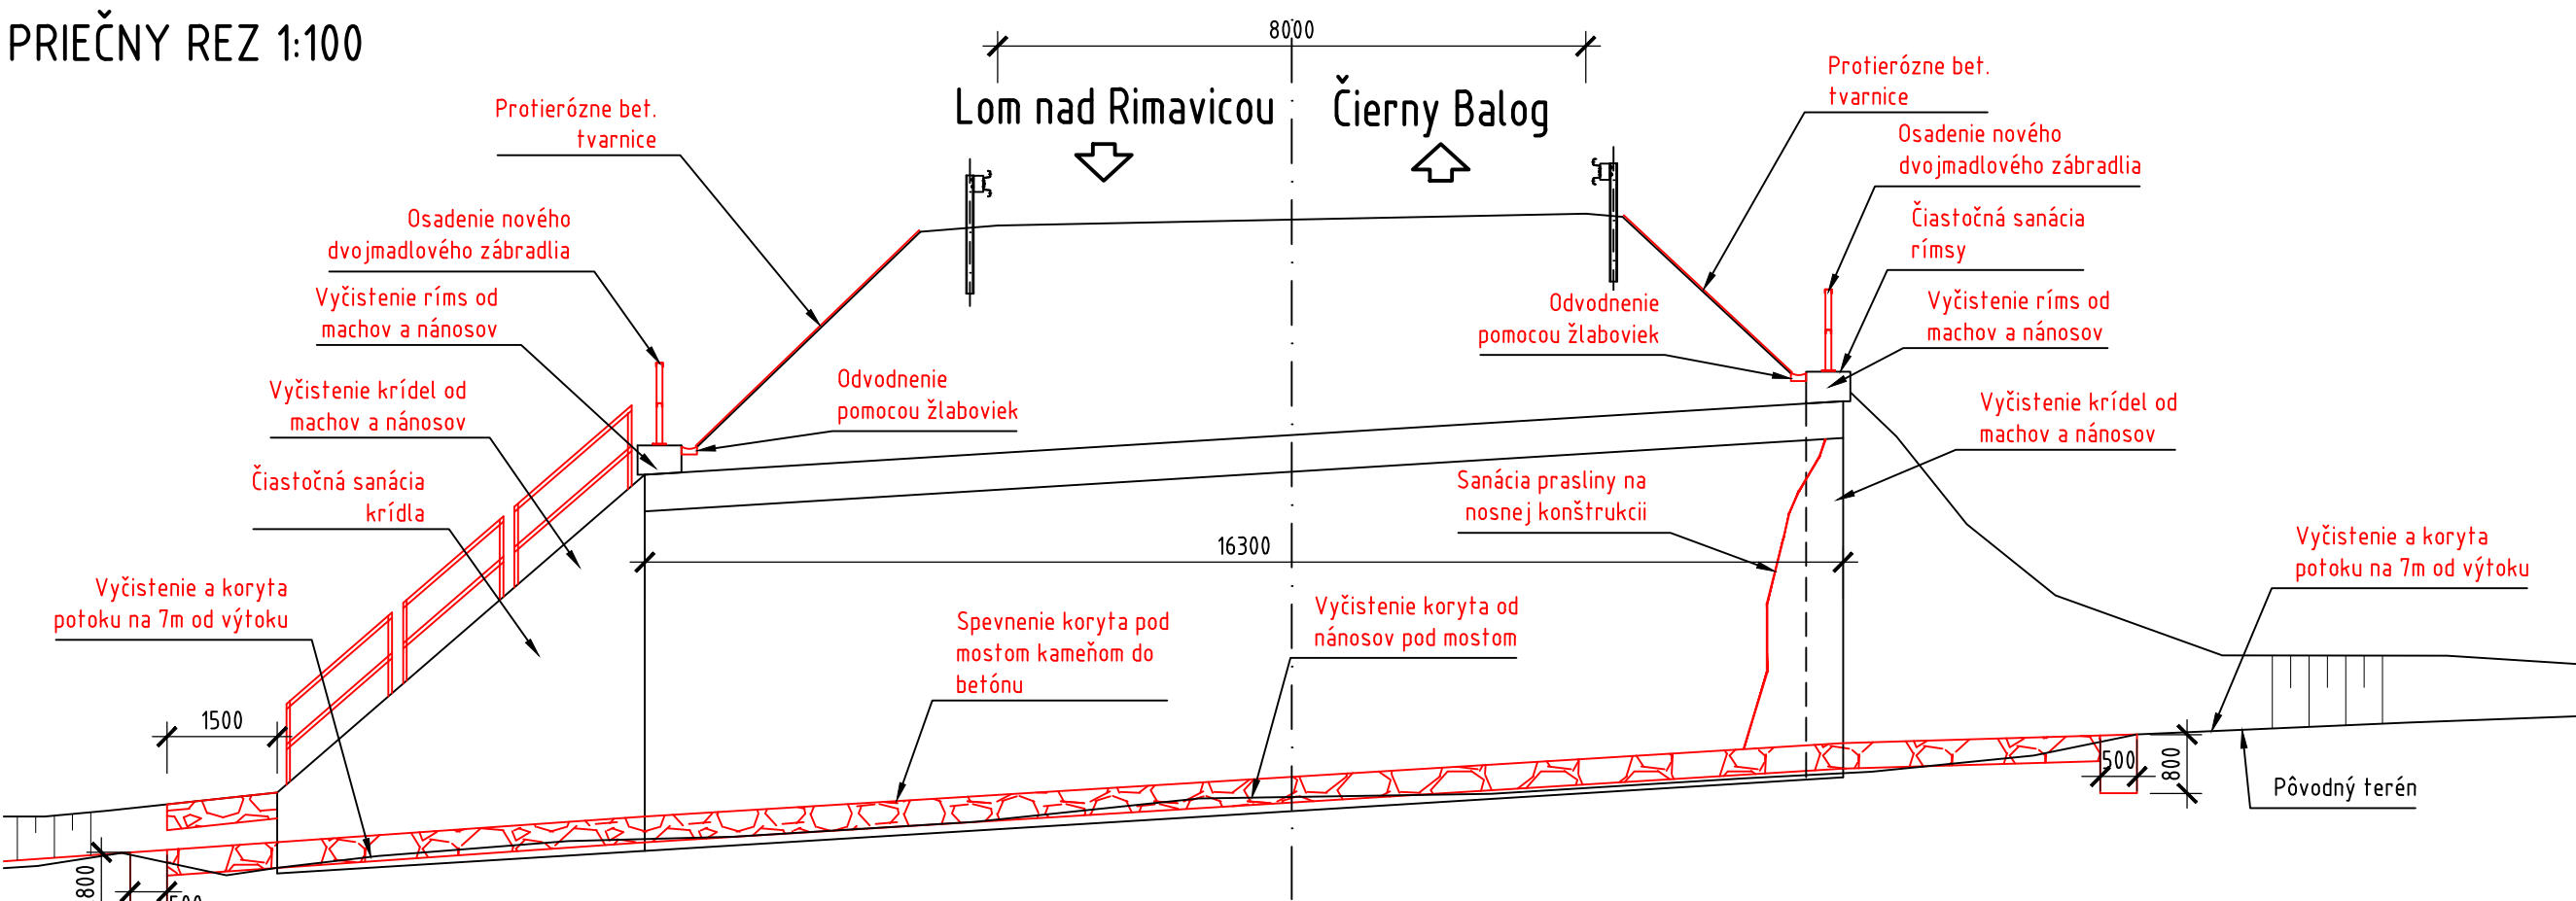
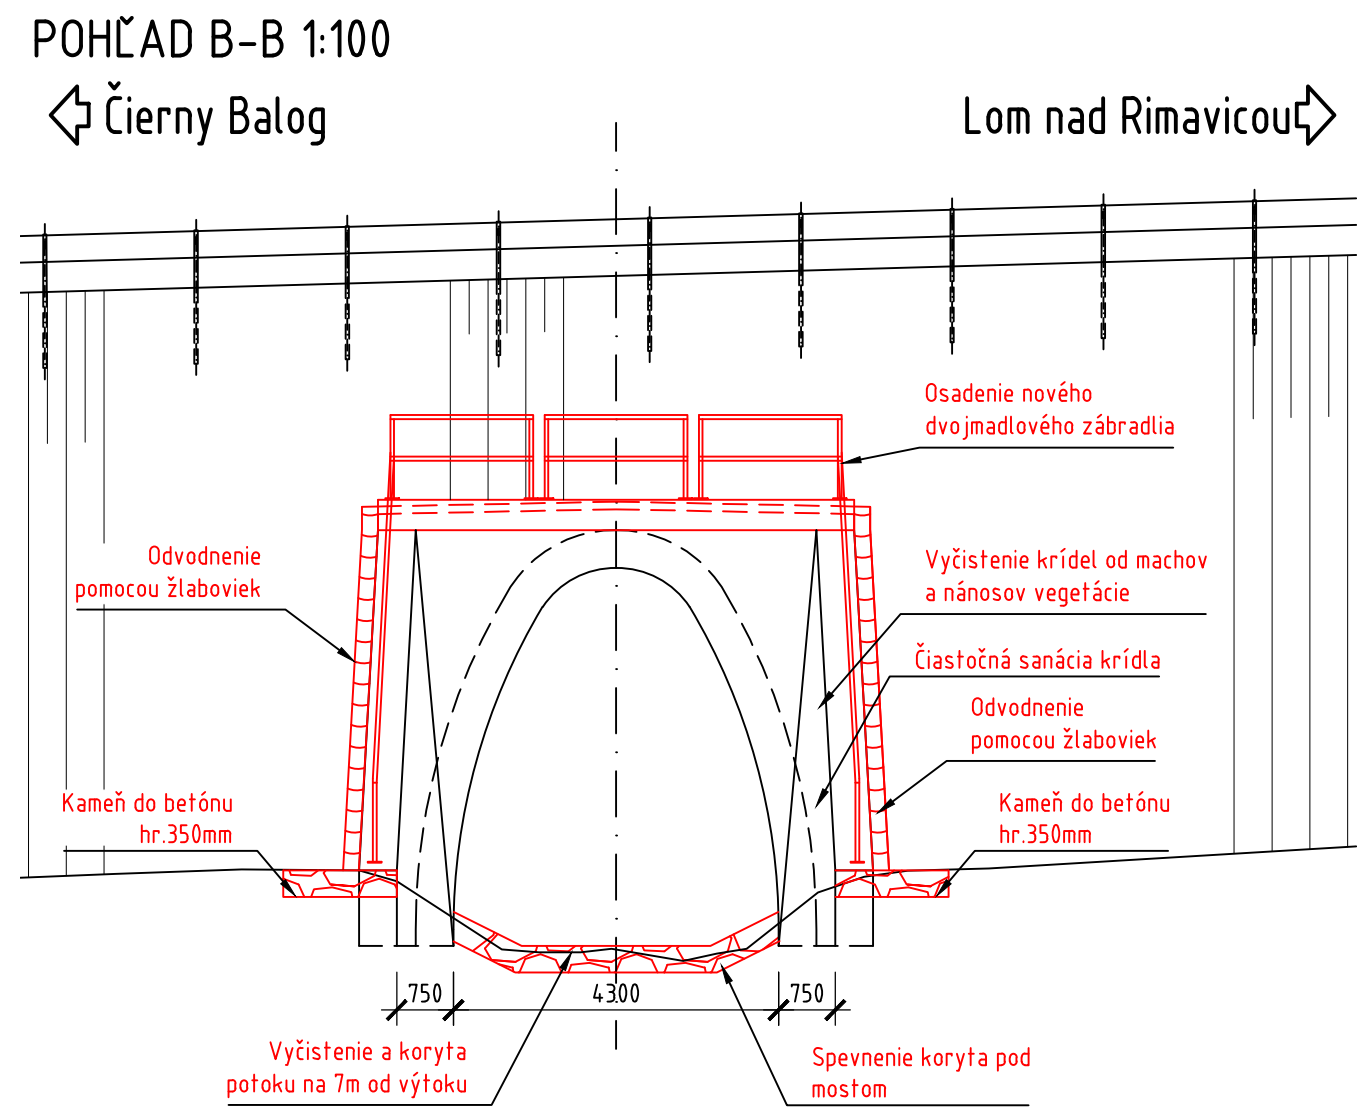
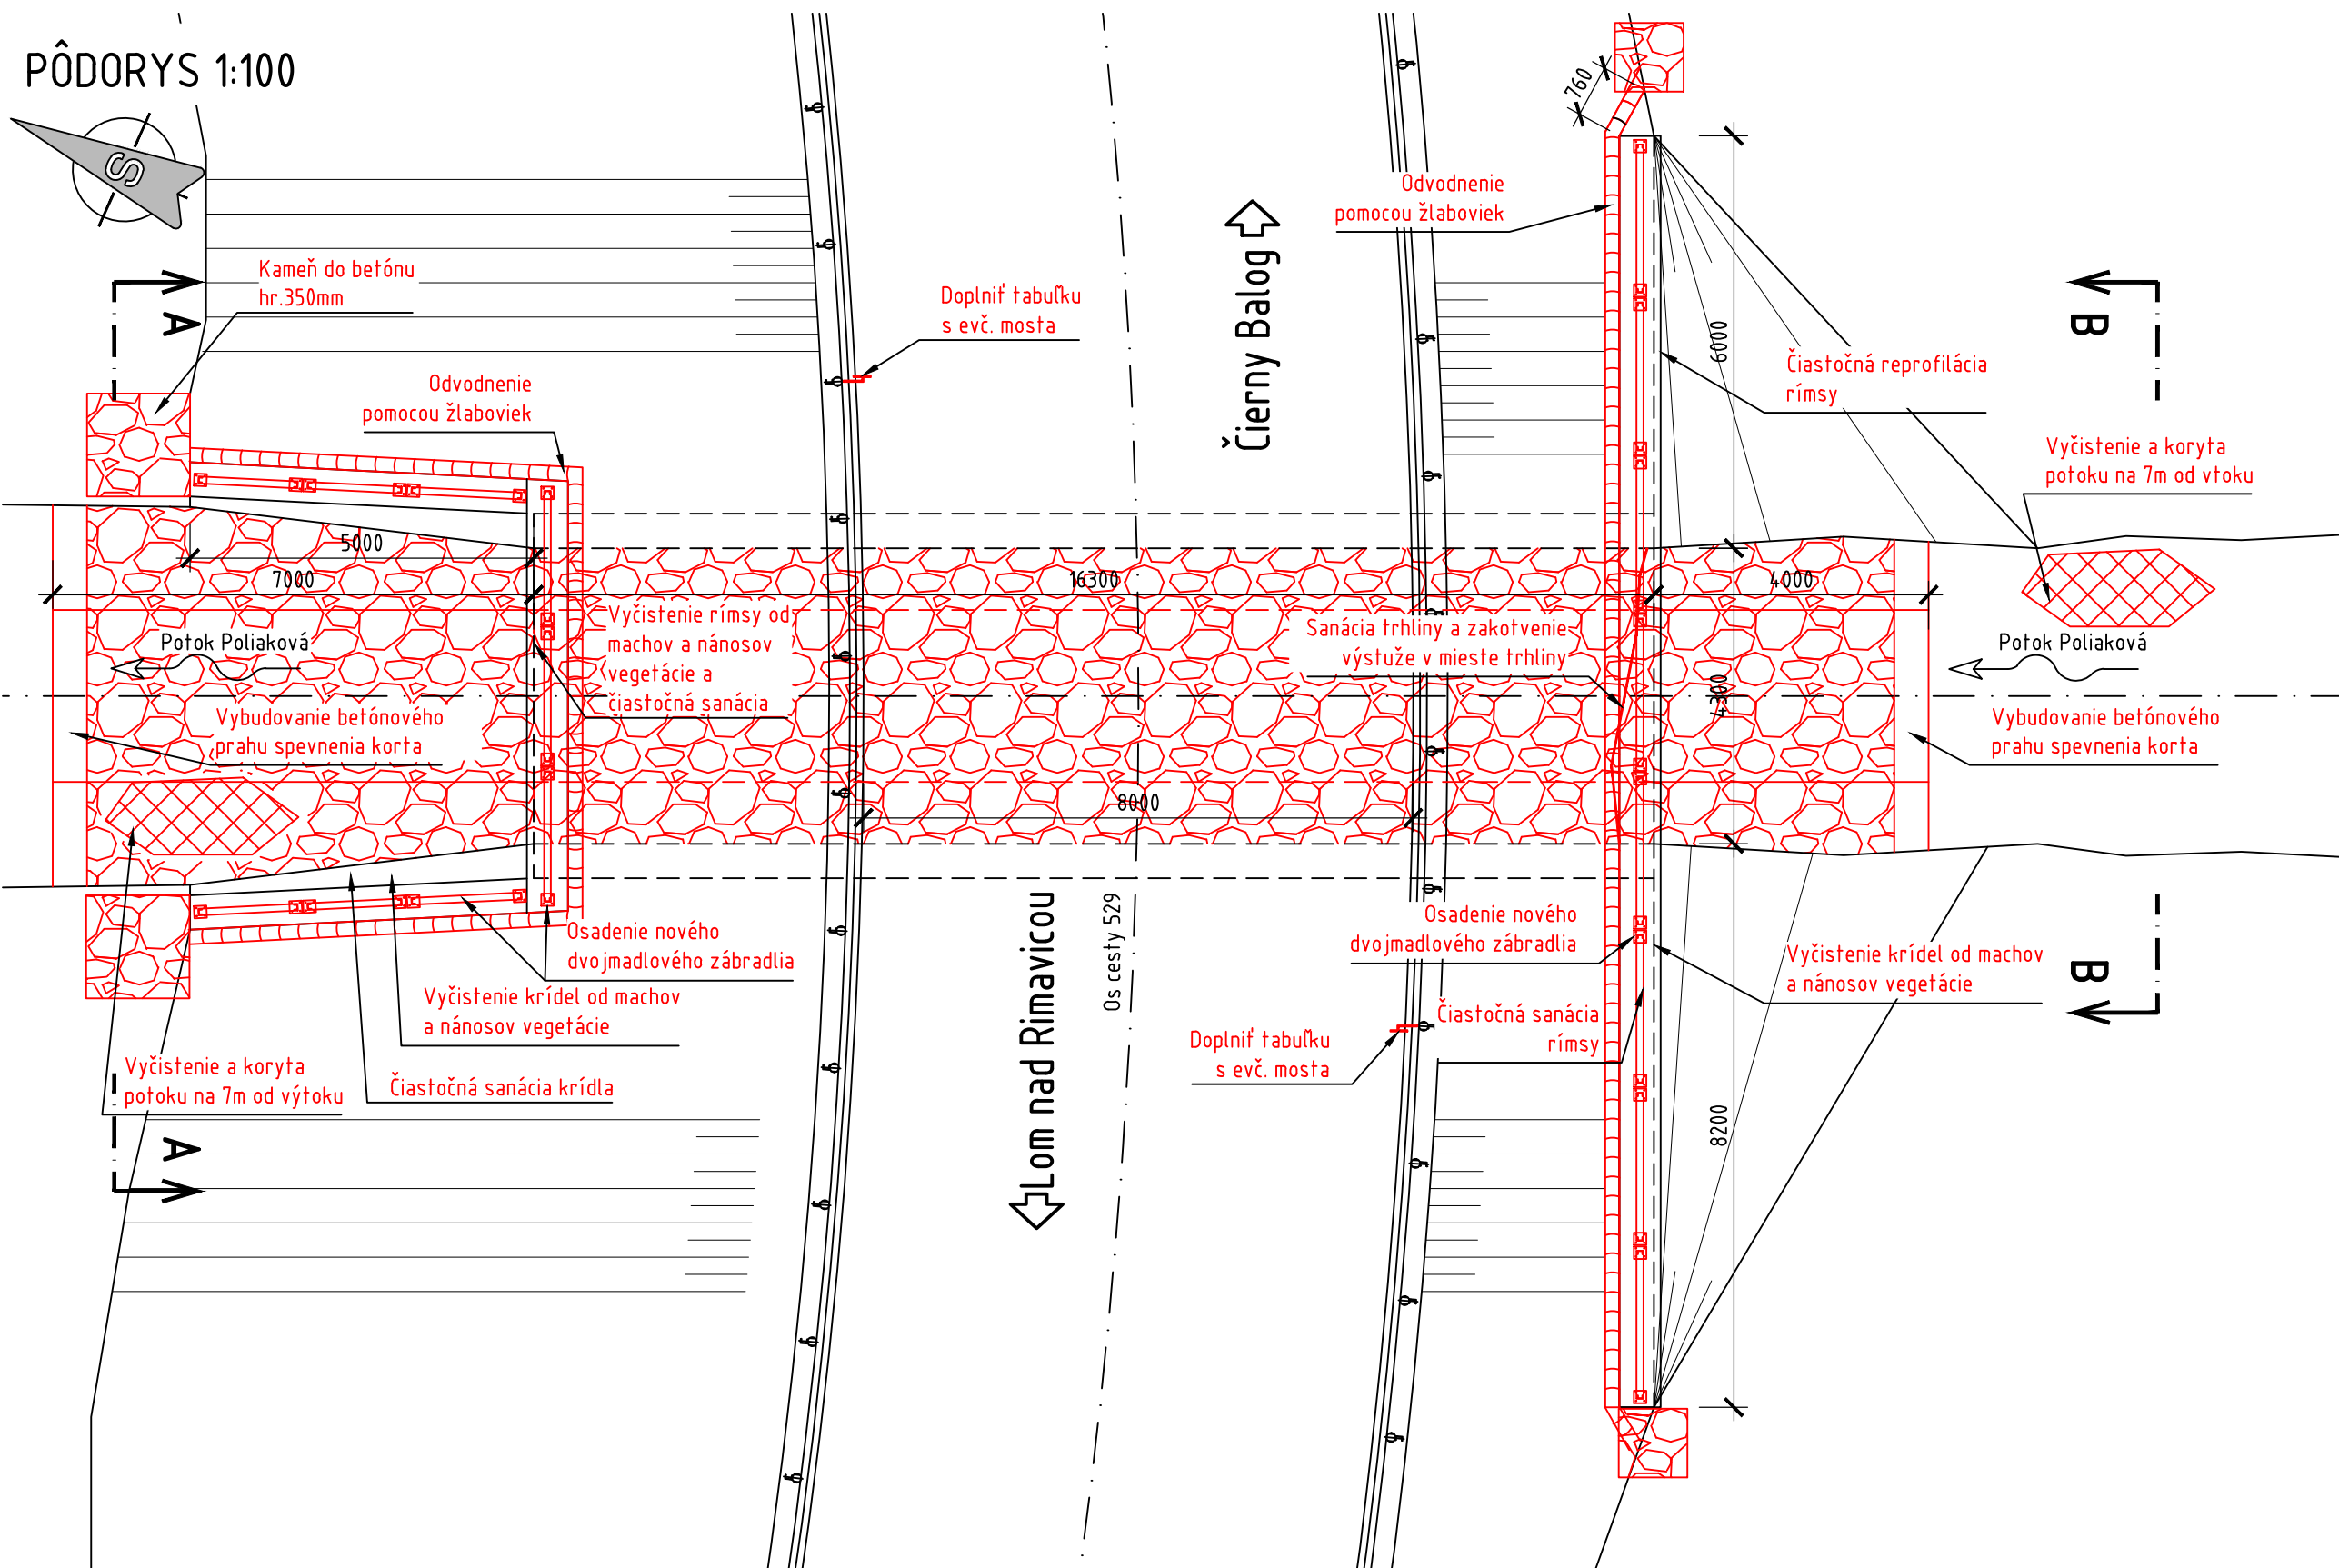


PREHĽADNÝ VÝKRES



STRUČNÝ POPIS PRÁC:

- Upraviť a vyčistiť sa okolie mosta od vegetácie
- Očistenie povrchu NK od machov
- Stabilizácia prasklín vhodnou metódou a sanácia praskliny na NK
- Očistenie krídel od machu a vegetácie
- Čiastočná sanácia povrchu krídel na oboch stranách mostov
- Natretie zjednocujúcim náterom NK a krídel
- Očistenie ríms a ak to bude potrebné aj číarková sanácia na oboch stranách
- Doplňiť evidenčné číslo mosta na obe strany
- Vybudovanie odvodňovacieho žlabu na nespevnenej krajnici
- Vybudovanie skľazu zo žlabovíc
- Vyčistenie koryta potoka od nánosov a kmeňov stromov
- Vybudovanie nového koryta potoka kameňom do betónu

POZNÁMKY:


Zhotoviteľ je povinný vypracovať dokumentáciu DVP/VTD (prípadne technologický postup prác) na rekonštruované časti mosta a je povinný predložiť túto dokumentáciu na schválenie projektantovi.


LEGENDA:


- STARÝ STAV
— NOVÝ STAV



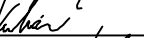

 
201-00 DSP (DRS)

REKONŠTRUKCIA CESTY A MOSTOV II/529 BREZNO – Č. BALOG A
III/2724 (52612) KOKAVA NAD RIMAVICOU – UTEKÁČ

<p>STAVEBNÍK:</p> <p>Banskobystrická regionálna správa ciest, a.s.</p> <p>Majerská cesta č. 94 974 69 Banská Bystrica</p>	 <p>Banskobystrická regionálna správa ciest</p>
---	---

<p>OBJEDNÁVATEL: Banskobystrický samosprávny kraj Banská Bystrica Námestie SNP č. 23 974 01 Banská Bystrica</p>	 <p>BANSKOBYSŤRICKÝ SAMOSPRAVNÝ KRAJ</p>
---	--

<p>ZHOTOVITEĽ: HBH PROJEKT spol. s r.o. HLAVNÝ INŽINIER PROJEKTU: ING. TOMÁŠ KUBAČKA</p>		 <p>Projektová kancelária pre dopravnú a inžinierske služby Kubelíkova 5, 602 00 BRNO</p>
		<p>Č. ZÁKAZY 2018/0486</p>

VEDÚCI PROJEKTANT	ING. KUBAČKA	   	 LINK PROJEKT Kapitulská 313/12 97401 Banská Bystrica
ZODPOVEDNÝ PROJEKTANT	ING. KOLLÁR		
VYPRACOVAL	ING. KOLLÁR		
KRESLIL	ING. KOLLÁR		
KONTROLOVAL	ING. KOLLÁR		
KRAJ: BANSKOBYSTRIČSKÝ	KÚ: ČERNÝ BALOG	DÁTUM	DECEMBER 2018
NÁZOV OBJEKTU SO 201-00: MOST EV.Č. 529-008 V KM 27,973		FORMÁT	6 A4
		MIERKA	1:100
		STUPEŇ PD	DSP (DRS)
		ČÍS. ZÁKAZKY	BB18_008
		ARCHÍVNE ČÍS.	
NÁZOV VÝKRESU PREHĽADNÝ VÝKRES		ČÍS. SUPRAVY	ČÍS. VÝKRESU
			02