



PREHLADNÝ VÝKRES


PÔDORYS 1:100

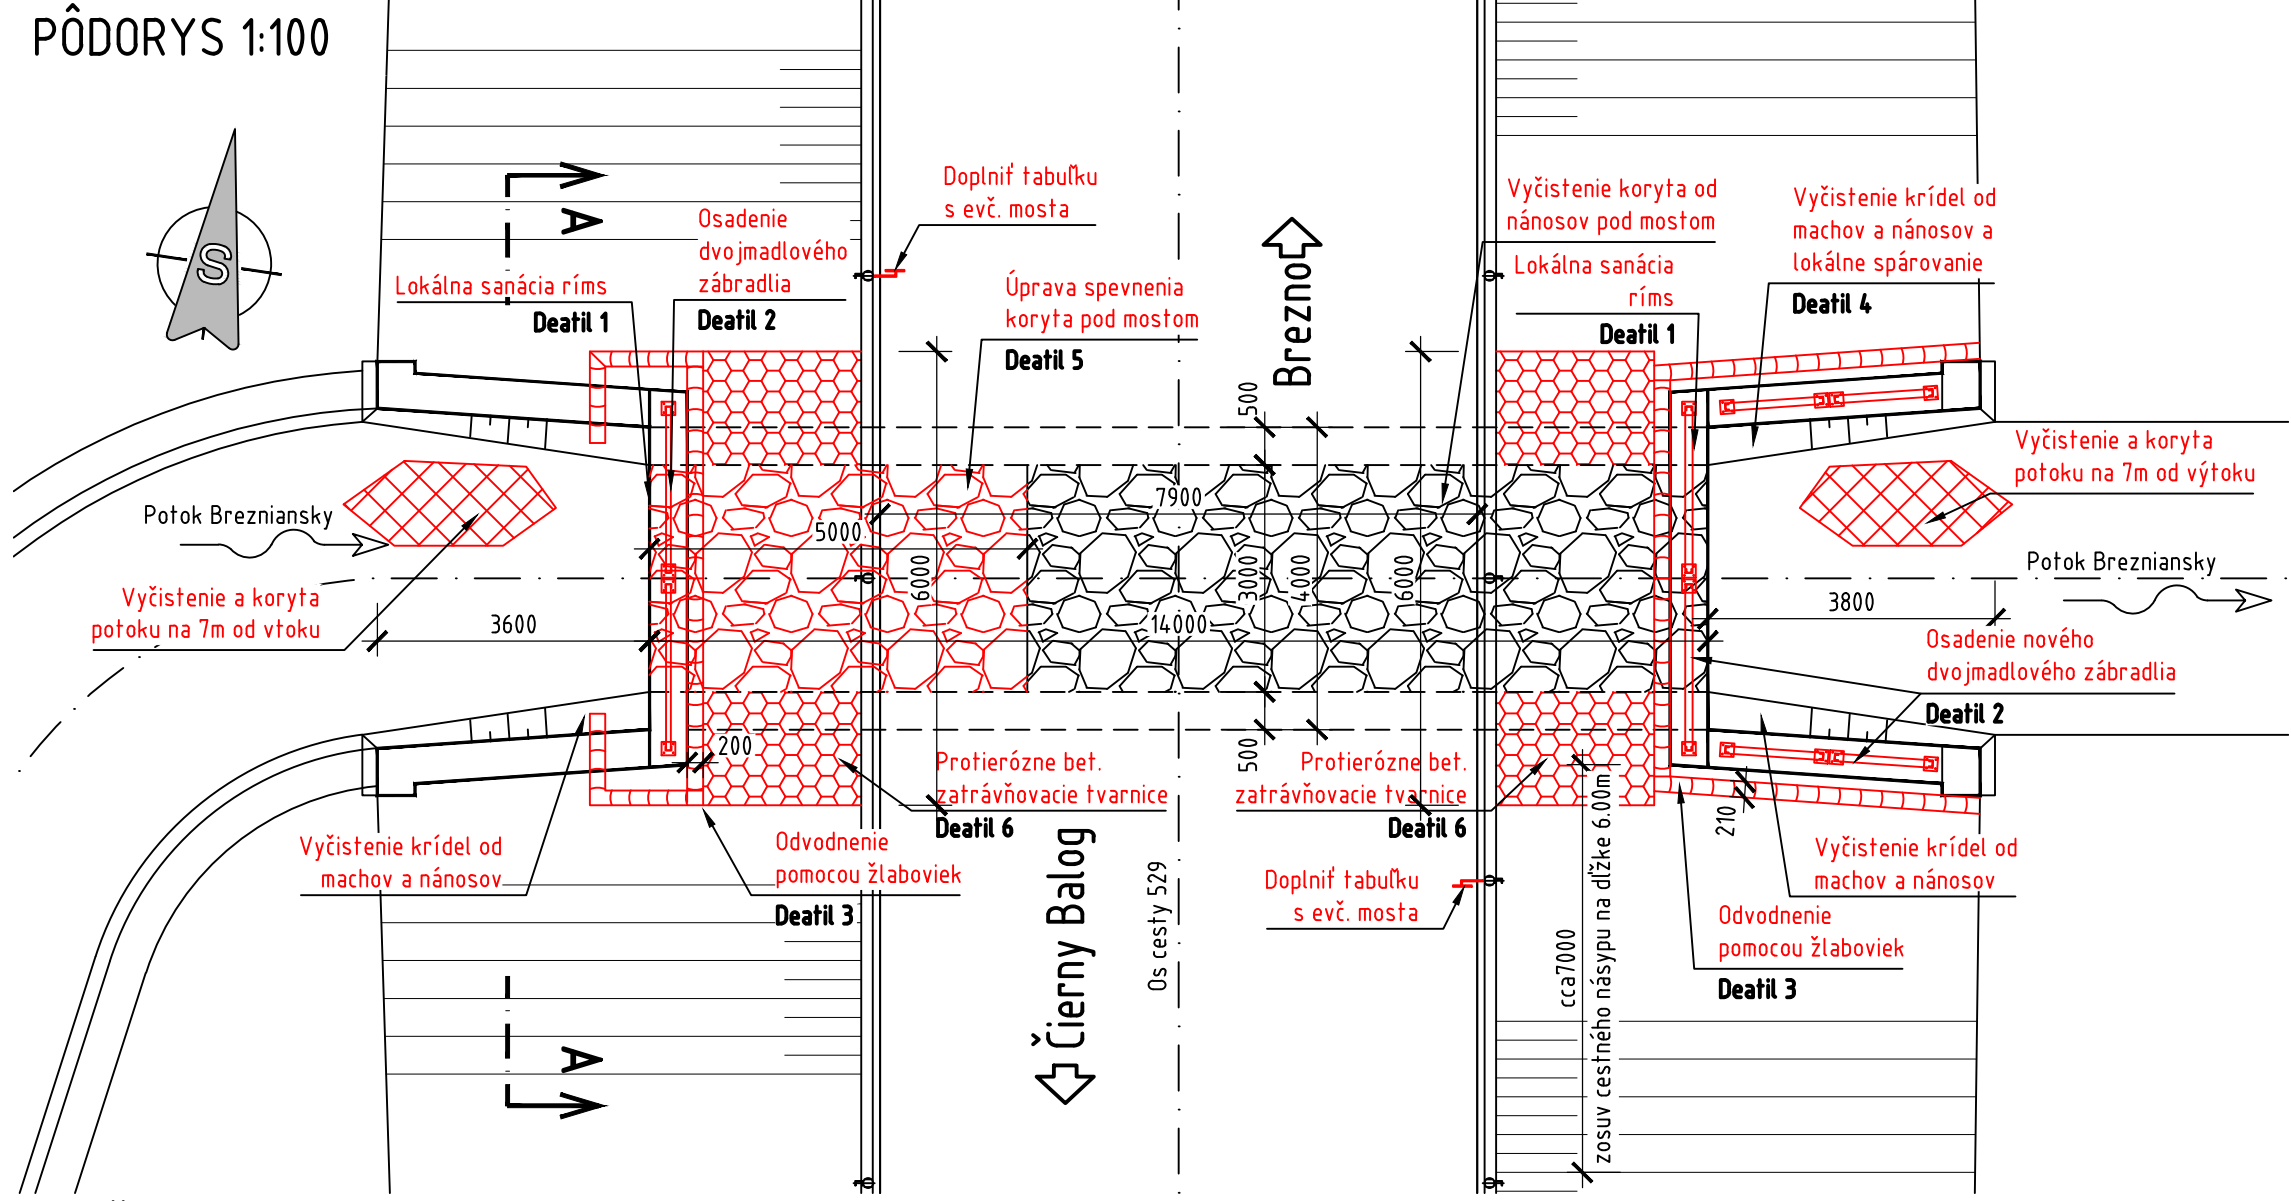

PRIEČNY REZ 1:100

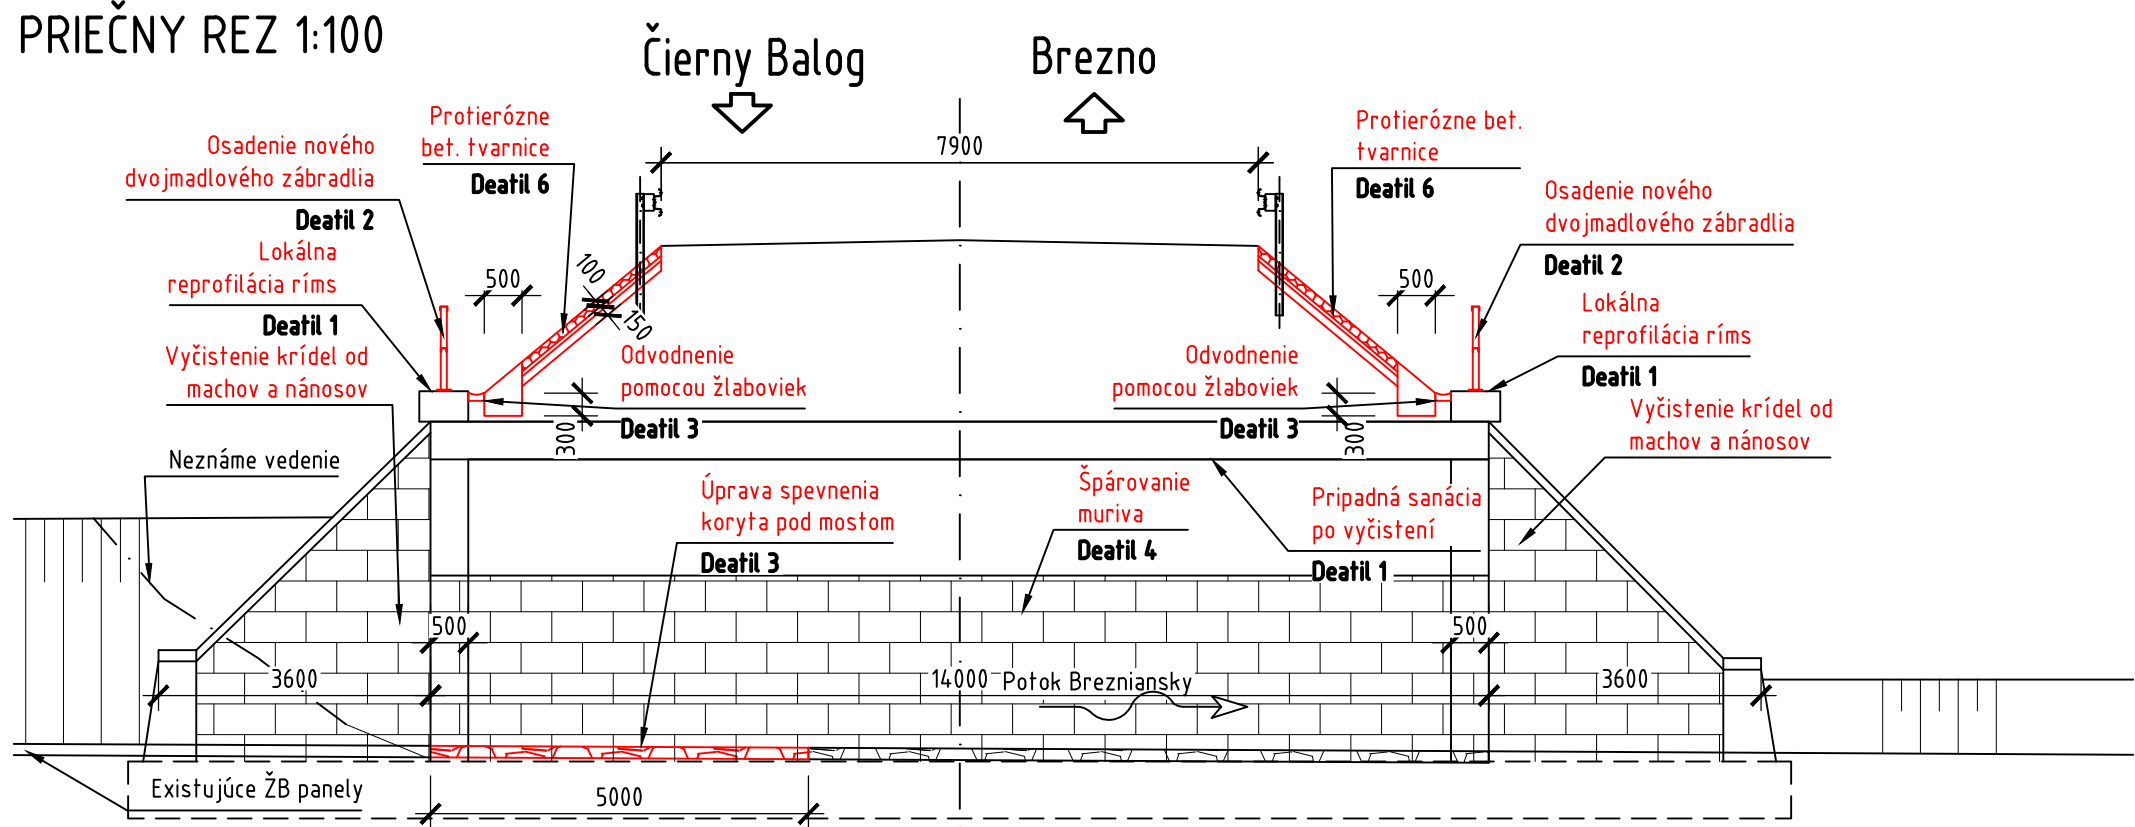

POHĽAD A-A 1:100

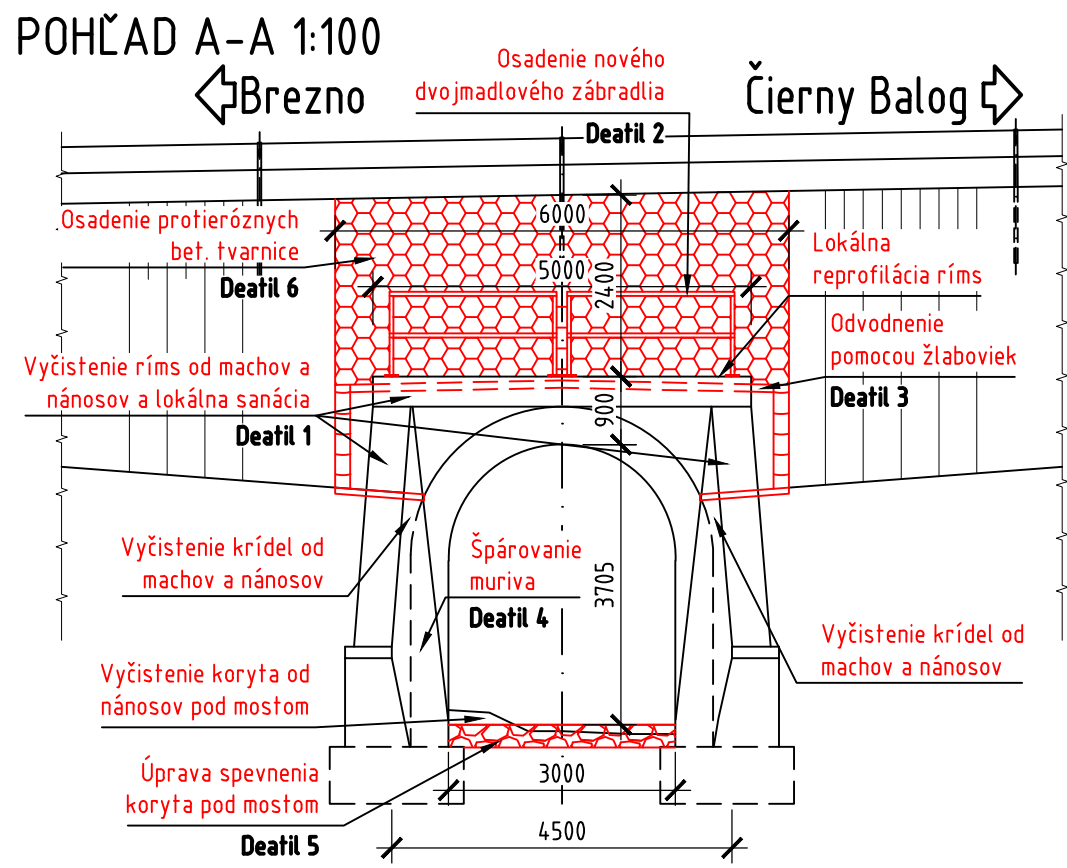

STRUČNÝ POPIS PRÁC:

- Vyčistiť vtokovú a výtokovú stranu koryta od vegetácie na dĺžke cca 7,0m
- Doplnenie chýbajúceho spevnenia koryta
- Upraví a vyčistí sa koryto pod mostom od vegetácie a príp. kameňov
- Krídla očistí od vegetácie a machu
- Doplní evidenčné číslo mosta na obe strany
- Vyhotoví nové spevnenie pod mostom na dĺžke cca 5,0m
- Osadenie zatravnovacích tvární hr.100mm na svahu vtokovej a výtokovej strany

POZNÁMKY:

Zhotoviteľ je povinný vypracovať dokumentáciu DVP/VTD (prípadne technologický postup prác) na rekonštruované časti mosta a je povinný predložiť túto dokumentáciu na schválenie projektantovi.

LEGENDA:

- STARÝ STAV
- NOVÝ STAV
- ▨ BÚRACIE A ČISTIACE PRÁCE

206-00

DSP (DRS)

REKONŠTRUKCIA CESTY A MOSTOV II/529 BREZNO – Č. BALOG A
III/2724 (52612) KOKAVA NAD RIMAVICOU – UTEKÁČ

STAVEBNÍK: Banskobystrická regionálna správa ciest, a.s. Majerská cesta č. 94 974 69 Banská Bystrica		 Banskobystrická regionálna správa ciest	
OBJEDNÁVATEĽ: Banskobystrický samosprávny kraj Banská Bystrica Námestie SNP č. 23 974 01 Banská Bystrica		 BANSKOBYSSTRICKÝ SAMOSPRÁVNÝ KRAJ	
ZHOTOVITEĽ: HBH PROJEKT spol. s r.o. HLAVNÝ INŽINIER PROJEKTU: ING. TOMÁŠ KUBAČKA		 Projektové kanceliá pro dopravní a inženýrské stavby Kobáňkova 5, 602 00 BRNO	
		Č. ZÁKAZKY	2018/0486
VEDÚCI PROJEKTANT	ING. KUBAČKA		
ZODPOVEDNÝ PROJEKTANT	ING. TIMKO		
VYPRACOVAL	ING. TIMKO		
KRESLIL	ING. TIMKO		
KONTROLOVAL	ING. KOLLÁR		
KRAJ: BANSKOBYSSTRICKÝ	KÚ: BREZNO		
NÁZOV OBJEKTU			
206–00 MOST EV.Č. 529–014 V KM 36,291			
NÁZOV VÝKRESU			
PREHLADNÝ VÝKRES		 Kapitulská 313/12 97401 Banská Bystrica	
		DÁTUM	DECEMBER 2018
		FORMÁT	4 A4
		MIERKA	1:100
		STUPEŇ PD	DSP (DRS)
		ČÍS. ZÁKAZKY	BB18_008
		ARCHÍVNE ČÍS.	
		ČÍS. SÚPRAVY	ČÍS. VÝKRESU
			02