


M 1:2000

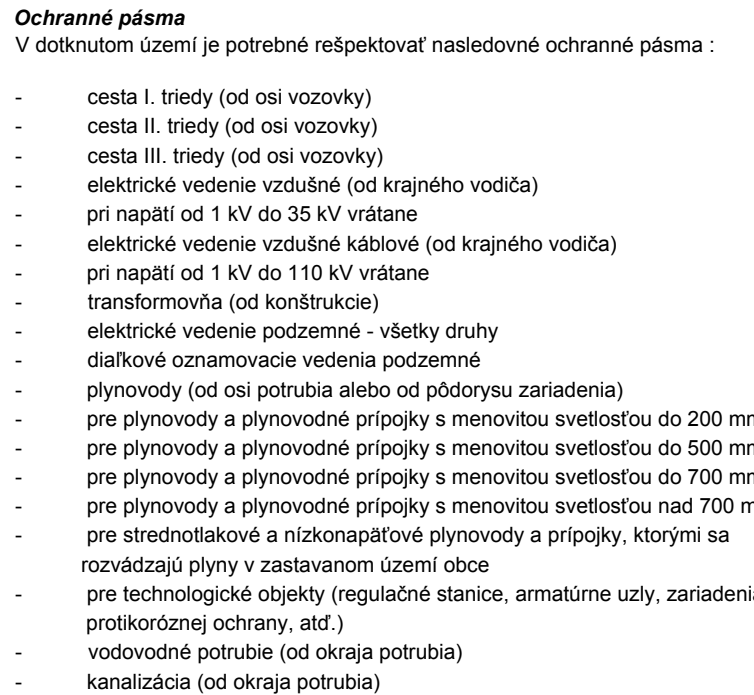

PLOCHY NÁVRHU:

NOVÁ OBRUSNÁ VRSTVA

PRIEPUST

PRIEPUST, REKONŠTRUKCIA

PRIEKOPA

OCELOVÉ ZVODIDLO—JESTVUJÚCE

OCF'OVÉ ZVODIDI O-NÁVRH

OCHRANNÉ PÁSMO CESTY II

BARCELA, TYRILE

TABLE 1. TYRULO

EXISTUJÚCE INŽINIERSKE SIETE:

 ELEKTRICKÉ VEDENIE NADZEMNÉ (VN)



POZNÁMKA:

PRI ZAČATÍM STAVEBNÝCH PRÁČ JE INVEŠTOR POVINNÝ ZABEZPEČIŤ VYTÝČENIE INŽ. SIETÍ ICH SPRÁVCAMI. PRI VÝKOPOVÝCH PRÁCHOCH TREBA TIETO ROBIŤ OPATNÉ, PRÍPADNE AJ RUČNÉ TAK, ABY NEDOSLO K ICH POŠKODENIU. TAKISTO BUDE NUTNÉ ZABEZPEČIŤ STABILITU A NEPOURANOSŤ VYTÝČOVACIEHO POLYGONOVÉHO BODU (AK NA STAVBE JE UMIESTNENÝ). JE BEZPODMIEŇNE NUTNÉ ZABEZPEČIŤ STABILITU VÝKOPOVÝCH VŤAHOV A STAVEBNÉ JAMY A ZÁREZY ZABEZPEČIŤ AJ PAŽENÍM. STABILITA A ICH BEZPEČNOSŤ MUSÍ BYŤ ZABEZPEČENÁ V KAŽDEJ FÁZE VÝSTAVBY ZEMNÉ PRÁCE JE NUTNÉ VYKONÁVAŤ V SÚLADE S STN 73 3050.

DSP (DRS)

REKONŠTRUKCIA CESTY A MOSTOV II/529 BREZNO – Č. BALOG A
III/2724 (52612) KOKAVA NAD RIMAVICOU – UTEKÁČ

STAVEBNÍK:
Banskobystrická regionálna
správa ciest, a.s.
Majerská cesta č. 94
974 69 Banská Bystrica



Banskobystrická
regionálna **správa ciest**

OBJEDNÁVATEĽ:
Banskobystrický samosprávny kraj
Banská Bystrica
Námestie SNP č. 23
974 01 Banská Bystrica






**BANSKOBYSŤRICKÝ
SAMOSPRÁVNÝ KRAJ**

ZHOTOVITEĽ:
HBH PROJEKT spol. s r.o.
HLAVNÝ INŽINIER PROJEKTU
ING. TOMÁŠ KUBAČKA



Projektová kancelář
pro dopravní a inženýrské stavby
Kobátníkova 5, 602 00 BRNO

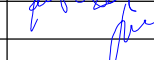ZÁKAZKY	2018/0486
---------	-----------

VEDÚCI PROJEKTANT	ING. KUBÁČKA			HBH Projekt spol. s r.o. registračné číslo Slovenska IČO: 48208108, IČ DPH: SK212196744
ZODPOVEDNÝ PROJEKTANT	ING. LUKÁČ			
VÝPRACOVAL	ING. KURČA			
KRESIL	ING. KURČA			
KONTROLAVAL	ING. BRENKUS		DÁTUM DECEMBER 2018	
KRAJ: BANSKOBYSTRICKÝ	KÚ: UTEKÁČ			FORMÁT 12 x A4
NÁZOV OBJEKTU				MIERKA 1:2000
				STUPEŇ PO DSP (ORS)
CESTA III/2724 UTEKÁČ - SIHLA			ČÍS. ZÁKAZKY 2016/0466	
KM 8,800 - KM 19,784			ARCHIVNE ČÍS.	
NÁZOV VÝKRESU			ČÍS. SUPRAVY	ČÍS. VÝKRESU 1.
SITUÁCIA KM 8,800-11,060				