



POZDĚŽNY REZ M 1:50

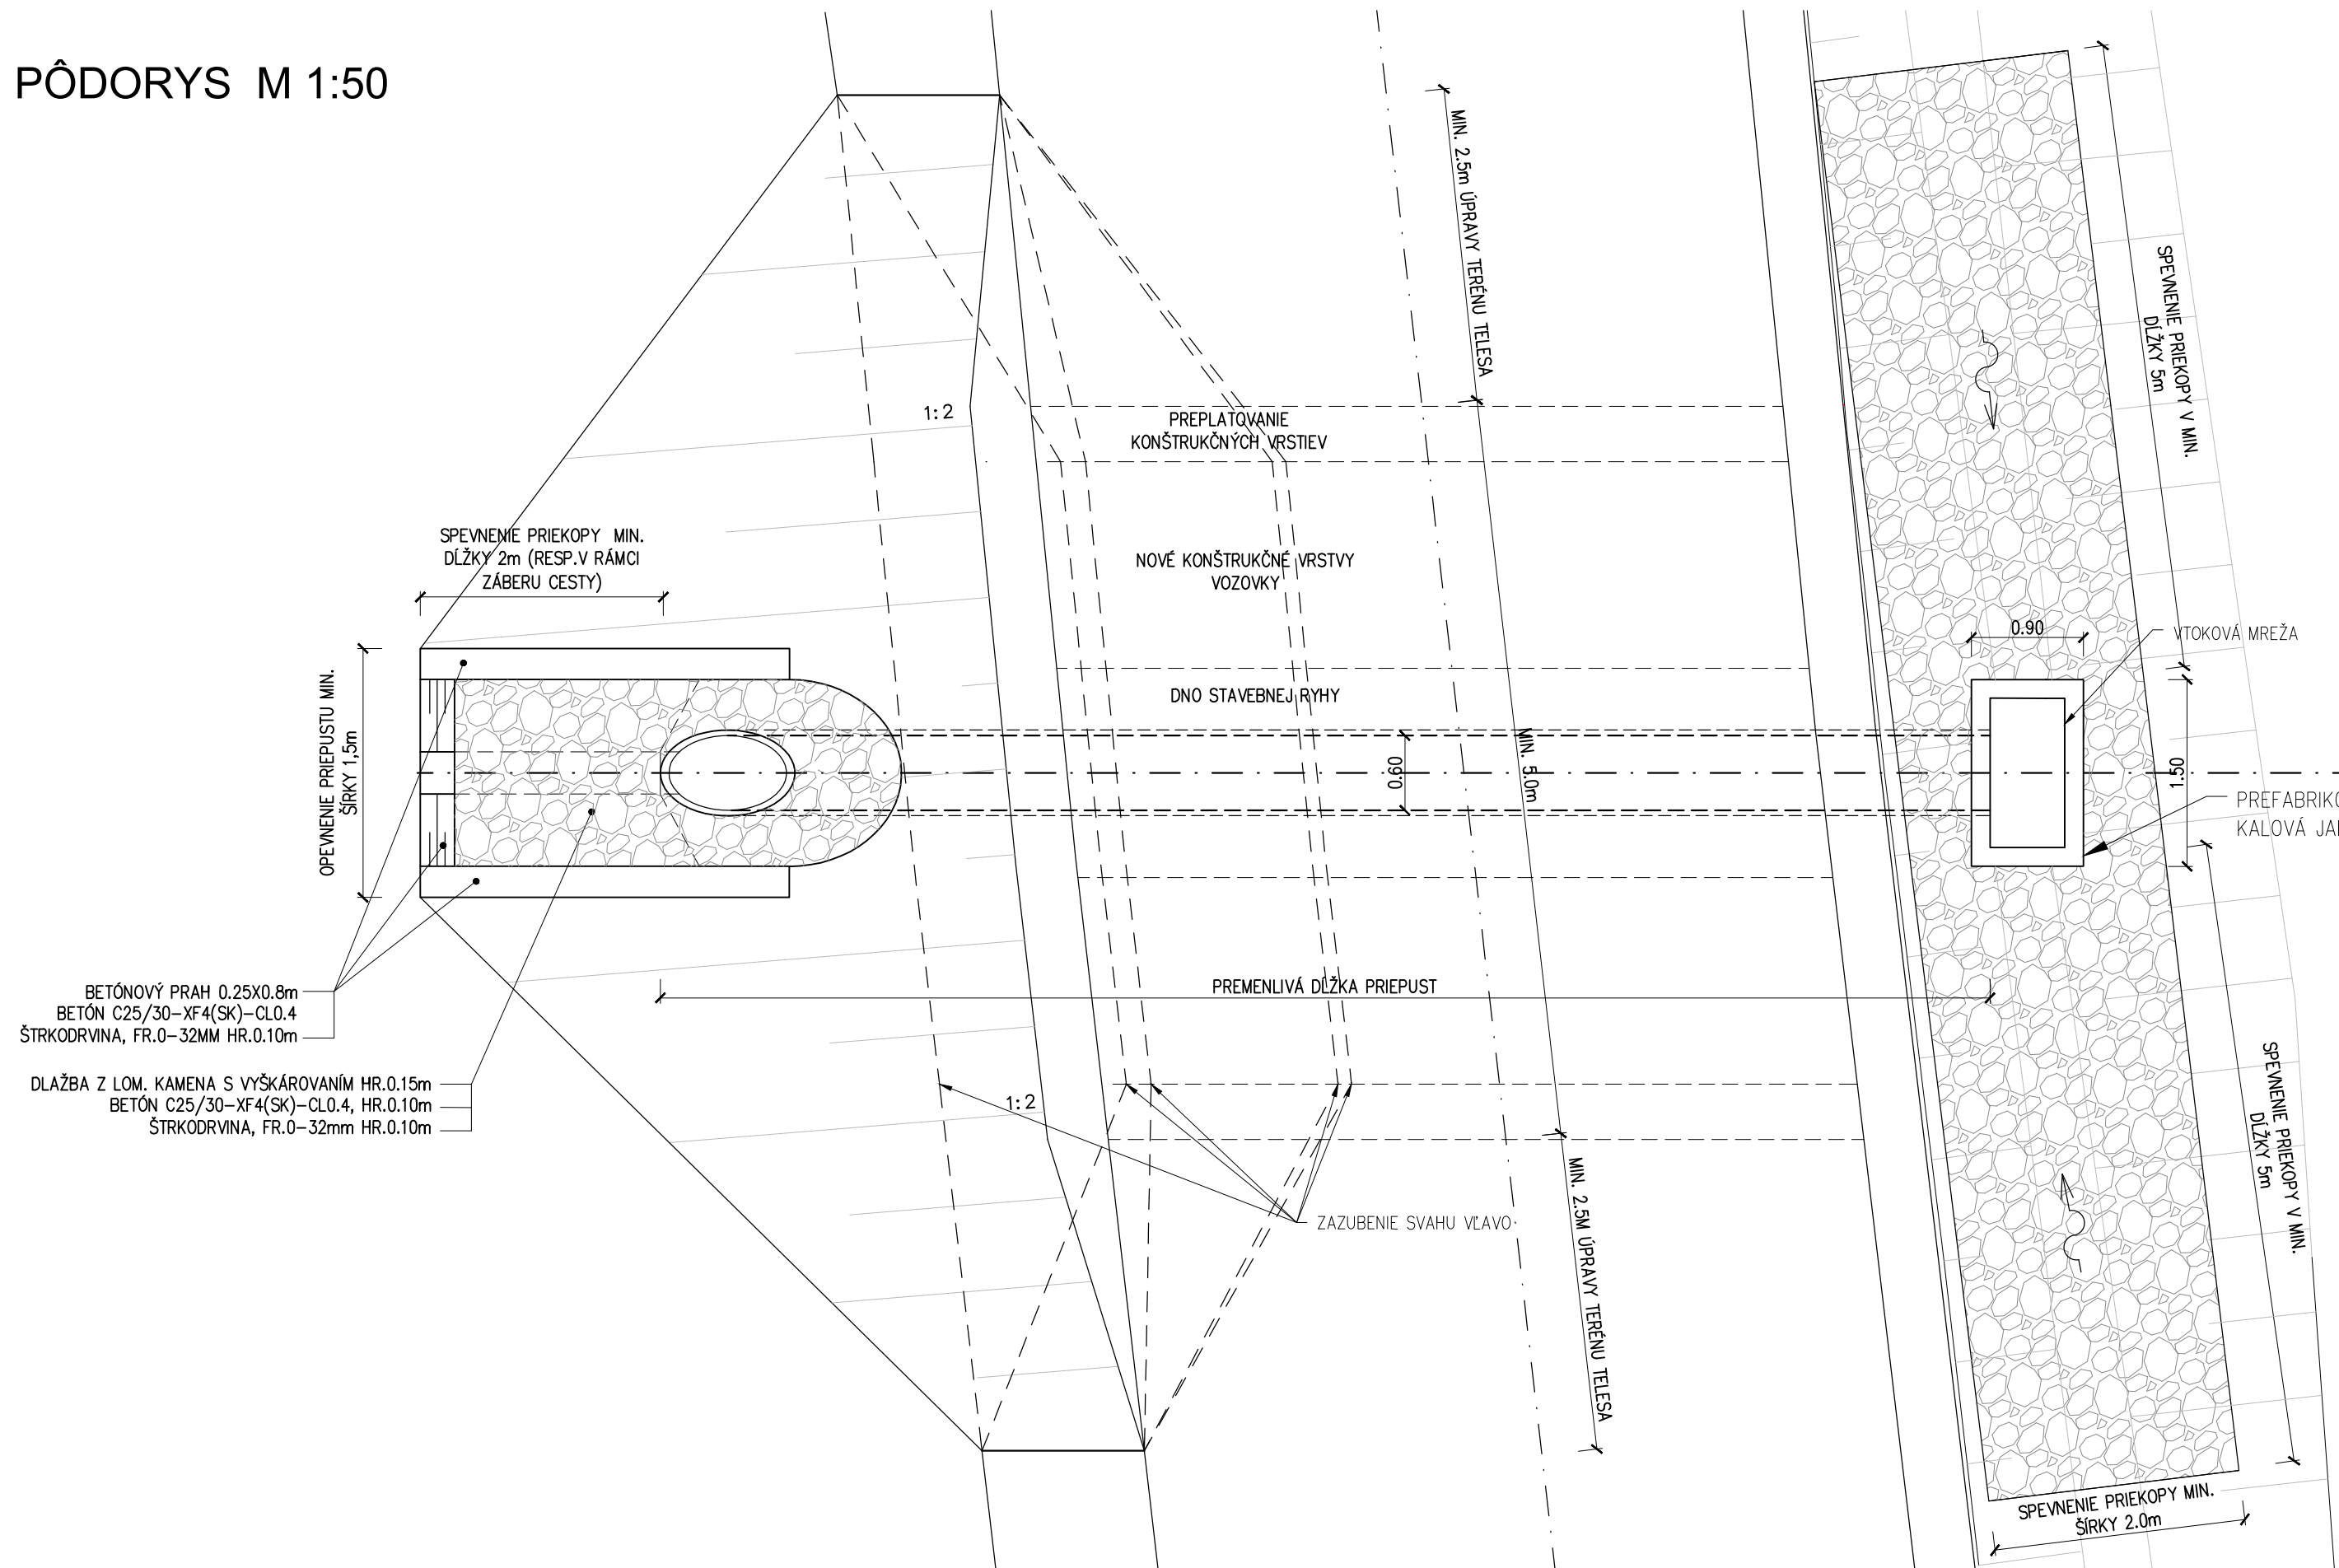

REZ A-A M 1:50

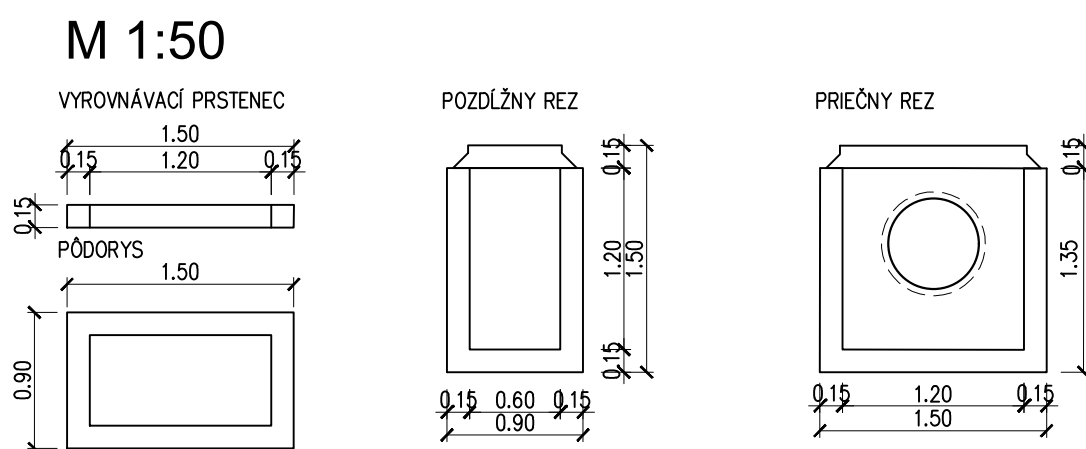

PRED ZAČATÍM STAVEBNÝCH PRÁČ JE INVESTOR POVINNÝ ZABEZPEČIŤ VYTÝČENIE INŽ. SIETI ICH SPRÁVCAMI. PRÍPOJOVÝCH PRÁČACH TREBA TIETO ROBIŤ OPATRNÉ, PRÍPADNE AJ RUČNÉ TAK, ABY NEDOŠLO K ICH POŠKODENIU. TAKISTO BUDE NUTNÉ ZABEZPEČIŤ STABILITU A NEPOURUŠENIE VYTÝČOVACÉHO POLYGOŇOVÉHO BODU (AK NA STAVBE JE UMIESTNENÝ). JE BEZPODMIEŇNÉ NUTNÉ ZABEZPEČIŤ STABILITU VÝKOPOVÝCH SVAHOV A STAVEBNÉ JAMY A ZÁREZY ZABEZPEČIŤ AJ PAŽENÍM. STABILITA A ICH BEZPEČNOSŤ MUSÍ BYŤ ZABEZPEČENÁ V KAŽDEJ FÁZE VÝSTAVBY ZEMNÉ PRÁČE JE NUTNÉ VYKONÁVAŤ V SÚLADE S STN 73 3050.

DSP (DRS)

STAVEBNÍK:
Banskobystrická regionálna
správa ciest, a.s.
Majerská cesta č. 94
974 69 Banská Bystrica



OBJEDNÁVATEĽ:
Banskobystrický samosprávny kraj
Banská Bystrica
Námestie SNP č. 23
974 01 Banská Bystrica




ZHOTOVITEĽ:
HBH PROJEKT spol. s r.o.
HLAVNÝ INŽINIER PROJEKTU
ING. TOMÁŠ KUBAČKA



Projektová kancelář
pro dopravní a inženýrské stavby
Kabatníkova 5, 602 00 BRNO

Č. ZÁKAZKY	2018/0486
------------	-----------

VEDÚCI PROJEKTANT	ING. KUBAČKA		 HBH Projekt spol. s r.o. organizátor zjednotenia Slovensko Ružová dolina 10, 821 09 BRATISLAVA
ZODPOVEĎNÝ PROJEKTANT	ING. LUKÁČ		
VYPRACOVAL	ING. KUŘČA		
KRESIL	ING. KUŘČA		
KONTROLOVAL	ING. BRENKUS		
KRAJ:	BANSKOBYSTRICKÝ	KÚ: UTEKÁČ, LOM NAD RIMAVICOU, DRABSKO	
NÁZOV OBJEKTU	CESTA III/2724 UTEKÁČ – SIHLA KM 8,800 – 19,784		DÁTUM DECEMBER 2018 FORMÁT 8 x A4 MIERKA 1:50 STUPEŇ PD DSP (DRS) ČÍS. ZAKAZKY 2018/0486 ARCHIVNE ČÍS.
NÁZOV VÝKRESU	VZOROVE PRIEČNY REZ PRIEPUSTU DN600		ČÍS. SUPRAVY ČÍS. VÝKRESU 6.