


# DSP (DRS)

## REKONŠTRUKCIA CESTY A MOSTOV II/529 BREZNO – Č. BALOG A III/2724 (52612) KOKAVA NAD RIMAVICOU – UTEKÁČ

STAVEBNÍK:

**Banskobystrická regionálna  
správa ciest, a.s.**  
Majerská cesta č. 94  
974 69 Banská Bystrica

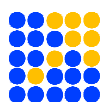

**Banskobystrická  
regionálna správa ciest**

OBJEDNÁVATEĽ:

**Banskobystrický samosprávny kraj  
Banská Bystrica**  
Námestie SNP č. 23  
974 01 Banská Bystrica



**BANSKOBYSSTRICKÝ  
SAMOSPRÁVNÝ KRAJ**

ZHOTOVITEĽ:




**HBH PROJEKT spol. s r.o.**  
HLAVNÝ INŽINIER PROJEKTU:  
**ING. TOMÁŠ KUBAČKA**



Projektová kancelár  
pro dopravní a inženýrské stavby  
Kobátníkova 5, 602 00 BRNO


Č. ZÁKAZKY

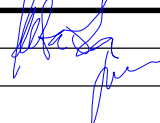**2018/0486**

VEDÚCI PROJEKTANT	ING. KUBAČKA				
ZODPOVEDNÝ PROJEKTANT	ING. LUKÁČ				
VYPRACOVAL	ING. KURČA				
KRESLIL	ING. KURČA				
KONTROLOVAL	ING. BRENKUS				
KRAJ: BANSKOBYSSTRICKÝ	KÚ: POLTÁR, OKRES BREZNO	DÁTUM	DECEMBER 2018		
NÁZOV OBJEKTU			FORMÁT	40 x A4	
SO 102-02 CESTA III/2724 UTEKÁČ - SIHLA ZOSILNENIE CESTY V KM 8,800 - 19,784			MIERKA	1:150	
			STUPEŇ PD	DSP (DRS)	
			ČÍS. ZÁKAZKY	2018/0486	
			ARCHÍVNE ČÍS.		
NÁZOV VÝKRESU			ČÍS. SÚPRAVY	ČÍS. VÝKRESU	
PRIEČNE REZY PRIEPUSTOV				7.	




NIVELETA VOZOVKY BOD(A)	NA VTOKU Z KALOVEJ JAMY BOD(B)	NA VÝTOKU Z PRIEPUSTU BOD(C)	DĹŽKA PRIEPUSTU	SKLON PRIEPUSTU
[m.n.m]	[m.n.m]	[m.n.m]	[m]	[%]
483.090	481.383	481.322	11	1.000

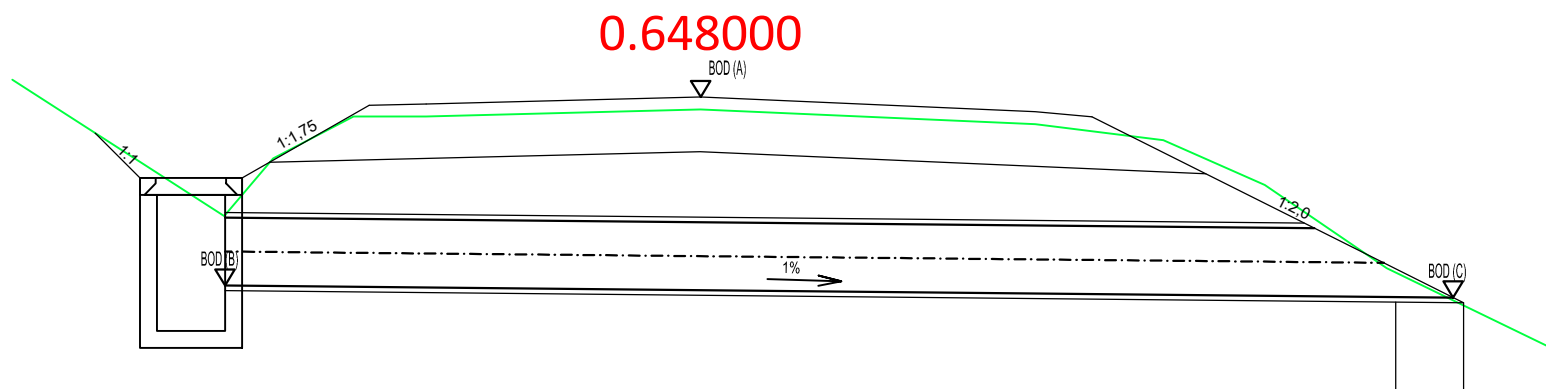


# 102-02

# DSP(DRS)


VYPRACOVAL	DÁTUM	STUPEŇ PD	MIERKA	 HBH Projekt spol. s r.o. organizačná zložka Slovensko Ružová dolina 10, 821 09 BRATISLAVA
ING. MATÚŠ KURČA	12/2018	DSP(DRS)	1:150	
NÁZEV VÝKRESU				
PRIEPUST V KM 0,648				

NIVELETA VOZOVKY BOD(A)	NA VTOKU Z KALOVEJ JAMY BOD(B)	NA VÝTOKU Z PRIEPUSTU BOD(C)	DĚŽKA PRIEPUSTU	SKLON PRIEPUSTU
[m.n.m]	[m.n.m]	[m.n.m]	[m]	[%]
509.350	507.748	507.402	12	1.000

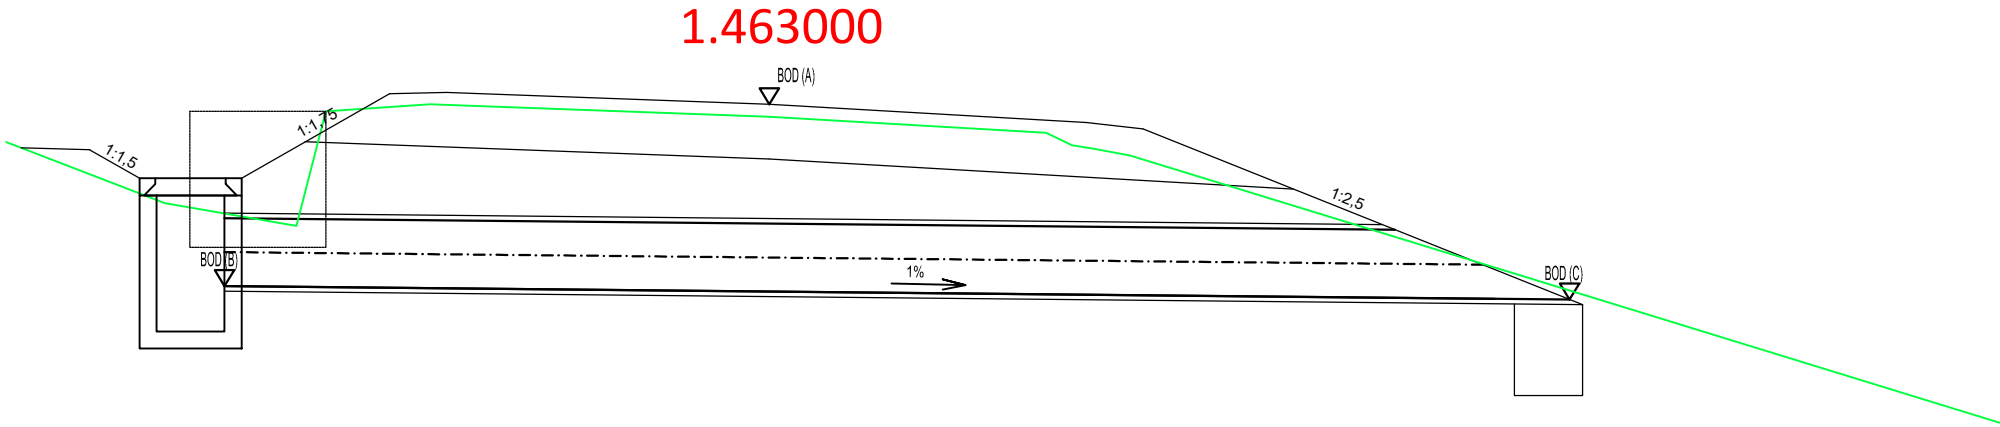


102-02


DSP(DRS)

VYPRACOVAL	DÁTUM	STUPEŇ PD	MIERKA	 HBH Projekt spol. s r.o. organizačná zložka Slovensko Ružová dolina 10, 821 09 BRATISLAVA
ING. MATÚŠ KURČA	12/2018	DSP(DRS)	1:150	
NÁZEV VÝKRESU				
PRIEPUST V KM 1.463				


NIVELETA VOZOVKY BOD(A)	NA VTOKU Z KALOVEJ JAMY BOD(B)	NA VÝTOKU Z PRIEPUSTU BOD(C)	DĹŽKA PRIEPUSTU	SKLON PRIEPUSTU
[m.n.m]	[m.n.m]	[m.n.m]	[m]	[%]
511.420	509.639	509.512	12	2.000

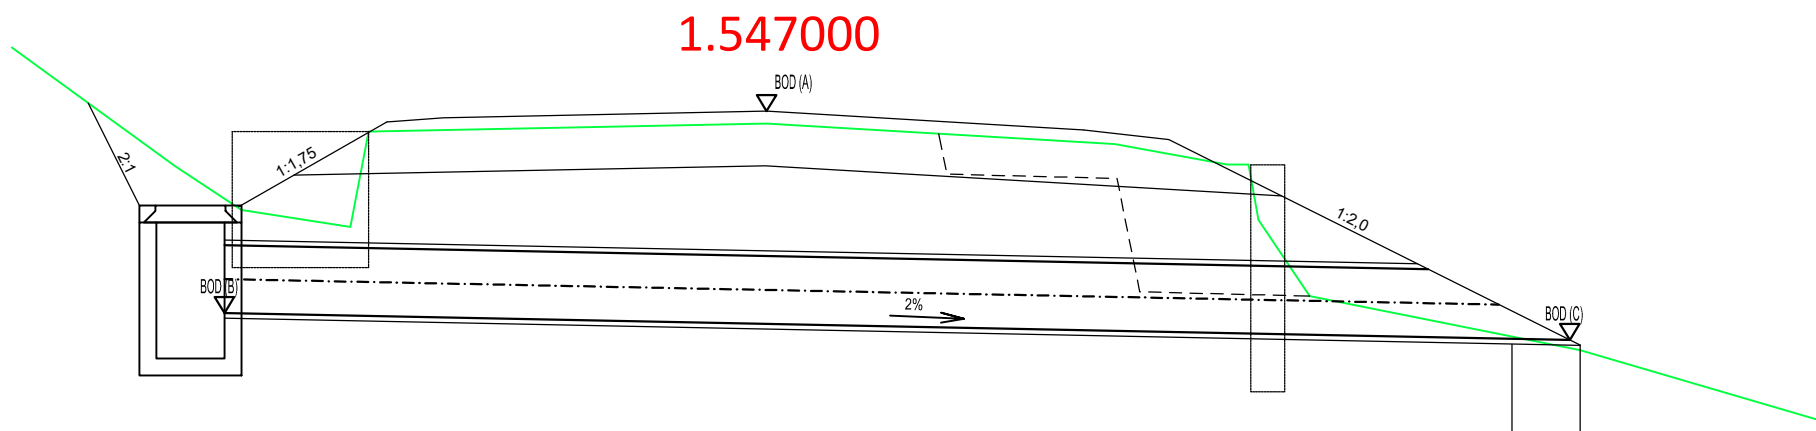

# 102-02 DSP(DRS)


VYPRACOVAL	DÁTUM	STUPEŇ PD	MIERKA	 HBH Projekt spol. s r.o. organizačná zložka Slovensko Ružová dolina 10, 821 09 BRATISLAVA
ING. MATÚŠ KURČA	12/2018	DSP(DRS)	1:150	
NÁZEV VÝKRESU				
PRIEPUST V KM 1.547				

NIVELETA VOZOVKY BOD(A)	NA VTOKU Z KALOVEJ JAMY BOD(B)	NA VÝTOKU Z PRIEPUSTU BOD(C)	DĹŽKA PRIEPUSTU	SKLON PRIEPUSTU
[m.n.m]	[m.n.m]	[m.n.m]	[m]	[%]
514.123	512.728	512.202	11	6.000

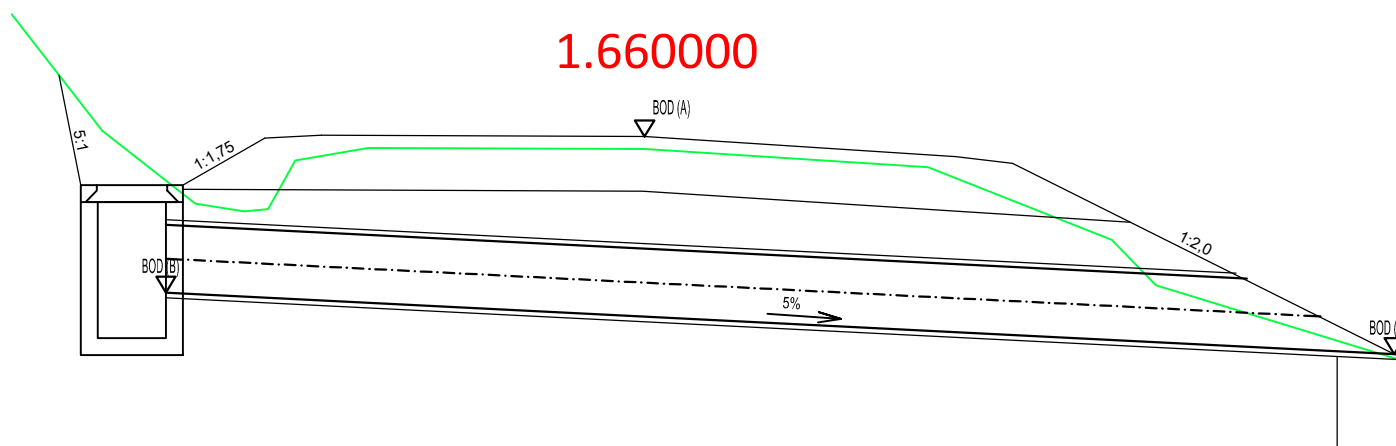


102-02

DSP(DRS)


VYPRACOVAL	DÁTUM	STUPEŇ PD	MIERKA	 HBH Projekt spol. s r.o. organizačná zložka Slovensko Ružová dolina 10, 821 09 BRATISLAVA
ING. MATÚŠ KURČA	12/2018	DSP(DRS)	1:150	
NÁZEV VÝKRESU				
PRIEPUST V KM 1.660				

NIVELETA VOZOVKY BOD(A)	NA VTOKU Z KALOVEJ JAMY BOD(B)	NA VÝTOKU Z PRIEPUSTU BOD(C)	DĹŽKA PRIEPUSTU	SKLON PRIEPUSTU
[m.n.m]	[m.n.m]	[m.n.m]	[m]	[%]
522.930	521.353	521.248	10.7	1.000

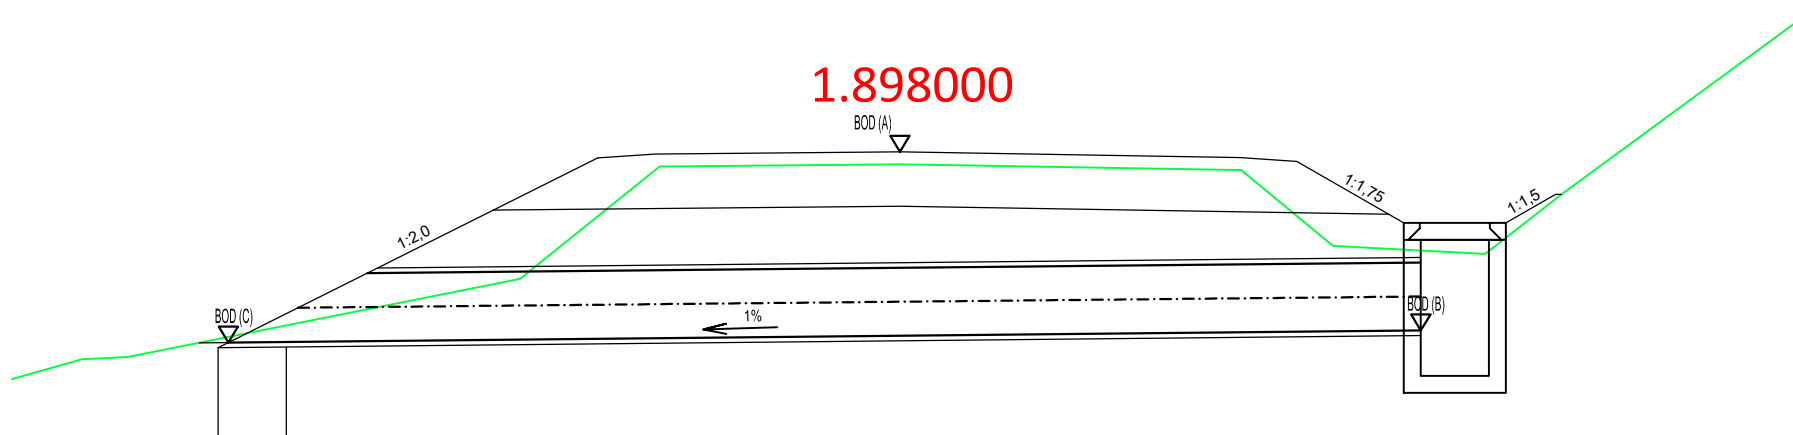


# 102-02

# DSP(DRS)


VYPRACOVAL	DÁTUM	STUPEŇ PD	MIERKA	 HBH Projekt spol. s r.o. organizačná zložka Slovensko Ružová dolina 10, 821 09 BRATISLAVA
ING. MATÚŠ KURČA	12/2018	DSP(DRS)	1:150	
NÁZEV VÝKRESU				
PRIEPUST V KM 1.898				

NIVELETA VOZOVKY BOD(A)	NA VTOKU Z KALOVEJ JAMY BOD(B)	NA VÝTOKU Z PRIEPUSTU BOD(C)	DĹŽKA PRIEPUSTU	SKLON PRIEPUSTU
[m.n.m]	[m.n.m]	[m.n.m]	[m]	[%]
525.770	524.328	524.005	10.9	3.000

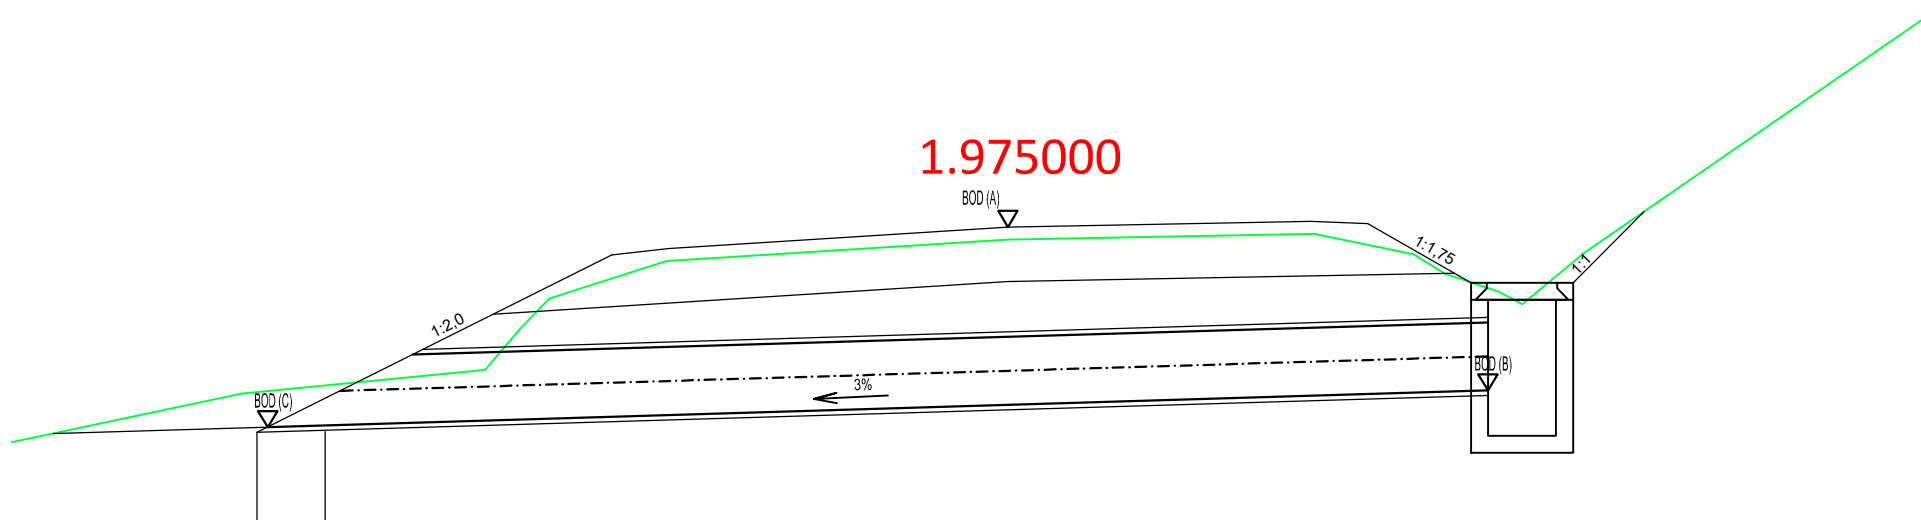


102-02

DSP(DRS)


VYPRACOVAL	DÁTUM	STUPEŇ PD	MIERKA	 HBH Projekt spol. s r.o. organizačná zložka Slovensko Ružová dolina 10, 821 09 BRATISLAVA
ING. MATÚŠ KURČA	12/2018	DSP(DRS)	1:150	
NÁZEV VÝKRESU				
PRIEPUST V KM 1.975				

NIVELETA VOZOVKY BOD(A)	NA VTOKU Z KALOVEJ JAMY BOD(B)	NA VÝTOKU Z PRIEPUSTU BOD(C)	DĚŽKA PRIEPUSTU	SKLON PRIEPUSTU
[m.n.m]	[m.n.m]	[m.n.m]	[m]	[%]
532.380	530.931	530.561	10.7	3.500

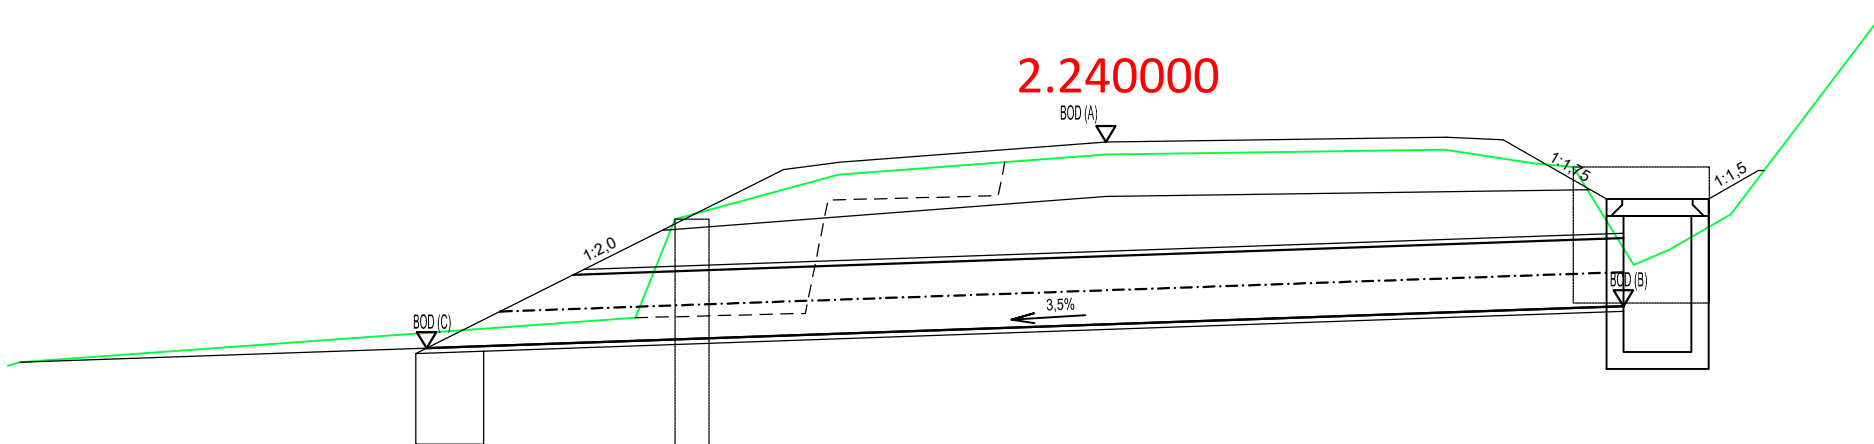


102-02

DSP(DRS)


VYPRACOVAL	DÁTUM	STUPEŇ PD	MIERKA	 HBH Projekt spol. s r.o. organizačná zložka Slovensko Ružová dolina 10, 821 09 BRATISLAVA
ING. MATÚŠ KURČA	12/2018	DSP(DRS)	1:150	
NÁZEV VÝKRESU				
PRIEPUST V KM 2.240				

NIVELETA VOZOVKY BOD(A)	NA VTOKU Z KALOVEJ JAMY BOD(B)	NA VÝTOKU Z PRIEPUSTU BOD(C)	DĚKA PRIEPUSTU	SKLON PRIEPUSTU
[m.n.m]	[m.n.m]	[m.n.m]	[m]	[%]
538.690	537.190	536.882	10.4	3.000

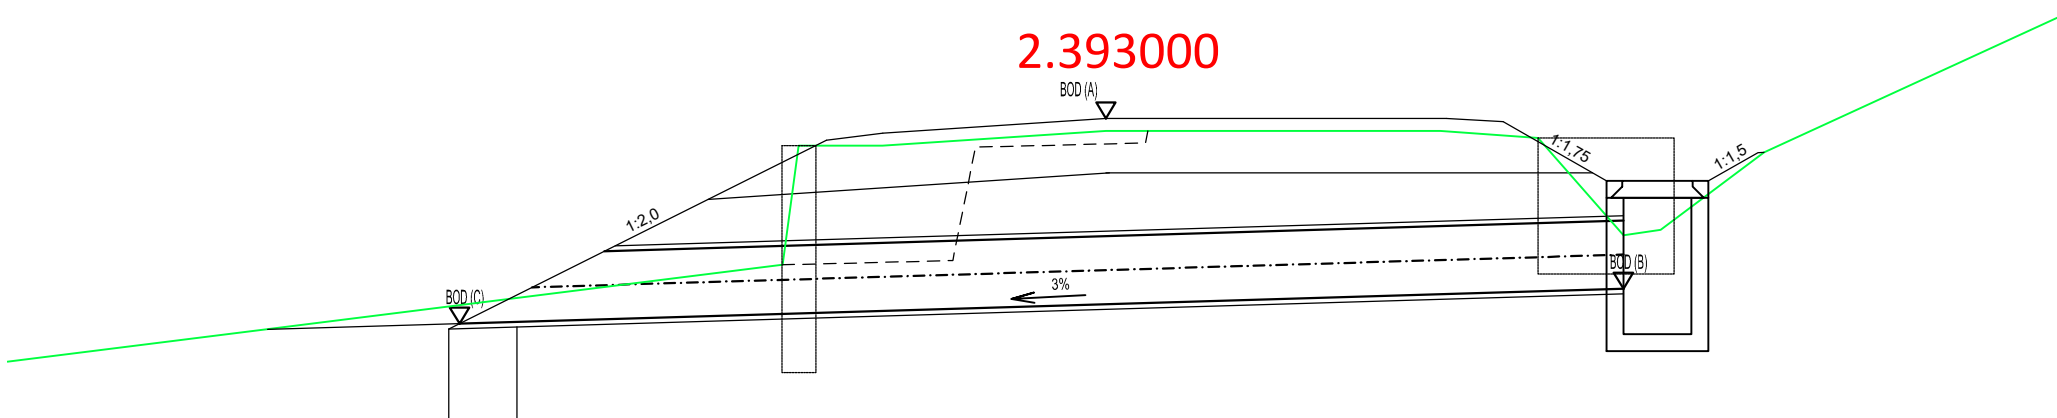


102-02

DSP(DRS)


VYPRACOVAL	DÁTUM	STUPEŇ PD	MIERKA	 HBH Projekt spol. s r.o. organizačná zložka Slovensko Ružová dolina 10, 821 09 BRATISLAVA
ING. MATÚŠ KURČA	12/2018	DSP(DRS)	1:150	
NÁZEV VÝKRESU				
PRIEPUST V KM 2.393				

NIVELETA VOZOVKY BOD(A)	NA VTOKU Z KALOVEJ JAMY BOD(B)	NA VÝTOKU Z PRIEPUSTU BOD(C)	DĹŽKA PRIEPUSTU	SKLON PRIEPUSTU
[m.n.m]	[m.n.m]	[m.n.m]	[m]	[%]
541.730	540.169	540.060	11	1.000

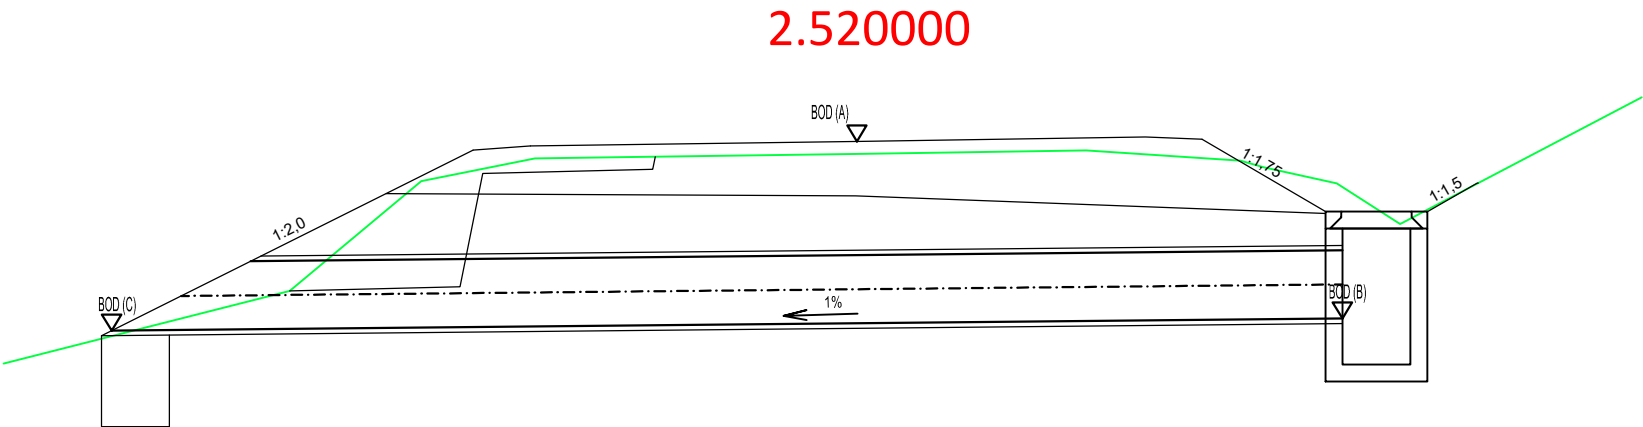


102-02

DSP(DRS)


VYPRACOVAL	DÁTUM	STUPEŇ PD	MIERKA	 HBH Projekt spol. s r.o. organizačná zložka Slovensko Ružová dolina 10, 821 09 BRATISLAVA
ING. MATÚŠ KURČA	12/2018	DSP(DRS)	1:150	
NÁZEV VÝKRESU				
PRIEPUST V KM 2.520				

NIVELETA VOZOVKY BOD(A)	NA VTOKU Z KALOVEJ JAMY BOD(B)	NA VÝTOKU Z PRIEPUSTU BOD(C)	DĚKA PRIEPUSTU	SKLON PRIEPUSTU
[m.n.m]	[m.n.m]	[m.n.m]	[m]	[%]
548.440	546.785	546.466	10.8	3.000

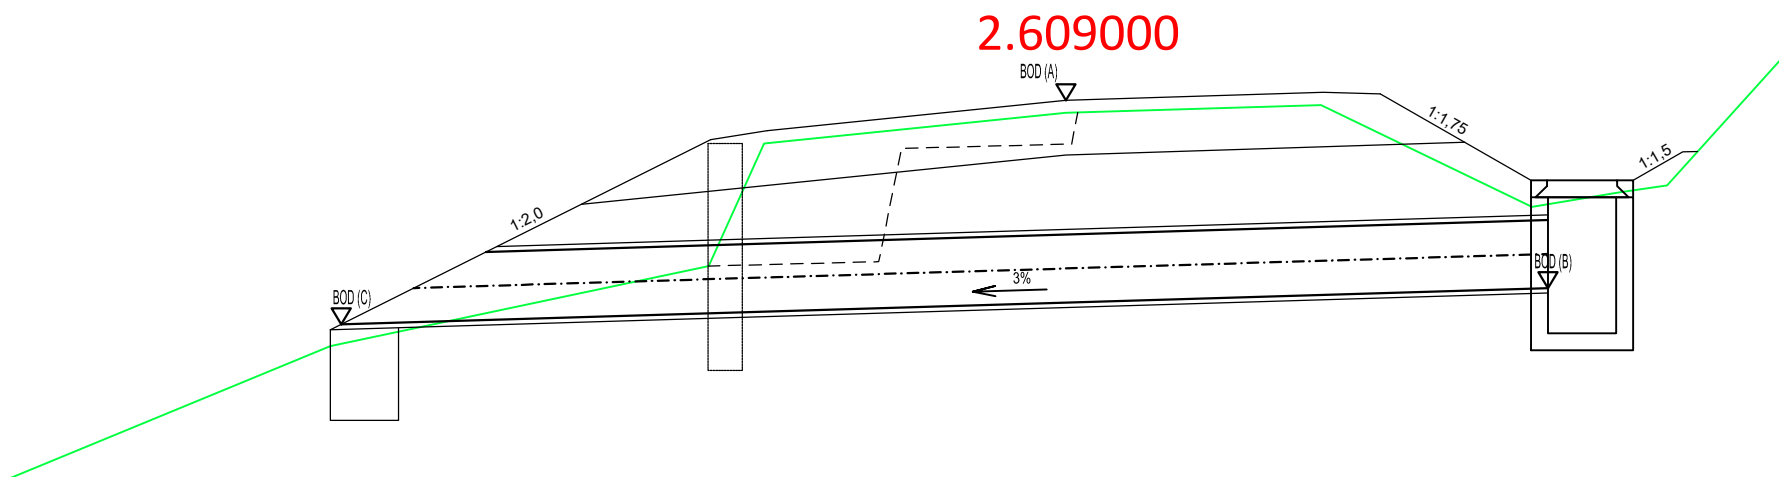


102-02

DSP(DRS)


VYPRACOVAL	DÁTUM	STUPEŇ PD	MIERKA	 HBH Projekt spol. s r.o. organizačná zložka Slovensko Ružová dolina 10, 821 09 BRATISLAVA
ING. MATÚŠ KURČA	12/2018	DSP(DRS)	1:150	
NÁZEV VÝKRESU				
PRIEPUST V KM 2.609				

NIVELETA VOZOVKY BOD(A)	NA VTOKU Z KALOVEJ JAMY BOD(B)	NA VÝTOKU Z PRIEPUSTU BOD(C)	DĚŽKA PRIEPUSTU	SKLON PRIEPUSTU
[m.n.m]	[m.n.m]	[m.n.m]	[m]	[%]
549.280	547.533	547.428	10.9	1.000

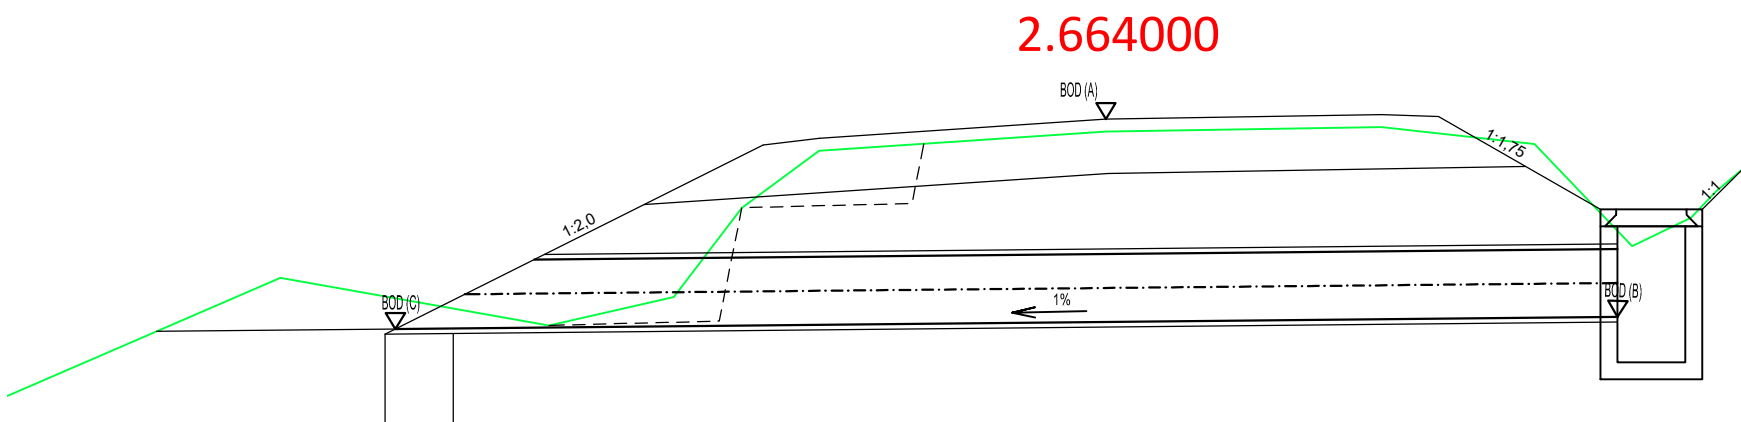


# 102-02

# DSP(DRS)

VYPRACOVAL	DÁTUM	STUPEŇ PD	MIERKA	 HBH Projekt spol. s r.o. organizačná zložka Slovensko Ružová dolina 10, 821 09 BRATISLAVA
ING. MATÚŠ KURČA	12/2018	DSP(DRS)	1:150	
NÁZEV VÝKRESU				


PRIEPUST V KM 2.664

NIVELETA VOZOVKY BOD(A)	NA VTOKU Z KALOVEJ JAMY BOD(B)	NA VÝTOKU Z PRIEPUSTU BOD(C)	DĚŽKA PRIEPUSTU	SKLON PRIEPUSTU
[m.n.m]	[m.n.m]	[m.n.m]	[m]	[%]
567.520	565.953	565.849	10.5	1.000

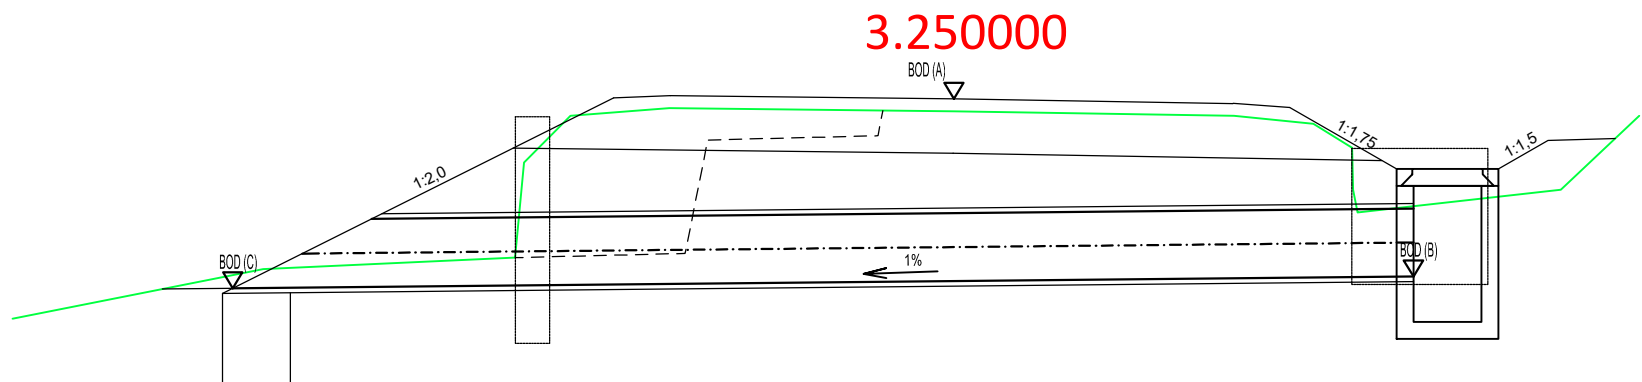


102-02

DSP(DRS)


VYPRACOVAL	DÁTUM	STUPEŇ PD	MIERKA	 HBH Projekt spol. s r.o. organizačná zložka Slovensko Ružová dolina 10, 821 09 BRATISLAVA
ING. MATÚŠ KURČA	12/2018	DSP(DRS)	1:150	
NÁZEV VÝKRESU				
PRIEPUST V KM 3.250				

NIVELETA VOZOVKY BOD(A)	NA VTOKU Z KALOVEJ JAMY BOD(B)	NA VÝTOKU Z PRIEPUSTU BOD(C)	DĹŽKA PRIEPUSTU	SKLON PRIEPUSTU
[m.n.m]	[m.n.m]	[m.n.m]	[m]	[%]
575.230	573.732	573.685	9.5	0.500

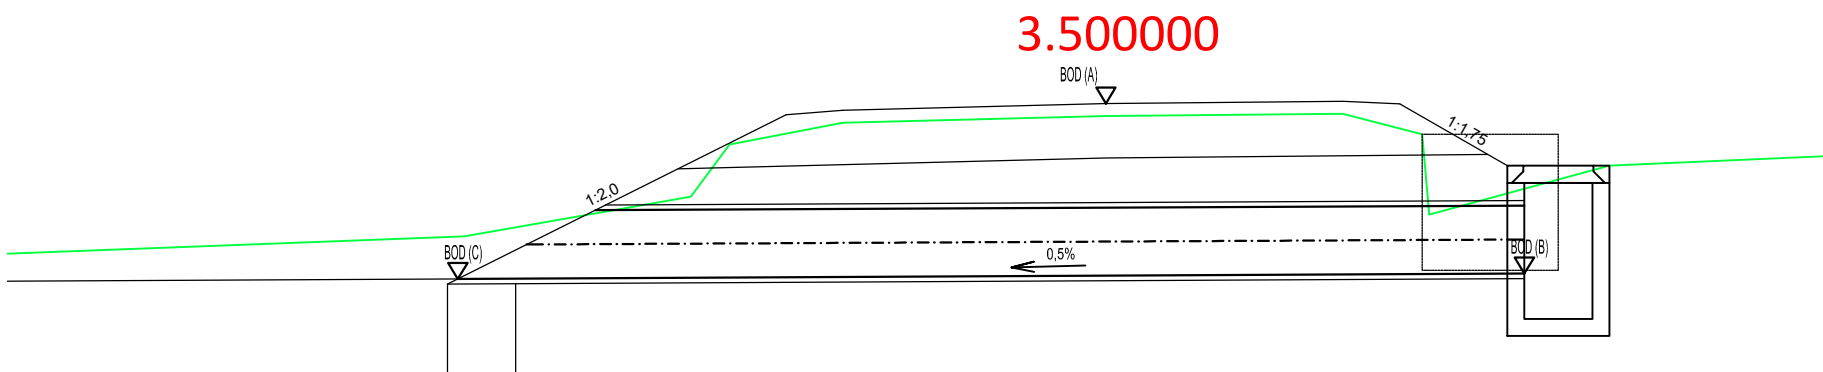


102-02

DSP(DRS)


VYPRACOVAL	DÁTUM	STUPEŇ PD	MIERKA	 HBH Projekt spol. s r.o. organizačná zložka Slovensko Ružová dolina 10, 821 09 BRATISLAVA
ING. MATÚŠ KURČA	12/2018	DSP(DRS)	1:150	
NÁZEV VÝKRESU				
PRIEPUST V KM 3.500				

NIVELETA VOZOVKY BOD(A)	NA VTOKU Z KALOVEJ JAMY BOD(B)	NA VÝTOKU Z PRIEPUSTU BOD(C)	DĹŽKA PRIEPUSTU	SKLON PRIEPUSTU
[m.n.m]	[m.n.m]	[m.n.m]	[m]	[%]
581.700	580.262	580.055	10.5	3.000

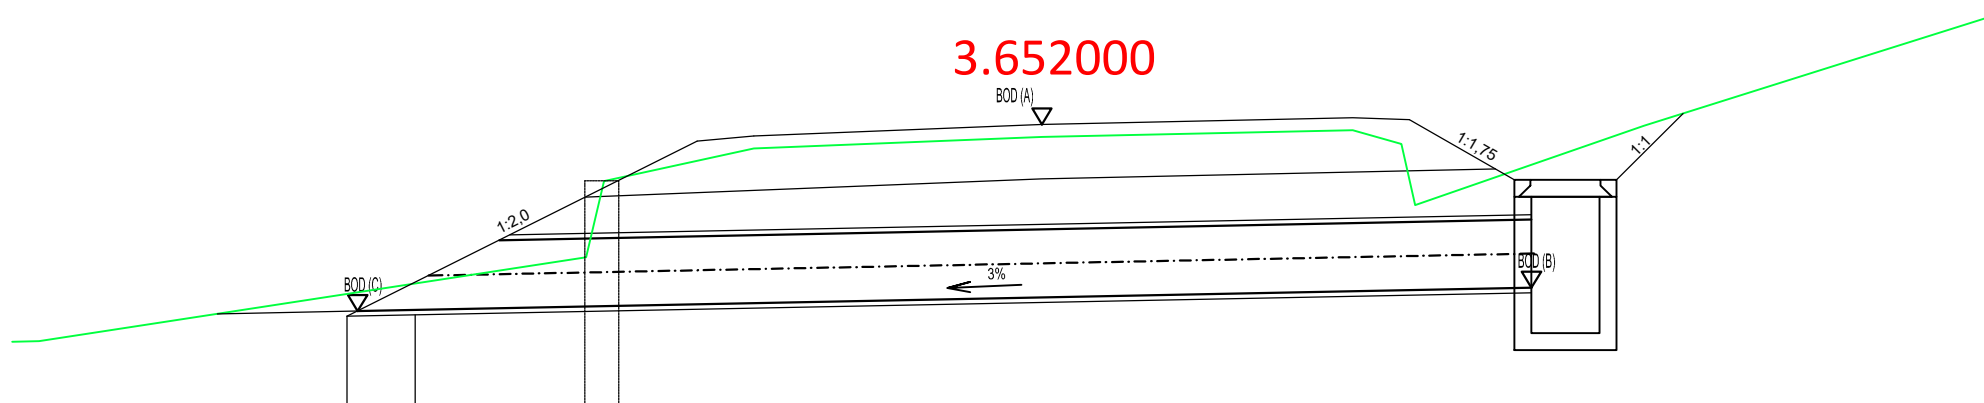


102-02

DSP(DRS)


VYPRACOVAL	DÁTUM	STUPEŇ PD	MIERKA	 HBH Projekt spol. s r.o. organizačná zložka Slovensko Ružová dolina 10, 821 09 BRATISLAVA
ING. MATÚŠ KURČA	12/2018	DSP(DRS)	1:150	
NÁZEV VÝKRESU				
PRIEPUST V KM 3.652				

NIVELETA VOZOVKY BOD(A)	NA VTOKU Z KALOVEJ JAMY BOD(B)	NA VÝTOKU Z PRIEPUSTU BOD(C)	DÍŽKA PRIEPUSTU	SKLON PRIEPUSTU
[m.n.m]	[m.n.m]	[m.n.m]	[m]	[%]
586.370	585.019	584.505	10.4	5.000

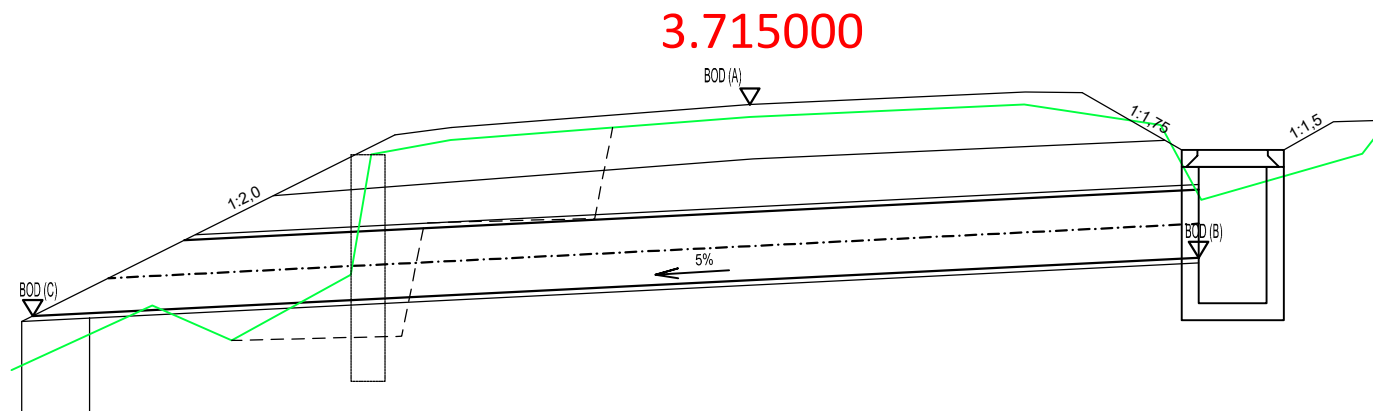


# 102-02

# DSP(DRS)


VYPRACOVAL	DÁTUM	STUPEŇ PD	MIERKA	 HBH Projekt spol. s r.o. organizačná zložka Slovensko Ružová dolina 10, 821 09 BRATISLAVA
ING. MATÚŠ KURČA	12/2018	DSP(DRS)	1:150	
NÁZEV VÝKRESU				
PRIEPUST V KM 3.715				

NIVELETA VOZOVKY BOD(A)	NA VTOKU Z KALOVEJ JAMY BOD(B)	NA VÝTOKU Z PRIEPUSTU BOD(C)	DĹŽKA PRIEPUSTU	SKLON PRIEPUSTU
[m.n.m]	[m.n.m]	[m.n.m]	[m]	[%]
589.100	587.538	587.429	10.3	1.000

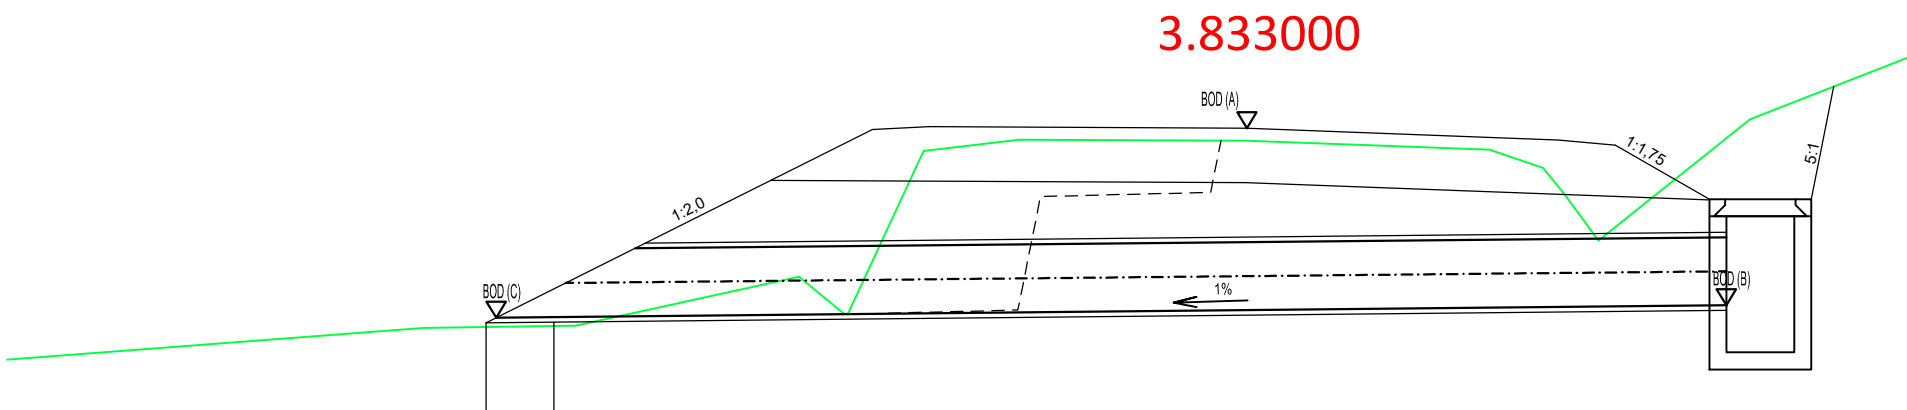


# 102-02

# DSP(DRS)


VYPRACOVAL	DÁTUM	STUPEŇ PD	MIERKA	 HBH Projekt spol. s r.o. organizačná zložka Slovensko Ružová dolina 10, 821 09 BRATISLAVA
ING. MATÚŠ KURČA	12/2018	DSP(DRS)	1:150	
NÁZEV VÝKRESU				
PRIEPUST V KM 3.833				

NIVELETA VOZOVKY BOD(A)	NA VTOKU Z KALOVEJ JAMY BOD(B)	NA VÝTOKU Z PRIEPUSTU BOD(C)	DĹŽKA PRIEPUSTU	SKLON PRIEPUSTU
[m.n.m]	[m.n.m]	[m.n.m]	[m]	[%]
589.990	588.469	588.363	10.1	1.000

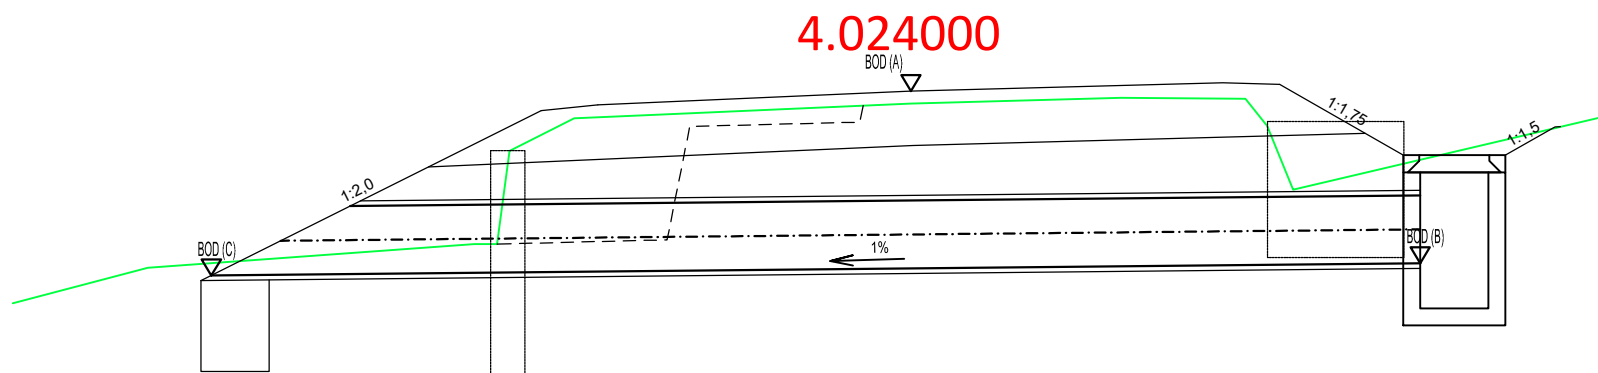


102-02

DSP(DRS)


VYPRACOVAL	DÁTUM	STUPEŇ PD	MIERKA	 HBH Projekt spol. s r.o. organizačná zložka Slovensko Ružová dolina 10, 821 09 BRATISLAVA
ING. MATÚŠ KURČA	12/2018	DSP(DRS)	1:150	
NÁZEV VÝKRESU				
PRIEPUST V KM 4.024				

NIVELETA VOZOVKY BOD(A)	NA VTOKU Z KALOVEJ JAMY BOD(B)	NA VÝTOKU Z PRIEPUSTU BOD(C)	DÍŽKA PRIEPUSTU	SKLON PRIEPUSTU
[m.n.m]	[m.n.m]	[m.n.m]	[m]	[%]
611.060	609.498	609.493	10.2	0.500

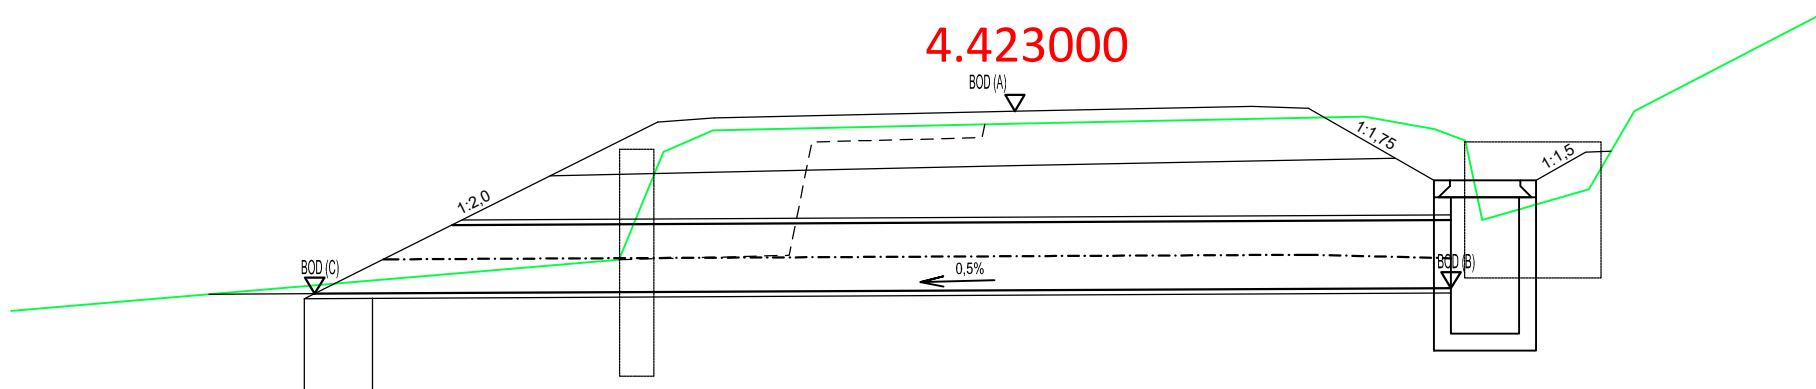


102-02


DSP(DRS)

VYPRACOVAL	DÁTUM	STUPEŇ PD	MIERKA	 HBH Projekt spol. s r.o. organizačná zložka Slovensko Ružová dolina 10, 821 09 BRATISLAVA
ING. MATÚŠ KURČA	12/2018	DSP(DRS)	1:150	
NÁZEV VÝKRESU				
PRIEPUST V KM 4.423				


NIVELETA VOZOVKY BOD(A)	NA VTOKU Z KALOVEJ JAMY BOD(B)	NA VÝTOKU Z PRIEPUSTU BOD(C)	DĹŽKA PRIEPUSTU	SKLON PRIEPUSTU
[m.n.m]	[m.n.m]	[m.n.m]	[m]	[%]
622.180	620.519	620.185	11.3	3.000

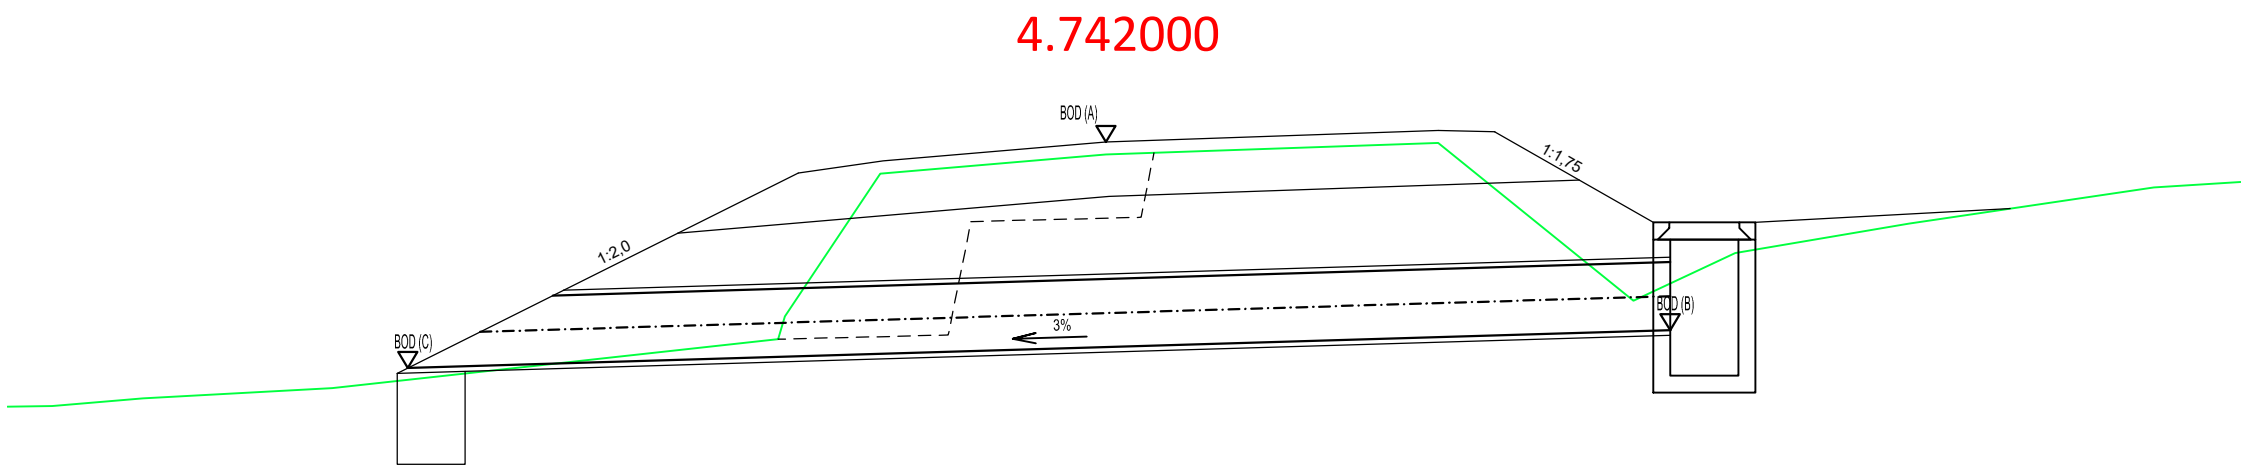

102-02 DSP(DRS)


VYPRACOVAL	DÁTUM	STUPEŇ PD	MIERKA	 HBH Projekt spol. s r.o. organizačná zložka Slovensko Ružová dolina 10, 821 09 BRATISLAVA
ING. MATÚŠ KURČA	12/2018	DSP(DRS)	1:150	
NÁZEV VÝKRESU				
PRIEPUST V KM 4.742				

NIVELETA VOZOVKY BOD(A)	NA VTOKU Z KALOVEJ JAMY BOD(B)	NA VÝTOKU Z PRIEPUSTU BOD(C)	DĹŽKA PRIEPUSTU	SKLON PRIEPUSTU
[m.n.m]	[m.n.m]	[m.n.m]	[m]	[%]
625.880	620.519	620.185	10.3	3.000

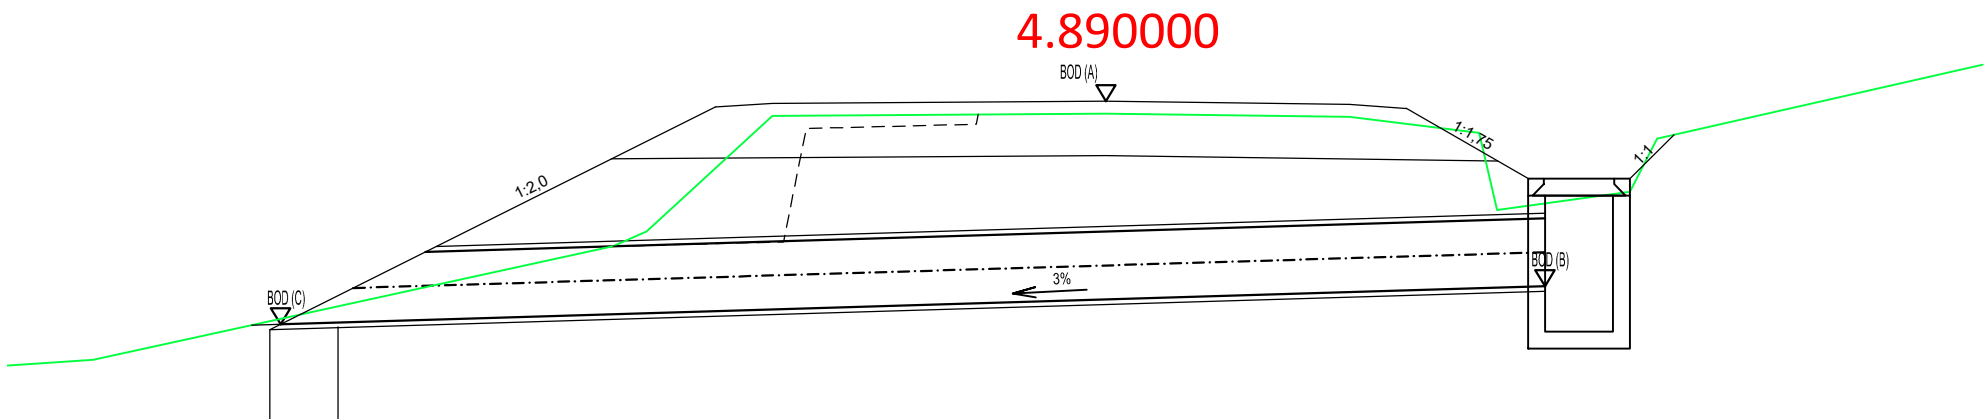


102-02

DSP(DRS)


VYPRACOVAL	DÁTUM	STUPEŇ PD	MIERKA	 HBH Projekt spol. s r.o. organizačná zložka Slovensko Ružová dolina 10, 821 09 BRATISLAVA
ING. MATÚŠ KURČA	12/2018	DSP(DRS)	1:150	
NÁZEV VÝKRESU				
PRIEPUST V KM 4.890				

NIVELETA VOZOVKY BOD(A)	NA VTOKU Z KALOVEJ JAMY BOD(B)	NA VÝTOKU Z PRIEPUSTU BOD(C)	DÍŽKA PRIEPUSTU	SKLON PRIEPUSTU
[m.n.m]	[m.n.m]	[m.n.m]	[m]	[%]
649.620	468.255	467.974	9.5	3.000

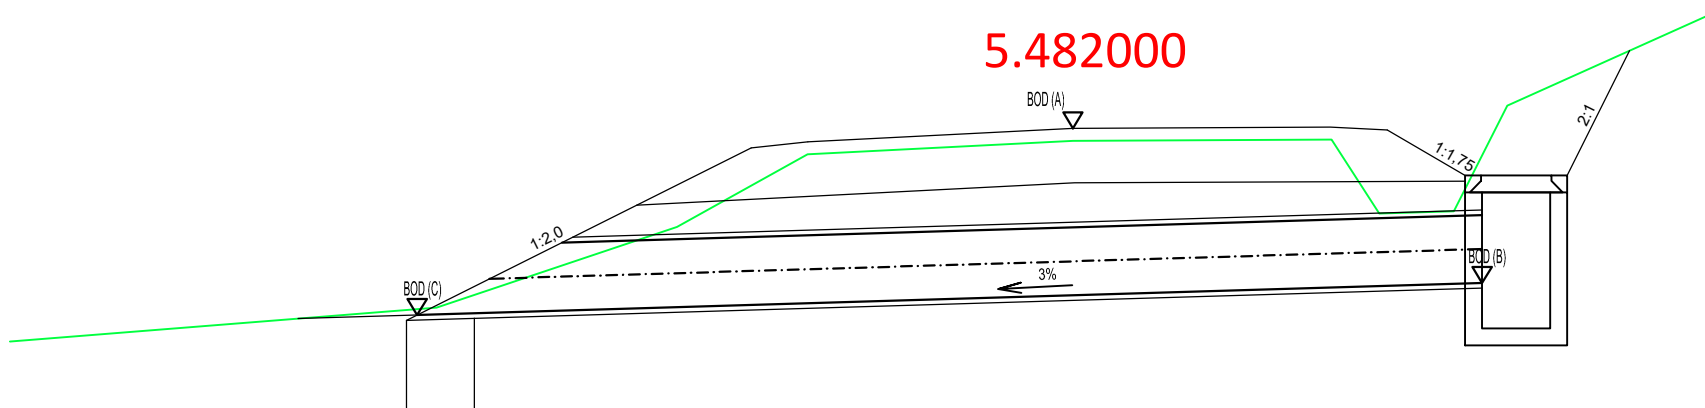


102-02

DSP(DRS)


VYPRACOVAL	DÁTUM	STUPEŇ PD	MIERKA	 HBH Projekt spol. s r.o. organizačná zložka Slovensko Ružová dolina 10, 821 09 BRATISLAVA
ING. MATÚŠ KURČA	12/2018	DSP(DRS)	1:150	
NÁZEV VÝKRESU				
PRIEPUST V KM 5.482				

NIVELETA VOZOVKY BOD(A)	NA VTOKU Z KALOVEJ JAMY BOD(B)	NA VÝTOKU Z PRIEPUSTU BOD(C)	DĚŽKA PRIEPUSTU	SKLON PRIEPUSTU
[m.n.m]	[m.n.m]	[m.n.m]	[m]	[%]
658.700	657.228	656.989	9.7	2.500

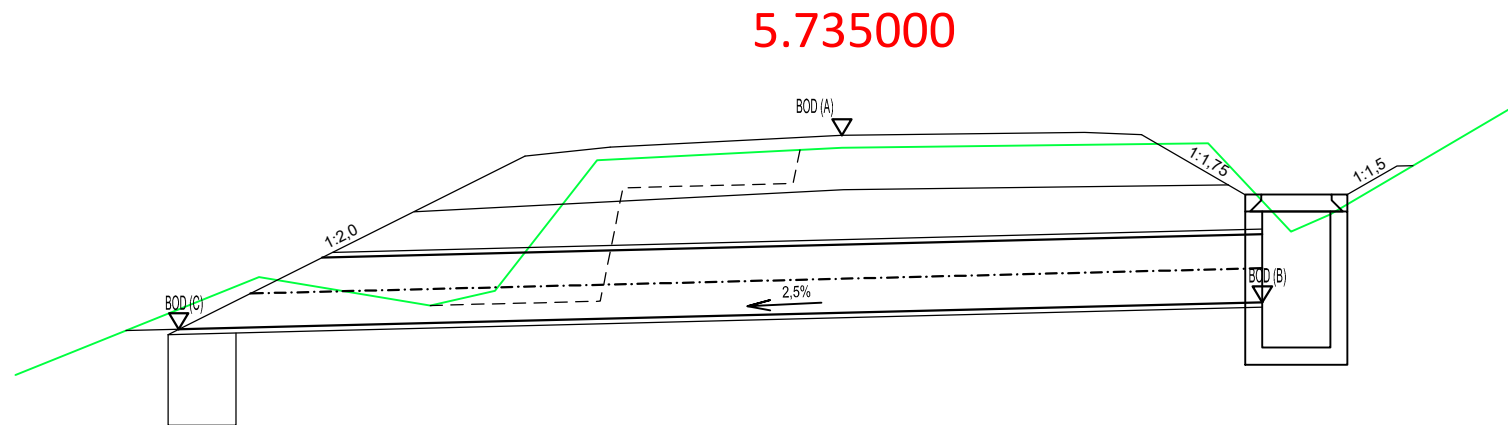


# 102-02

# DSP(DRS)

VYPRACOVAL	DÁTUM	STUPEŇ PD	MIERKA	 HBH Projekt spol. s r.o. organizačná zložka Slovensko Ružová dolina 10, 821 09 BRATISLAVA
ING. MATÚŠ KURČA	12/2018	DSP(DRS)	1:150	
NÁZEV VÝKRESU				


PRIEPUST V KM 5.735

NIVELETA VOZOVKY BOD(A)	NA VTOKU Z KALOVEJ JAMY BOD(B)	NA VÝTOKU Z PRIEPUSTU BOD(C)	DĹŽKA PRIEPUSTU	SKLON PRIEPUSTU
[m.n.m]	[m.n.m]	[m.n.m]	[m]	[%]
662.820	661.405	661.110	10	3.000

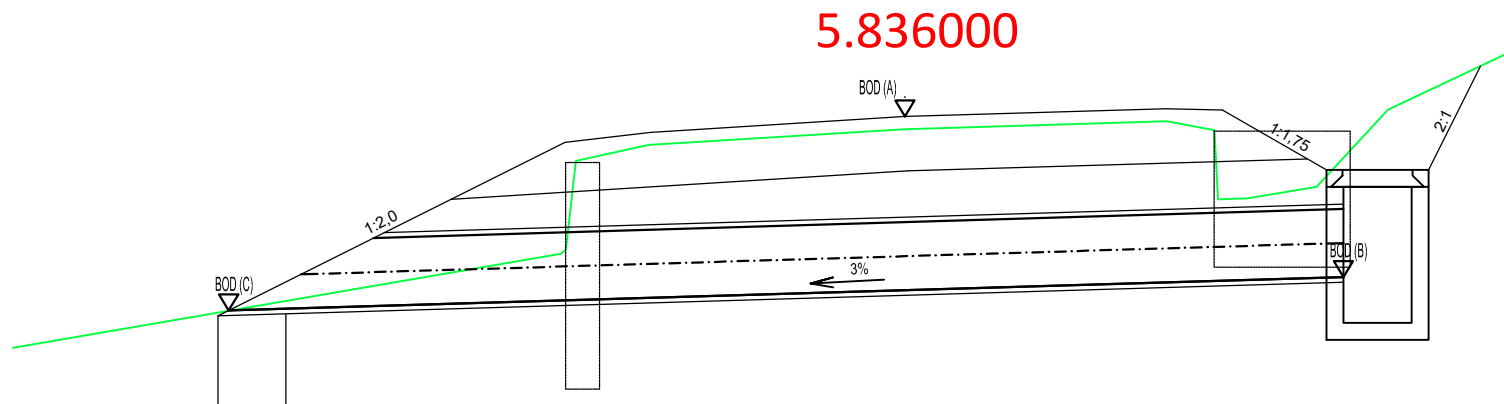

# 102-02


# DSP(DRS)

VYPRACOVAL	DÁTUM	STUPEŇ PD	MIERKA	 HBH Projekt spol. s r.o. organizačná zložka Slovensko Ružová dolina 10, 821 09 BRATISLAVA
ING. MATÚŠ KURČA	12/2018	DSP(DRS)	1:150	
NÁZEV VÝKRESU				

PRIEPUST V KM 5.836


NIVELETA VOZOVKY BOD(A)	NA VTOKU Z KALOVEJ JAMY BOD(B)	NA VÝTOKU Z PRIEPUSTU BOD(C)	DĹŽKA PRIEPUSTU	SKLON PRIEPUSTU
[m.n.m]	[m.n.m]	[m.n.m]	[m]	[%]
671.180	669.906	669.200	10.2	7.000

6.026000

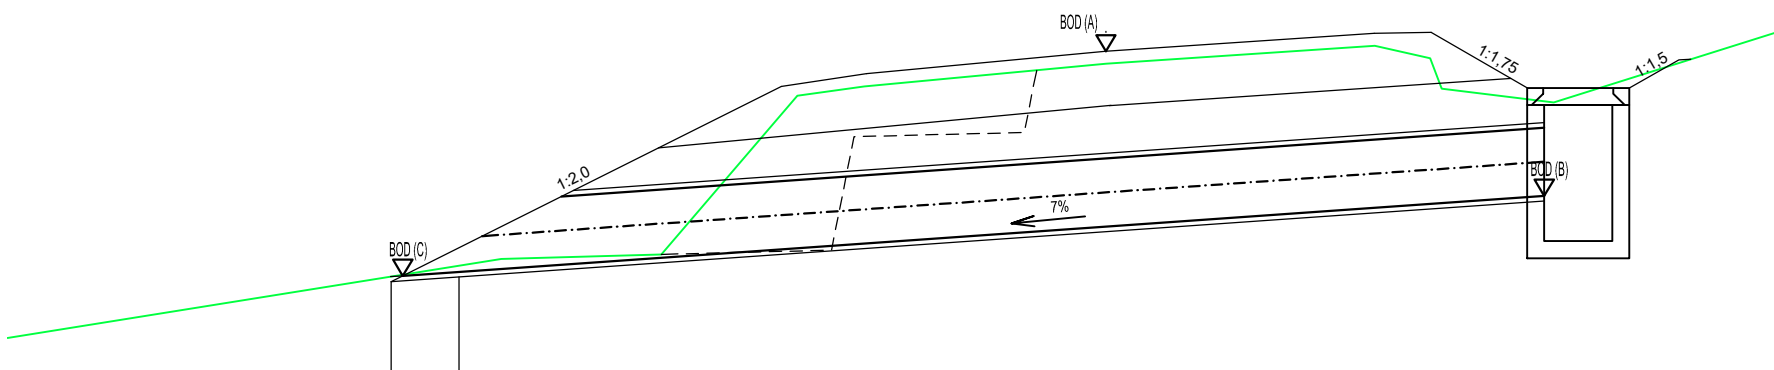


102-02

DSP(DRS)

VYPRACOVAL	DÁTUM	STUPEŇ PD	MIERKA	 HBH Projekt spol. s r.o. organizačná zložka Slovensko Ružová dolina 10, 821 09 BRATISLAVA
ING. MATÚŠ KURČA	12/2018	DSP(DRS)	1:150	
NÁZEV VÝKRESU				


PRIEPUST V KM 6.026

NIVELETA VOZOVKY BOD(A)	NA VTOKU Z KALOVEJ JAMY BOD(B)	NA VÝTOKU Z PRIEPUSTU BOD(C)	DÍŽKA PRIEPUSTU	SKLON PRIEPUSTU
[m.n.m]	[m.n.m]	[m.n.m]	[m]	[%]
679.490	677.955	677.859	9.9	1.000

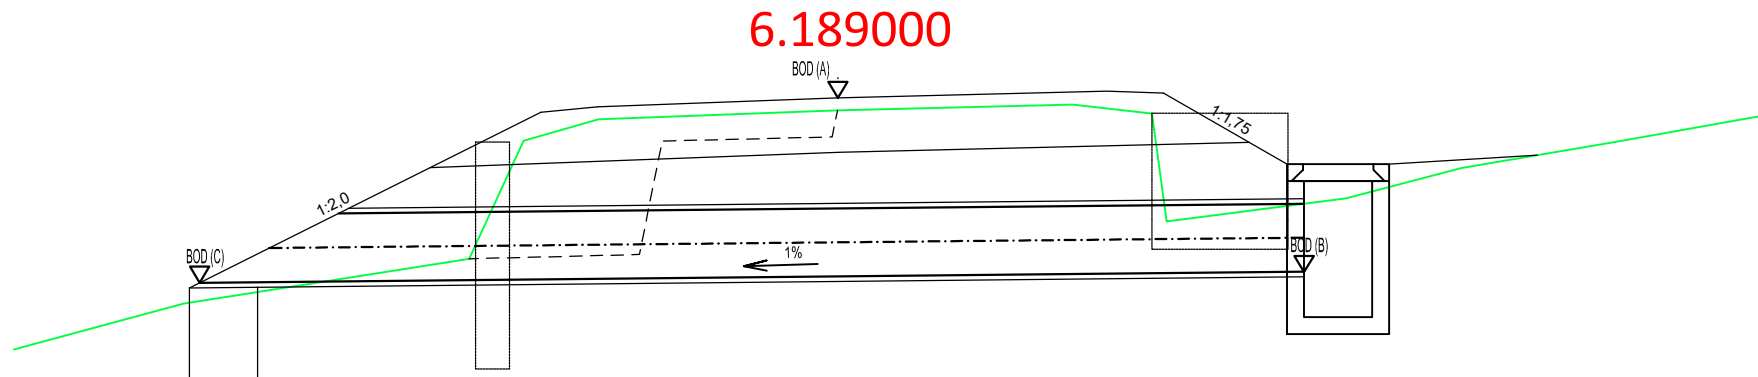


102-02

DSP(DRS)


VYPRACOVAL	DÁTUM	STUPEŇ PD	MIERKA	 HBH Projekt spol. s r.o. organizačná zložka Slovensko Ružová dolina 10, 821 09 BRATISLAVA
ING. MATÚŠ KURČA	12/2018	DSP(DRS)	1:150	
NÁZEV VÝKRESU				
PRIEPUST V KM 6.189				

NIVELETA VOZOVKY BOD(A)	NA VTOKU Z KALOVEJ JAMY BOD(B)	NA VÝTOKU Z PRIEPUSTU BOD(C)	DÍŽKA PRIEPUSTU	SKLON PRIEPUSTU
[m.n.m]	[m.n.m]	[m.n.m]	[m]	[%]
690.450	688.860	688.581	11.3	2.500

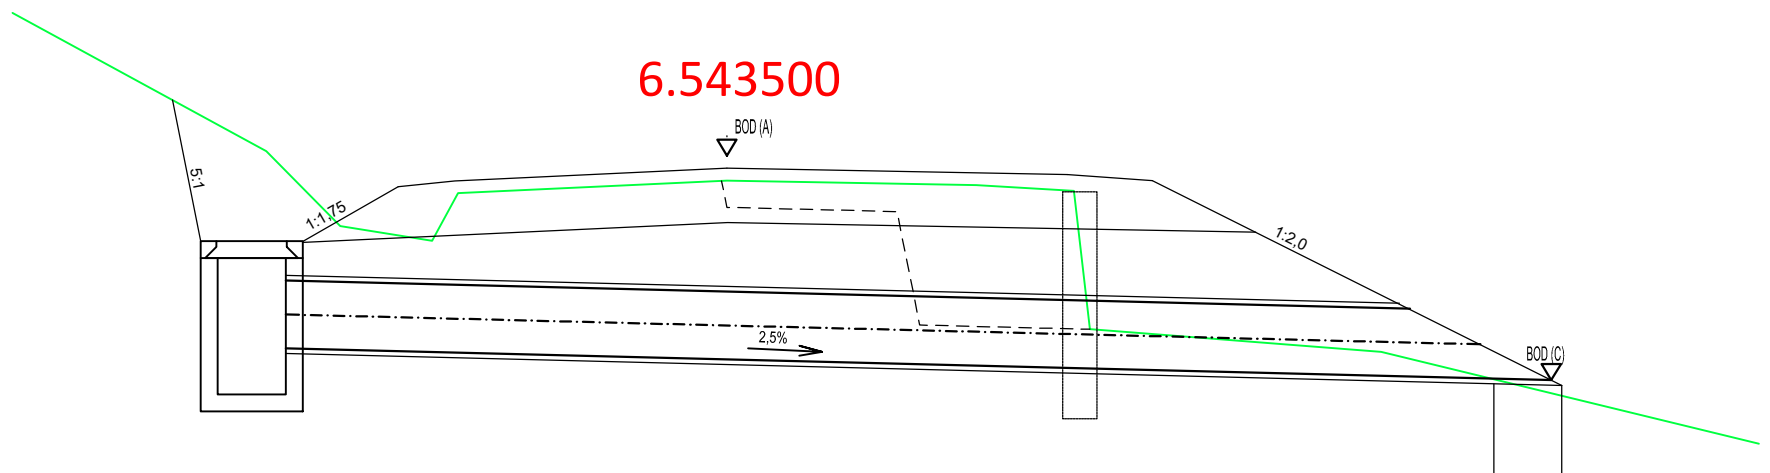


102-02

DSP(DRS)


VYPRACOVAL	DÁTUM	STUPEŇ PD	MIERKA	 HBH Projekt spol. s r.o. organizačná zložka Slovensko Ružová dolina 10, 821 09 BRATISLAVA
ING. MATÚŠ KURČA	12/2018	DSP(DRS)	1:150	
NÁZEV VÝKRESU				
PRIEPUST V KM 6.543				

NIVELETA VOZOVKY BOD(A)	NA VTOKU Z KALOVEJ JAMY BOD(B)	NA VÝTOKU Z PRIEPUSTU BOD(C)	DÍŽKA PRIEPUSTU	SKLON PRIEPUSTU
[m.n.m]	[m.n.m]	[m.n.m]	[m]	[%]
702.670	701.181	700.552	10.7	6.000

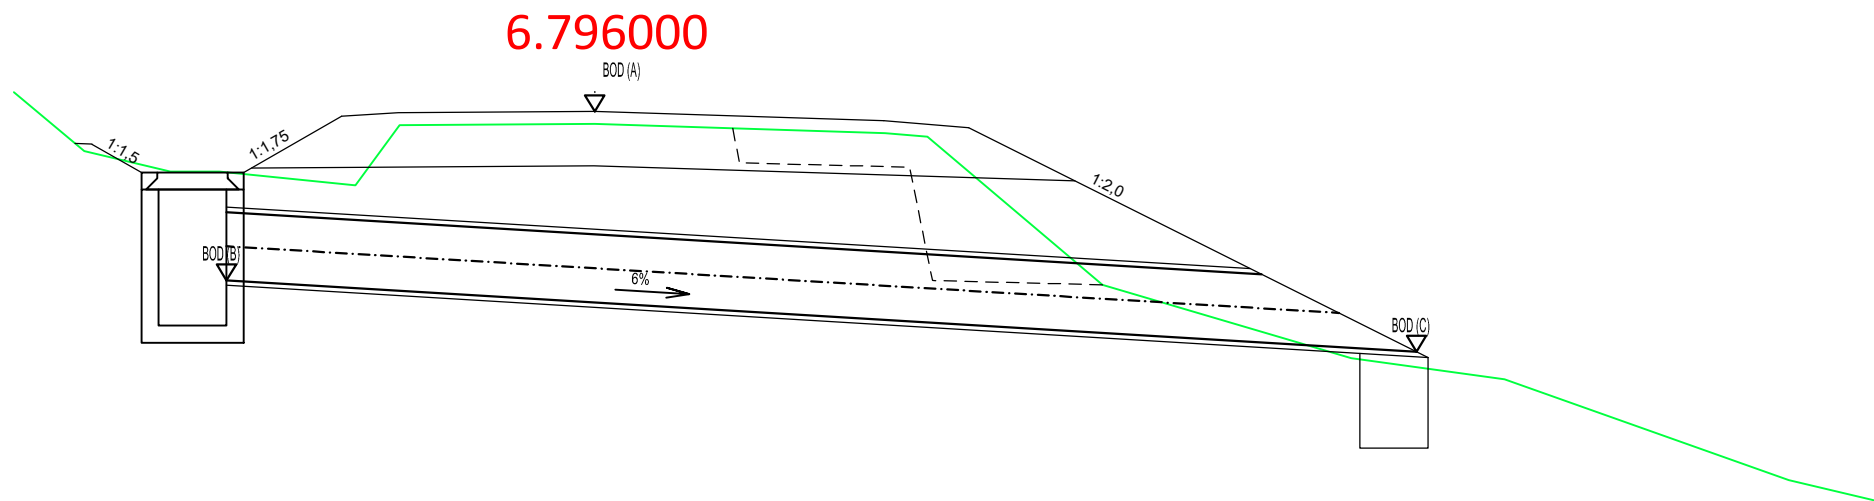


102-02

DSP(DRS)


VYPRACOVAL	DÁTUM	STUPEŇ PD	MIERKA	 HBH Projekt spol. s r.o. organizačná zložka Slovensko Ružová dolina 10, 821 09 BRATISLAVA
ING. MATÚŠ KURČA	12/2018	DSP(DRS)	1:150	
NÁZEV VÝKRESU <b>PRIEPUST V KM 6.796</b>				

NIVELETA VOZOVKY BOD(A)	NA VTOKU Z KALOVEJ JAMY BOD(B)	NA VÝTOKU Z PRIEPUSTU BOD(C)	DĹŽKA PRIEPUSTU	SKLON PRIEPUSTU
[m.n.m]	[m.n.m]	[m.n.m]	[m]	[%]
706.405	705.110	704.703	10.3	4.000

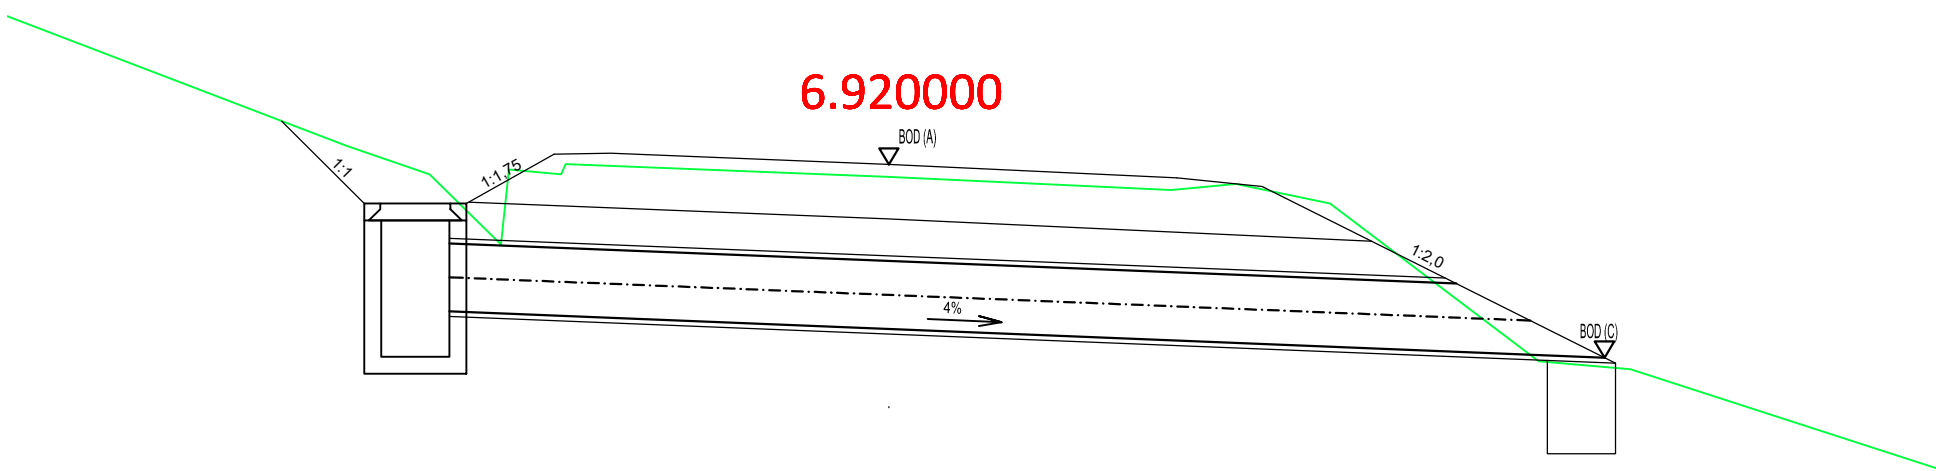


# 102-02

# DSP(DRS)


VYPRACOVAL	DÁTUM	STUPEŇ PD	MIERKA	 HBH Projekt spol. s r.o. organizačná zložka Slovensko Ružová dolina 10, 821 09 BRATISLAVA
ING. MATÚŠ KURČA	12/2018	DSP(DRS)	1:150	
NÁZEV VÝKRESU				
PRIEPUST V KM 6.920				

NIVELETA VOZOVKY BOD(A)	NA VTOKU Z KALOVEJ JAMY BOD(B)	NA VÝTOKU Z PRIEPUSTU BOD(C)	DĚŽKA PRIEPUSTU	SKLON PRIEPUSTU
[m.n.m]	[m.n.m]	[m.n.m]	[m]	[%]
709.350	707.838	707.384	11.5	4.000

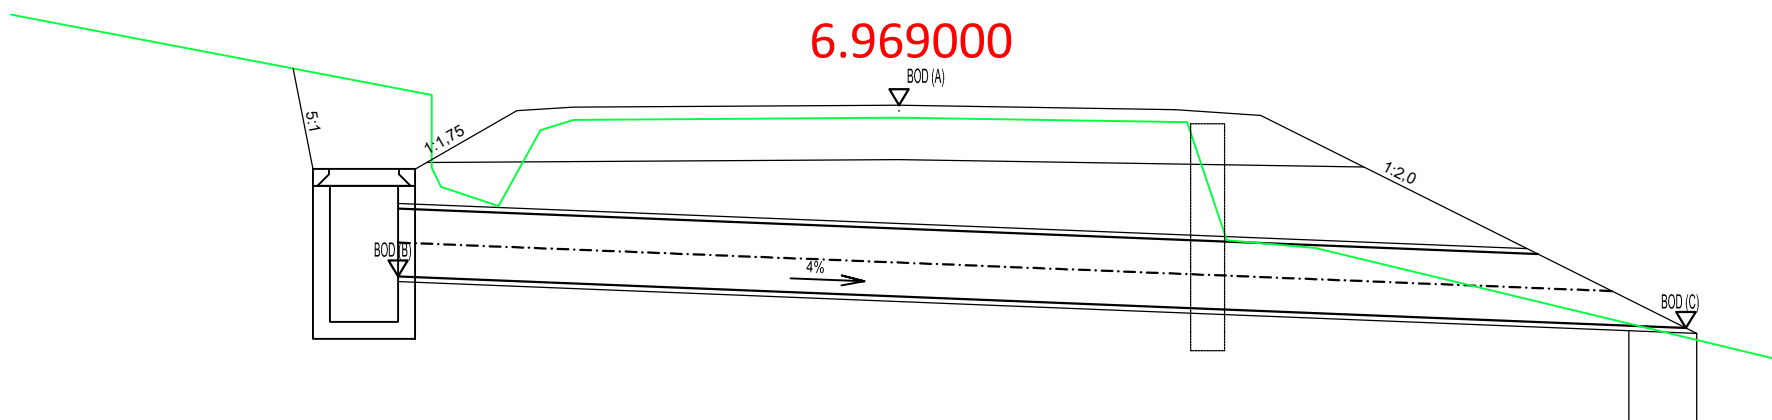


102-02

DSP(DRS)


VYPRACOVAL	DÁTUM	STUPEŇ PD	MIERKA	 HBH Projekt spol. s r.o. organizačná zložka Slovensko Ružová dolina 10, 821 09 BRATISLAVA
ING. MATÚŠ KURČA	12/2018	DSP(DRS)	1:150	
NÁZEV VÝKRESU				
PRIEPUST V KM 6.969				

NIVELETA VOZOVKY BOD(A)	NA VTKU Z KALOVEJ JAMY BOD(B)	NA VÝTOKU Z PRIEPUSTU BOD(C)	DÍŽKA PRIEPUSTU	SKLON PRIEPUSTU
[m.n.m]	[m.n.m]	[m.n.m]	[m]	[%]
710.430	708.869	708.766	9.7	1.000

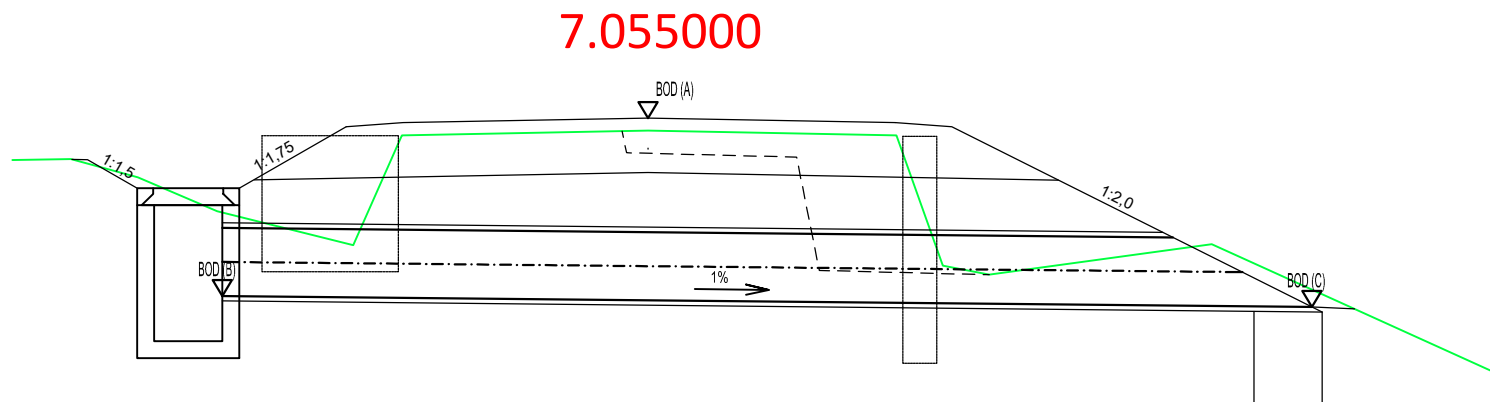


# 102-02

# DSP(DRS)


VYPRACOVAL	DÁTUM	STUPEŇ PD	MIERKA	 HBH Projekt spol. s r.o. organizačná zložka Slovensko Ružová dolina 10, 821 09 BRATISLAVA
ING. MATÚŠ KURČA	12/2018	DSP(DRS)	1:150	
NÁZEV VÝKRESU				
PRIEPUST V KM 7.055				

NIVELETA VOZOVKY BOD(A)	NA VTOKU Z KALOVEJ JAMY BOD(B)	NA VÝTOKU Z PRIEPUSTU BOD(C)	DĚŽKA PRIEPUSTU	SKLON PRIEPUSTU
[m.n.m]	[m.n.m]	[m.n.m]	[m]	[%]
714.550	713.080	712.981	10.1	1.000

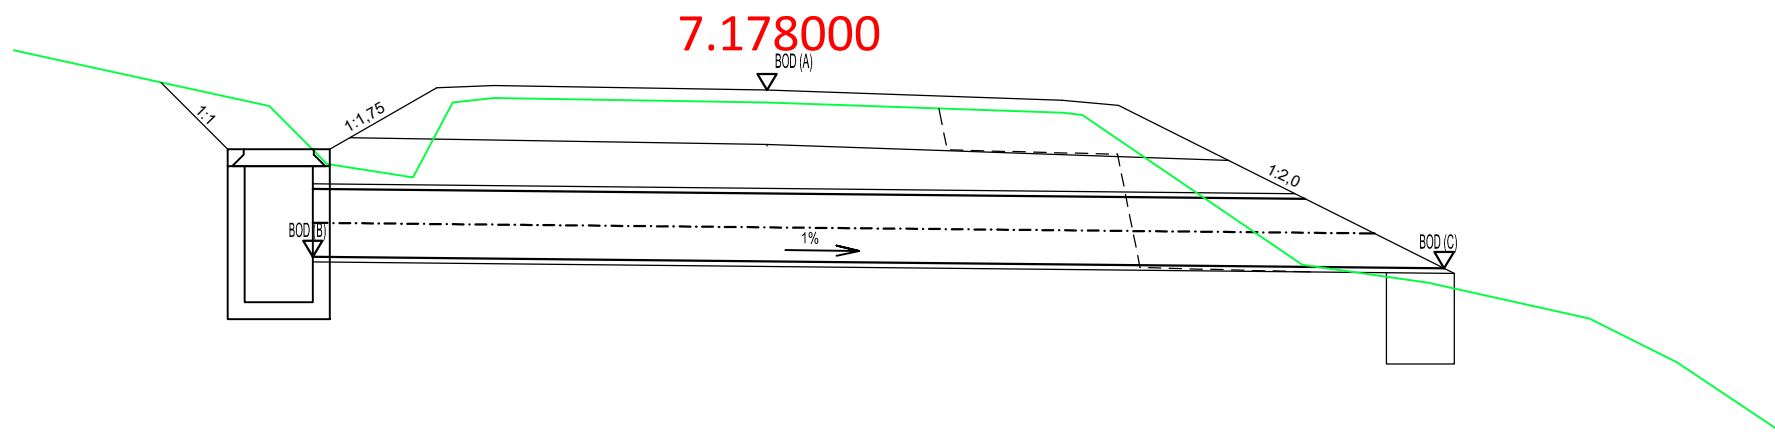


102-02

DSP(DRS)

VYPRACOVAL	DÁTUM	STUPEŇ PD	MIERKA	 HBH Projekt spol. s r.o. organizačná zložka Slovensko Ružová dolina 10, 821 09 BRATISLAVA
ING. MATÚŠ KURČA	12/2018	DSP(DRS)	1:150	
NÁZEV VÝKRESU				


PRIEPUST V KM 7.178

NIVELETA VOZOVKY BOD(A)	NA VTOKU Z KALOVEJ JAMY BOD(B)	NA VÝTOKU Z PRIEPUSTU BOD(C)	DĹŽKA PRIEPUSTU	SKLON PRIEPUSTU
[m.n.m]	[m.n.m]	[m.n.m]	[m]	[%]
720.290	718.757	718.337	10.6	4.000

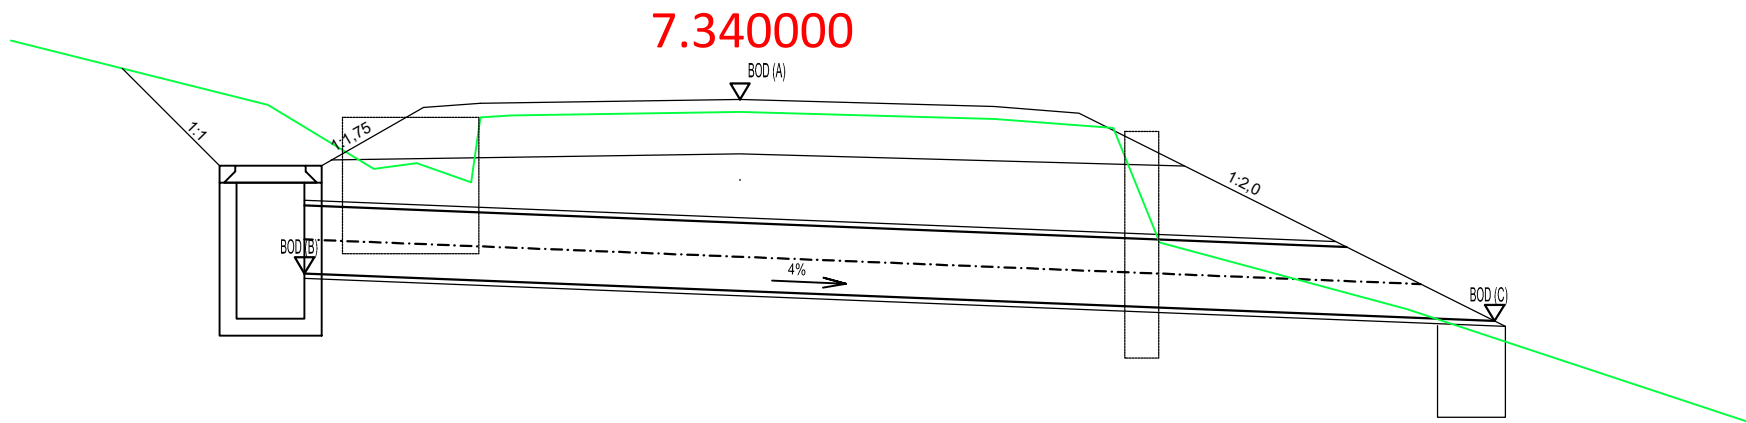


102-02

DSP(DRS)


VYPRACOVAL	DÁTUM	STUPEŇ PD	MIERKA	 HBH Projekt spol. s r.o. organizačná zložka Slovensko Ružová dolina 10, 821 09 BRATISLAVA
ING. MATÚŠ KURČA	12/2018	DSP(DRS)	1:150	
NÁZEV VÝKRESU				
PRIEPUST V KM 7.340				

NIVELETA VOZOVKY BOD(A)	NA VTOKU Z KALOVEJ JAMY BOD(B)	NA VÝTOKU Z PRIEPUSTU BOD(C)	DĹŽKA PRIEPUSTU	SKLON PRIEPUSTU
[m.n.m]	[m.n.m]	[m.n.m]	[m]	[%]
729.320	727.786	727.210	9.9	6.000

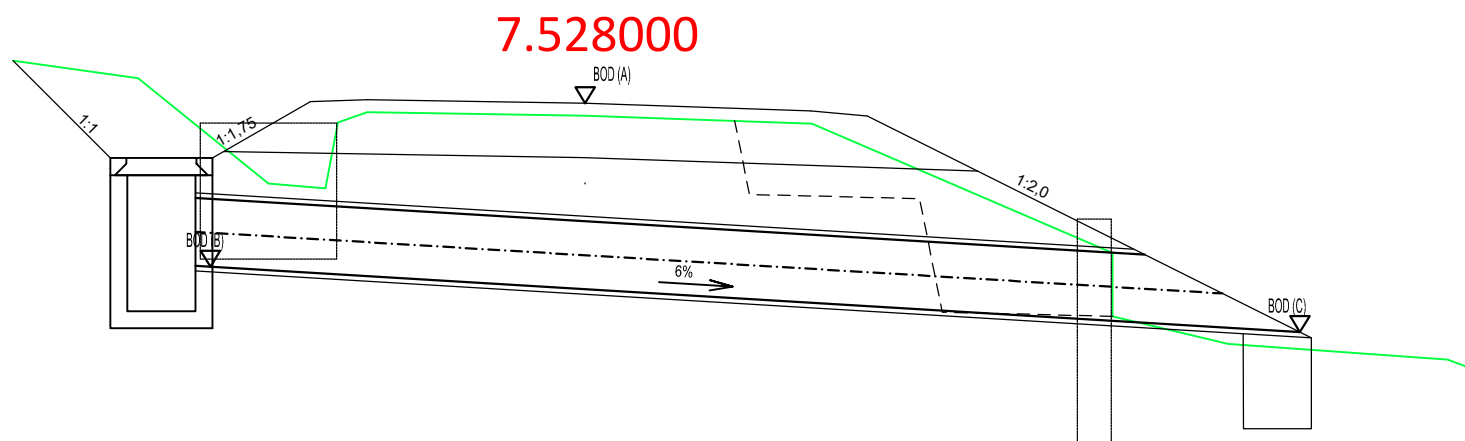


102-02

DSP(DRS)


VYPRACOVAL	DÁTUM	STUPEŇ PD	MIERKA	 HBH Projekt spol. s r.o. organizačná zložka Slovensko Ružová dolina 10, 821 09 BRATISLAVA
ING. MATÚŠ KURČA	12/2018	DSP(DRS)	1:150	
NÁZEV VÝKRESU				
PRIEPUST V KM 7.528				

NIVELETA VOZOVKY BOD(A)	NA VTOKU Z KALOVEJ JAMY BOD(B)	NA VÝTOKU Z PRIEPUSTU BOD(C)	DÍŽKA PRIEPUSTU	SKLON PRIEPUSTU
[m.n.m]	[m.n.m]	[m.n.m]	[m]	[%]
742.158	740.606	740.497	10.3	1.000

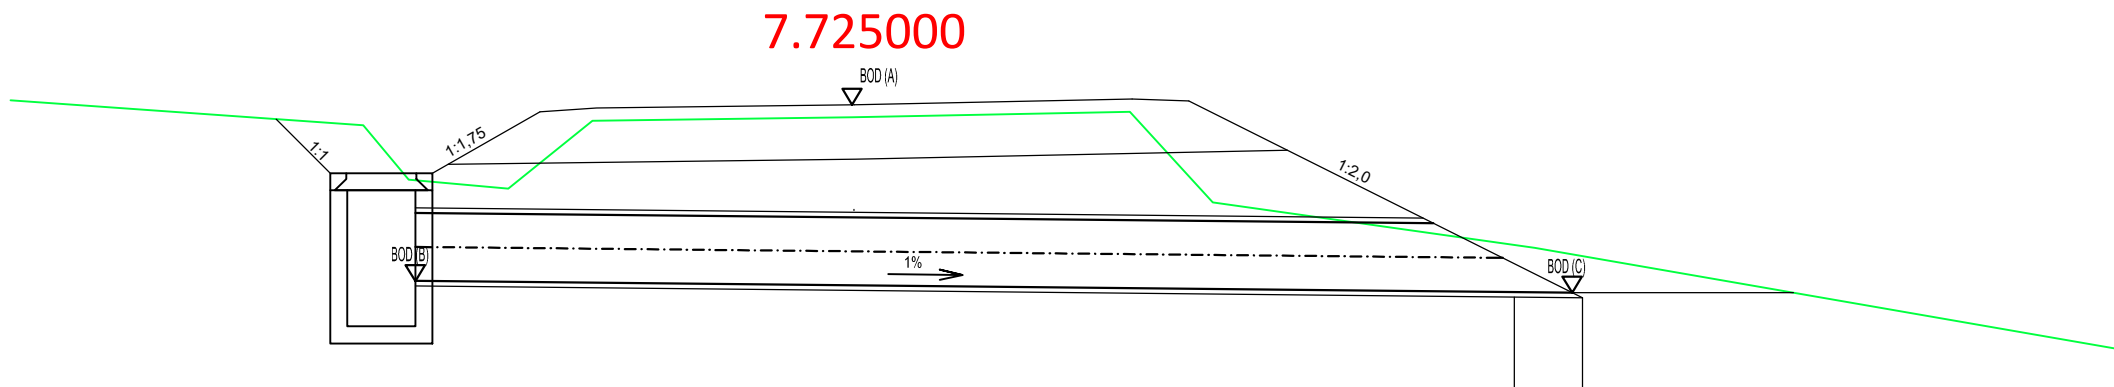


102-02

DSP(DRS)

VYPRACOVAL	DÁTUM	STUPEŇ PD	MIERKA	 HBH Projekt spol. s r.o. organizačná zložka Slovensko Ružová dolina 10, 821 09 BRATISLAVA
ING. MATÚŠ KURČA	12/2018	DSP(DRS)	1:150	
NÁZEV VÝKRESU				


PRIEPUST V KM 7.725			
---------------------	--	--	--

NIVELETA VOZOVKY BOD(A)	NA VTOKU Z KALOVEJ JAMY BOD(B)	NA VÝTOKU Z PRIEPUSTU BOD(C)	DĹŽKA PRIEPUSTU	SKLON PRIEPUSTU
[m.n.m]	[m.n.m]	[m.n.m]	[m]	[%]
747.000	745.573	745.162	11.9	4.000

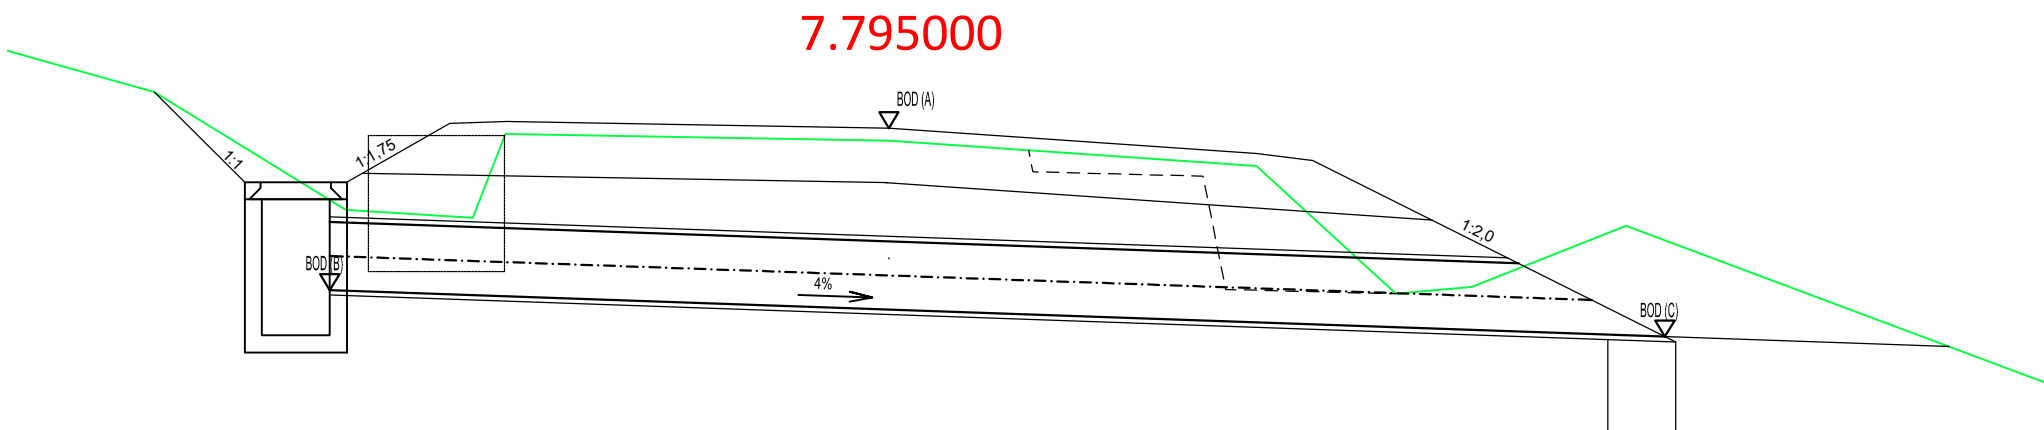


102-02

DSP(DRS)


VYPRACOVAL	DÁTUM	STUPEŇ PD	MIERKA	 HBH Projekt spol. s r.o. organizačná zložka Slovensko Ružová dolina 10, 821 09 BRATISLAVA
ING. MATÚŠ KURČA	12/2018	DSP(DRS)	1:150	
NÁZEV VÝKRESU				
PRIEPUST V KM 7.795				

NIVELETA VOZOVKY BOD(A)	NA VTOKU Z KALOVEJ JAMY BOD(B)	NA VÝTOKU Z PRIEPUSTU BOD(C)	DĚŽKA PRIEPUSTU	SKLON PRIEPUSTU
[m.n.m]	[m.n.m]	[m.n.m]	[m]	[%]
763.630	762.037	761.941	9.7	1.000

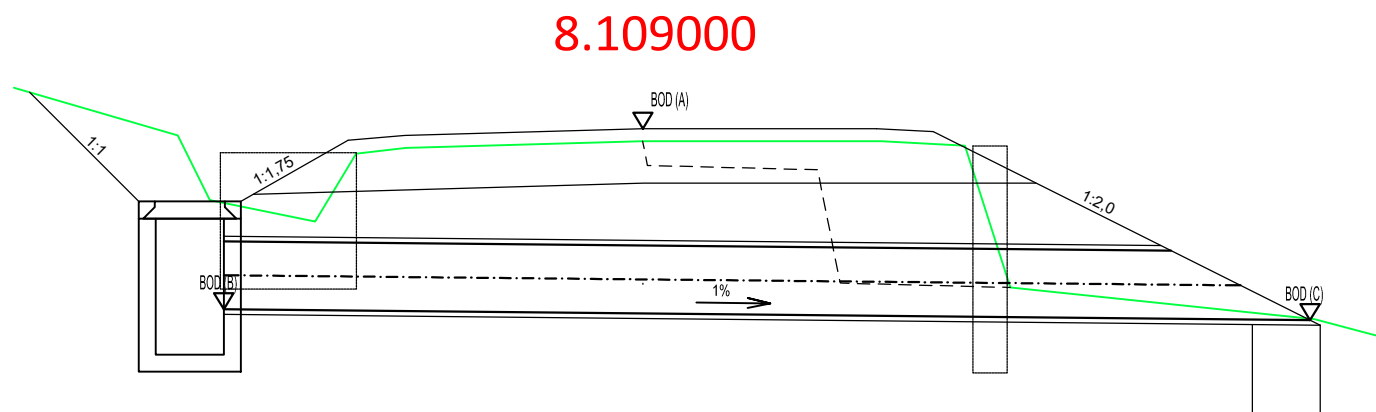


# 102-02

# DSP(DRS)


VYPRACOVAL	DÁTUM	STUPEŇ PD	MIERKA	 HBH Projekt spol. s r.o. organizačná zložka Slovensko Ružová dolina 10, 821 09 BRATISLAVA
ING. MATÚŠ KURČA	12/2018	DSP(DRS)	1:150	
NÁZEV VÝKRESU				
PRIEPUST V KM 8.109				

NIVELETA VOZOVKY BOD(A)	NA VTOKU Z KALOVEJ JAMY BOD(B)	NA VÝTOKU Z PRIEPUSTU BOD(C)	DÍŽKA PRIEPUSTU	SKLON PRIEPUSTU
[m.n.m]	[m.n.m]	[m.n.m]	[m]	[%]
767.630	766.112	766.012	10.1	1.000

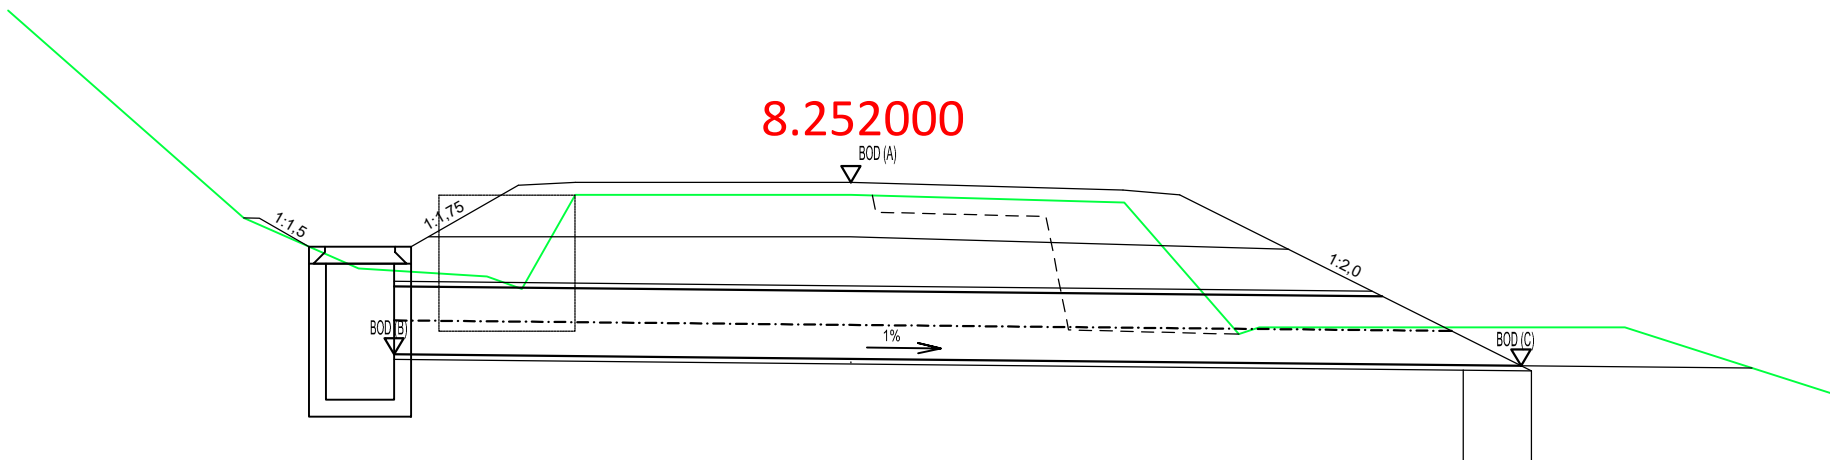


102-02

DSP(DRS)

VYPRACOVAL	DÁTUM	STUPEŇ PD	MIERKA	 HBH Projekt spol. s r.o. organizačná zložka Slovensko Ružová dolina 10, 821 09 BRATISLAVA
ING. MATÚŠ KURČA	12/2018	DSP(DRS)	1:150	
NÁZEV VÝKRESU				


PRIEPUST V KM 8.252			
---------------------	--	--	--

NIVELETA VOZOVKY BOD(A)	NA VTOKU Z KALOVEJ JAMY BOD(B)	NA VÝTOKU Z PRIEPUSTU BOD(C)	DĹŽKA PRIEPUSTU	SKLON PRIEPUSTU
[m.n.m]	[m.n.m]	[m.n.m]	[m]	[%]
772.080	770.550	770.451	10	1.000

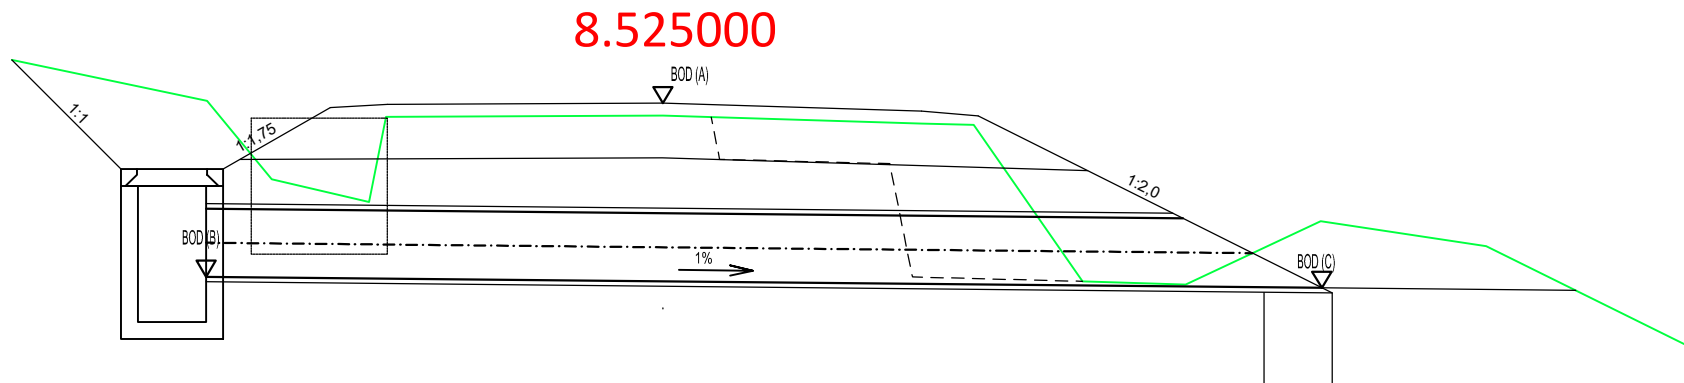


102-02

DSP(DRS)


VYPRACOVAL	DÁTUM	STUPEŇ PD	MIERKA	 HBH Projekt spol. s r.o. organizačná zložka Slovensko Ružová dolina 10, 821 09 BRATISLAVA
ING. MATÚŠ KURČA	12/2018	DSP(DRS)	1:150	
NÁZEV VÝKRESU				
PRIEPUST V KM 8.525				

NIVELETA VOZOVKY BOD(A)	NA VTOKU Z KALOVEJ JAMY BOD(B)	NA VÝTOKU Z PRIEPUSTU BOD(C)	DÍŽKA PRIEPUSTU	SKLON PRIEPUSTU
[m.n.m]	[m.n.m]	[m.n.m]	[m]	[%]
778.800	777.279	777.087	9.8	2.000

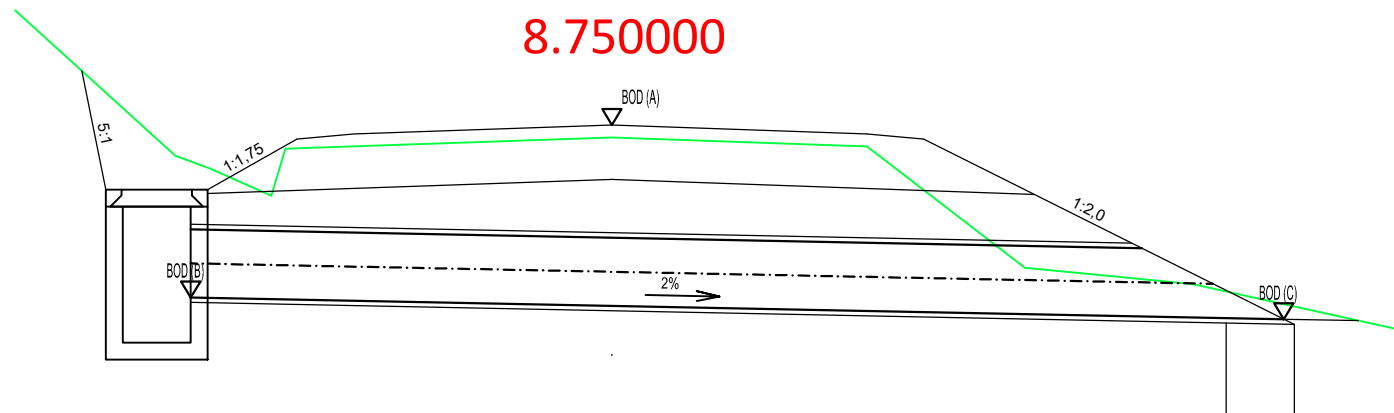

# 102-02

# DSP(DRS)

VYPRACOVAL	DÁTUM	STUPEŇ PD	MIERKA	 HBH Projekt spol. s r.o. organizačná zložka Slovensko Ružová dolina 10, 821 09 BRATISLAVA
ING. MATÚŠ KURČA	12/2018	DSP(DRS)	1:150	
NÁZEV VÝKRESU				
PRIEPUST V KM 8.750				