


PREHL'ADNÝ VÝKRES

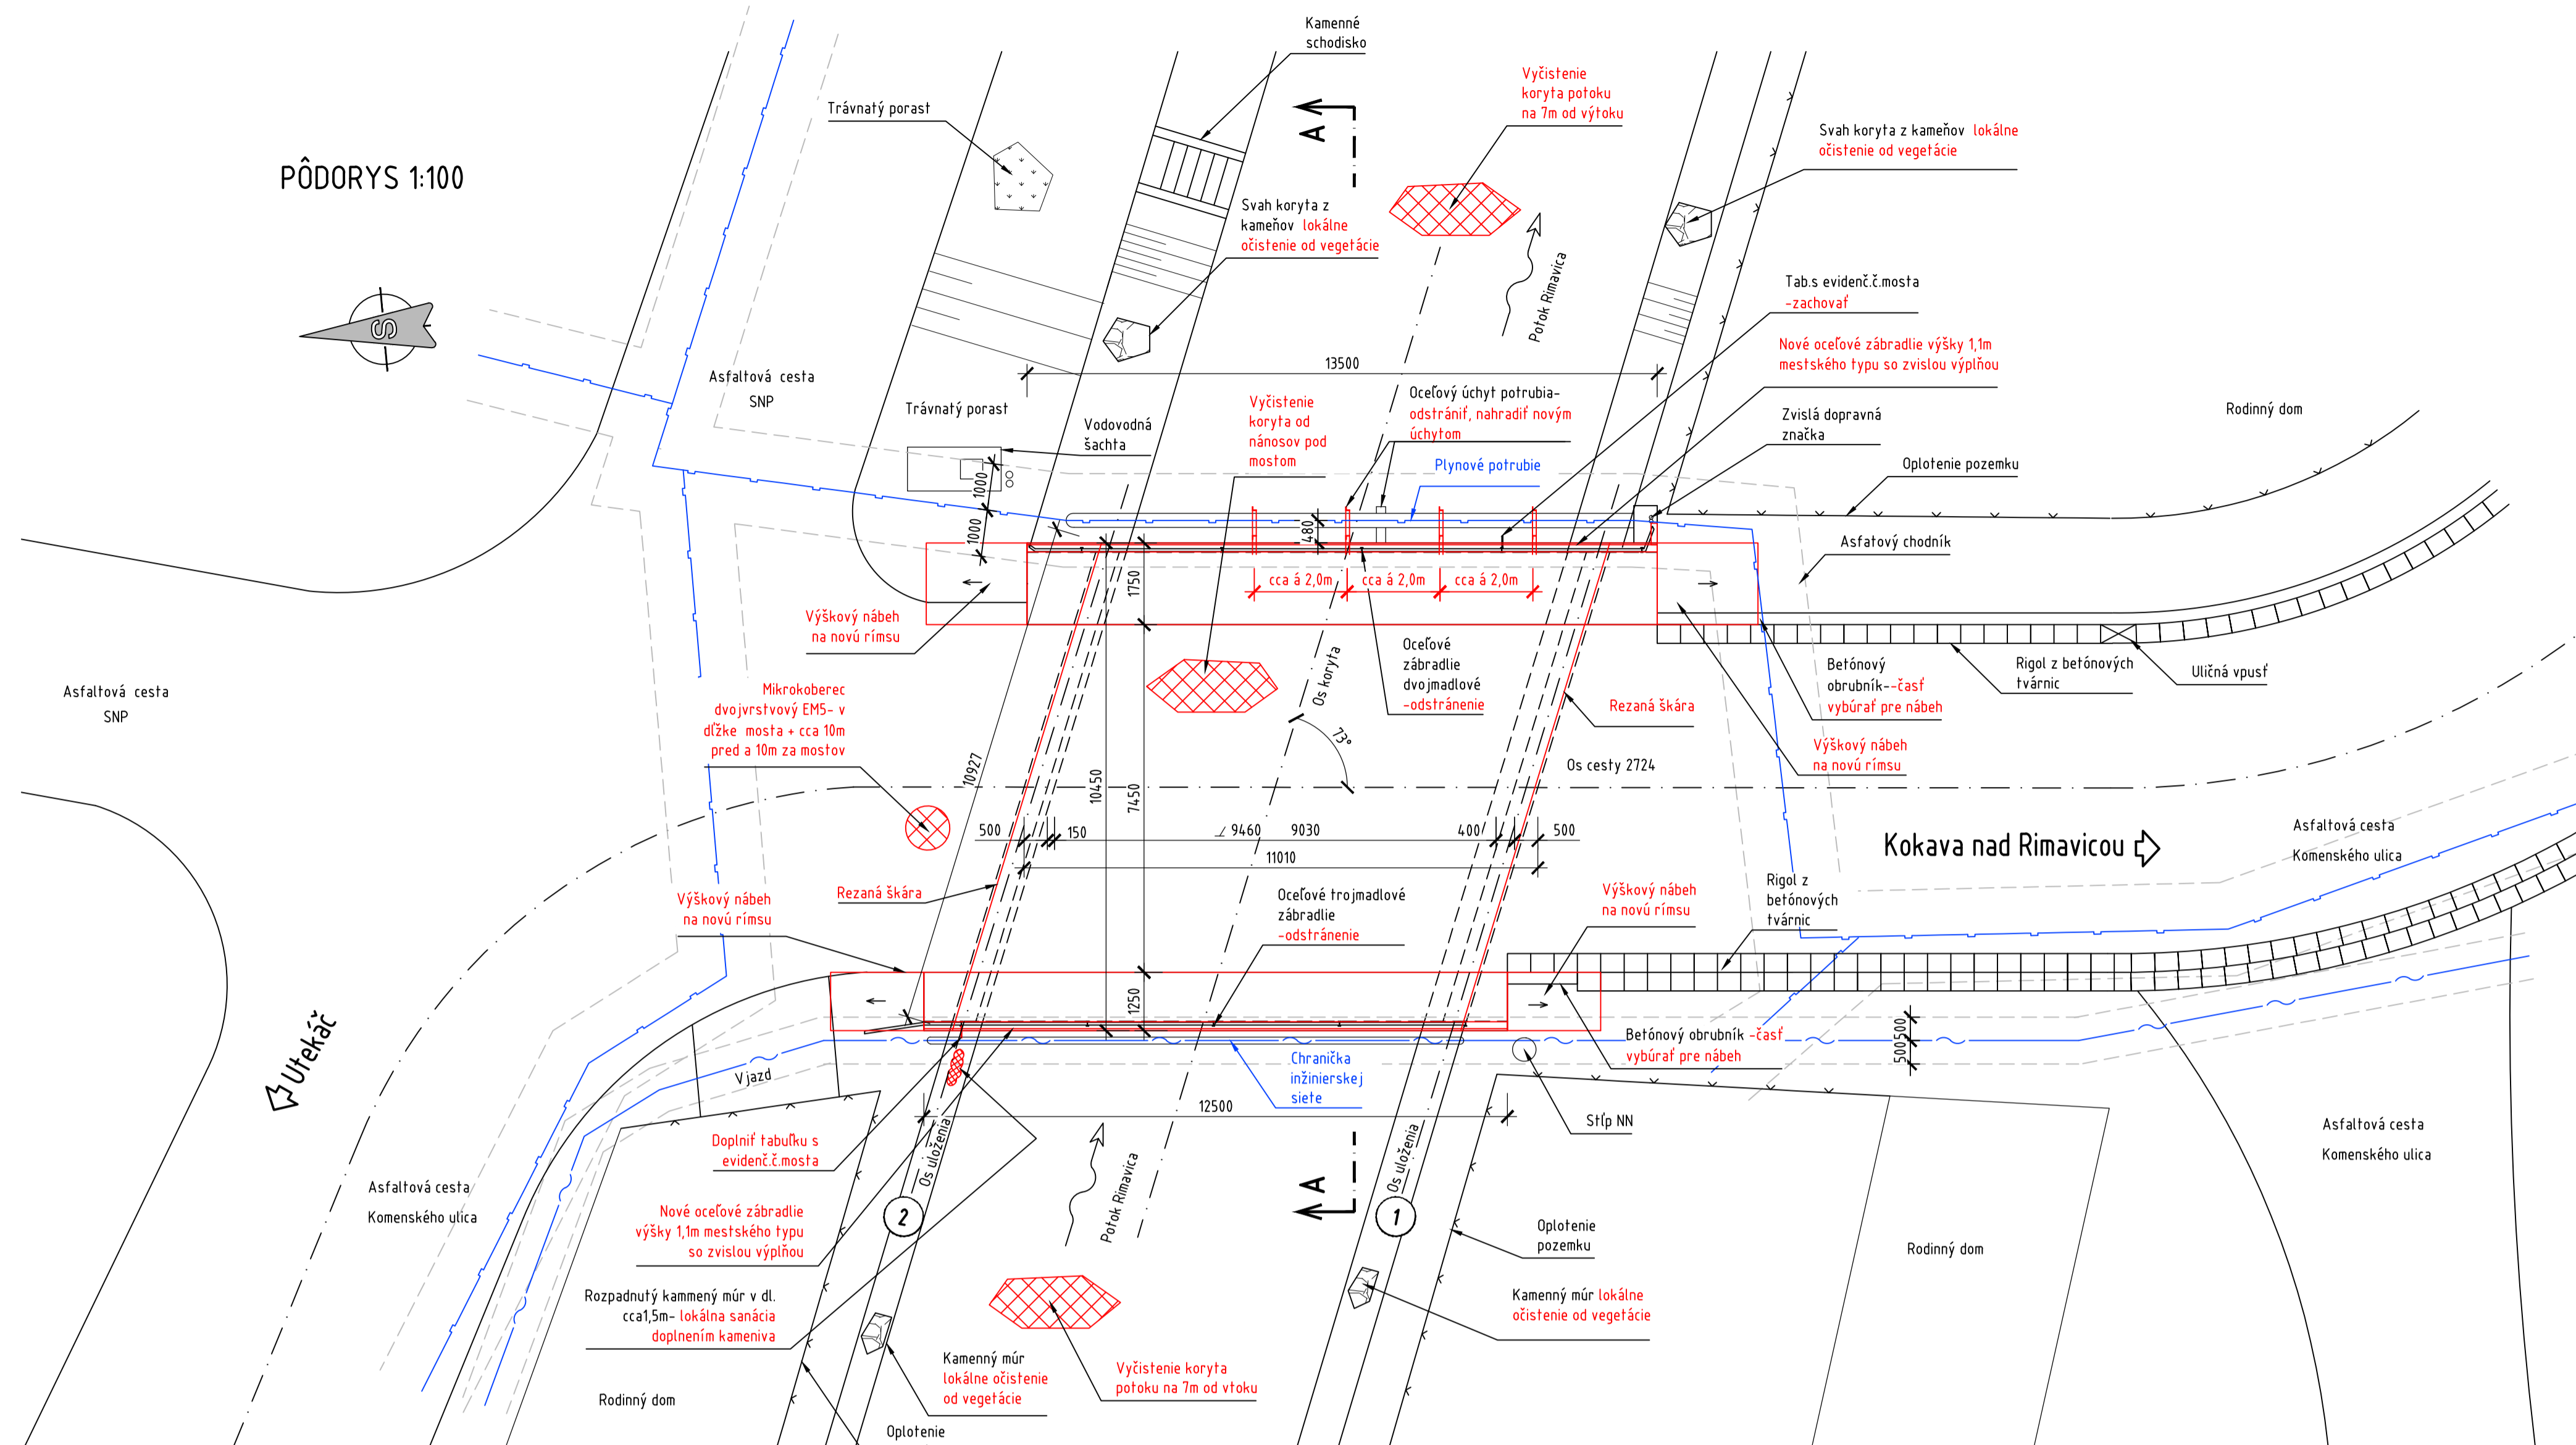

LEGENDA:


- STARÝ STAV
— NOVÝ STAV
— INŽINIERSKE SIEŤE

STRUČNÝ POPIS PRÁC:

- Vytýsť vtokovú a výtokovú stranu koryta od vegetácie na dĺžke ca 7,0m
- Upraviť a vytýsiť sa koryto pod mostom od vegetácie a príp. kameňov
- Kamenné múry na výtok: očistiť od vegetácie, porastu, machu na dĺžke ca 7,0m
- Na vtokovej strane vľavo (v smere toku) kamenný múr - lokálna sánka vypudňujúca kamenného muriva v dĺžke ca 1,5m
- Svahy koryta na výtok: očistiť od vegetácie, porastu na dĺžke ca 7,0m
- Opory:
 - kamenné kvádre sa prešikávajú cementovo malťou podľa potreby
 - NK: bočné zvislé poťahové plochy NK reprofiliovať (viďdetail)
 - spodnú plochu NK reprofiliovať na šírke ca 1,0m od vonkajších NK
- Rimsy:
 - očistiť od štrku a machu príp. iných nečistôt
 - nadbeťňovať nové rimsy výšky 0,2 m nad existujúcu vozovku, dĺžkovo a šírkovu odpovedajúce pôvodným rímsam
 - bočné zvislé poťahové plochy rím reprofiliovať (viďdetail)
- Zábradlie - jeseňstvo tvorímadové a dymadové zábradlie odstúpiť
 - osadiť nové zábradlie mestského typu - výšky 1,1m so zvislou výplňou
- Doplniť evidovacie číslo mostu na jednu stranu mostu
- Narezáť škry vo vozovke v mieste uloženia NK na opory (viďdetail)
- Orezať škry plynového potrubie: odstúpiť, doplniť nové uchytie pre plynové potrubie
- Počas rekonštrukcie mostného objektu musí byť zabezpečené dočasné uchytie plynového potrubia!




Utekáč


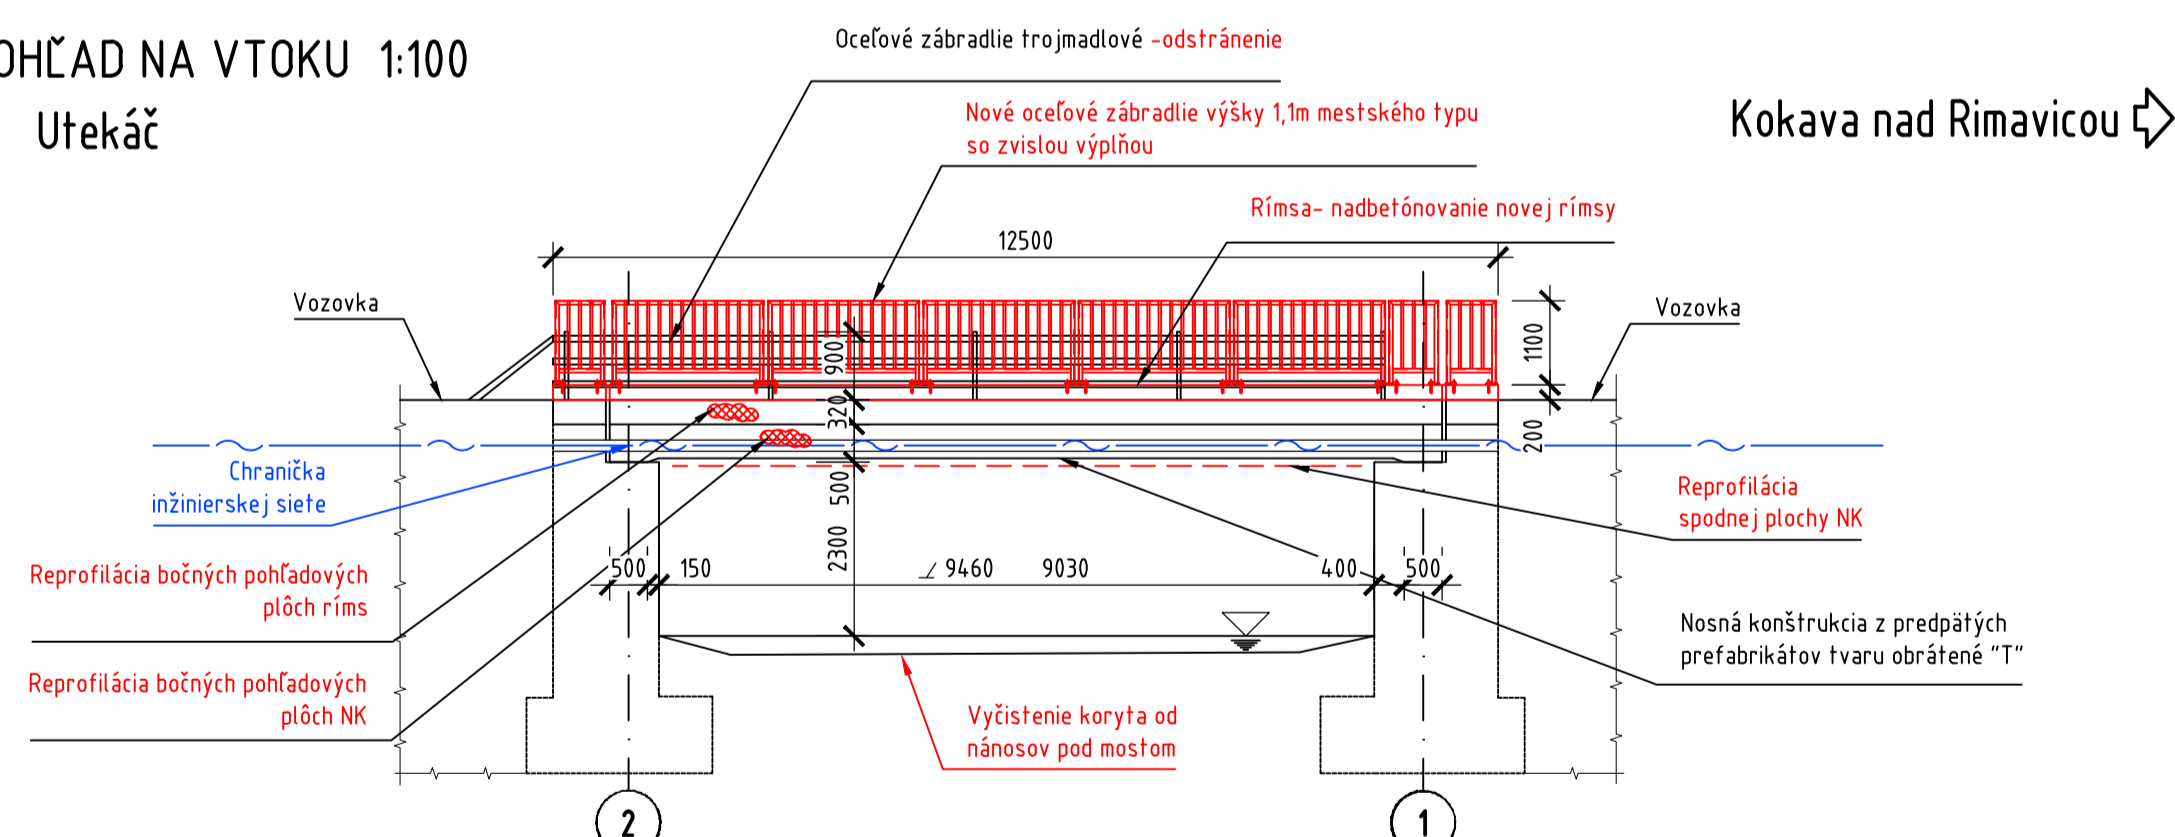


POHĽAD NA VÝTOKU 1:100

◀ Kokava nad Rimavicou

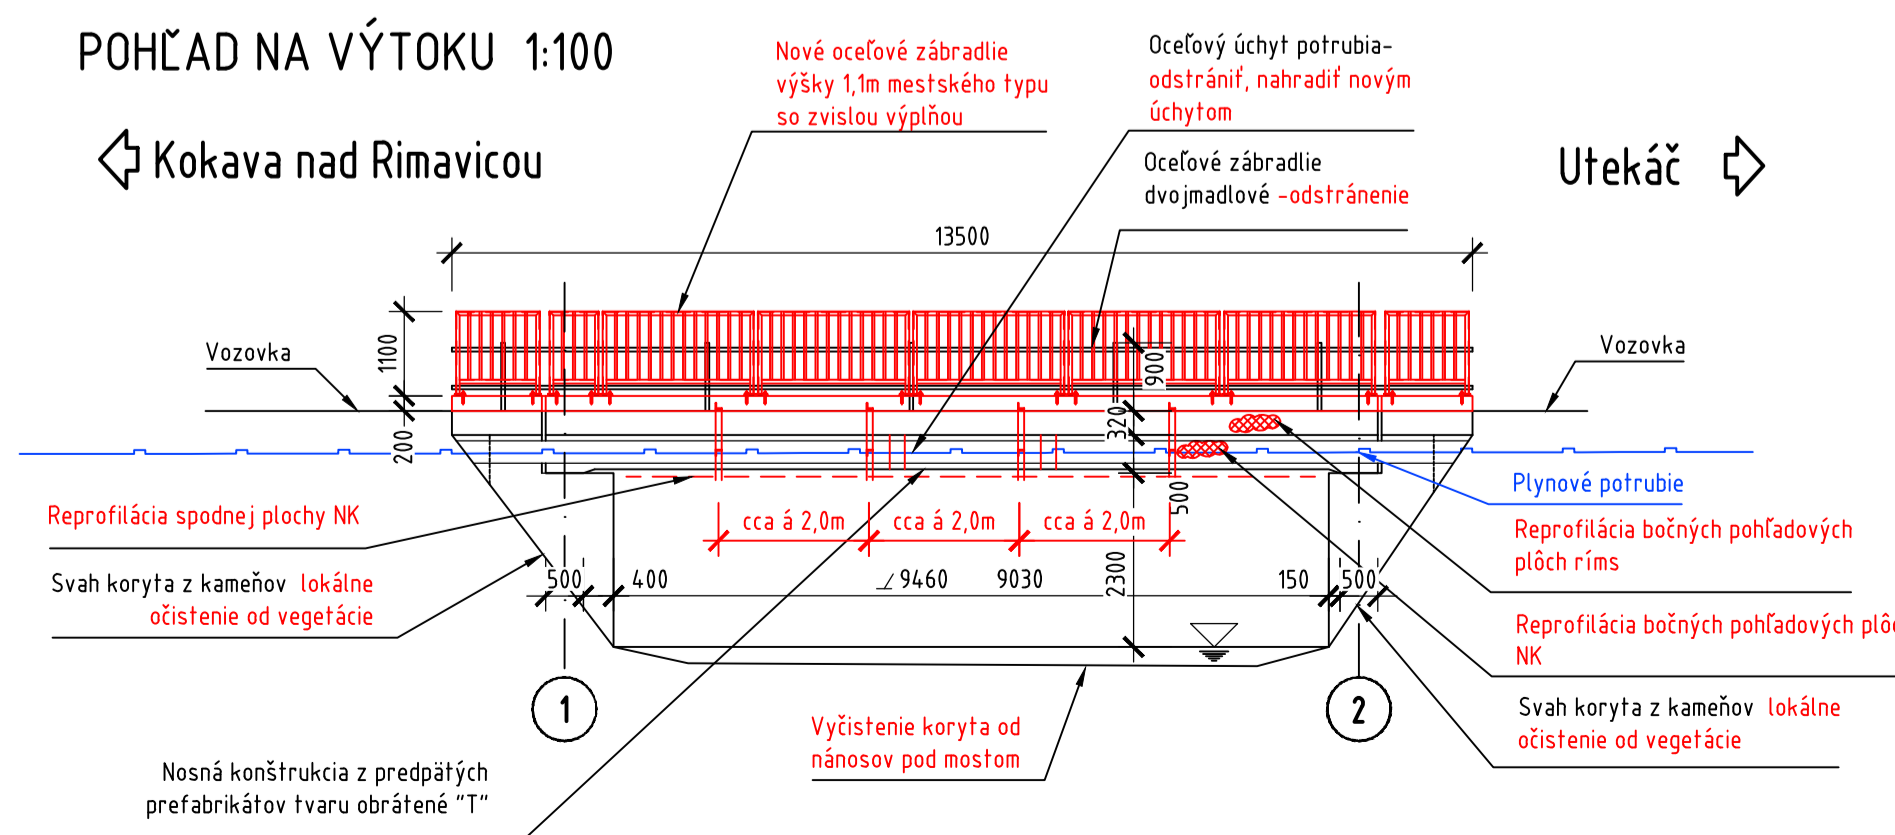


PRIEČNY REZ A-A 1:100

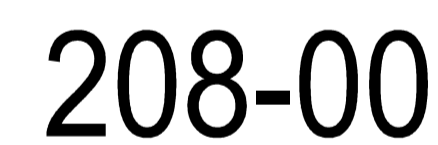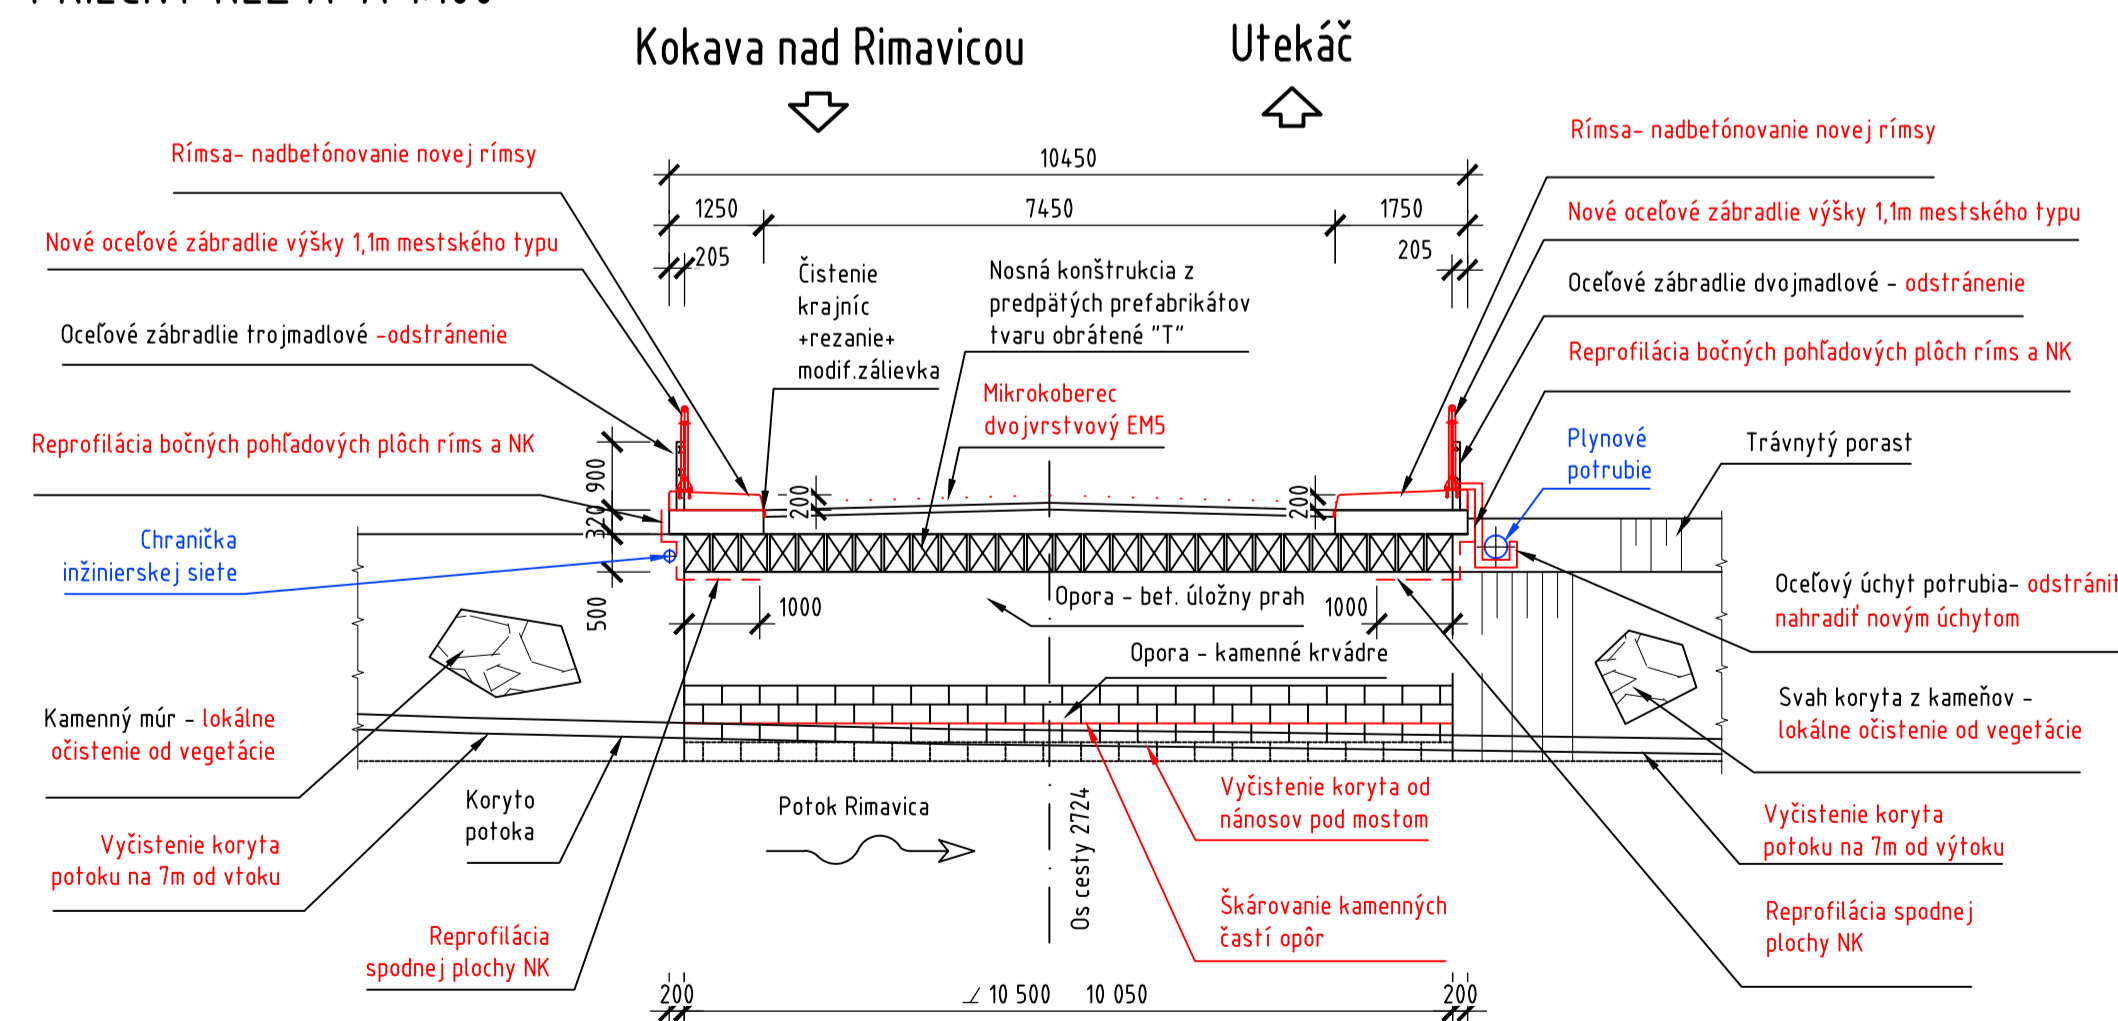



DSP (DRS)

REKONŠTRUKCIA CESTY A MOSTOV II/529 BREZNO – Č. BALOG A
III/2724 (52612) KOKAVA NAD RIMAVICOU – UTEKÁČ

<p>STAVEBNÍK:</p> <p>Banskobystrická regionálna správa ciest, a.s.</p> <p>Majerská cesta č. 94 974-69 Banská Bystrica</p>	 <p>Banskobystrická regionálna správa ciest</p>
---	--

<p>OBJEDNÁVATEĽ:</p> <p>Banskobystrický samosprávny kraj</p> <p>Banská Bystrica</p> <p>Námestie SNP č. 23</p> <p>974 01 Banská Bystrica</p>	 <p>BANSKOBYSTRICKÝ SAMOSPRÁVNÝ KRAJ</p>
---	---

<p>ZHOTOVITEL: HBH PROJEKT spol. s r.o. HLAVNÝ INŽINÉR PROJEKTU: ING. TOMÁŠ KUBAČKA</p>		<p> HBH[®] <i>projekt</i></p> <p>Projektové kancelář pro dopravní a inženýrské služby Kobletského 5, 602 00 BRNO</p> <p>Č. ŽÁK7KY 2018/0466</p>
---	--	---

VEDÚCI PROJEKTANT	ING. KUBÁČKA	<i>[Signature]</i>	 LINK PROJEKT Kapišáková 313/12 97401 Borská Bystrica
ZODPOVEDNÝ PROJEKTANT	ING. HADBAVNÍKOVÁ	<i>[Signature]</i>	
VYPRACOVAV	ING. HADBAVNÍKOVÁ	<i>[Signature]</i>	
KRESLIL	ING. HADBAVNÍKOVÁ	<i>[Signature]</i>	
KONTROLOVAL	ING. KOLLÁR	<i>[Signature]</i>	

KRAJ: BANSKOKVŠTRICKÝ	KÚ: KOKAVA NAD RIMAVICOU	DÁTUM	DECEMBER 2018
NÁZOV OBJEKTU 208--00 MOST EVČ. 2724--01 V KM 0,859		FORMAT	B A4
		MIERKA	1:100
		STUPEN PD	0SP (DRS)
		ČÍS. ZAKAZKY	B818_008
NÁZOV VÝKRESU	PREHLADNÝ VÝKRES	ARCHIVNE ČÍS.	ČÍS. VÝKRESU
		ČÍS. SPRÁVY	02