



PREHLADNÝ VÝKRES - PRIEČNE A POZDĹŽNE REZY


PRIEČNY REZ A-A 1:50  
EXISTUJÚCI STAV

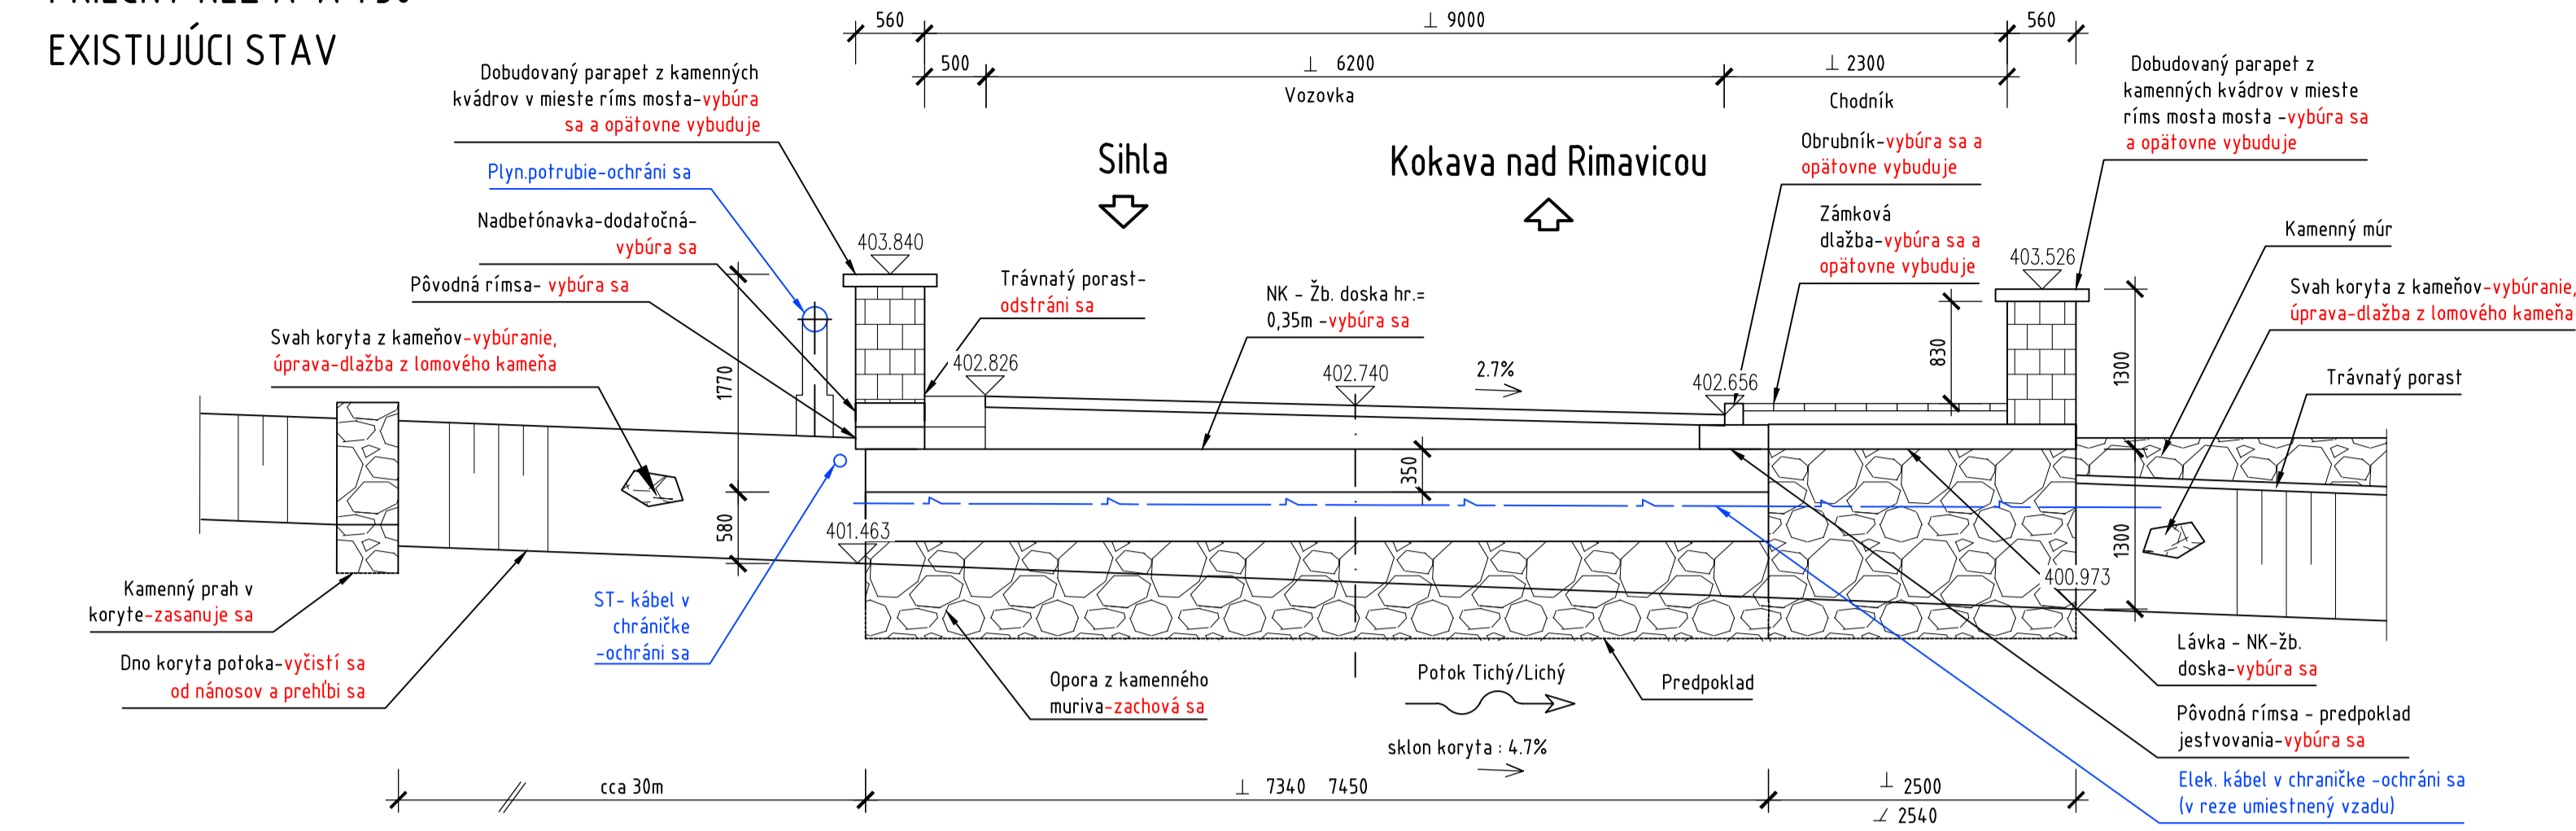


PRIEČNY REZ A-A 1:50  
NOVÝ STAV

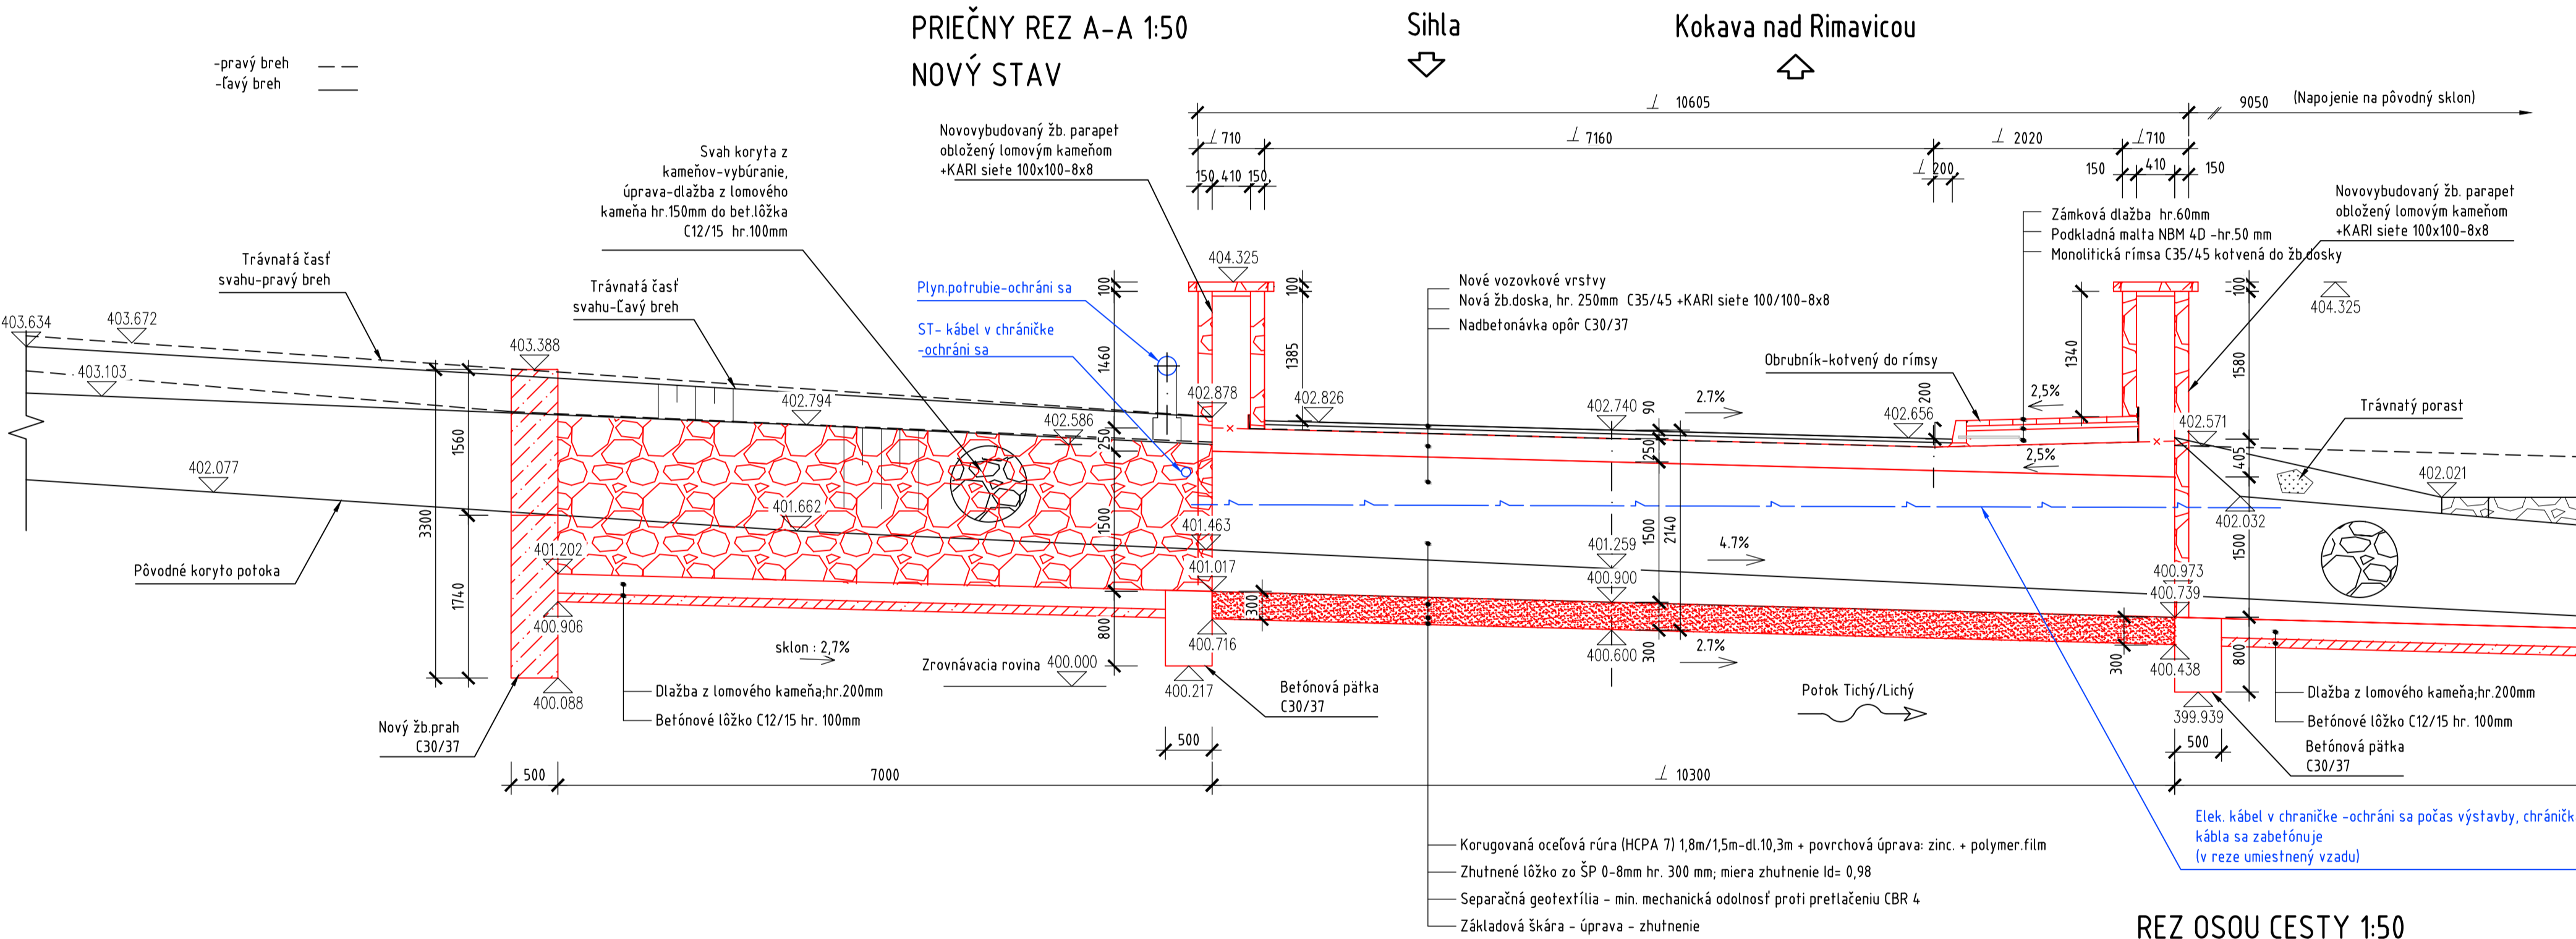


POHĽAD NA VÝTOKU 1:50  
Sihla

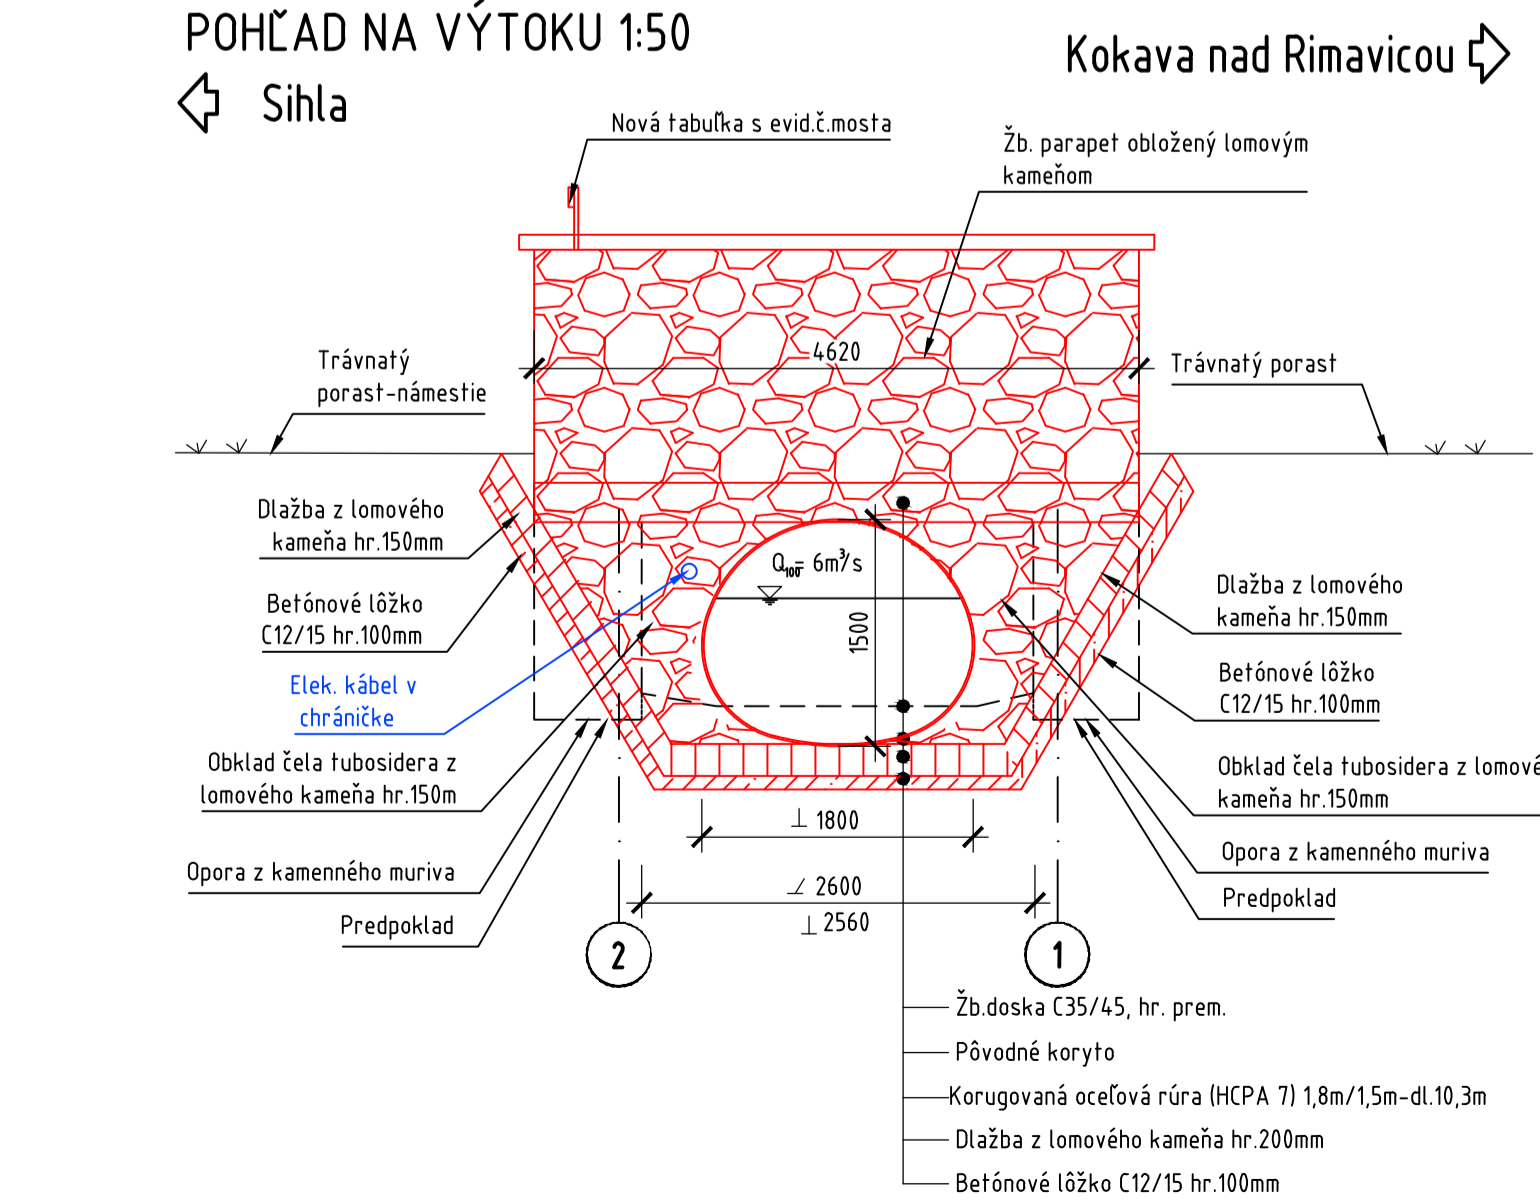


POHĽAD NA VTOKU 1:50  
Kokava nad Rimavicou

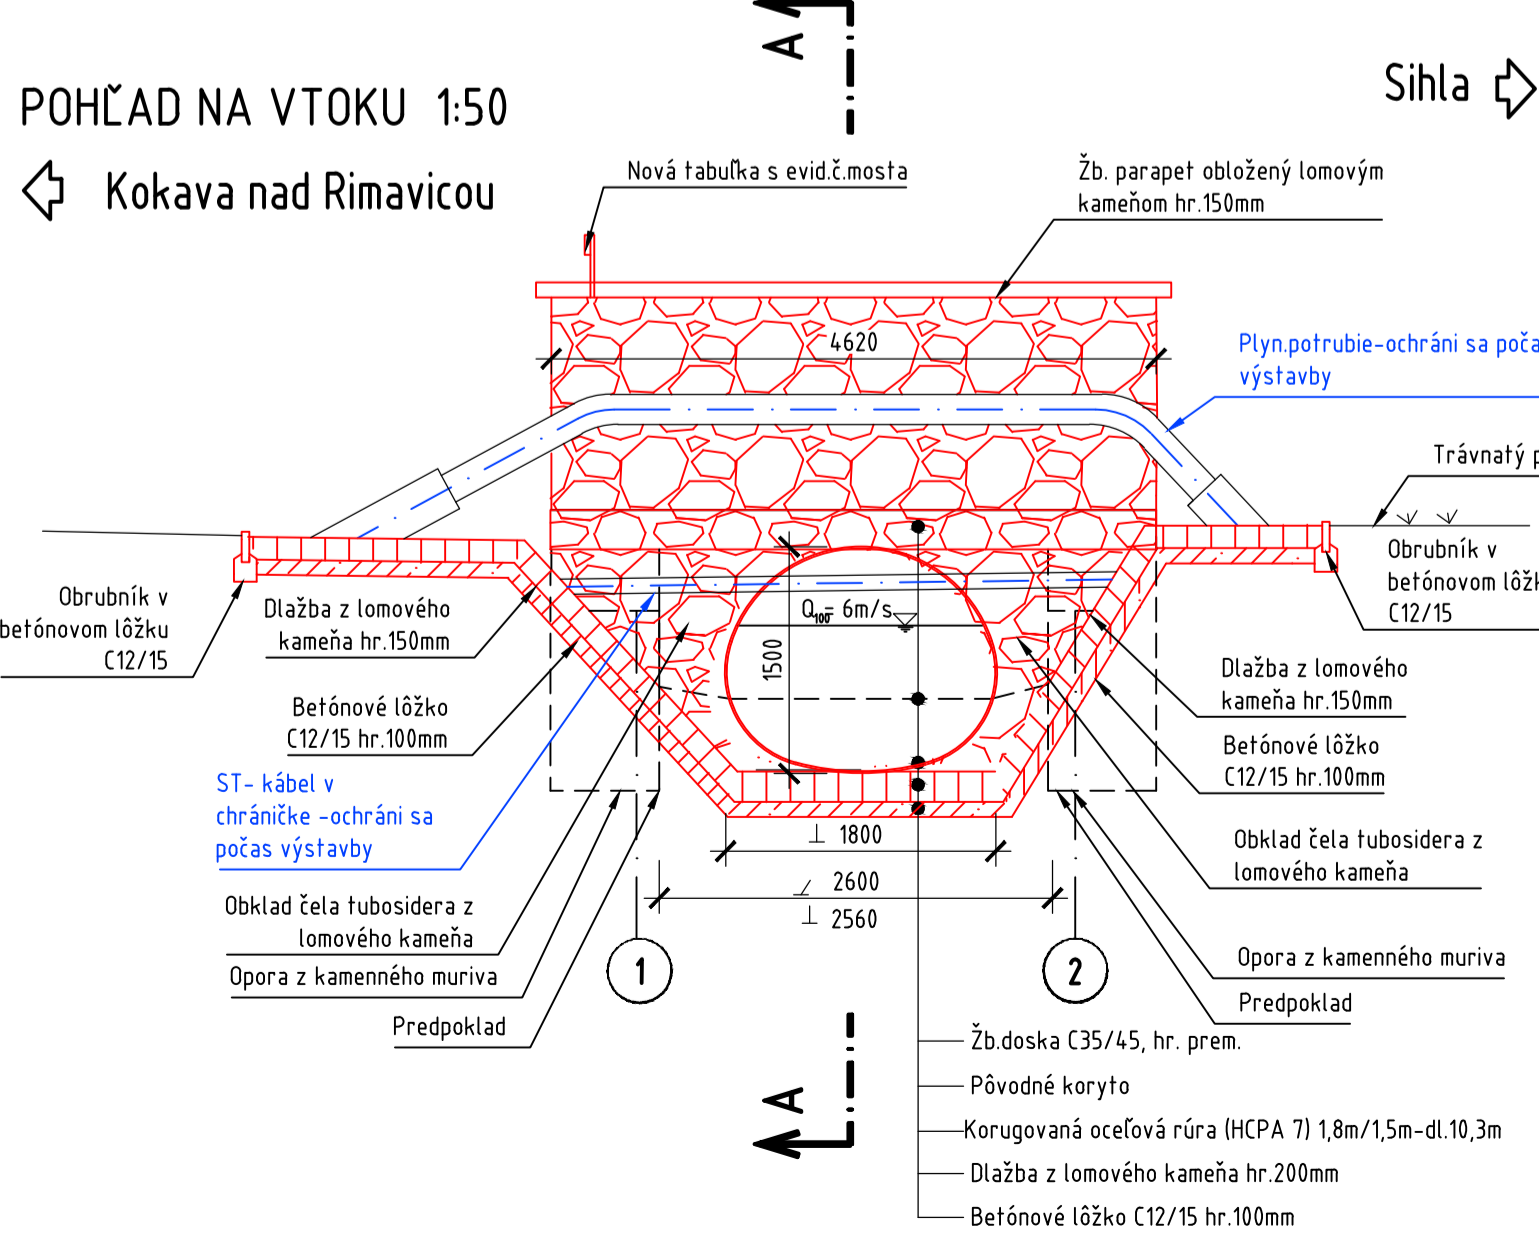


POHĽAD NA VÝTOKU 1:50  
EXISTUJÚCI STAV

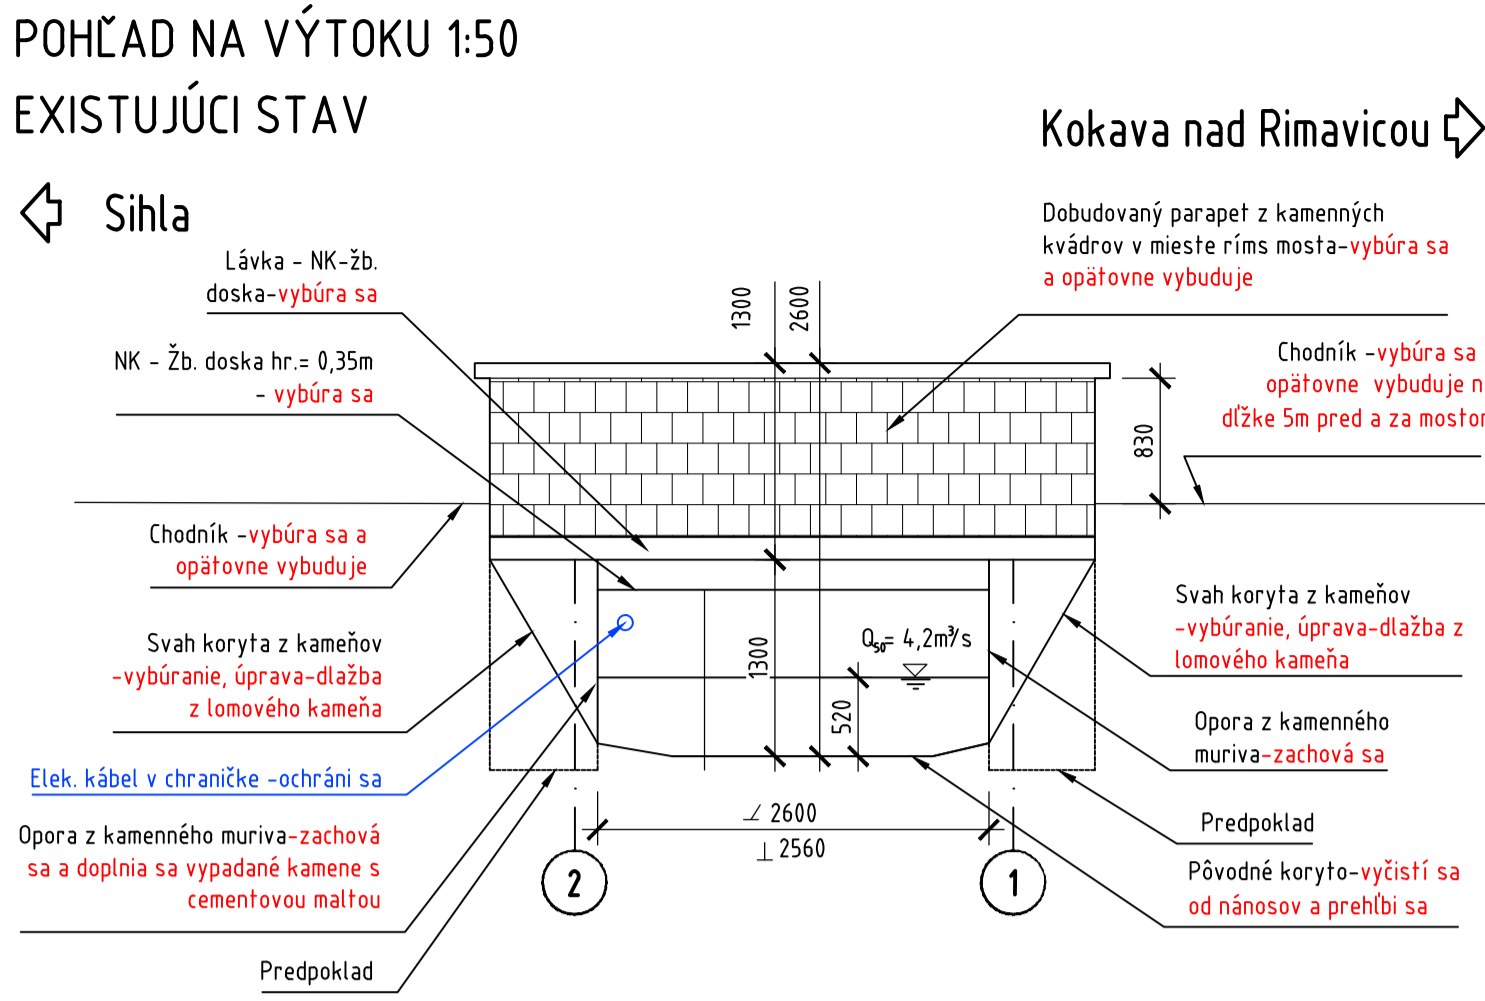


POHĽAD NA VTOKU 1:50  
EXISTUJÚCI STAV

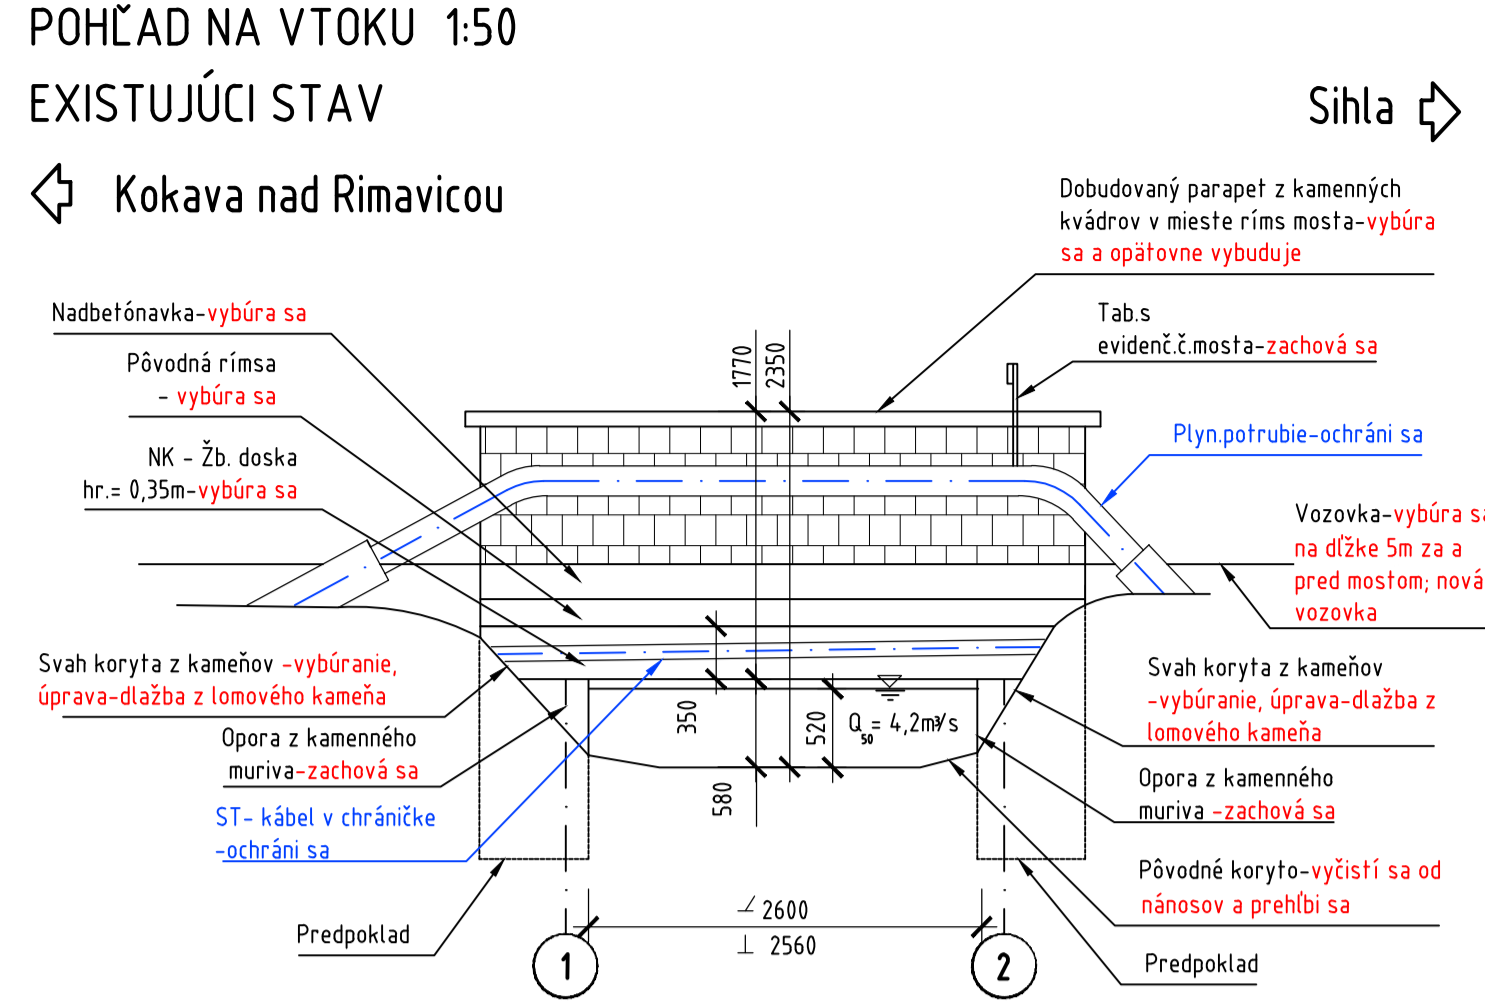

POHĽAD NA VÝTOKU 1:50

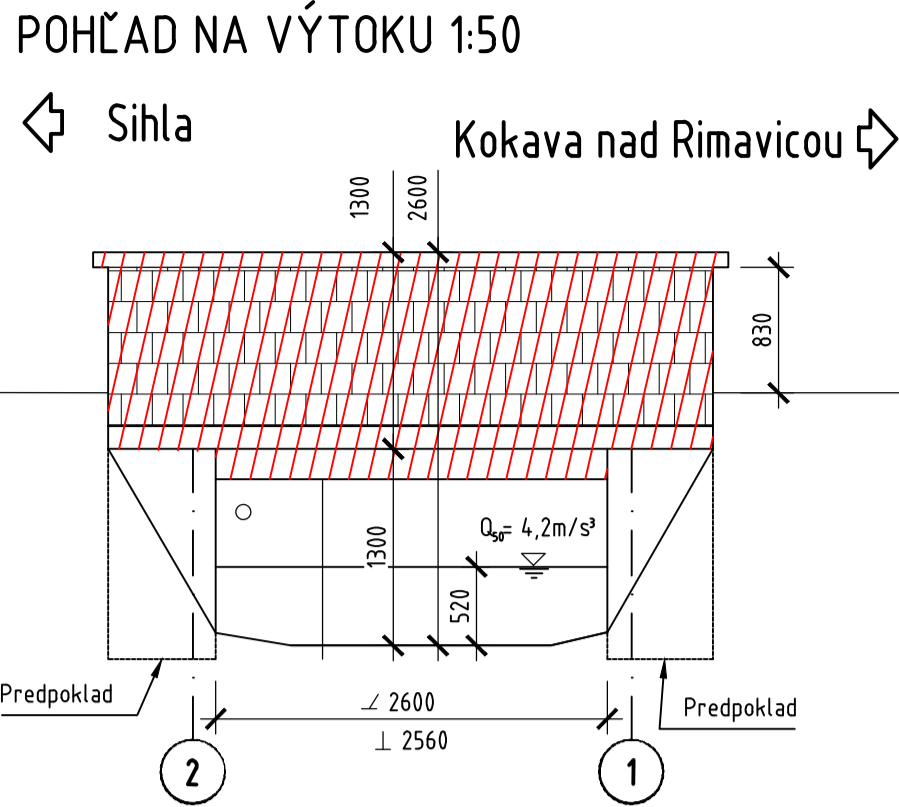

PRIEČNY REZ A-A 1:50  
BÚRACIE PRÁCE

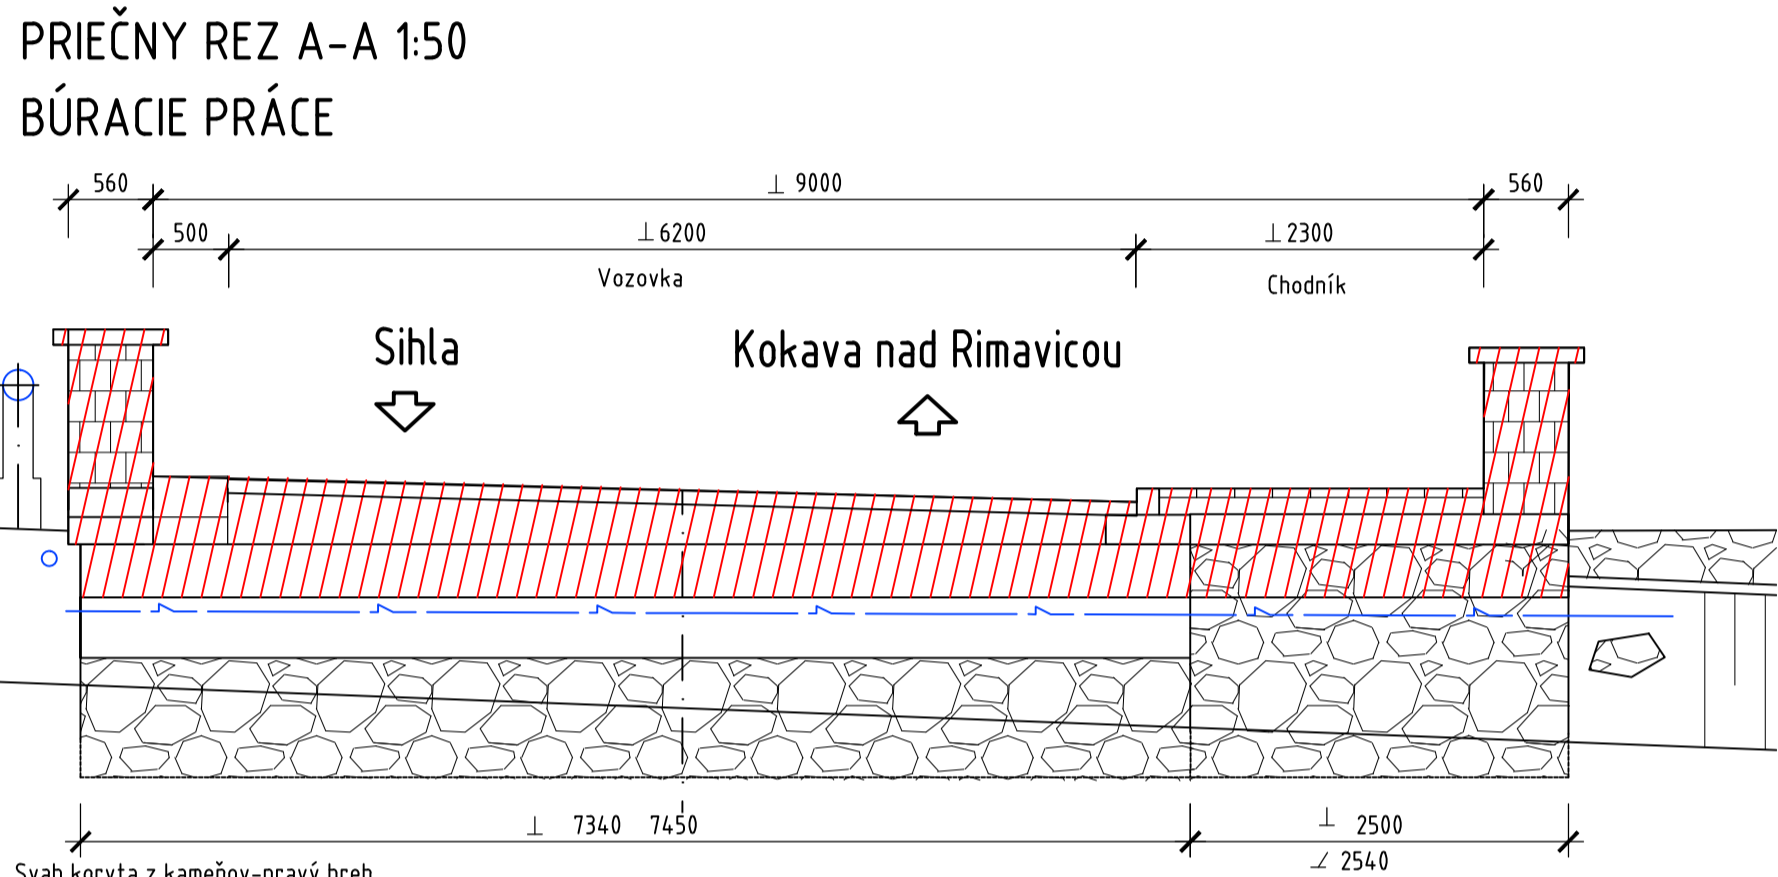

- LEGENDA:
- STARÝ STAV
  - NOVÝ STAV
  - INŽINIERSKÉ SIEŤE
  - BÚRACIE PRÁCE

209-00 DSP (DRS)

REKONŠTRUKCIA CESTY A MOSTOV II/529 BREZNO – Č. BALOG A III/2724 (52612) KOKAVA NAD RIMAVICOU – UTEKÁČ	
STAVEBNÍK: Banskobystrická regionálna správa ciest, a.s. Majerská cesta č. 94 974 69 Banská Bystrica	
OBJEDNÁVATEL: Banskobystrický samosprávny kraj Banská Bystrica Námestie SNP č. 23 974 01 Banská Bystrica	
ZHOTOVITEL: HBH PROJEKT spol. s r.o. HLAVNÝ INŽINIER PROJEKTU: ING. TOMÁŠ KUBAČKA	
VEDÚCI PROJEKTANT ING. KUBAČKA	ING. HADBAVNÍKOVÁ
ZODPOVEDNÝ PROJEKTANT ING. HADBAVNÍKOVÁ	ING. HADBAVNÍKOVÁ
VYPRACOVAV ING. HADBAVNÍKOVÁ	ING. KOLLÁR
KRESLIL ING. KOLLÁR	ING. KOLLÁR
KONTROLOVAL ING. KOLLÁR	ING. KOLLÁR
KRAJ: BANSKOBYSŤRICKÝ	KÚ: UTEKÁČ
NAZOV OBJEKTU 209-00 MOST EV.Č 2724-02 V KM 5,593	DÁTUM DECEMBER 2018
NAZOV VÝKRESU PREHLADNÝ VÝKRES – PRIEČNE A POZDĹŽNE REZY	FORMÁT 10 A4
	MIERKA 1:50
	STUPEŇ PD DSP (DRS)
	ČÍS. ZÁKAZKY BB18_008
	ARCHIVNE ČÍS.
	ČÍS. SUPRÁVY
	ČÍS. VÝKRESU 03