



VÝKRES ZAKLADANIA A VYTÝČENIA

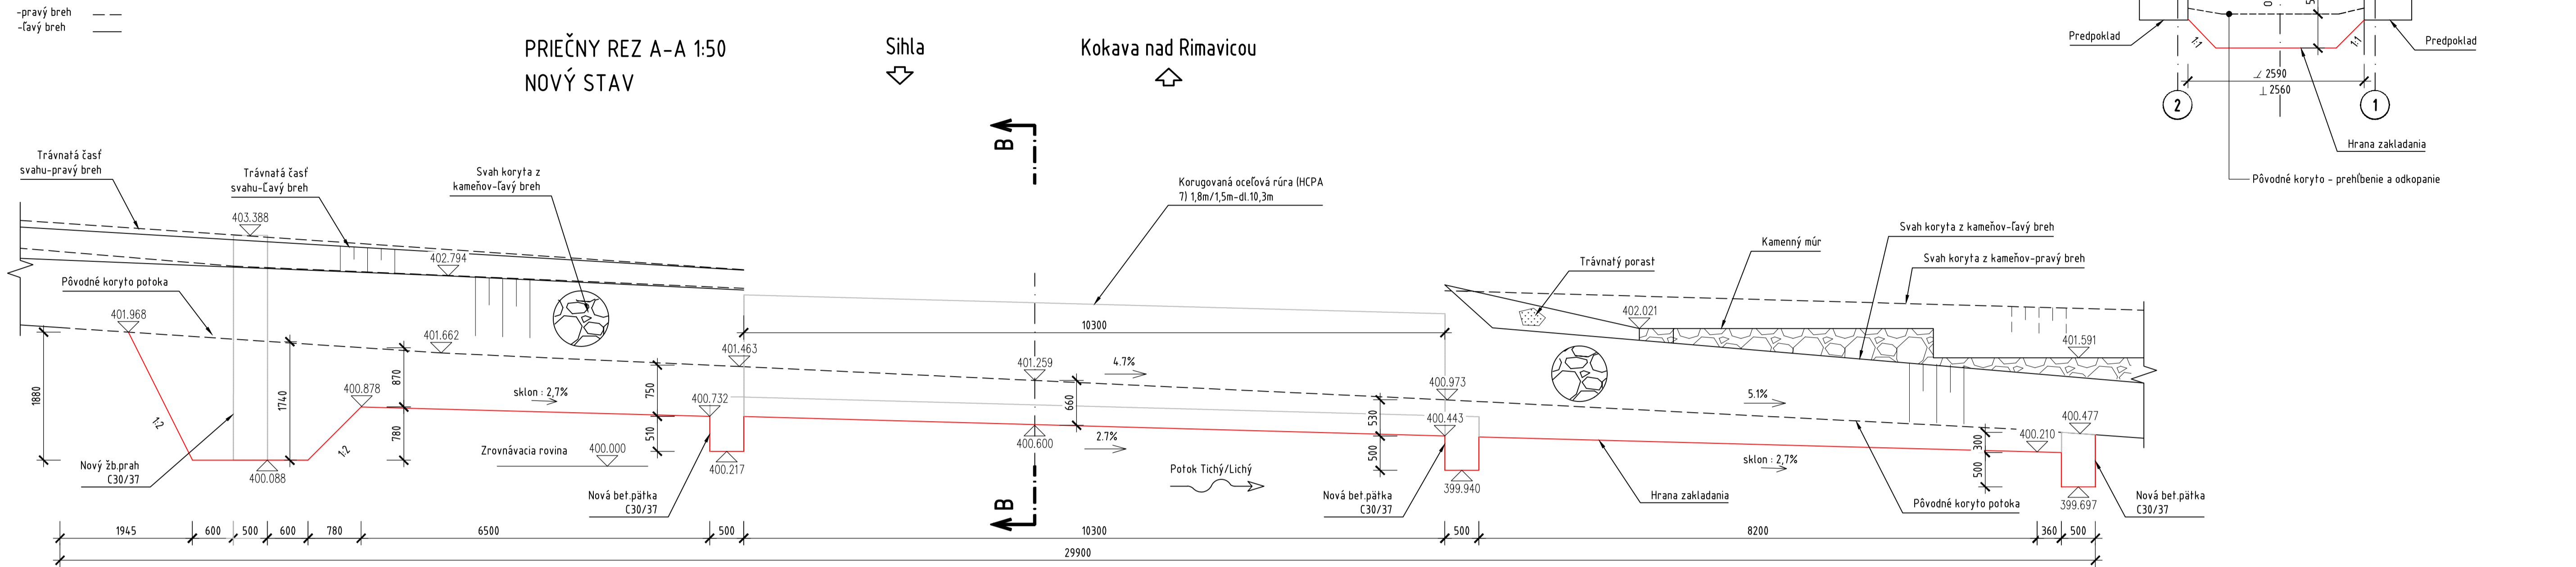

PÔDORYS 1:100

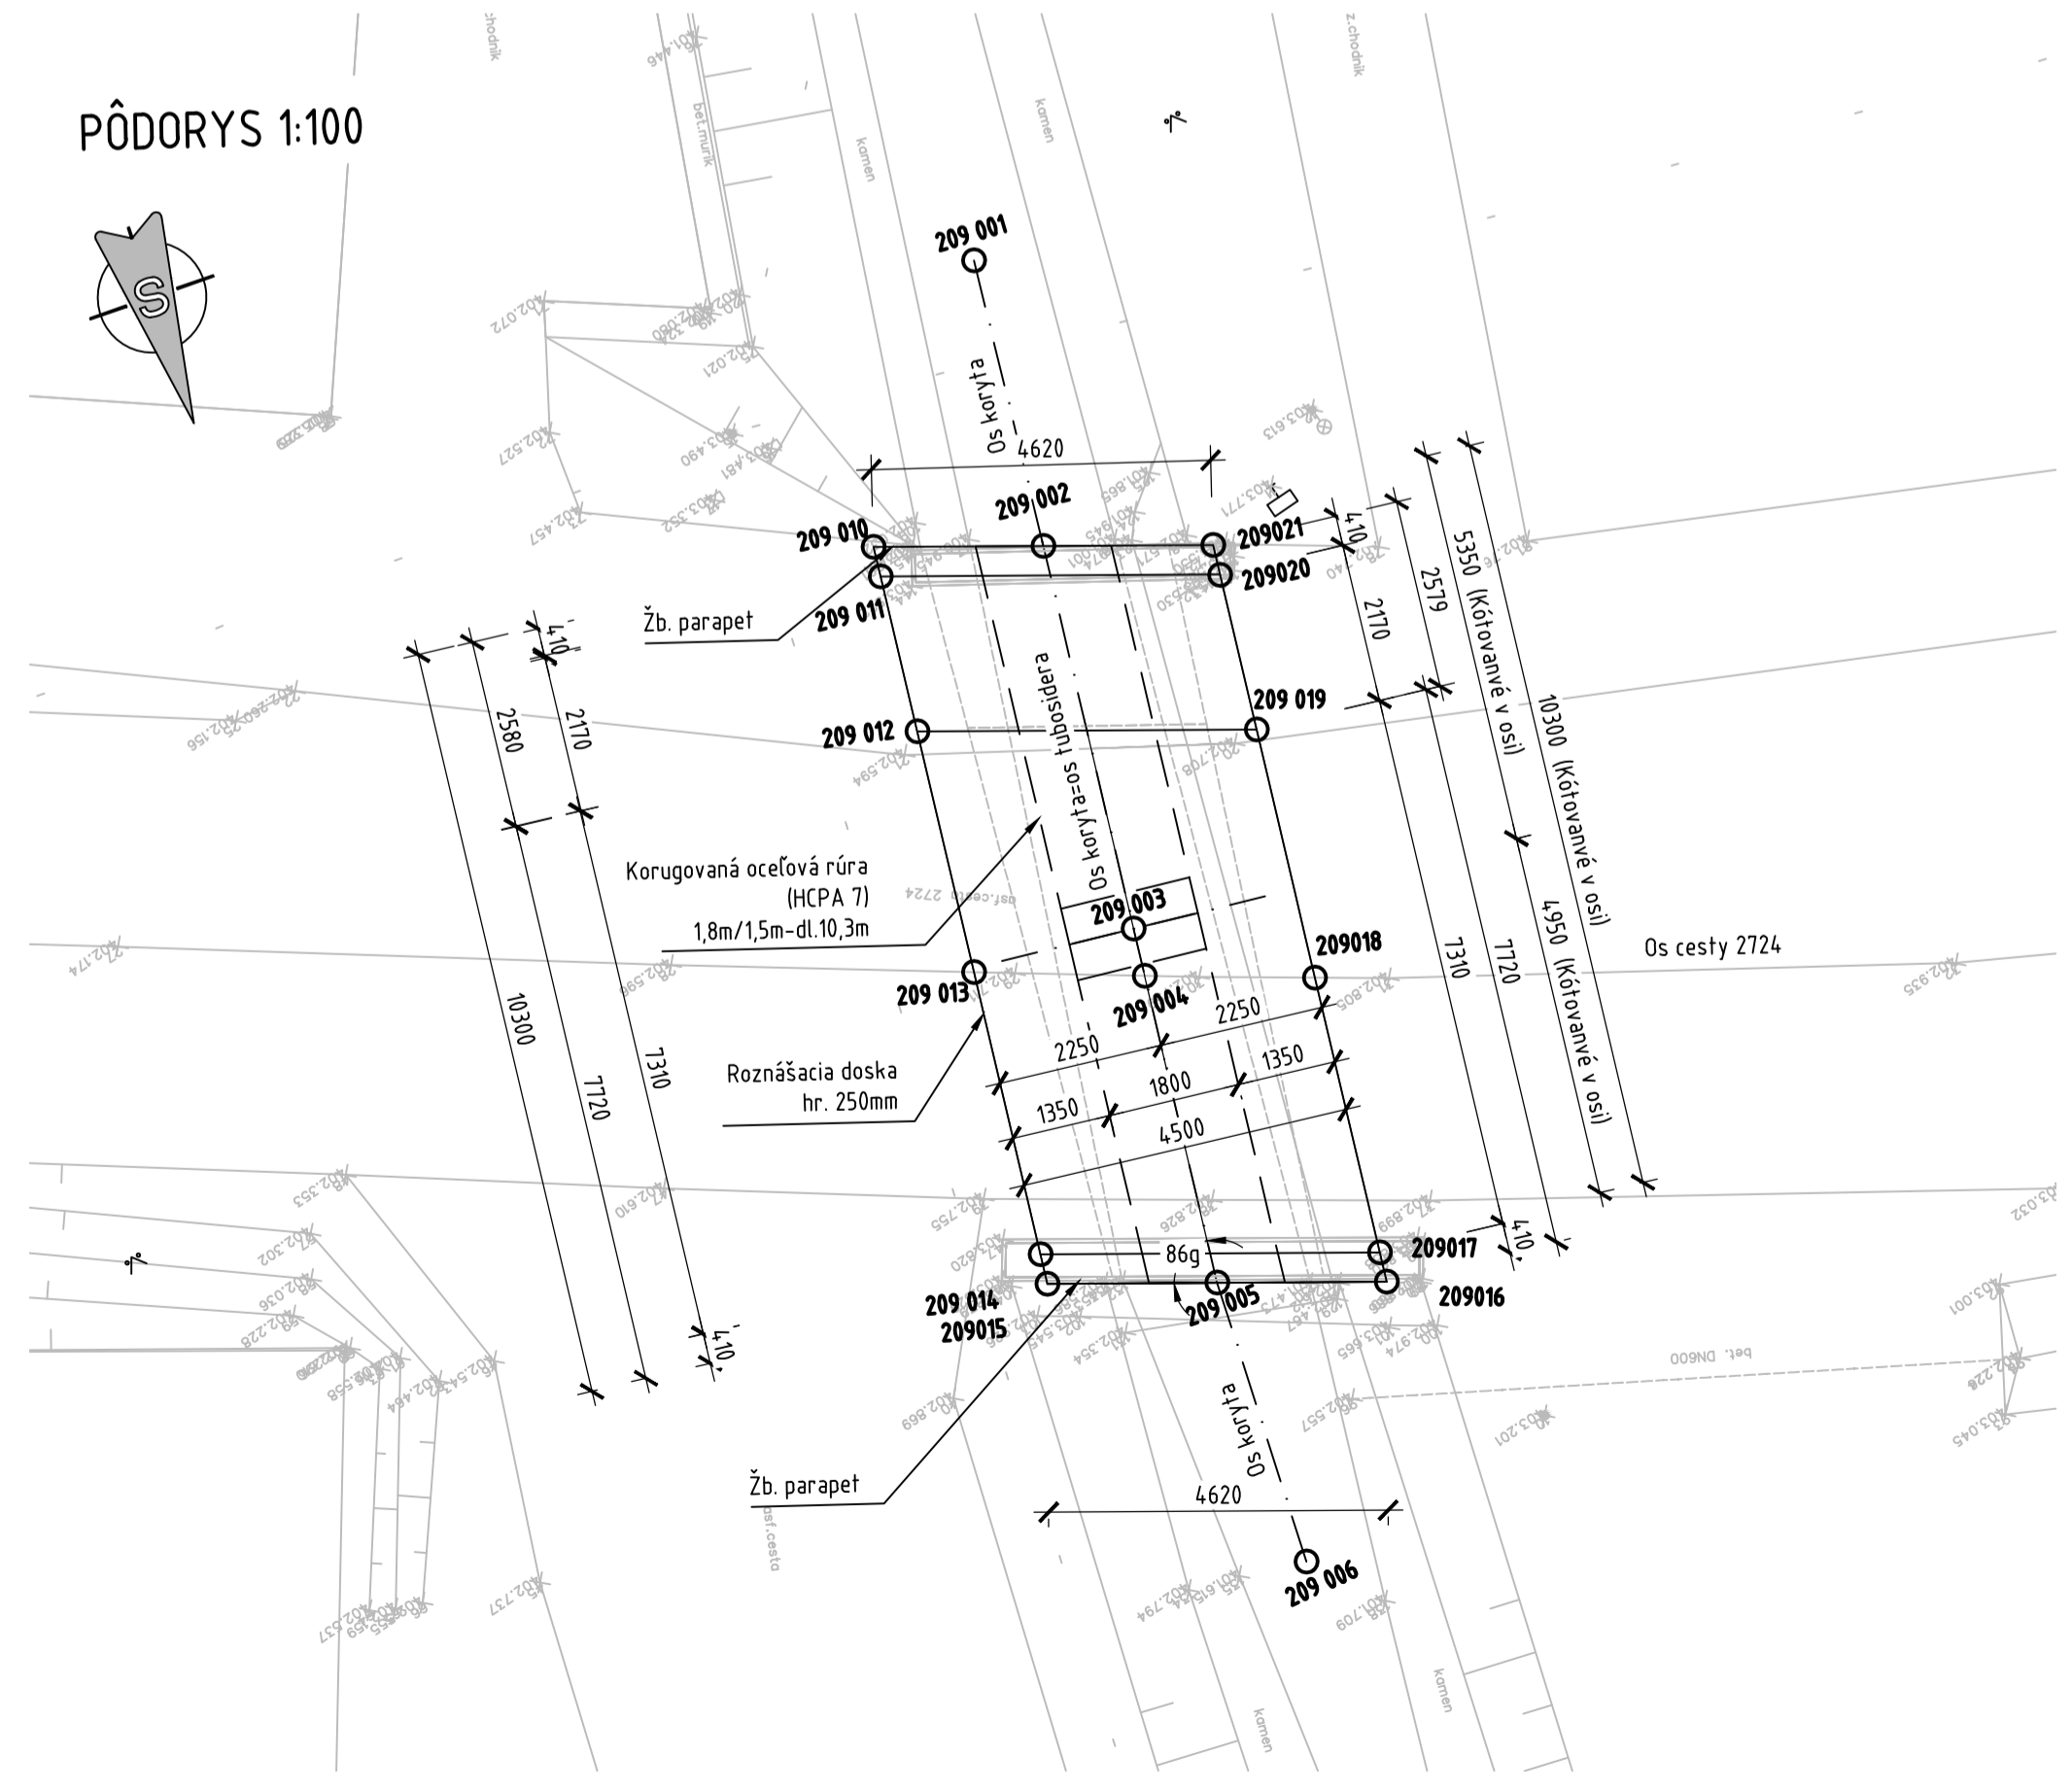

SOURADNICE VYTÝČOVACÍCH BODOV-TUBOSIDER

Č.	Y [m]	X [m]	Popis bodov	Z [m.n.m]
209 001	370561.367	1246275.622	Zaisťovací bod	
209 002	370559.960	1246271.877	Os tubosidera a čelná hrana tubosidera	400.739
209 003	370558.044	1246266.882	Os tubosidera	400.882
209 004	370557.808	1246266.268	Priesečník osi tubosidera a osi cesty	400.900
209 005	370556.271	1246262.261	Os tubosidera a čelná hrana tubosidera	401.016
209 006	370555.142	1246258.441	Zaisťovací bod	

SOURADNICE VYTÝČOVACÍCH BODOV-DOSKA

Č.	Y [m]	X [m]	Popis bodov
209 010	370558.041	1246273.167	Vonkajšia hrana dosky, parapetu
209 011	370557.897	1246272.783	Vonkajšia hrana dosky, parapetu
209 012	370557.120	1246270.760	Vonkajšia hrana dosky, útlabie
209 013	370555.915	1246267.616	Priesečník vonkajšej hrany dosky a osi cesty
209 014	370554.502	1246263.932	Vonkajšia hrana dosky, parapetu
209 015	370554.355	1246263.549	Vonkajšia hrana dosky, parapetu
209 016	370558.187	1246260.973	Vonkajšia hrana dosky, parapetu
209 017	370558.333	1246261.356	Vonkajšia hrana dosky, parapetu
209 018	370559.710	1246264.943	Priesečník vonkajšej hrany dosky a osi cesty
209 019	370560.950	1246268.180	Vonkajšia hrana dosky, útlabie
209 020	370561.726	1246270.199	Vonkajšia hrana dosky, parapetu
209 021	370561.876	1246270.589	Vonkajšia hrana dosky, parapetu

209-00 DSP (DRS)

REKONŠTRUKCIA CESTY A MOSTOV II/529 BREZNO – Č. BALOG A III/2724 (52612) KOKAVA NAD RIMAVICOU – UTEKÁČ

STAVEBNÍK:  
Banskobystrická regionálna správa ciest, a.s.  
Majerská cesta č. 94  
974 69 Banská Bystrica

OBJEDNÁVATEĽ:  
Banskobystrický samosprávny kraj  
Banská Bystrica  
Námestie SNP č. 23  
974 01 Banská Bystrica

ZHOTOVITEĽ:  
HBH PROJEKT spol. s r.o.  
HLAVNÝ INŽINIER PROJEKTU:  
ING. TOMÁŠ KUBAČKA

VEDÚCI PROJEKTANT	ING. KUBAČKA	FORMÁT	8 A4
ZODPOVEDNÝ PROJEKTANT	ING. HADBAVNÍKOVÁ	MIERKA	1:100, 1:50
VYPRACOVAL	ING. HADBAVNÍKOVÁ	STUPEN PD	DSP (DRS)
KRESLIL	ING. HADBAVNÍKOVÁ	ČÍS. ZÁKAZKY	BB18_008
KONTROLOVAL	ING. KOLLÁR	ARCHIVNE ČÍS.	
KRAJ: BANSKOBYSSTRICKÝ	KÚ: UTEKÁČ	ČÍS. SUPRÁVY	ČÍS. VÝKRESU
NÁZOV OBJEKTU	209-00 MOST EV.Č 2724-02 V KM 5,593		04
NÁZOV VÝKRESU	VÝKRES ZAKLADANIA A VYTÝČENIA		