



## Sihla Kokava nad Rimavicou

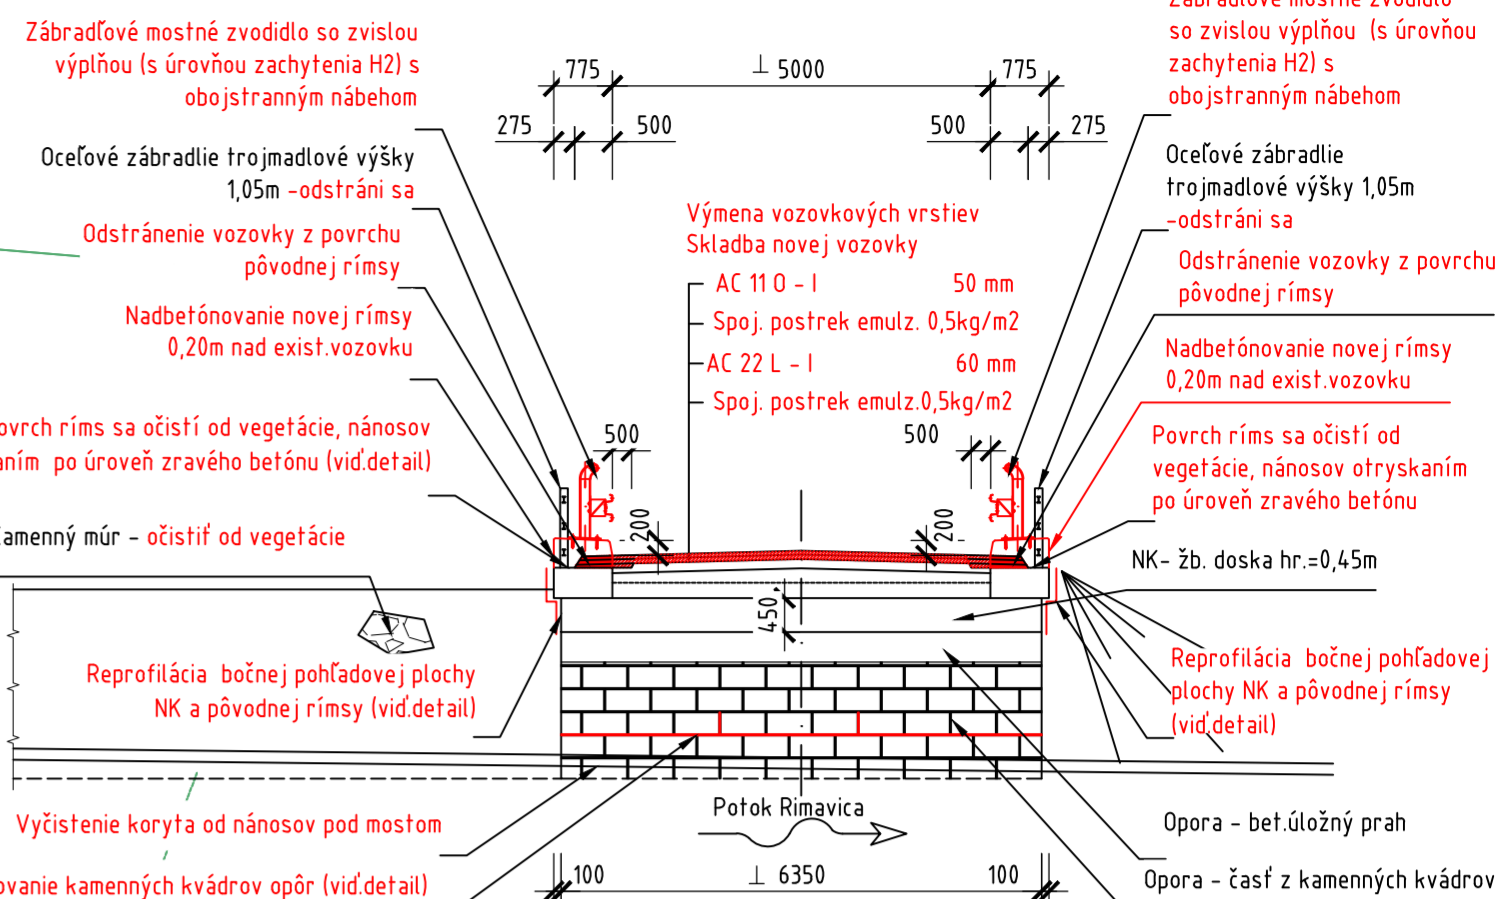


- Vyčistiť vtokovú a výtokovú stranu koryta od nánosov, kameňov a vegetácie na dĺžke cca 7,0m
- Upraviť a vyčistiť sa koryto pod mostom od nánosov a príp. kameňov
- Svaťhy koryta na vtoku a výtoku: očistiť od vegetácie, porastu, kameňov a drevín na dĺžke cca 7,0m;
- Na vtoku pri opore v mieste kumulácie vody, usmeriť tok vody, doplnením kamenného záhozu.
- Svaťhy spevnív balvanitosí rovinou. Kamene min. hmotnosti 300kg, kladené do suchej betónovej zmesi s vyškárovaním
  
- Kamenný múr výšky 1,7m na vtoku očistiť od vegetácie, príp. machu
- Opory: - preškárovať cementovú maltou kamenné kvádre oboch opôr, doplniť vypadnité kamenné podľa potreby.
- NK: - bočné pohľadové plochy NK reprofilovať
- Rímasy: - očistiť od vegetácie a rozrušeného betónu otryskaním po úroveň zdravého betónu.
- - nadbetónovať nové rímasy nad existujúcu vozovku 0,2m, šírkovu a dĺžkovu prispôbiť pôvodným rímam
- Zábradlie: - jestvujúce oceľové trojramenné sa odstráni
- Zvodidlá: - osadia sa mostné zábradlové zvodidlá (s úrovňou zachytenia H2) s obojstranným nábehom.
- V mieste pripojenia komunikácie sa nábeh pôdorysne zakrví.
- Vozovka: - výmena vozovky - odfrézovanie a opätovné polozenie nového krytu vozovky.Niveleta sa zachováva
- Doplniť evidenčné číslo mosta na výtokovú stranu na zvodidlo
- Narezáť škáry vo vozovke v mieste uloženia NK na opory

Kokava nad Rimavicou ➡

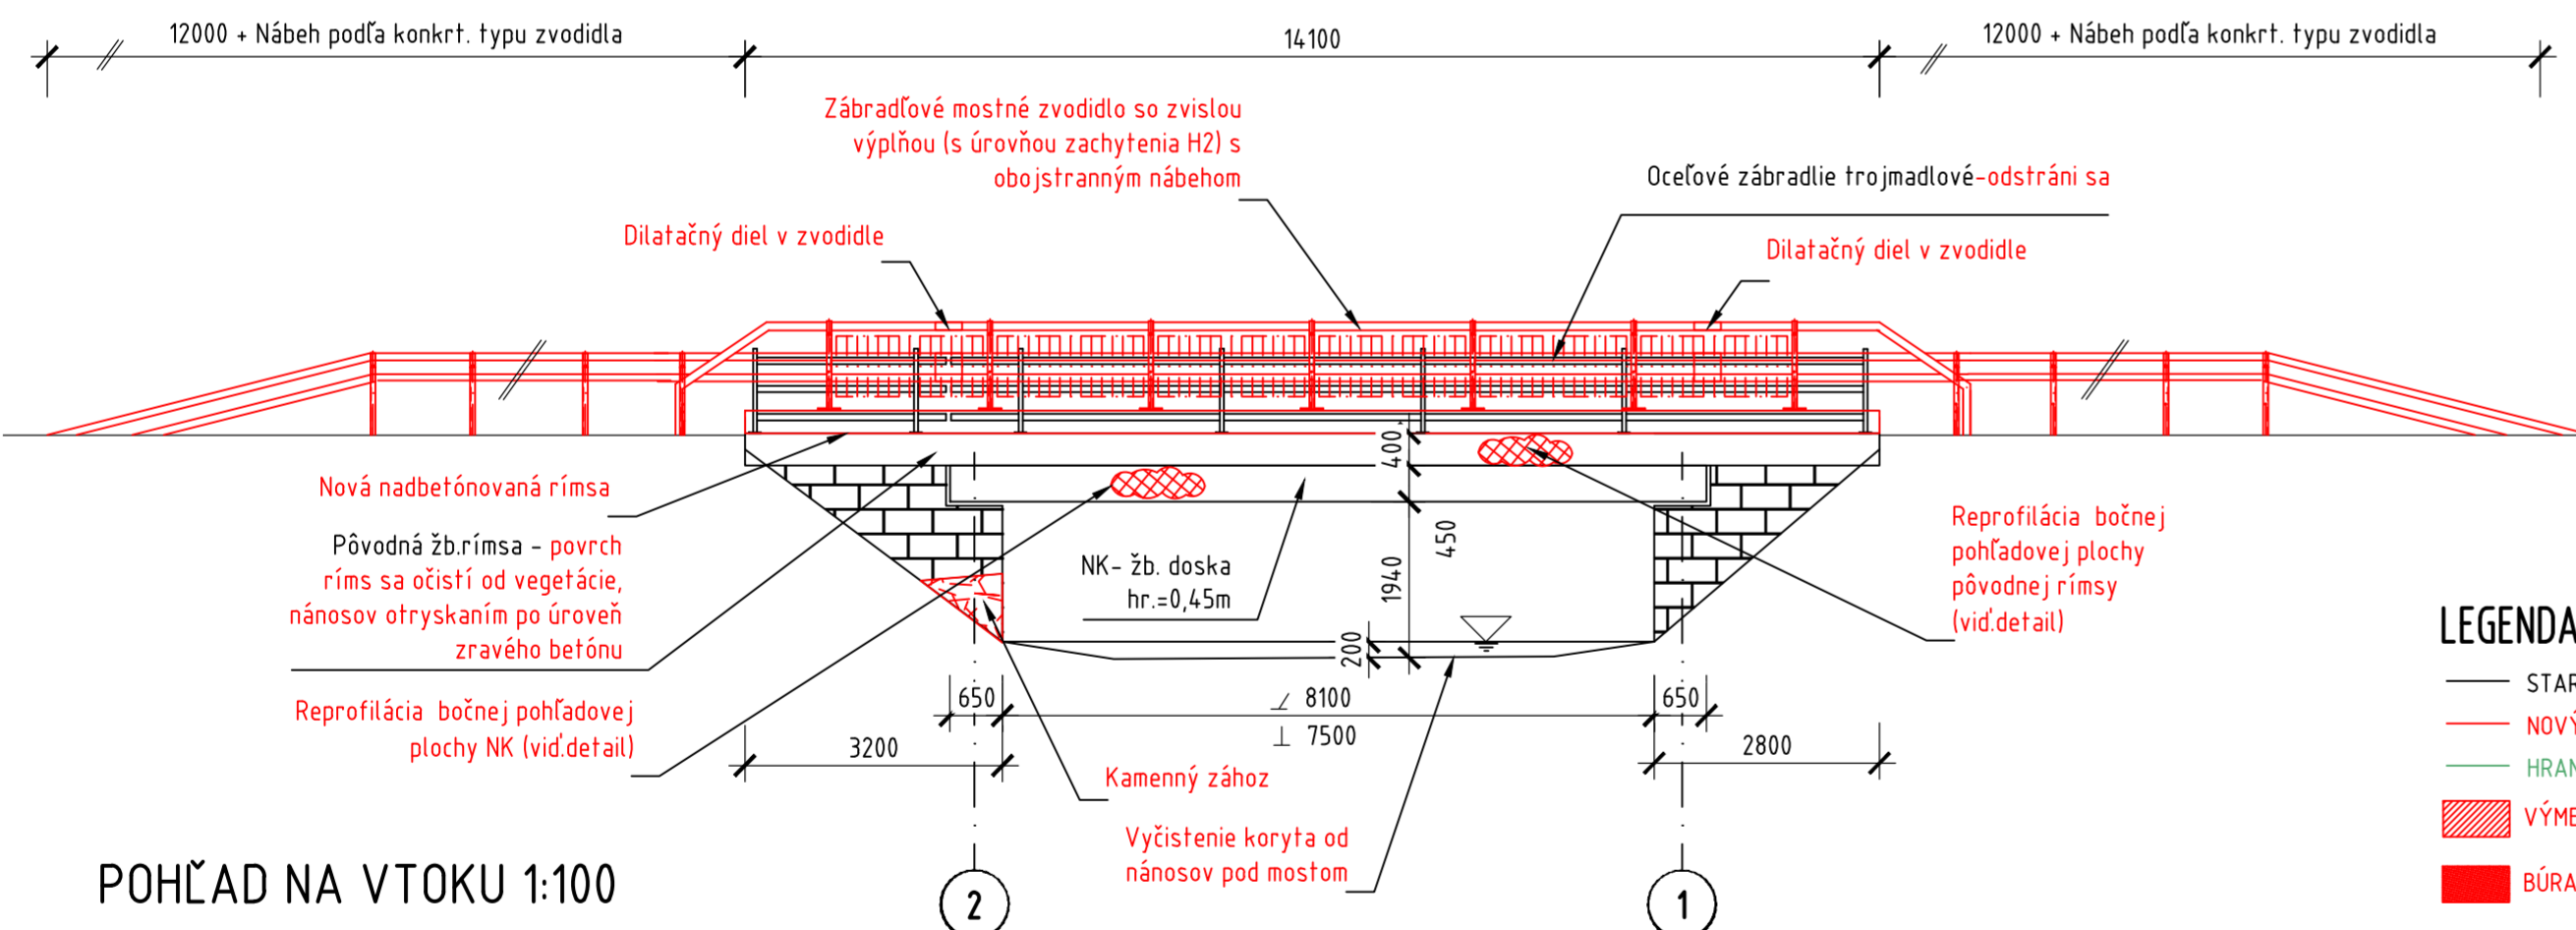

# Sihla

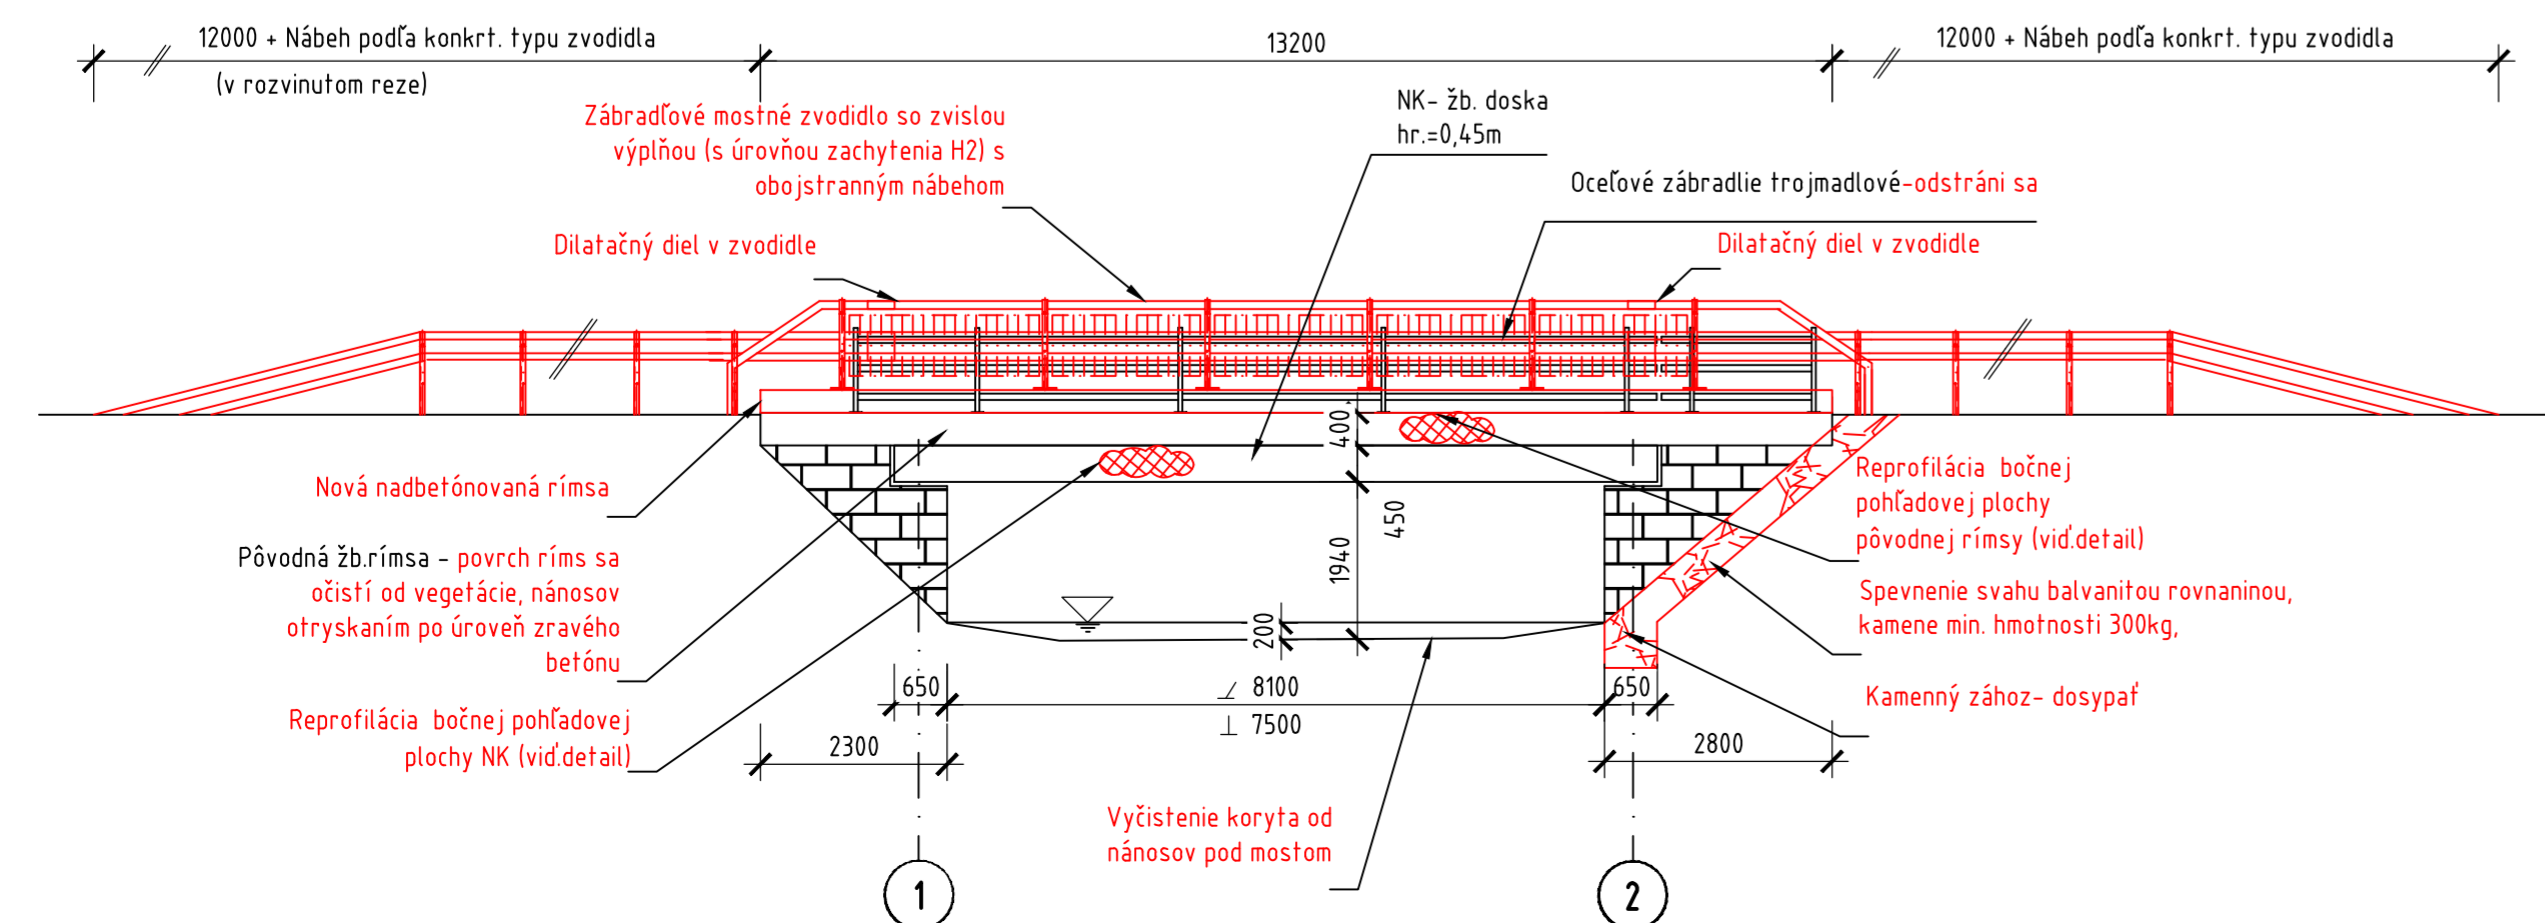


211-00 DSP (DRS)

REKONŠTRUKCIA CESTY A MOSTOV II/529 BREZNO – Č. BALOG A  
III/2724 (52612) KOKAVA NAD RIMAVICOU – UTEKÁČ


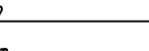
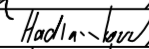
 
 
<p>STAVEBNÍK:</p> <p>Banskobystrická regionálna správa ciest, a.s.</p> <p>Majerská cesta č. 94 974 69 Banská Bystrica</p>	 <p><b>Banskobystrická</b> <b>regionálna správa ciest</b></p>
---	--

OBJEDNÁVATEL:

Banskobystrický samosprávny kraj  
Banská Bystrica  
Námestie SNP č. 23  
974 01 Banská Bystrica

 **BANSKOBYSTRICKÝ  
SAMOSPRÁVNÝ KRAJ**

ZHOTOVITEĽ:  
HBH PROJEKT spol. s r.o.  
HLAVNÝ INŽINIER PROJEKTU:  
ING. TOMÁŠ KUBAČKA

VEDÚCI PROJEKTANT	ING. KUBAČKA	   	 <b>LINK PROJEKT</b>	Kapitulska 313/12 97401 Banska Bystrica	
ZODPOVEDNY PROJEKTANT	ING. HADBAVNÍKOVÁ				
VYPRACOVAL	ING. HADBAVNÍKOVÁ				
KRESLIL	ING. HADBAVNÍKOVÁ				
KONTROLOVAL	ING. KOLLAR				
KRAJ: BANSKOBYSTRICKÝ	KÚ: UTEKAČ			DÁTUM	DECEMBER 2018
NÁZOV OBJEKTU  211-00 MOST EV.Č 2724-04 V KM 9,018			FORMÁT	6 A4	
			MIERKA	1:100	
			STUPEŇ PD	DSP (DRS)	
			ČÍS. ZAKAZKY	BB18_008	
			ARCHIVNE ČÍS.		
NÁZOV VÝKRESU			ČÍS. SÚPRAVY	ČÍS. VÝKRESU	
PREHLADNÝ VÝKRES				02	