



VÝKRES BEZPEČNOSTNÝCH ZARIADENÍ

PÔDORYS 1:100

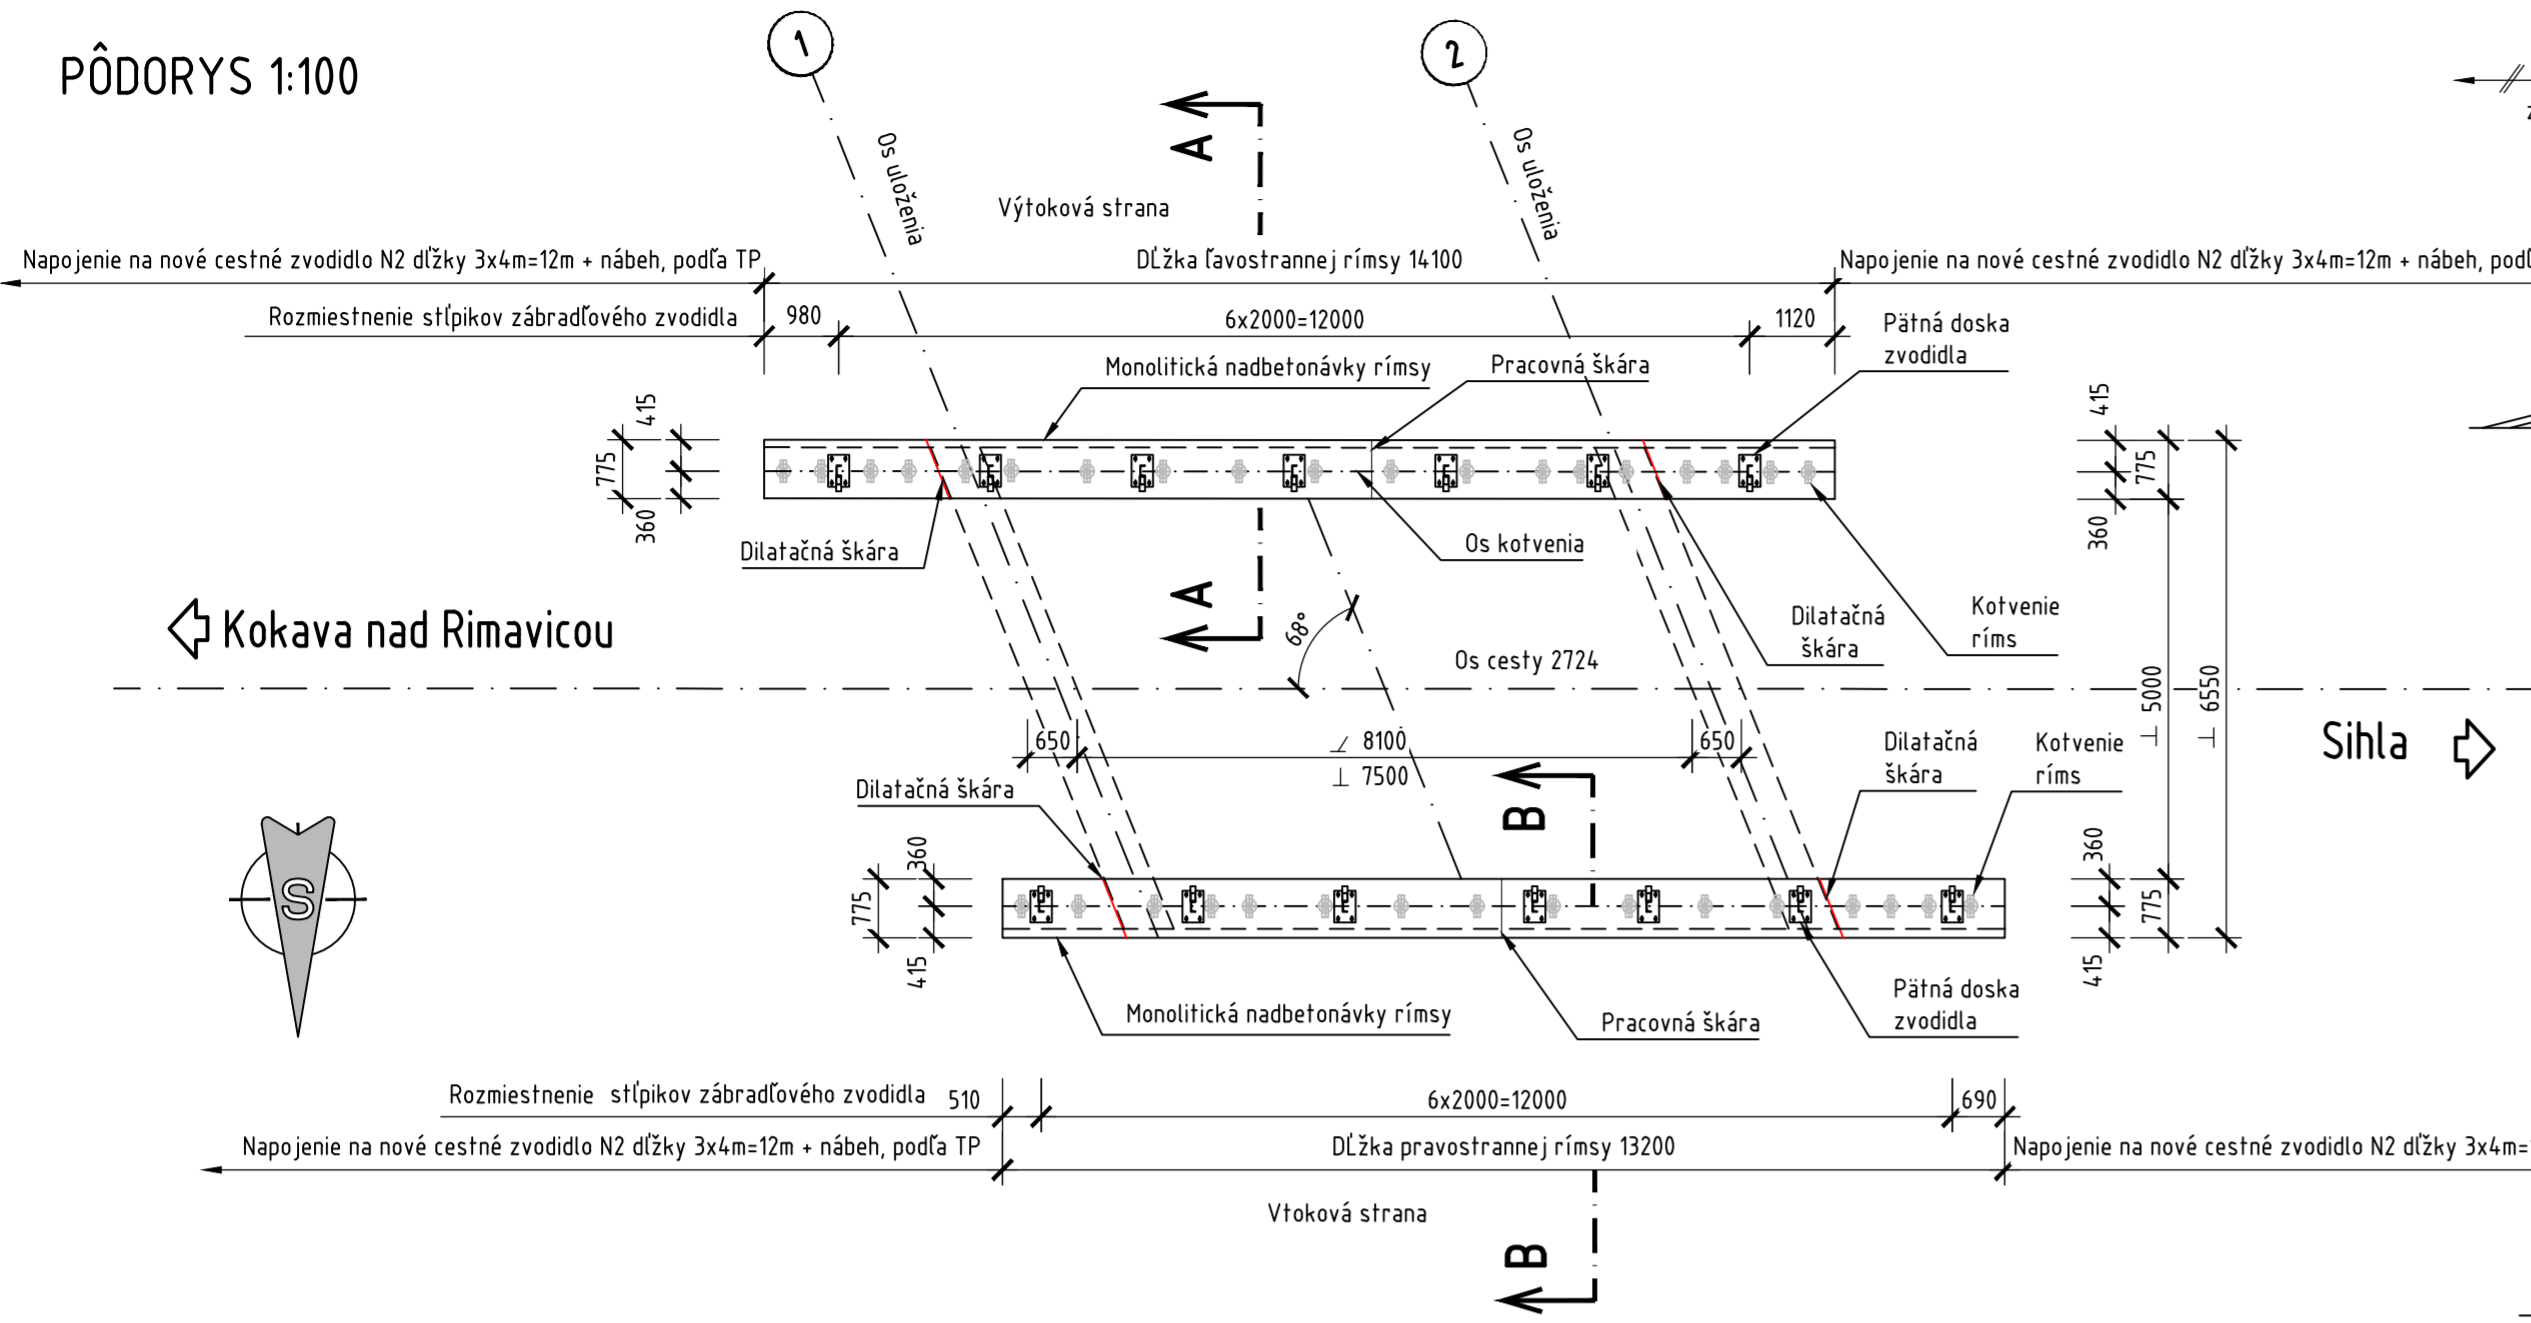


Kokava nad Rimavicou

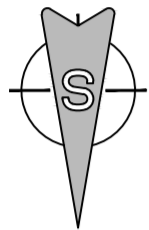

POHĽAD NA VÝTOKU 1:100


Sihla

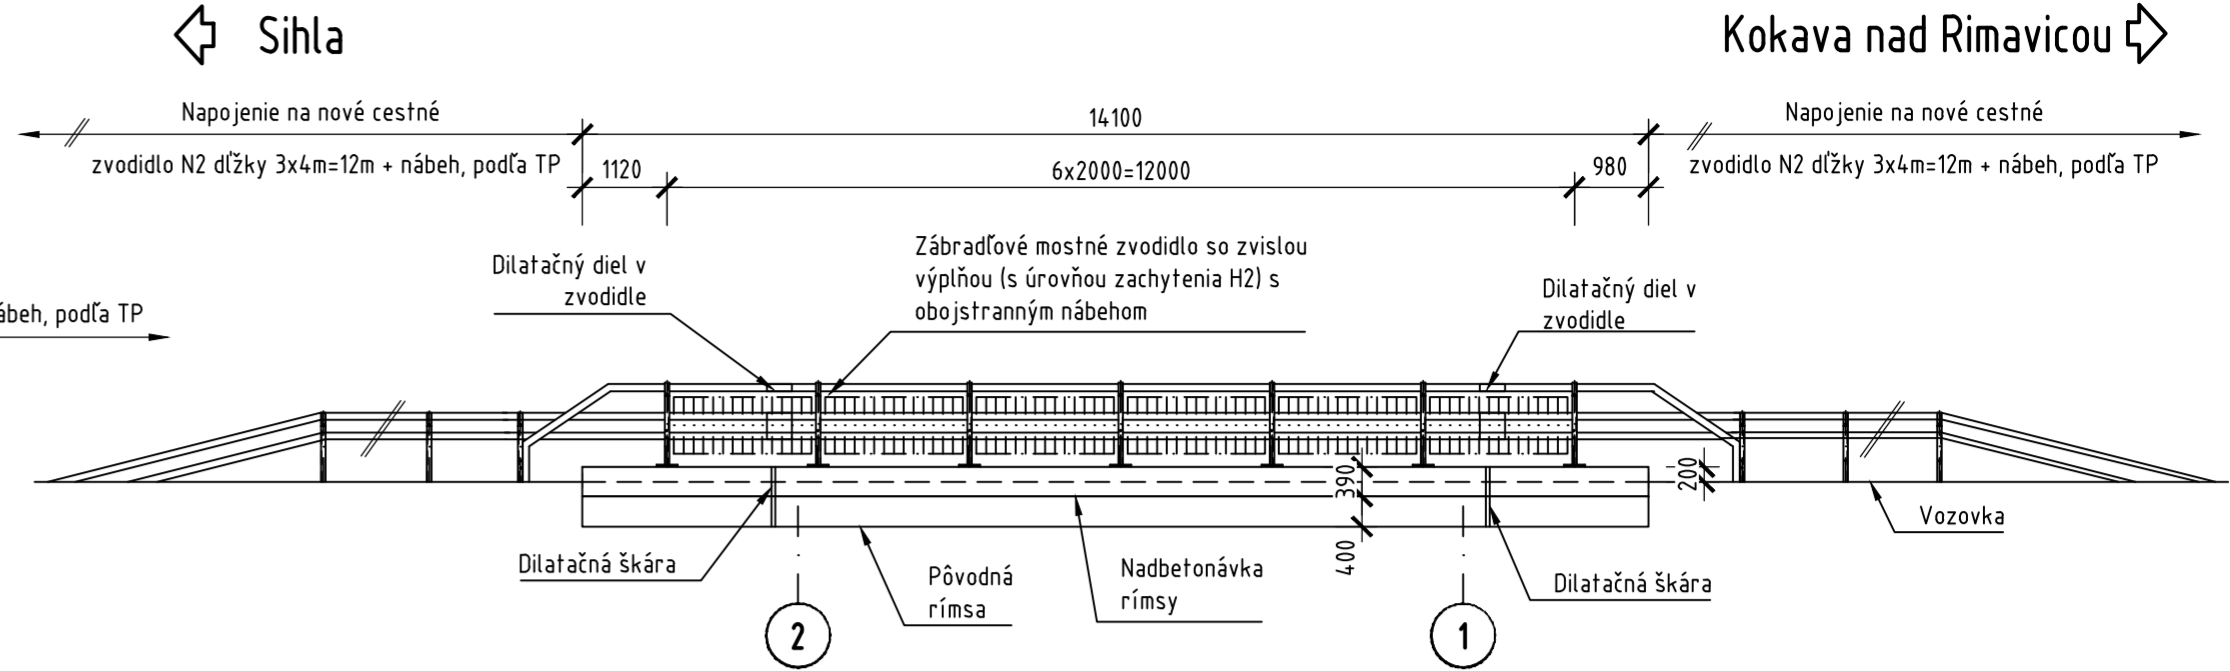

Kokava nad Rimavicou

POHĽAD NA VTOKU 1:100


Kokava nad Rimavicou

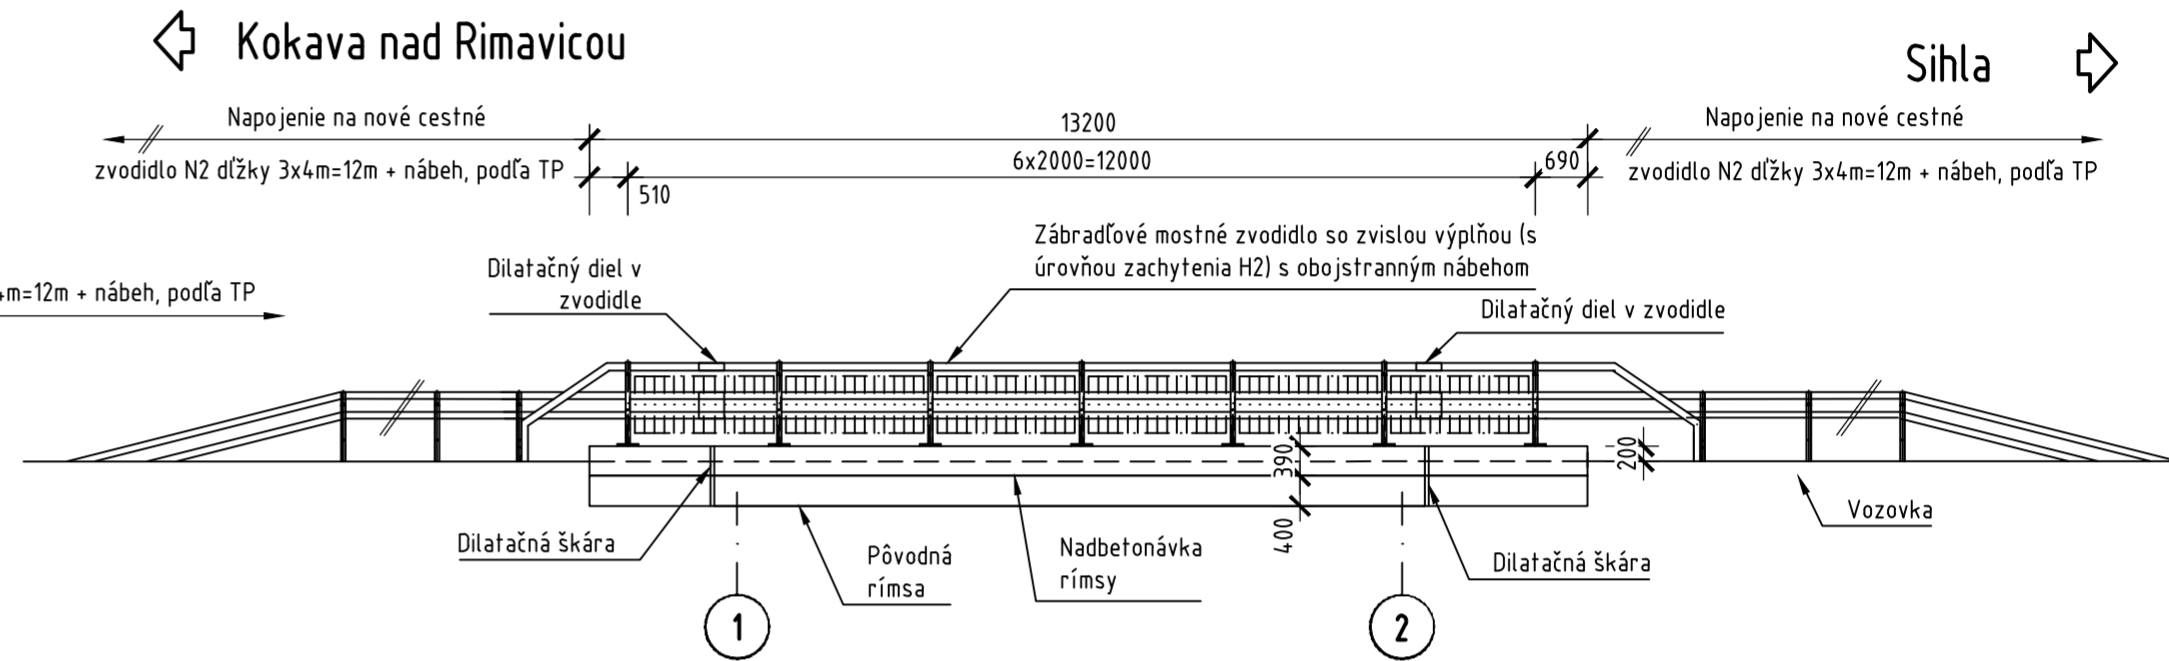

Sihla

PRIEČNY REZ B-B 1:20


PRAVOSTRANNÁ RÍMSA

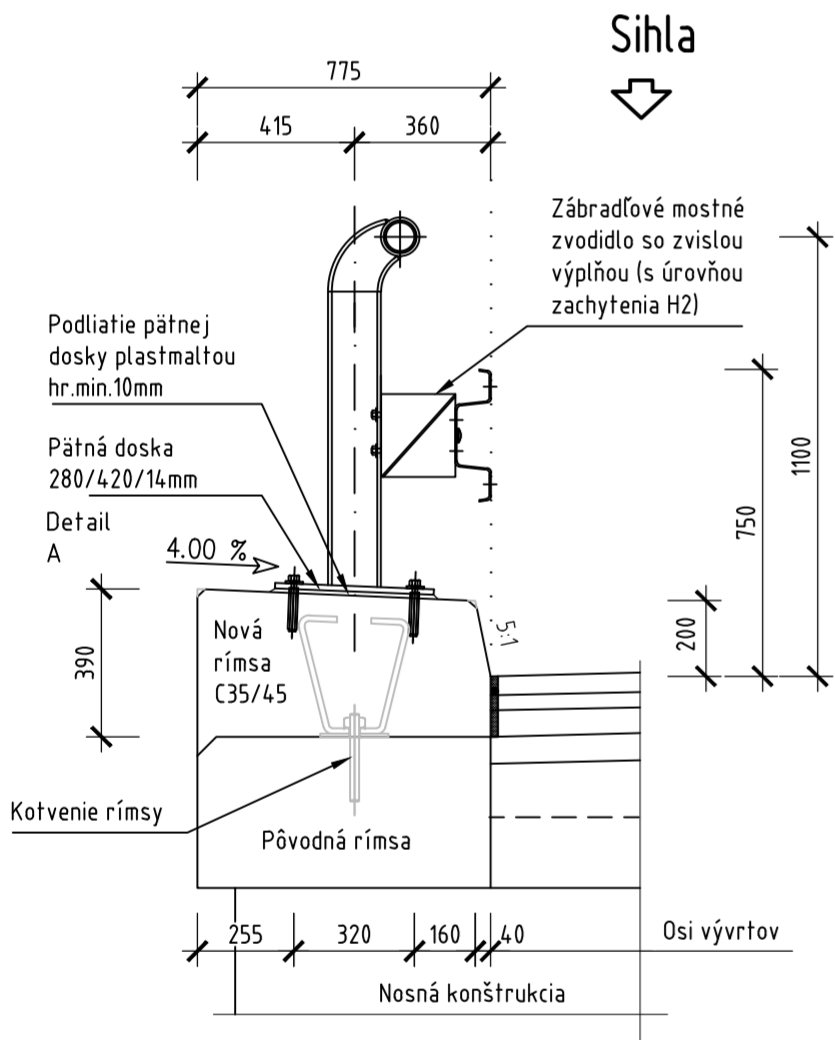

Sihla

PRIEČNY REZ A-A 1:20

ĽAVOSTRANNÁ RÍMSA

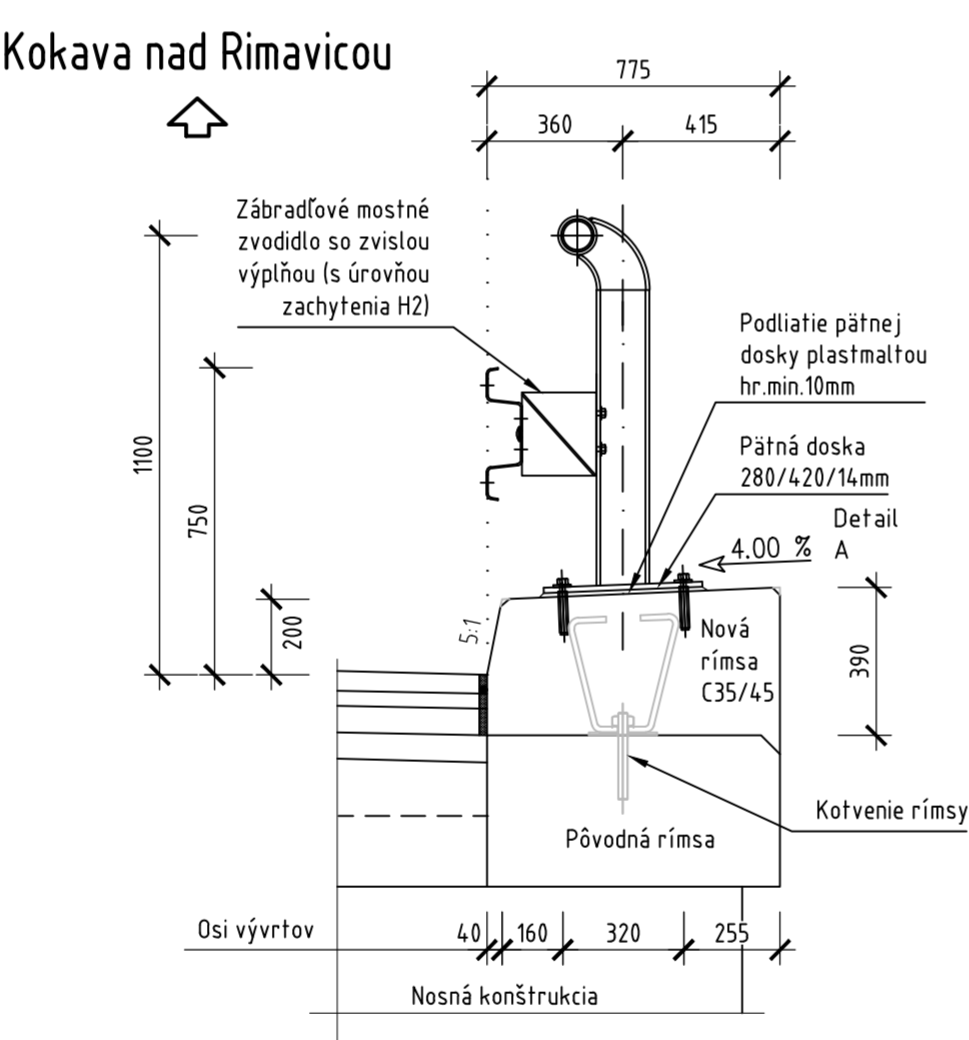

Kokava nad Rimavicou


POZNÁMKY:

- Dĺžka a presný tvar zvodidla bude súčasťou VTD. Zhotoviteľ je povinný vypracovať VTD a predložiť ho na schválenie projektantovi.
- Hĺbka vývrtu pre kotvenie a dĺžka kotiev bude zrealizovaná na základe technického listu dodávateľa kotvenia.
- Tvary nábehových kusov, osové vzdialenosti stĺpkov zvodidla sa môžu líšiť podľa zvoleného typu a výrobcu zábradňového zvodidla.

POVRCHOVÁ OCHRANA ZVODIDLA


- Podľa TP dodávateľa zvodidla
- Požadovaný odtieň bude upresnený investorom počas výstavby
- Min. požadovaný stupeň POK:
- Abrazívne čistenie suchým abrazívom
- Pozinkovanie nástrekom, nominálna hrúbka zaschnutého filmu 120 µm, min. hrúbka 80µm

DETAIL A 1:10

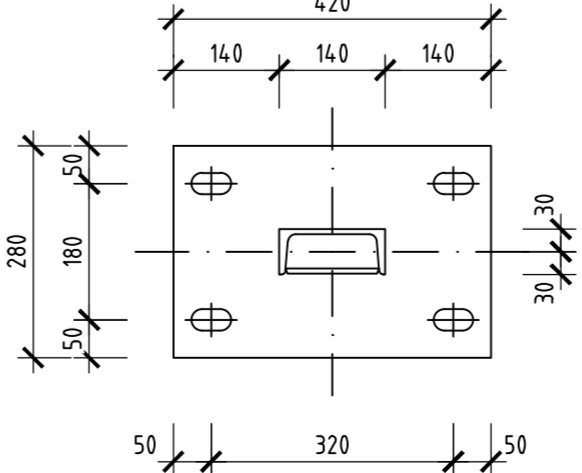


PÔDORYS PÄTNEJ DOSKY

PRAVOSTRANNÁ RÍMSA 1:20

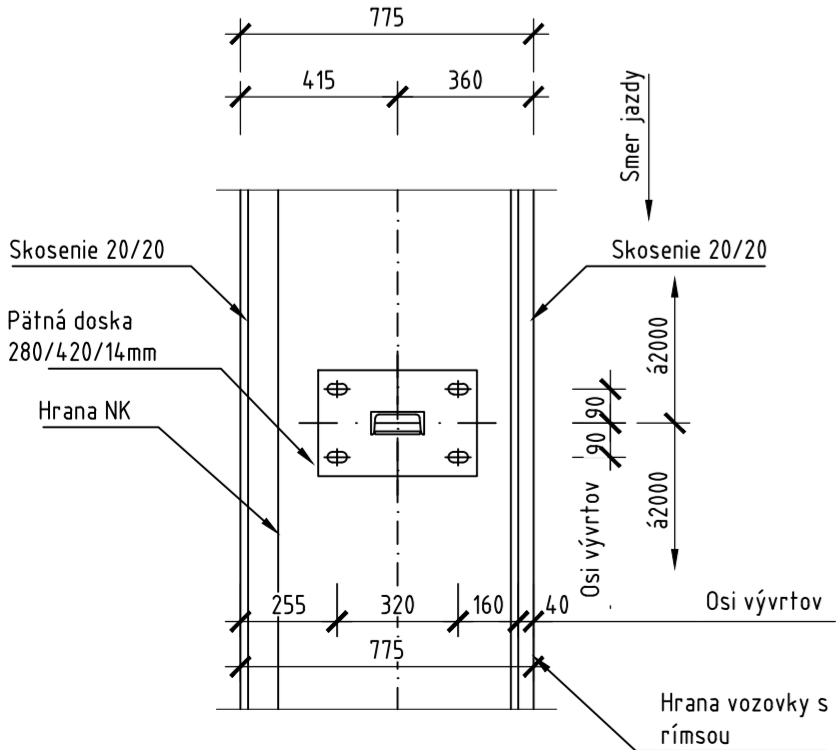



PÔDORYS PÄTNEJ DOSKY

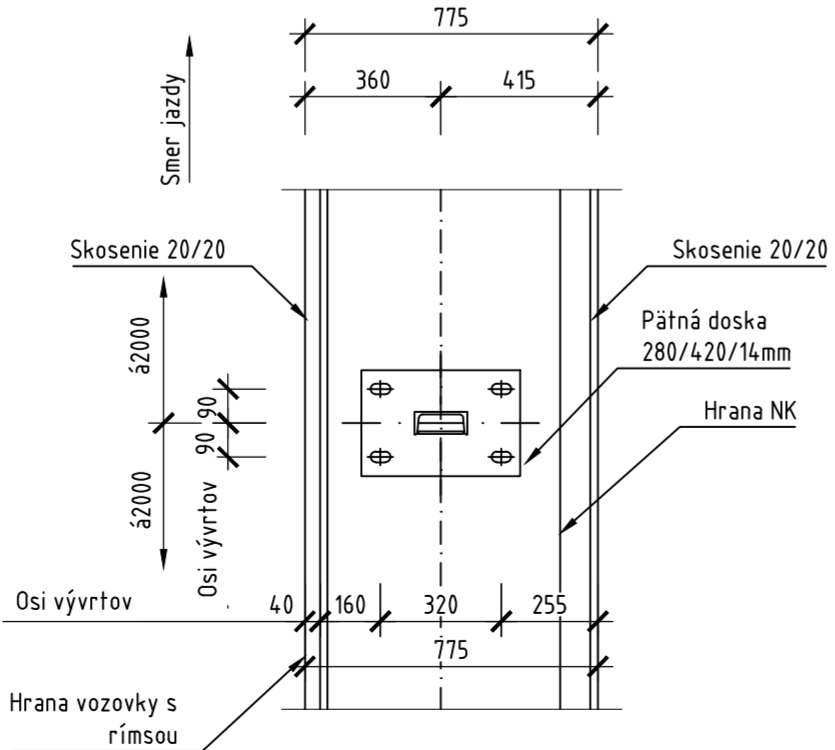ĽAVOSTRANNÁ RÍMSA 1:20



211-00

DSP (DRS)

REKONŠTRUKCIA CESTY A MOSTOV II/529 BREZNO – Č. BALOG A III/2724 (52612) KOKAVA NAD RIMAVICOU – UTEKÁČ	
STAVEBNÍK: Banskobystrická regionálna správa ciest, a.s. Majerská cesta č. 94 974 69 Banská Bystrica	
OBJEDNÁVATEĽ: Banskobystrický samosprávny kraj Banská Bystrica Námestie SNP č. 23 974 01 Banská Bystrica	
ZHOTOVITEĽ: HBH PROJEKT spol. s r.o. HLAVNÝ INŽINIER PROJEKTU: ING. TOMÁŠ KUBAČKA	 Č. ZÁKAZKY: 2018/0486
VEDÚCI PROJEKTANT ZODPOVEDNÝ PROJEKTANT VYPRACOVAL KRESLIL KONTROLOVAL KRAJ: BANSKOBYSSTRICKÝ	ING. KUBAČKA ING. HADBAVNÍKOVÁ ING. HADBAVNÍKOVÁ ING. KOLLÁR KÚ: UTEKÁČ
NÁZOV OBJEKTU 211–00 MOST EV.Č 2724–04 V KM 9,018	DÁTUM DECEMBER 2018 FORMÁT 6 A4 MIERKA 1:100, 1:20, 1:10 STUPEŇ PD DSP (DRS) ČÍS. ZÁKAZKY BB18_008 ARCHÍVNE ČÍS. ČÍS. SUPRAVY ČÍS. VÝKRESU 04