VÝSTUŽ MÚRU

POZDĽŽNY POHĽAD 1:100

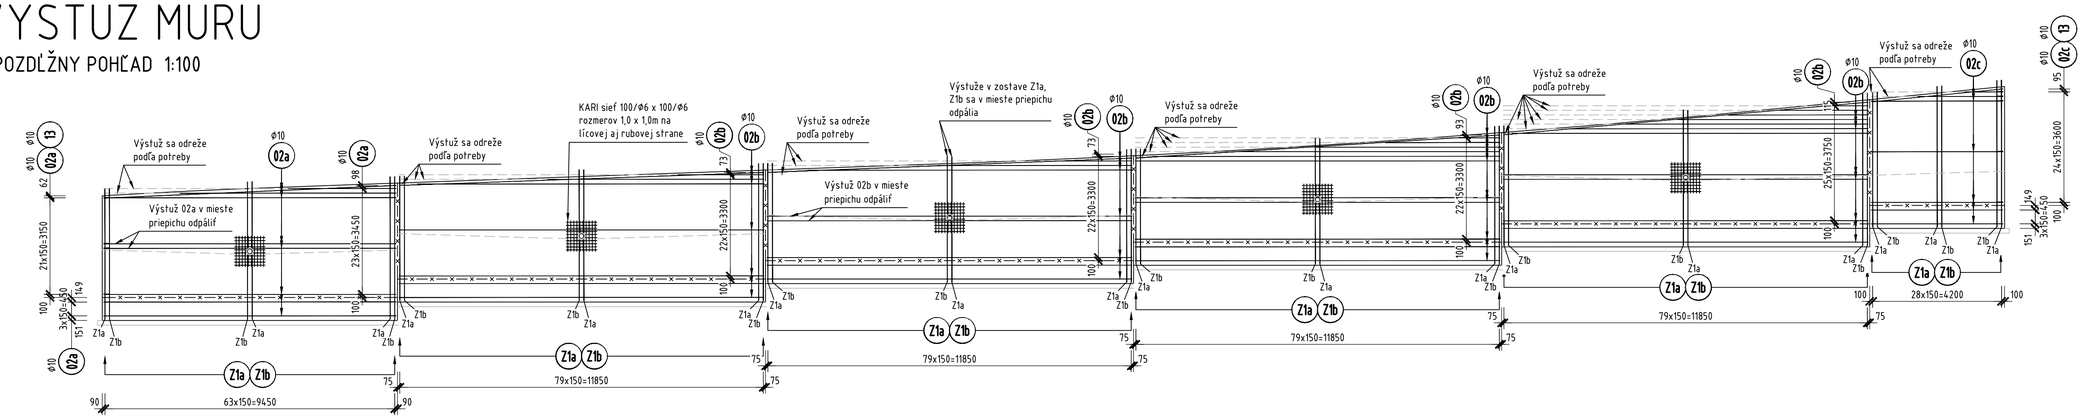

VZOROVÝ PRIEČNY REZ 1:25

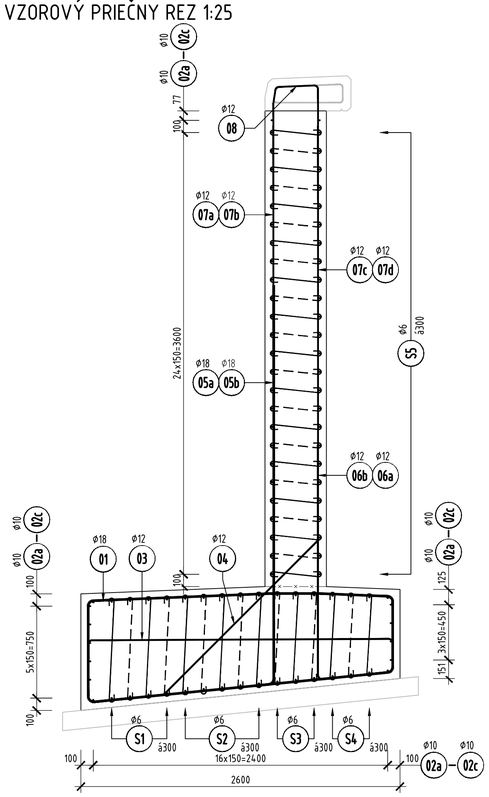

ZOSTAVA Z1a 1:50

á150mm- 207 ks

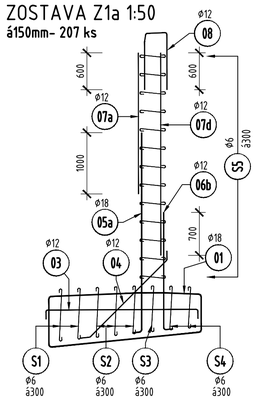

ZOSTAVA Z1b 1:50

á150mm- 206 ks

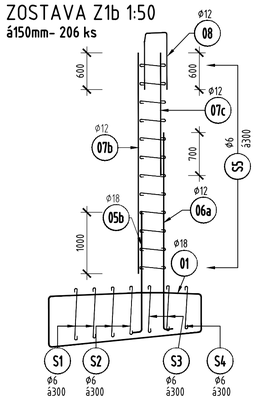

VÝSTUŽ ŠMYKOVÉHO OZUBU 1:25

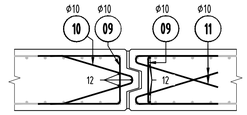

ZOSTAVA ŠMYKOVÉHO OZUBU 1:25

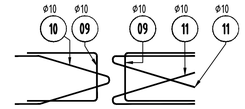

KARI SIEŤ 1:25

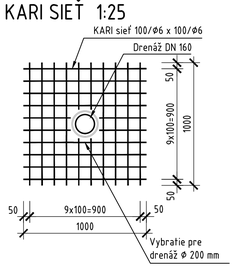

Celkovo 2 x 5ks
Hmotnosť 2 x 10m2 x 4,43kg/m2 = 44,3 kg

VÝŤAH VÝSTUŽE 1:50

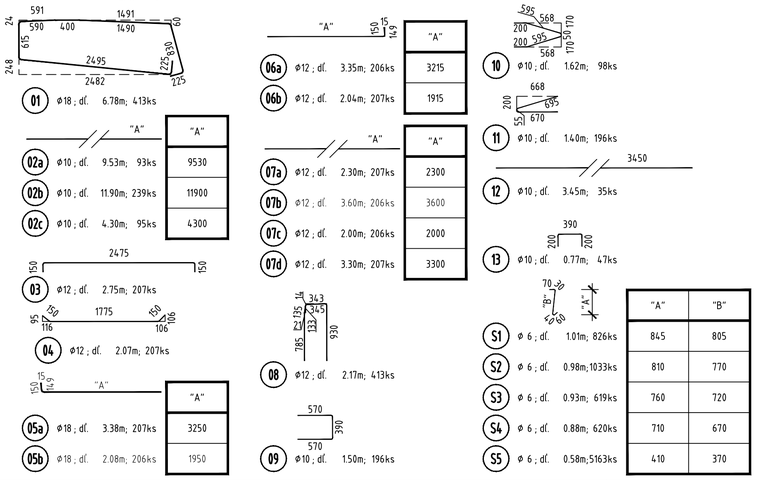

01	Φ18 ; dĺ.	6.78m;	413ks
02a	Φ10 ; dĺ.	9.53m;	93ks
02b	Φ10 ; dĺ.	11.90m;	239ks
02c	Φ10 ; dĺ.	4.30m;	95ks
03	Φ12 ; dĺ.	2.75m;	207ks
04	Φ12 ; dĺ.	2.07m;	207ks
05a	Φ18 ; dĺ.	3.38m;	207ks
05b	Φ18 ; dĺ.	2.08m;	206ks
06a	Φ12 ; dĺ.	3.35m;	206ks
06b	Φ12 ; dĺ.	2.04m;	207ks
07a	Φ12 ; dĺ.	2.30m;	207ks
07b	Φ12 ; dĺ.	3.60m;	206ks
07c	Φ12 ; dĺ.	2.00m;	206ks
07d	Φ12 ; dĺ.	3.30m;	207ks
08	Φ12 ; dĺ.	2.17m;	413ks
09	Φ10 ; dĺ.	1.50m;	196ks
10	Φ10 ; dĺ.	1.62m;	98ks
11	Φ10 ; dĺ.	1.40m;	196ks
12	Φ10 ; dĺ.	3.45m;	35ks
13	Φ10 ; dĺ.	0.77m;	47ks

	"A"
02a	9530
02b	11900
02c	4300
05a	3250
05b	1950

	"A"
06a	3215
06b	1915
07a	2300
07b	3600
07c	2000
07d	3300

	"A"	"B"
S1	845	805
S2	810	770
S3	760	720
S4	710	670
S5	410	370

VÝKAZ VÝSTUŽE

OZN.	Φ [mm]	DĹŽKA 1 KS [mm]	KS	DĹŽKA PODĽA Φ [m] Φ 6	Φ 10	Φ 12	Φ 18	POZNÁMKA
01	18	6780	413				2800.14	
02	10	VIZ POPIS	1		4138.89			PRÚTY 02a-c
03	12	2750	207			569.25		
04	12	2070	207			428.49		
05	18	VIZ POPIS	1				1128.14	PRÚTY 05a-b
06	12	VIZ POPIS	1			1112.38		PRÚTY 06a-b
07	12	VIZ POPIS	1			2312.80		PRÚTY 07a-d
08	12	2170	413			896.21		
09	10	1500	196		294.00			
10	10	1620	98		158.76			
11	10	1400	196		274.40			
12	10	3450	35		120.75			
13	10	770	47		36.19			
S1	6	1010	826	834.26				
S2	6	980	1033	1012.34				
S3	6	930	619	575.67				
S4	6	880	620	545.60				
S5	6	580	5163	2994.54				
DĹŽKA PODĽA Φ SPOLU		[m]		5962.41	5022.99	5319.13	3928.28	
HMOTNOSŤ PODĽA Φ 1bm		[kg]		0.222	0.617	0.888	1.998	
HMOTNOSŤ PODĽA Φ SPOLU		[kg]		1323.7	3099.2	4723.4	7848.7	
HMOTNOSŤ SPOLU		[kg]		16994.9				

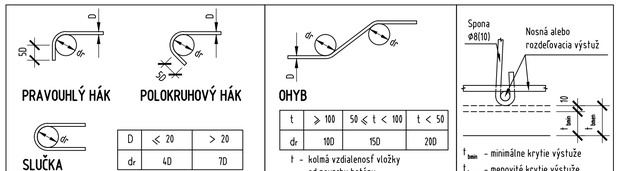

D	⩽ 20	> 20
dr	4D	7D

t	⩾ 100	50 ⩽ t < 100	t < 50
dr	10D	15D	20D

Betonárska výstuž je kótovaná vo svojej osi.

BETÓN: C30/37 XF4,XD3,XC4(SK) Cl0,4

OCEĽ : B 500B (10 505(R))

KRYTIE: minimálne 40 mm

menovité 50 mm

301-00 DSP (DRS)

REKONŠTRUKCIA CESTY A MOSTOV II/529 BREZNO – Č. BALOG A III/2724 (52612) KOKAVA NAD RIMAVICOU – UTEKÁČ

STAVEBNÍK:
Banskobystrická regionálna správa ciest, a.s.
Majerská cesta č. 94
974 69 Banská Bystrica

Banskobystrická regionálna správa ciest

OBJEDNÁVATEĽ:
Banskobystrický samosprávny kraj
Banská Bystrica
Námestie SNP č. 23
974 01 Banská Bystrica

BANSKOBYSTRICKÝ SAMOSPRÁVNY KRAJ

ZHOTOVITEĽ:
HBH PROJEKT spol. s r.o.
HLAVNÝ INŽINIER PROJEKTU:
ING. TOMÁŠ KUBAČKA

HBH projekt
Projektová kancelář pro dopravní a inženýrské stavby
Kaštanková 5, 602 00 BRNO

Č. ZÁKAZKY 2018/0486

VEDÚCI PROJEKTANT	ING. KUBAČKA
ZODPOVEDNÝ PROJEKTANT	ING. TIMKO
VYPRACOVAL	ING. TIMKO
KRESLIL	ING. TIMKO
KONTROLOVAL	ING. KOLLÁR
KRAJ: BANSKOBYSTRICKÝ	KÚ: LOM NAD RIMAVICOU

LINK PROJEKT
Kapitulská 313/12
97401 Banská Bystrica

DÁTUM	DECEMBER 2018
FORMÁT	B A4
MIERKA	1:100,50,25
STUPEŇ PD	DSP (DRS)
ČÍS. ZÁKAZKY	BB18_008
ARCHÍVNE ČÍS.	

NÁZOV OBJEKTU
301–00 SANÁCIA ZOSUVNÉHO ÚZEMIA NA CESTE III/2724 V KM 6,688 326 – 6,749 710

NÁZOV VÝKRESU
VÝSTUŽ MÚRU

ČÍS. SÚPRAVY

ČÍS. VÝKRESU 05