

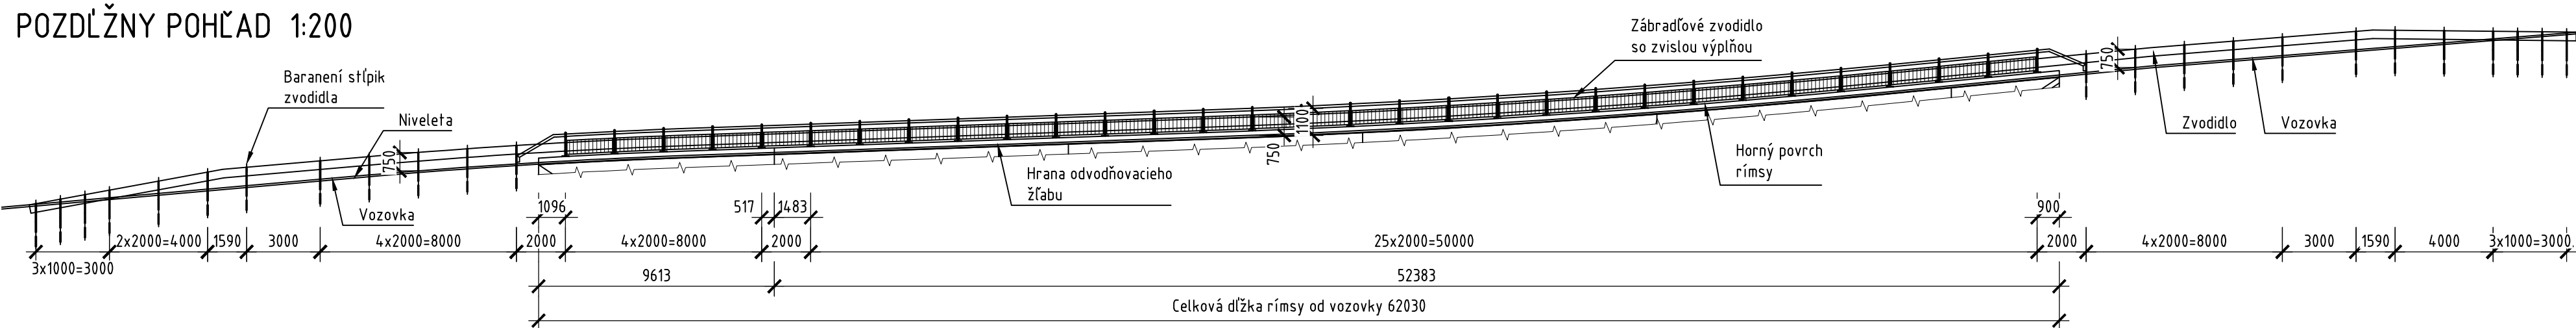



ZÁBRADĽOVÉ ZVODIDLO A DETAILS

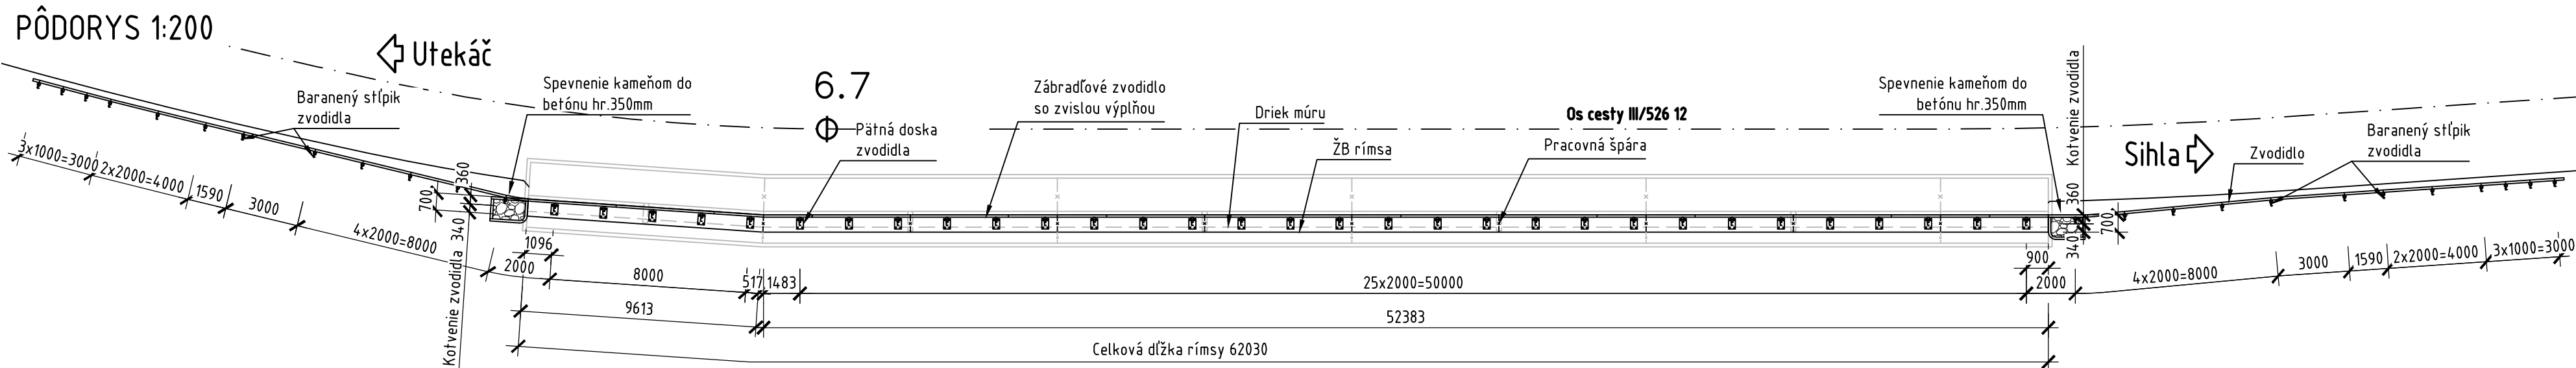


VZOROVÝ PRIEČNY REZ 1:20

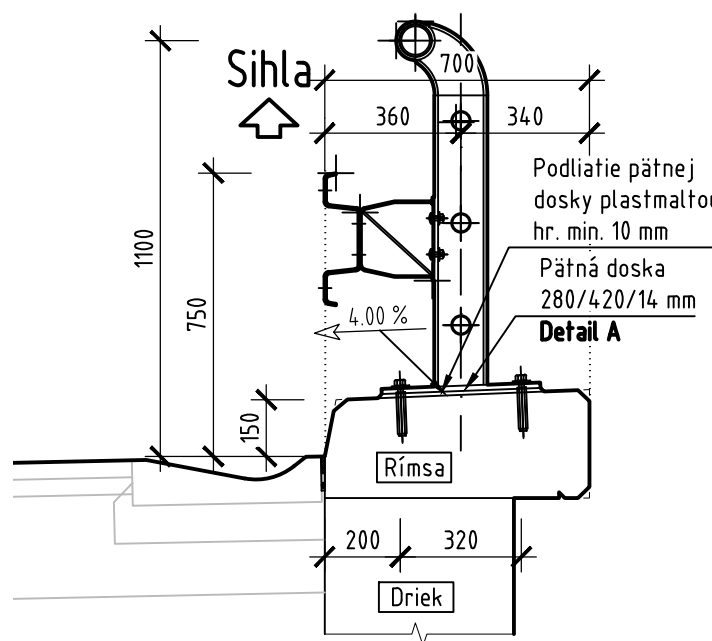


PÔDORYS PÄTNEJ DOSKY 1:20

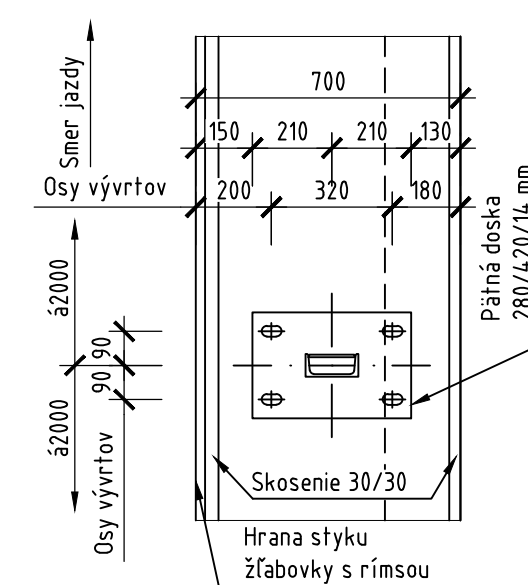

DETAIL A 1:10

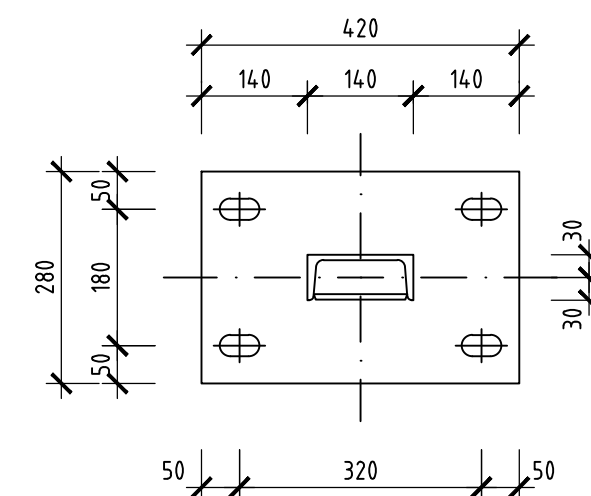

DETAIL SPEVNENIA ZA RÍMSOU 1:20

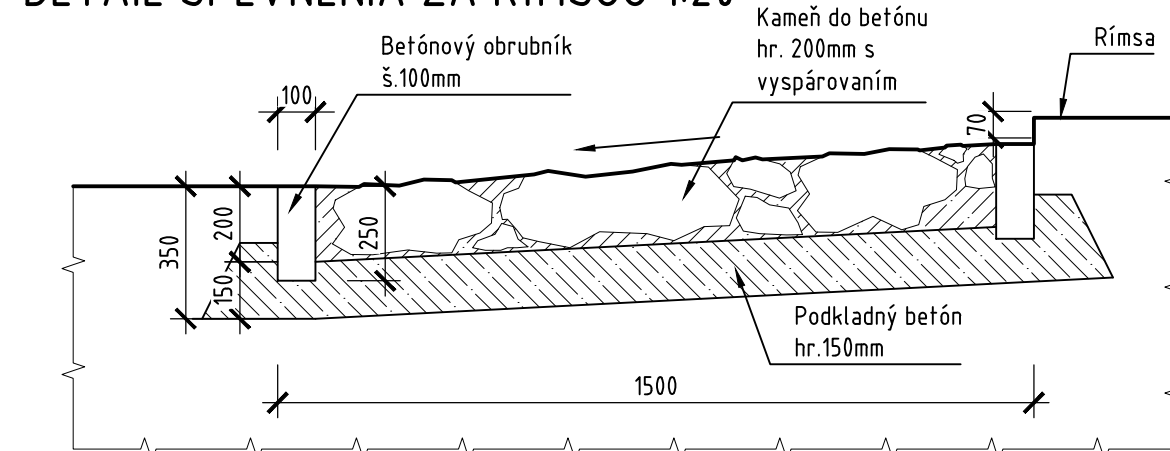

POZNÁMKY:

1. Povrchová ochrana je uvedena v Technickej správe
2. Rozdelenie zvodididiel na výrobné dielce a polohu dilatčných spojov si podľa svojich potrieb a možností navrhne dodávateľ zvodidla.
3. Hĺbka vývrtov pre kotvenie zvodidiel a dĺžka kotiev - podľa použitého materiálu na základe technického listu dodávateľa kotvenia.
4. Výplň zábradľového zvodidla bude zvislá s maximálnou svetlou vzdialenosťou zvislých prvkov 120mm.
5. Triedy betónov vid' technická správa

301-00

DSP (DRS)

REKONŠTRUKCIA CESTY A MOSTOV II/529 BREZNO – Č. BALOG A
III/2724 (52612) KOKAVA NAD RIMAVICOU – UTEKÁČ

STAVEBNÍK:

Banskobystrická regionálna
správa ciest, a.s.
Majerská cesta č. 94
974 69 Banská Bystrica



OBJEDNÁVATEĽ:

Banskobystrický samosprávny kraj
Banská Bystrica
Námestie SNP č. 23
974 01 Banská Bystrica



ZHOTOVITEĽ:

HBH PROJEKT spol. s r.o.
HLAVNÝ INŽINIER PROJEKTU:
ING. TOMÁŠ KUBAČKA



Projektová kancelária
pro dopravní a inženýrské stavby
Kobátníkova 5, 602 00 BRNO

Č. ZÁKAZY 2018/0486

VEDÚCI PROJEKTANT	ING. KUBAČKA		
ZODPOVEDNÝ PROJEKTANT	ING. TIMKO		
VYPRACOVAL	ING. TIMKO		
KRESLIL	ING. TIMKO		
KONTROLOVAL	ING. KOLLÁR		
KRAJ: BANSKOBYSSTRICKÝ	KÚ: LOM NAD RIMAVICOU		
NÁZOV OBJEKTU	301-00 SANÁCIA ZOSUVNÉHO ÚZEMIA NA CESTE III/2724 V KM 6,688 326 – 6,749 710		
NÁZOV VÝKRESU	ZÁBRADĽOVÉ ZVODIDLO A DETAILS		
DÁTUM	DECEMBER 2018		
FORMÁT	4 A4		
MIERKA	1:200,20,10		
STUPEŇ PD	DSP (DRS)		
ČÍS. ZÁKAZY	BB18_008		
ARCHÍVNE ČÍS.			
ČÍS. SÚPRAVY		ČÍS. VÝKRESU	07