




PÔDORYS

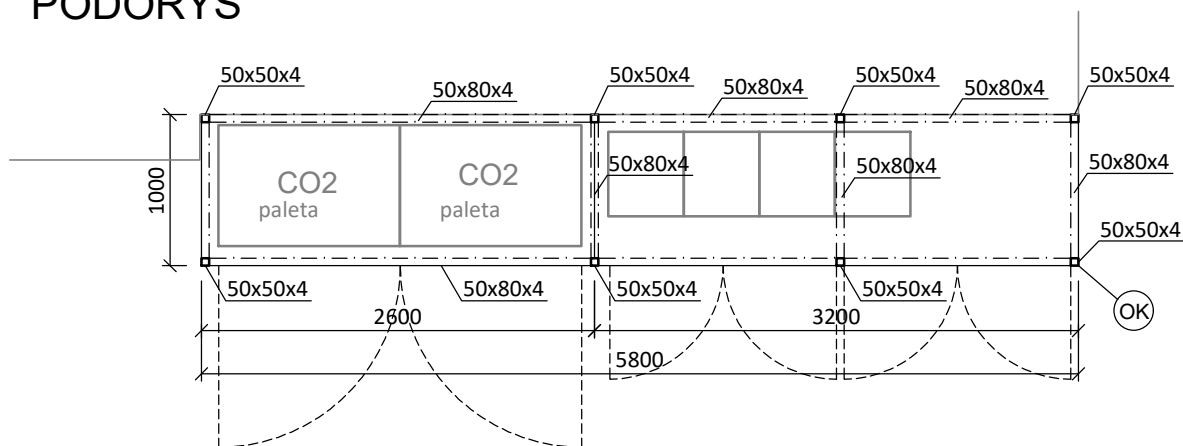

REZ

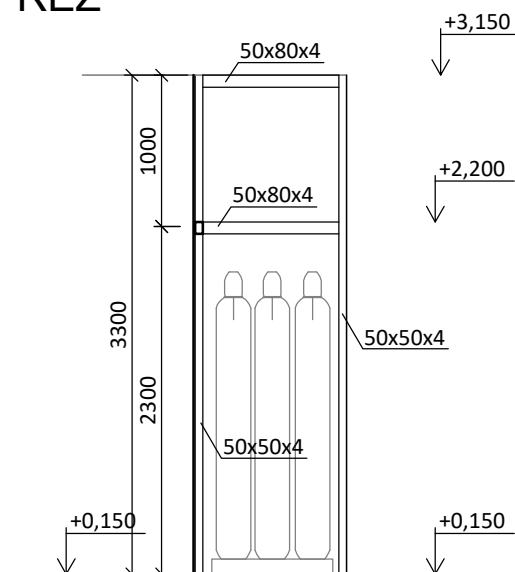


POHLAD ČELNÝ

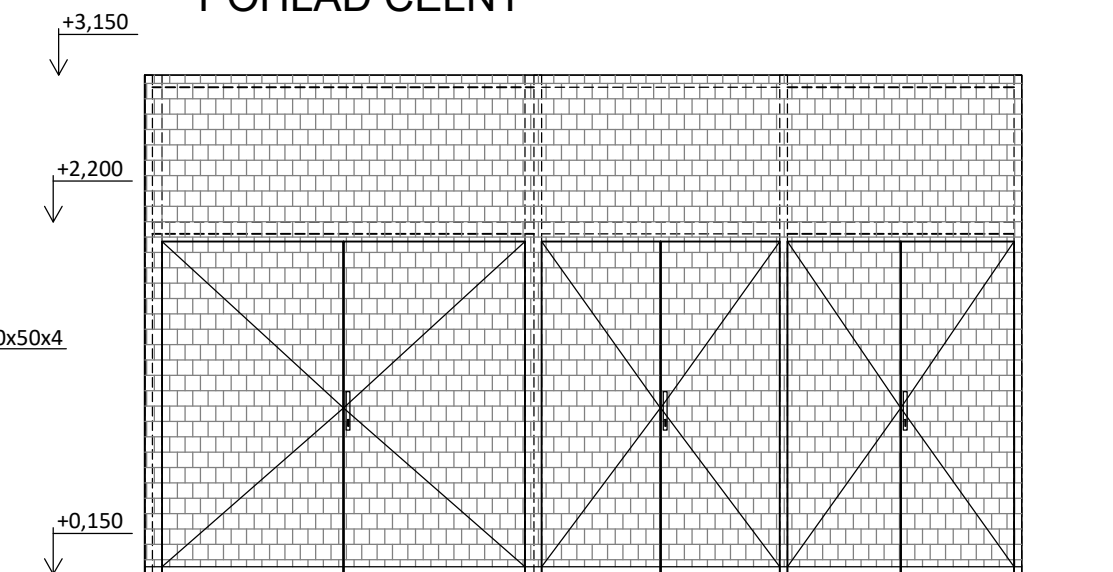

POZNÁMKA : NOSNÚ KONŠTRUKCIU TVORÍ OCEĽOVÁ KONŠTRUKCIA : STĽÍPKY JAKEL 50x50 mm , NOSNÍKY 50x80 mm
 POD STĽÍPKAMI JE ULOŽENÁ ROZNÁŠACIA OCEĽOVÁ PLATŇA
 KRÍDLA DVERÍ ZHOTOVIŤ OCEĽOVÝM RÁMOM Z JAKLOVÝCH PROFILOV 50x50mm
 KONŠTRUKCIA JE V CELEJ PLOCHE OBALENÁ POZINKOVANÝM ŤAHOKOVOM - TYP KOSOŠTVOREC NEVALCOVANÝ

PROJEKTOVÁ DOKUMENTÁCIA PRE VYDANIE STAVEBNÉHO POVOLENIA

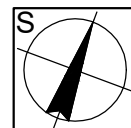

Penzión FLÁM - prístavba technickej časti pivovaru

ul.Lesná súp.č.12 , Rajecké Teplice na parcele č. 524,523/1,523/7,523/8 ,523/6 a 520/7

ING.ARCH. KLAUDIA CHODELKOVÁ AUTORIZOVANÝ ARCHITEKT tel.: 0905308771 e-mail: klaudia.chodelkova@gmail.sk	OCEĽOVÁ KLIETKA	Mierka : 1:50
	INVESTOR : RK gastro s.r.o., Šulekova 2, Bratislava 811 06	Dátum : 3/2022
	AUTOR : ING. ARCH. KLAUDIA CHODELKOVÁ	Stupeň : SP
	VYPRACOVAL : ING. JAKUB NOGA	Číslo výkresu : 15
	ZODPOVEDNÁ : ING. ARCH. KLAUDIA CHODELKOVÁ	