


Zestawienie pomieszczeń: inwentaryzacja - SZKOŁA			
Kondygnacja	Nr	Nazwa pomieszczenia	Powierzchnia
Poziom 0			
	0.1	Korytarz	6,0
	0.2	Kotłownia	60,9
	0.3	Pom. gosp. 1	5,2
			72,1m <sup>2</sup>

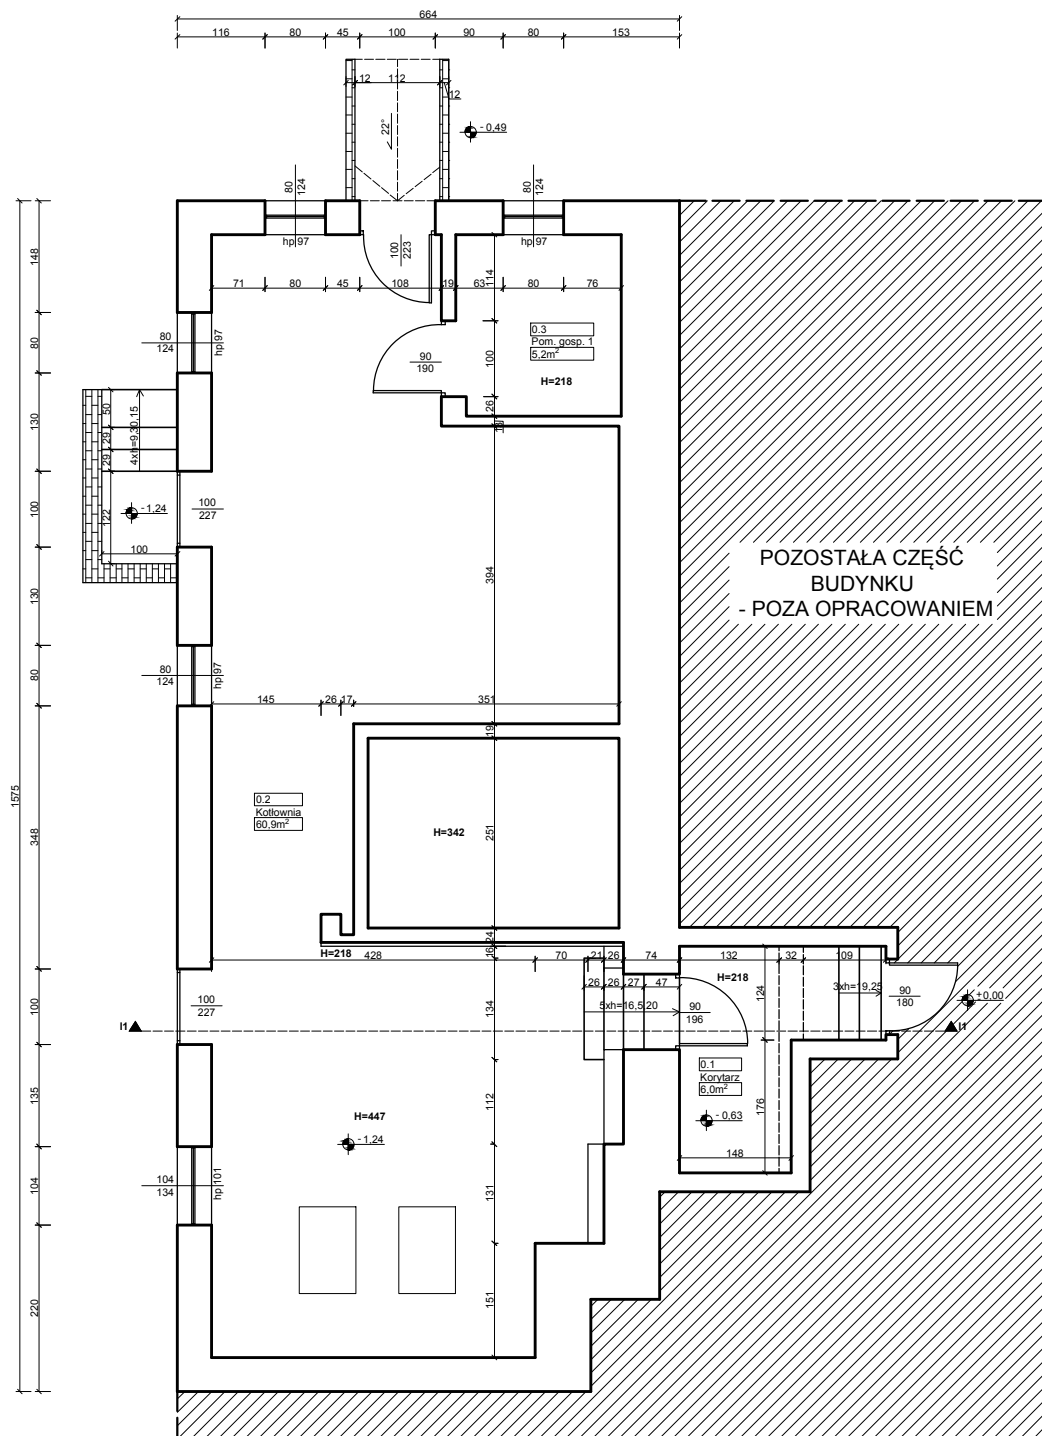

#### UWAGA

- 1) Wszystkie prace wykonać zgodnie ze sztuką budowlaną oraz obowiązującymi normami.
- 2) W razie wystąpienia problemów nie objętych opracowaniem, należy skontaktować się z projektantem.
- 3) Rzut należy rozpatrywać łącznie z przekrojem, szczególnie oraz opisem.
- 4) Przed przystąpieniem do robót budowlanych należy sprawdzić wymiary oraz ilości na miejscu budowy.

<p>PRACOWNIA PROJEKTOWA <b>ARCHIDOM</b> ul. Śródkowa 5, 47-400 Racibórz</p>	Tytuł rysunku: <b>Inwentaryzacja - rzut kotłowni</b>		
	Tytuł projektu: <b>Modernizacja źródła ciepła w szkole podstawowej w Budziskach</b>		
	Lokalizacja: <b>ul. Szkolna 14, 47-420 Budziska</b>		
<p>Projektant: mgr inż. arch Bernard Łopacz Nr 171/91/OP</p>	Inwestor: <b>Gmina Kuźnia Raciborska, 47-420 Kuźnia Raciborska, ul. Słowackiego 4</b>		
	Opracowanie: Agnieszka Półkowska, Cleo Dzwonkiewicz		Format: <b>A4</b> Nr rys.
	Data: 22.03.2023	Skala: 1:100	Nr str.: