
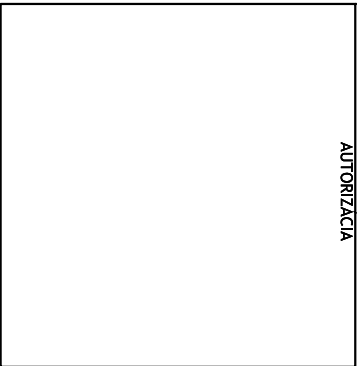



LEGENDA MIESTNOSTÍ

OZNAČ. MIESTN.	ÚČEL MIESTNOSTI	PLOCHA m²	POVRCHOVÁ ÚPRAVA			POZNÁMKY
			PODLAHY	STENY	STROPY	
PTU	Polytechnická učebňa	76,16	PVC krytina	VPC omietka	VPC omietka	Stĺpky 20x20cm od ±0,000 do ±1,500 Soľná od ±0,000 do ±1,500

LEGENDA ZNAČENIA

- POTRUBIE KANALIZÁCIE PVC DN 50
- POTRUBIE PLASTLINÍK STUDENÁ VODA PE-RT 26x3; IZOLOVANÉ 6 mm

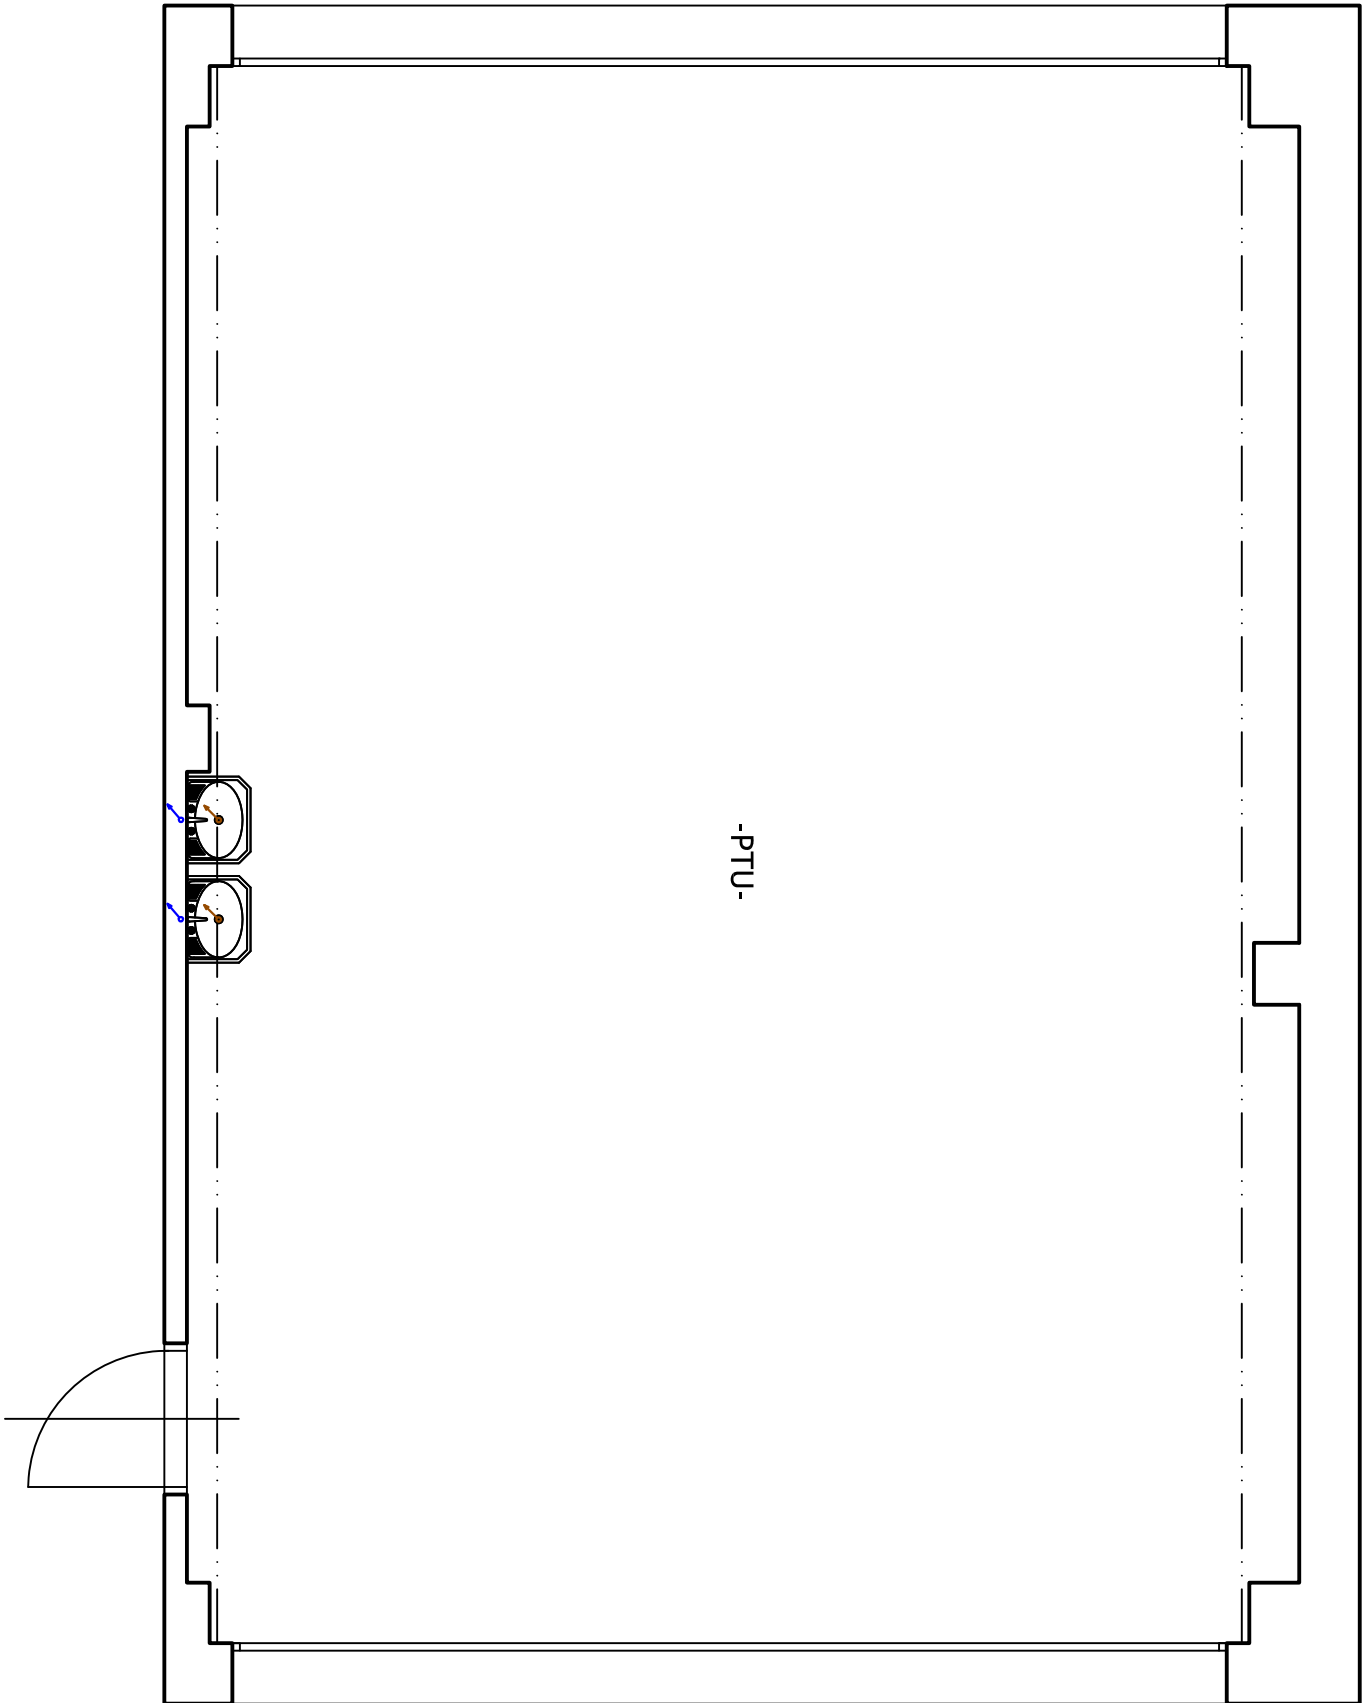

AUTOR NÁVRHU:	ING. MILOŠ SINGOVSKÝ, PhD., a.s.i.					<div><b>EMPROSTAV s.r.o.</b> SVIDNÍČKA 6, 040 11 KOŠICE tel.: + 421 (0)911 942 520 e-mail: emprostlav@emprostlav.sk mlilos.singovskiy@gmail.com www.emprostlav.sk</div>
ZODP. PROJEKTANT:	ING. MILOŠ SINGOVSKÝ, PhD., a.s.i.					
PROJEKT. STAVBY:	ING. MILOŠ SINGOVSKÝ, PhD., a.s.i.					
VYPRACOVAL:	ING. MILOŠ SINGOVSKÝ, PhD., a.s.i.					
KONTROLOVAL:	ING. MILOŠ SINGOVSKÝ, PhD., a.s.i.					
STAVEBNÍK:	MESTO KOŠICE, TRIEDA SNP 48/A, KOŠICE					
MIESTO STAVBY:	KRAJ: KOŠICKÝ	OKRES: KOŠICE III	OBEČ: KOŠICE - DARGOVSKÝCH HRDINOV	FORMÁT	A3	
	KAT. ÚZEMIE: FURČA	Č. PARCELY: 2845	STUPEŇ			
NÁZOV STAVBY:	ZLEPŠENIE TECHNICKEHO VYBAVENIA ODBORNÝCH UČEBNÍ RÔZNEHO DRUHU ZŠ KROSNĽANSKÁ 2, KOŠICE			DÁTUM	NOVEMBER / 2018	
				Č. ZÁKAZKY	11/2018/PROJ	
				ARCH. ČÍSLO	P 0022018	
STAVEBNÝ OBJEKT:	POLYTECHNICKÁ UČEĽŇA					
ČASŤ:	ZTI - ZDRAVOTECHNICKÉ INŠTALÁCIE			MIERKA:		
OBSAH VÝKRESU:	PÔDORYS - NAVRHOVANÝ STAV			1:50	ČÍSLO VÝKRESU: ZTI.02	

! Akékoľvek zmeny, doplnky, prekrášľovanie alebo rozmožňovanie tejto dokumentácie je v zmysle autorského zákona bez súhlasu projektanta neprípustné. !  
! Projektová dokumentácia je vypracovaná v rozsahu na vydanie stavebného povolenia. Nie je vypracovaná v rozsahu realizáčného projektu. !

Copyright © 2017 EMPROSTAV spol. s r.o. Košice