


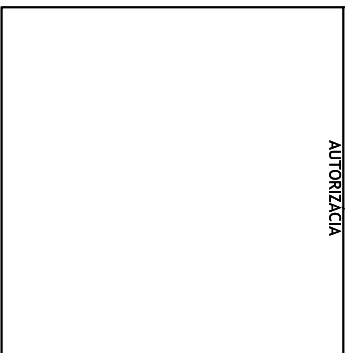
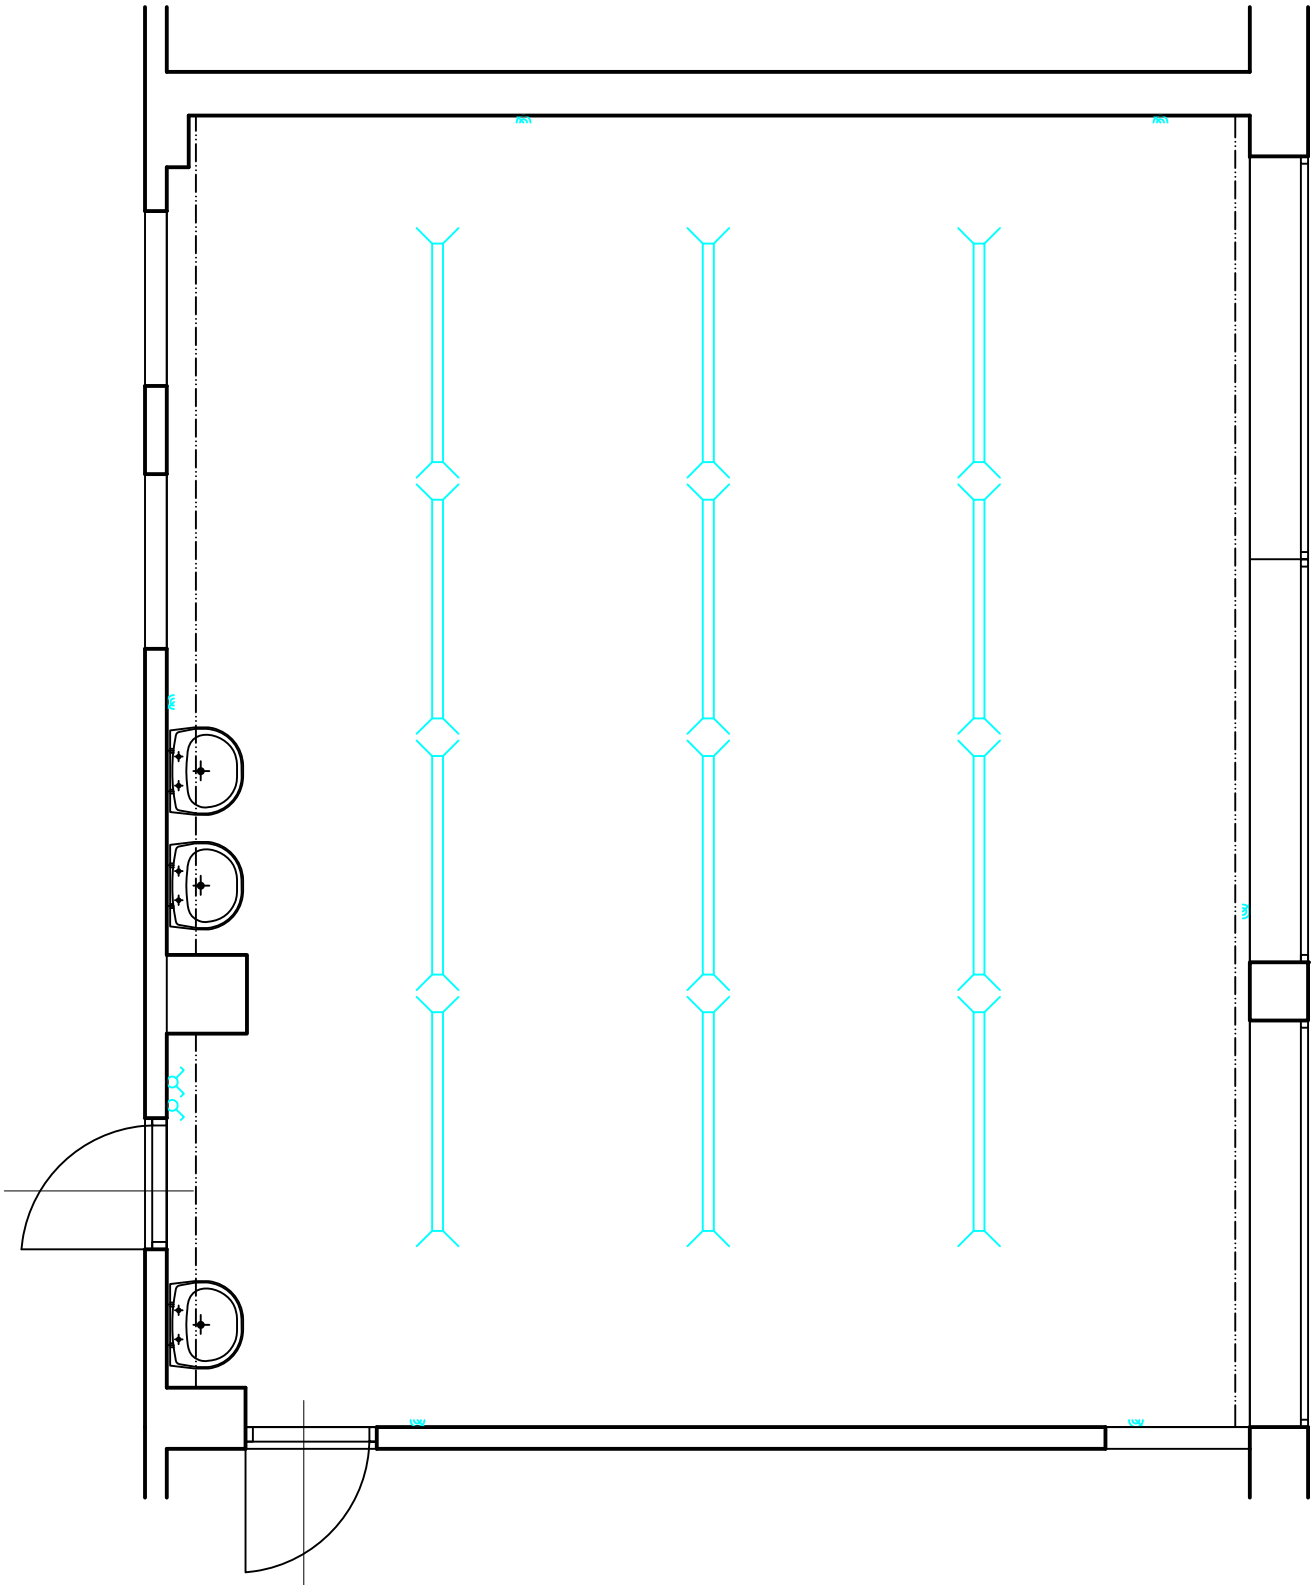


## LEGENDA MIESTNOSTÍ


číslo miestnosti	účel miestnosti	plocha [m²]	úprava povrchov		
			podlahy	steny	stropy
1.01	UČEBŇA BIOLÓGIE A CHÉMIE	66,37	PVC, KOBREEC	VPC+OLEJOVÁ FARBA	VPC
PLOCHA CELKOM		66,37			

## LEGENDA ZNAČENIA

-  Stropné žiarňkové svetidlo
-  Vypínač
-  Zásuvka 220 V



AUTOR NÁVRHU:	ING. MILOŠ SINGOVSKÝ, PhD., a.s.i.				
ZODP. PROJEKTANT:	ING. MILOŠ SINGOVSKÝ, PhD., a.s.i.				
PROJEKT. STAVBY:	ING. MILOŠ SINGOVSKÝ, PhD., a.s.i.				
VYPRACOVAL:	ING. MILOŠ SINGOVSKÝ, PhD., a.s.i.				
KONTROLOVAL:	ING. MILOŠ SINGOVSKÝ, PhD., a.s.i.				
STAVEBNÍK:	MESTO KOŠICE, TRIEDA SNP 48/A, KOŠICE				
MESTO STAVBY:	KRAJ: KOŠICKÝ	OKRES: KOŠICE I	OBEC: KOŠICE - STARÉ MESTO		
	KAT. ÚZEMIE: HUŠŤÁKY	Č. PARCELY: 3808/1			
NÁZOV STAVBY:	ZLEPŠENIE TECHNICKEHO VYBAVENIA ODBOBNÝCH UČEBNÍ RÔZNEHO DRUHU ZŠ NÁM. L. NOVOMESKÉHO 2, KOŠICE				DÁTUM NOVEMBER / 2018
STAVEBNÝ OBJEKT:	UČEBŇA BIOLÓGIE A CHÉMIE				Č. ZAKAZKY 11/2018/PROJ
ČASŤ:	ELI - ELEKTROINŠTALÁCIA				ARCH. ČÍSLO P 0022018
OBSAH VÝKRESU:	PÔDORYS - PÔVODNÝ STAV				MIERKA: 1:50 ČÍSLO VÝKRESU: E11.01

 <b>EMPROSTAV s.r.o.</b>	
SIDNÍCKA 6, 040 11 KOŠICE	
tel.: + 421 (0)911 942 520	
e-mail: <a href="mailto:emprostav@emprostav.sk">emprostav@emprostav.sk</a>	
<a href="mailto:mlfos.singovskiy@gmail.com">mlfos.singovskiy@gmail.com</a>	
<a href="http://www.emprostav.sk">www.emprostav.sk</a>	