


## LEGENDA ÚČELU Miestnosti

PODLAŽIE		POVRCHOVÁ ÚPRAVA		POZNÁMKY
OZNAČ. MIESTN.	ÚČEL MIESTNOSTI	PODLAHY	STĚNY	
1NP	PTU	77,00	PVC krytina	VPC omlетка
			VPC omlетка	VPC omlетка

## LEGENDA ZNAČENIA

- |    |   |
|----|---|
| M1 | ODSTRÁNENIE DELACEJ KONŠTRUKCIE                   |
| M2 | ODSTRÁNENIE DVOJKRÍDLOVÝCH DVERÍ, DREVENEJ VÝPLNE |

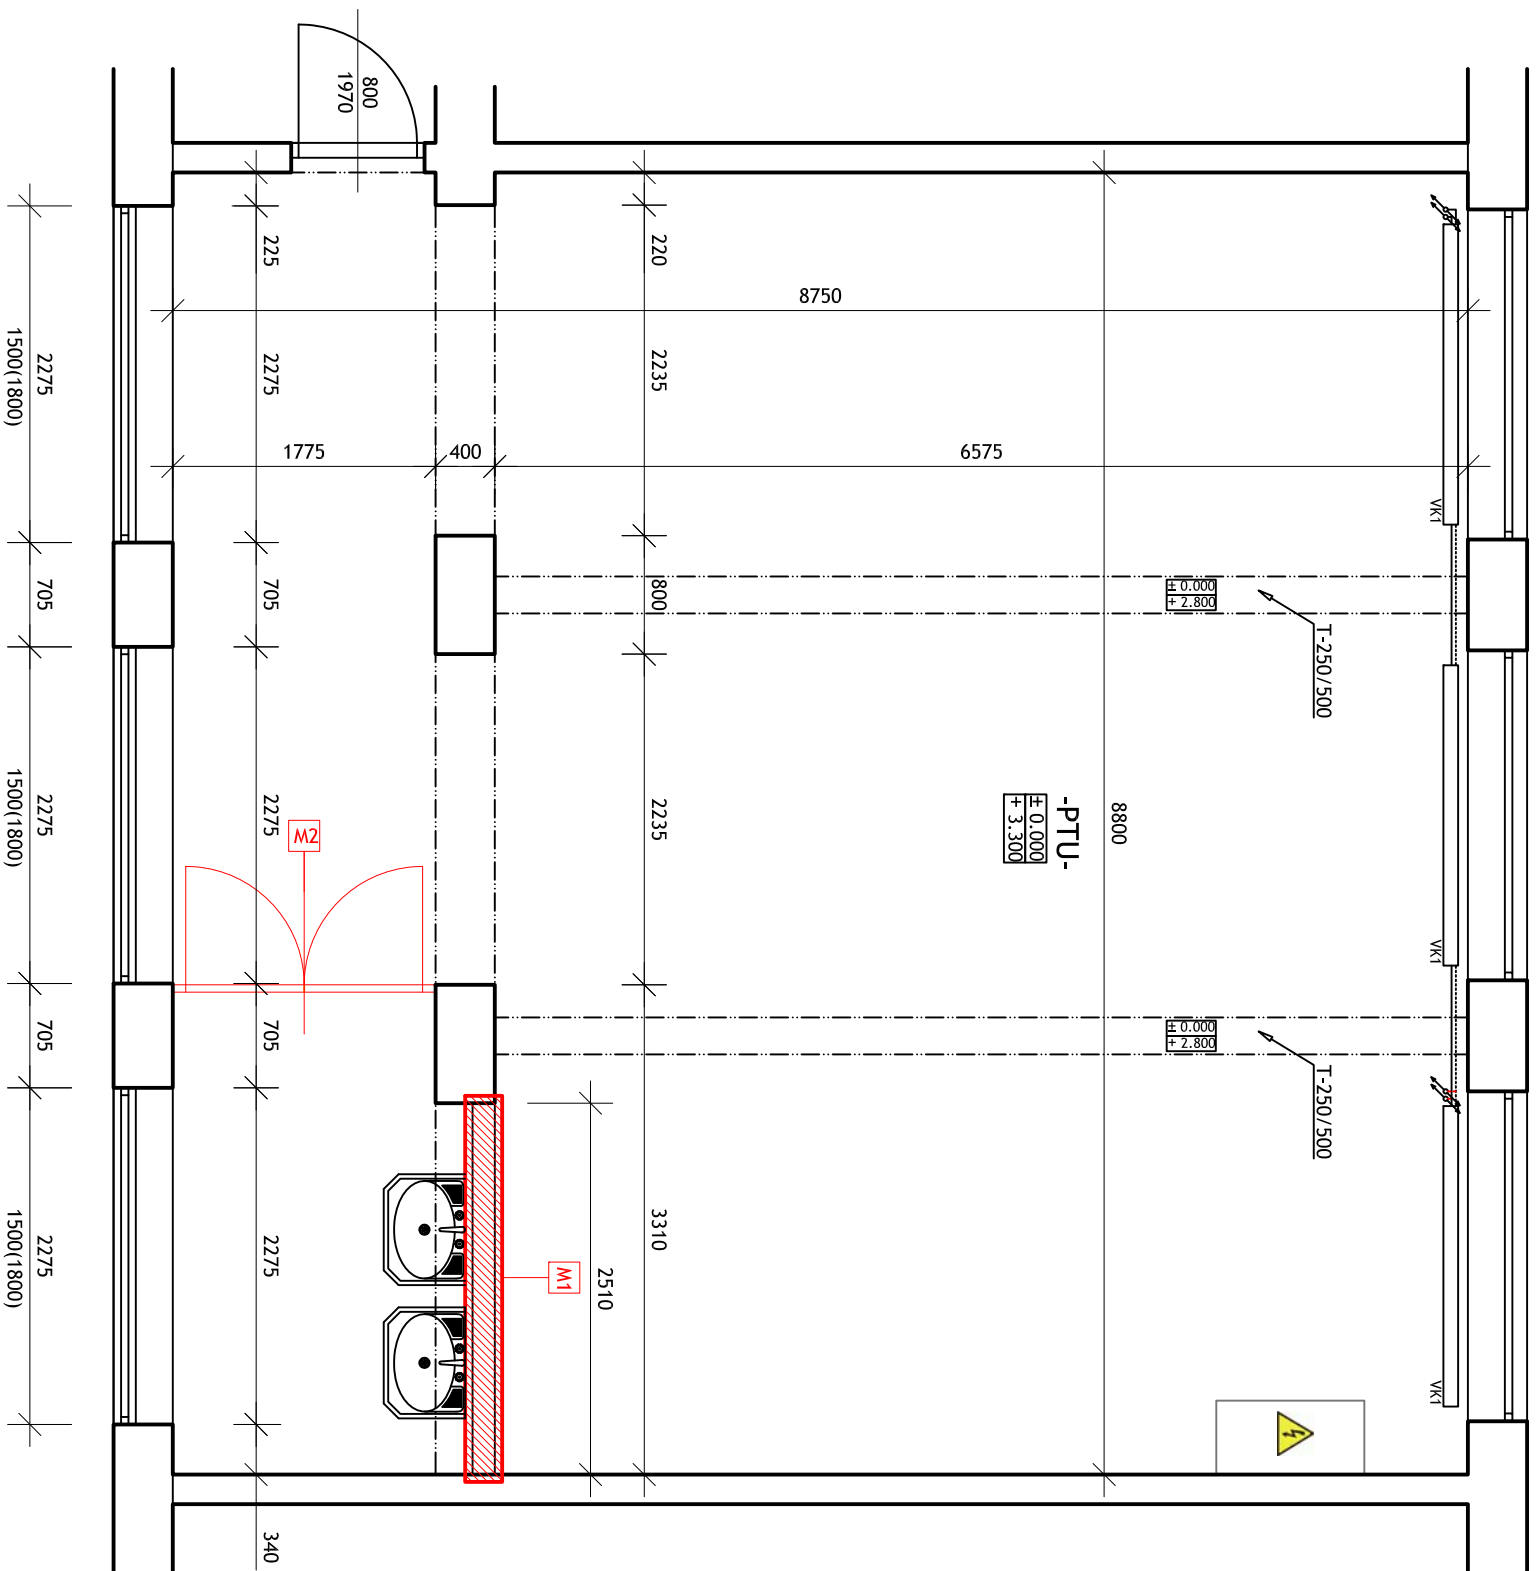

#### AUTORIZACIÓN

AUTOR NÁVRHU:				ING. MILOŠ SINGOVŠZKI, PHD., a.s.i.	
ZODP. PROJEKTANT:				ING. MILOŠ SINGOVŠZKI, PHD., a.s.i.	
PROJEKT. STAVBY:				ING. MILOŠ SINGOVŠZKI, PHD., a.s.i.	
VYPRACOVAL:				ING. MILOŠ SINGOVŠZKI, PHD., a.s.i.	
KONTROLOVAL:				ING. MILOŠ SINGOVŠZKI, PHD., a.s.i.	
STAVEBNÍK:				MESTO KOŠICE, TRIEDA SNP 48/A, KOŠICE	
MESTO STAVBY:		KRAJ: KOŠICKÝ	OKRES: KOŠICE I	OBEČ: KOŠICE - SEVER	
		KAT. ÚZEMIE: SEVERNÉ MESTO	Č. PARCELY: 7230		
MĚZOV STAVBY: ZLEPŠENIE TECHNICKÉHO VYBAVENIA ODBORNÝCH UČEBNÍ RÔZNEHO DRUHU ZŠ POLANSKA 1, KOŠICE					
STAVEBNÝ OBJEKT: POLYTECHNICKÁ UČEBŇA					
ČASŤ:	ASR - ARCHITEKTONICKO - STAVEBNÉ RIŠENIE				MIERKA:
OBSAH VÝKRESU:	PŔODORY - BURÁCIE PRÁCE				1:50
					ČÍSLO VÝKRESU: ASR.02

Copyright © 2017 EMPROSTAV spol. s r.o., Košice