

LEGENDA ÚČELU Miestnosti

Podlažie	Označ. miestn.	Účel miestnosti	Plocha m²	Povrchová úprava			Poznámky
				Podlahy	Steny	Stropy	
2NP	UF	Účebňa fyziky	76,03	PVC krytina	VPC omietka	VPC omietka	Kapitálový odbor Sklad od +1,500 po +1,500 od +0,000 po +1,500

LEGENDA ELI:

SVETELNÝ OBVOD

ZÁSUVKOVÝ OBVOD

VYPÍNAČ JEDNOPÓLOVÝ

VYPÍNAČ SÉRIOVÝ

VYPÍNAČ KRIŽOVÝ

VYPÍNAČ STRIEDAVÝ

ZÁSUVKA JEDNOPÓLOVÁ

ZÁSUVKA DVOJITÁ JEDNOPÓLOVÁ

SVIETIDLO STROPNÉ LED / ŽIARIVKOVÉ

SVIETIDLO STROPNÉ

SVIETIDLO NÁSTENNÉ

ROZVÁDZAČ ELI

NAPÁŤOVÁ SÚSTAVA:

1/IN/PE AC 230V, 50Hz, TN-S

OCHRANA PRED ZÁSACHOM ELEKTR. PRÚDOM PODLA STN 33 2000-4-41:2007


1. ZÁKLADNÁ OCHRANA (OCHRANA PRED PRIAMYM DOTYKOM), čl. 411.2
- ZÁKLADNÁ IZOLÁCIA ŽIVÝCH ČASŤI
- ZABRANÝ ALEBO KRYTÝ
2. OCHRANA PRI PORUČIE (OCHRANA PRED NEPRIAMYM DOTYKOM), čl. 411.3
- OCHRANNÉ UZEMNENIE A OCHRANNÉ POSPÁJANIE, čl. 411.3.1
- SAMOČINNÉ ODPOJENIE PRI PORUČIE, čl. 411.3.2
3. DOPLNKOVÁ OCHRANA, čl. 415
- DOPLNKOVÁ OCHRANA PRÚDOVÝM CHRÁNIČOM, čl. 415.1

AUTORIZÁCIA


EMPROSTAV s.r.o.

SVIDNÍČKA 6, 040 11 KOŠICE
tel.: + 421 (0)911 942 520
e-mail: emprostav@emprostav.sk
milos.singovszki@gmail.com
www.emprostav.sk

AUTOR NÁVRHU:	ING. MILOŠ SINGOVSZKI, PhD., a.s.i.		
ZODP. PROJEKTANT:	ING. MILOŠ SINGOVSZKI, PhD., a.s.i.		
PROJEKT. STAVBY:	ING. MILOŠ SINGOVSZKI, PhD., a.s.i.		
VYPRACOVAL:	ING. MILOŠ SINGOVSZKI, PhD., a.s.i.		
KONTROLOVAL:	ING. MILOŠ SINGOVSZKI, PhD., a.s.i.		
STAVEBNÍK:	MESTO KOŠICE, TRIEDA SNP 48/A, KOŠICE		
MIESTO STAVBY:	KRAJ: KOŠICKÝ	OKRES: KOŠICE I	OBEC: KOŠICE - SEVER
	KAT. ÚZEMIE: SEVERNÉ MESTO		Č. PARCELY: 7230
NÁZOV STAVBY:	ZLEPŠENIE TECHNICKÉHO VYBAVENIA ODBOURNÝCH ÚČEBNÍ RÔZNEHO DRUHU ZŠ POLIANSKA 1, KOŠICE		
STAVEBNÝ OBJEKT:	ÚČEBŇA FYZIKY		
ČASŤ:	ELI - ELEKTROINŠTALÁCIA		
OBSAH VÝKRESU:	PÔDORYS - NAVRHOVANÝ STAV		

<div><div></div><div>EMPROSTAV s.r.o.</div></div>	
SVIDNÍČKA 6, 040 11 KOŠICE	
tel.: + 421 (0)911 942 520	
e-mail: emprostav@emprostav.sk	
milos.singovszki@gmail.com	
www.emprostav.sk	

FORMÁT	A3
STUPEŇ	
DÁTUM	NOVEMBER / 2018
Č. ZÁKAZKY	11/2018/PROJ
ARCH. ČÍSLO	P 0022018
MIERKA:	
1:50	ČÍSLO VÝKRESU: ELI.02

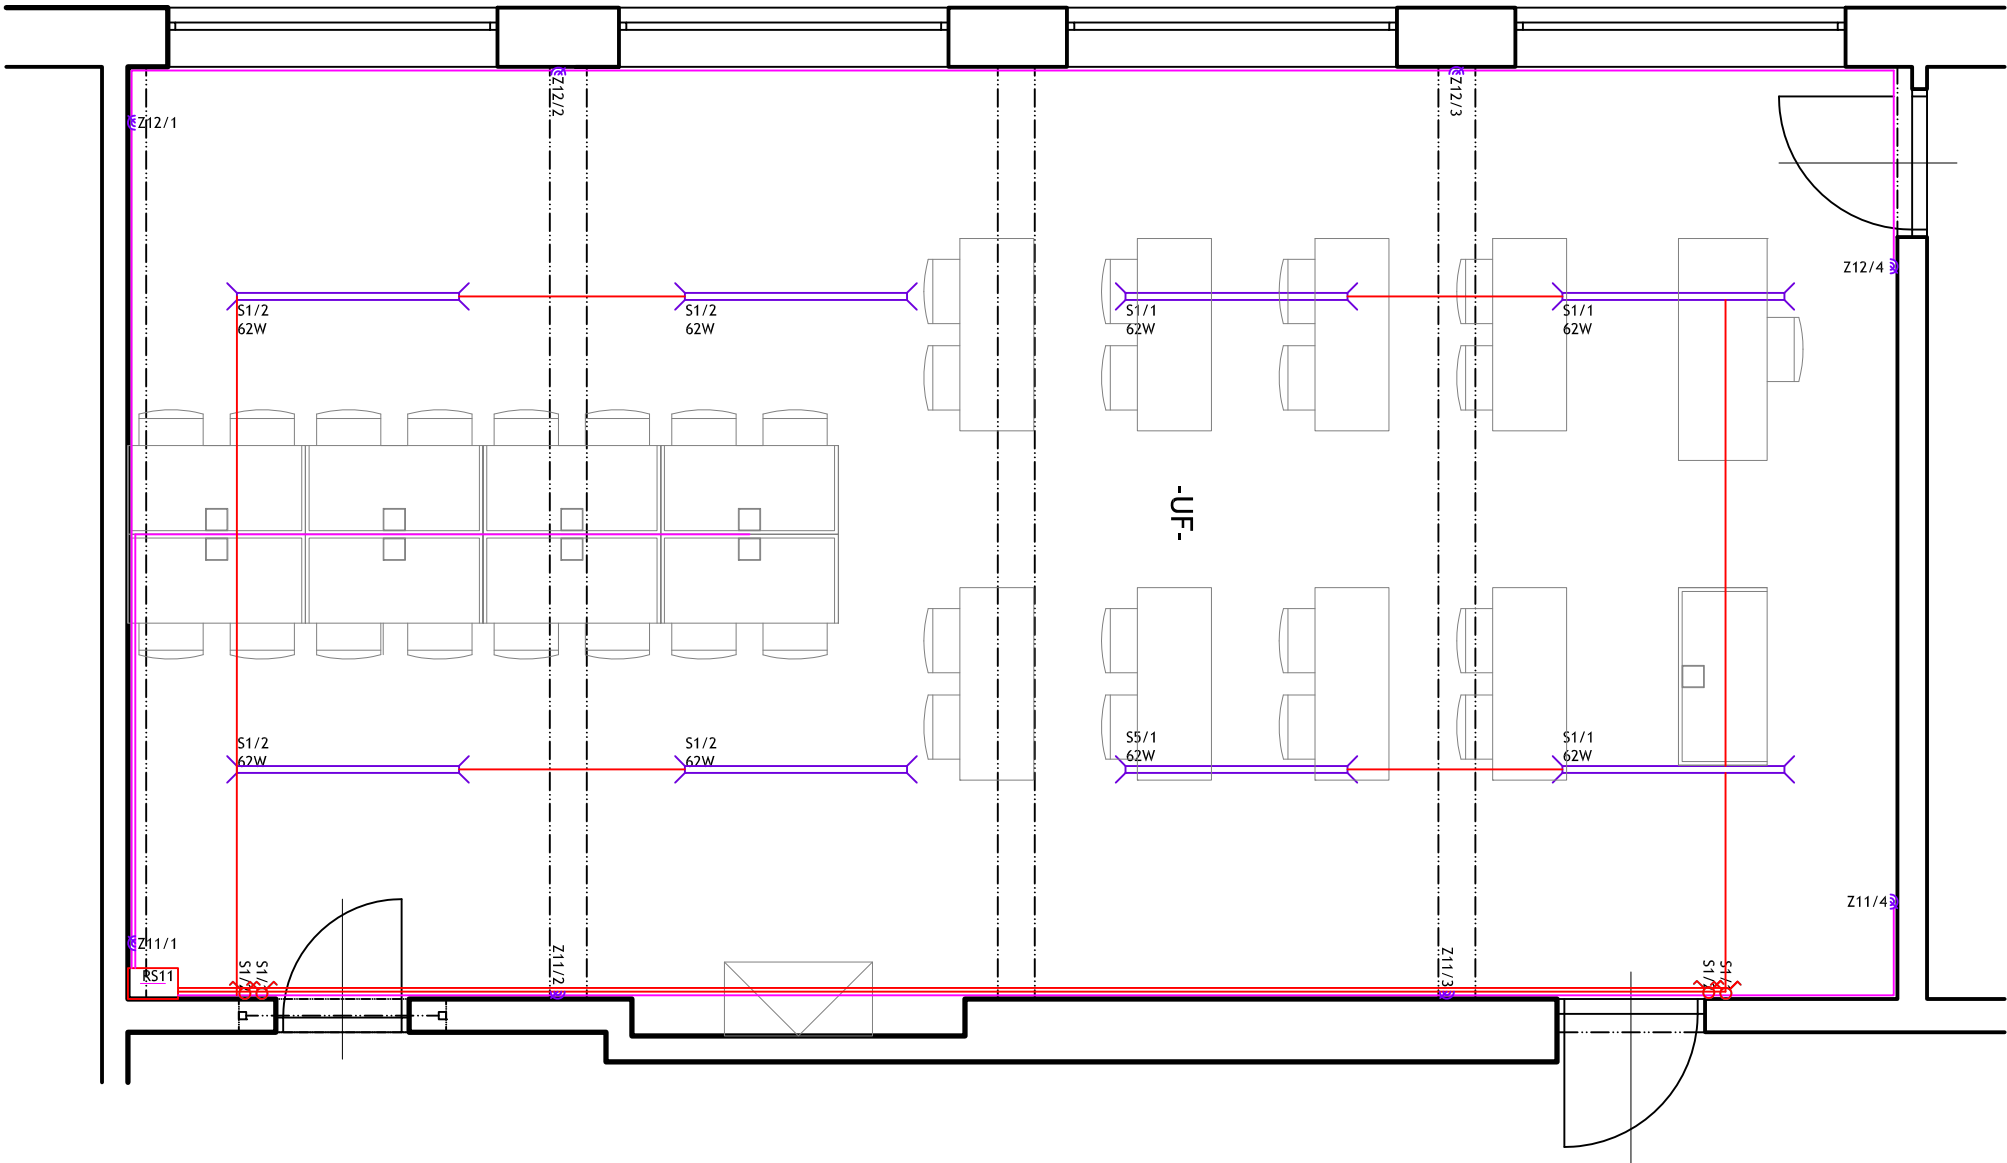

! Akékoľvek zmeny, doplnky, prekrškovanie alebo rozporovanie tejto dokumentácie je v zmysle autorského zákona bez súhlasu projektanta neprípustné. !
! Projektová dokumentácia je vypracovaná v rozsahu na vydanie stavebného povolenia. Nie je vypracovaná v rozsahu realizačného projektu. !

Copyright © 2017 EMPROSTAV spol. s r.o. Košice