

LEGENDA ÚČELU Miestnosti

PODLAŽIE	OZNAČ. Miestn.	ÚČEL Miestnosti	Plocha m ²	POVRCHOVÁ ÚPRAVA			POZNÁMKY
				PODLAHY	STENY	STROPY	
2NP	UBACH	Účebňa biológie a chémie	65,57	PVC krytina	VPC omietka	VPC omietka	Keramický obklad od ±0,000 po ±1,500 Sotel od ±0,000 po ±1,500

LEGENDA ZNAČENIA

- A1

REALIZÁCIA NOVEJ PODLAHY - PVC KRYTINA LEPENÁ PRIAMO NA PODKLAD
- B1

DRAŽKOVANIE PRE ROZVODY ELEKTROINŠTALÁCIE
- C1

UNIVERZÁLNA VÁPENNOCEMENTOVÁ OMIETKA + ARMOVACIA SIETKA
- D1


MALBA STIEN, SOKEL (SYNTEETICKÁ FARBA) v. 1500 mm
- E1

MALBA STROPU
- F1


MONTÁŽ NOVEHO UMÝVADLA
- G1

REALIZÁCIA NOVEHO OBKLADU v. 1500 mm
- H1

MONTÁŽ RADIÁTOROV

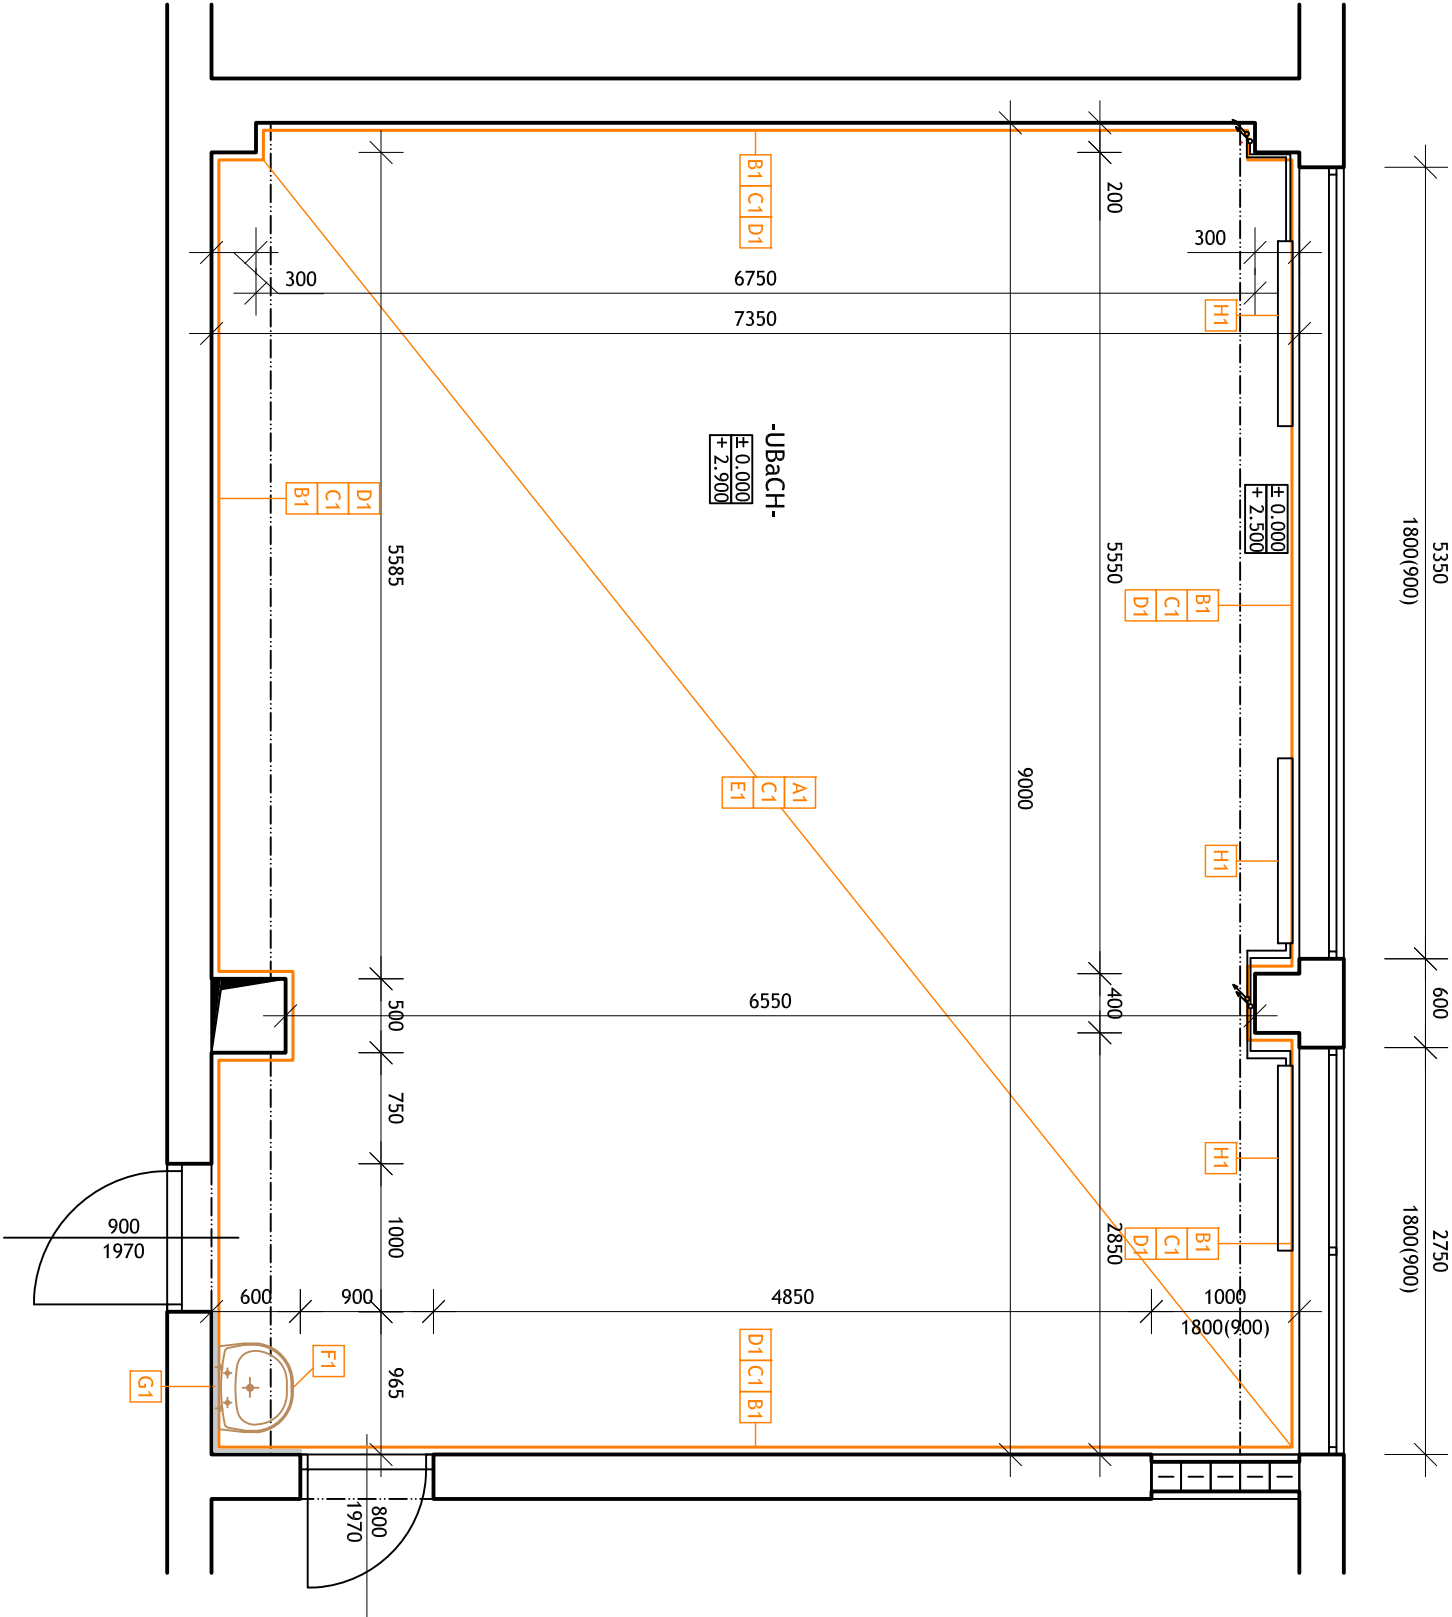

AUTORIZÁCIA

AUTOR NÁVRHU:	ING. MILOŠ SINGOVŠZKI, Ph.D., a.s.i.	<div><div> EMPROSTAV s.r.o.</div><div>SVIDNICKA 6, 040 11 KOŠICE tel.: + 421 (0)911 942 520 e-mail: emprostav@emprostav.sk mllos.singovszki@gmail.com www.emprostav.sk</div></div>	
ZODP. PROJEKTANT:	ING. MILOŠ SINGOVŠZKI, Ph.D., a.s.i.		
PROJEKT. STAVBY:	ING. MILOŠ SINGOVŠZKI, Ph.D., a.s.i.		
VYPRACOVAL:	ING. MILOŠ SINGOVŠZKI, Ph.D., a.s.i.		
KONTROLOVAL:	ING. MILOŠ SINGOVŠZKI, Ph.D., a.s.i.		
STAVEBNÍK:	MESTO KOŠICE, TRIEDA SNP 48/A, KOŠICE	FORMÁT	A3
Miesto stavby:	KRAJ: KOŠICKÝ OKRES: KOŠICE IV OBEC: KOŠICE - JUH	STUPEŇ	
NÁZOV STAVBY:	KAT. ÚZEMIE: JUŽNÉ MESTO Č. PARCELY: 3109/17	DATUM	NOVEMBER / 2018
	ZLEPŠENIE TECHNICKÉHO VYBAVENIA ODBORNÝCH ÚČEBNÍ RÔZNEHO DRUHU ZŠ POŽIARNICKA 3, KOŠICE	Č. ZAKAZKY	111/2018/PROJ
		ARCH. ČÍSLO	P 0022018
STAVEBNÝ OBJEKT:	ÚČEBŇA BIOLÓGIE A CHÉMIE		
ČASŤ:	ASR - ARCHITEKTONICKÉ A STAVEBNÉ RIŠENIE	MIERKA:	
OBSAH VÝKRESU:	PÔDORYS - NAVRHOVANÝ STAV	1:50	ČÍSLO VÝKRESU: ASR.02

Copyright © 2017 EMPROSTAV spol. s r.o. Košice
! Akékoľvek zmeny, doplnky, prekrškovanie alebo rozmnožovanie tejto dokumentácie je v zmysle autorského zákona bez súhlasu projektanta nepripustné. !
! Projektová dokumentácia je vypracovaná v rozsahu na vydanie stavebného povolenia. Nie je vypracovaná v rozsahu realizačného projektu. !