
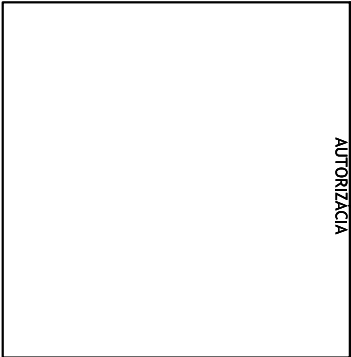



LEGENDA ÚČELU MIESTNOSTI

PODLAŽIE	OZNAČ. MIESTN.	ÚČEL MIESTNOSTI	PLOCHA m ²	POVRCHOVÁ ÚPRAVA			POZNÁMKY
				PODLAHY	STENY	STROPY	
2NP	UB	Biológia	54,3	Drevené parkety	VPC omietka	VPC omietka	Stropný oceľový rebrastý podstropie od +0,000 do +1,350 soľad od +1,350 po +1,350

LEGENDA ZNAČENIA

- A1ÚPRAVA PODKLADU PRE LAMINÁTOVÝ PODLAHU
- B1VYSPRAVKY STIEN
- C1VÝSPRAVKY STROPU
- D1ODSTRÁNENIE UMÝVADLA
- E1ODSTRÁNENIE OBKLADU, v. 1350 mm
- F1ODSTRÁNENIE DLAŽBY
- G1DEMONTÁŽ RADIÁTOROV

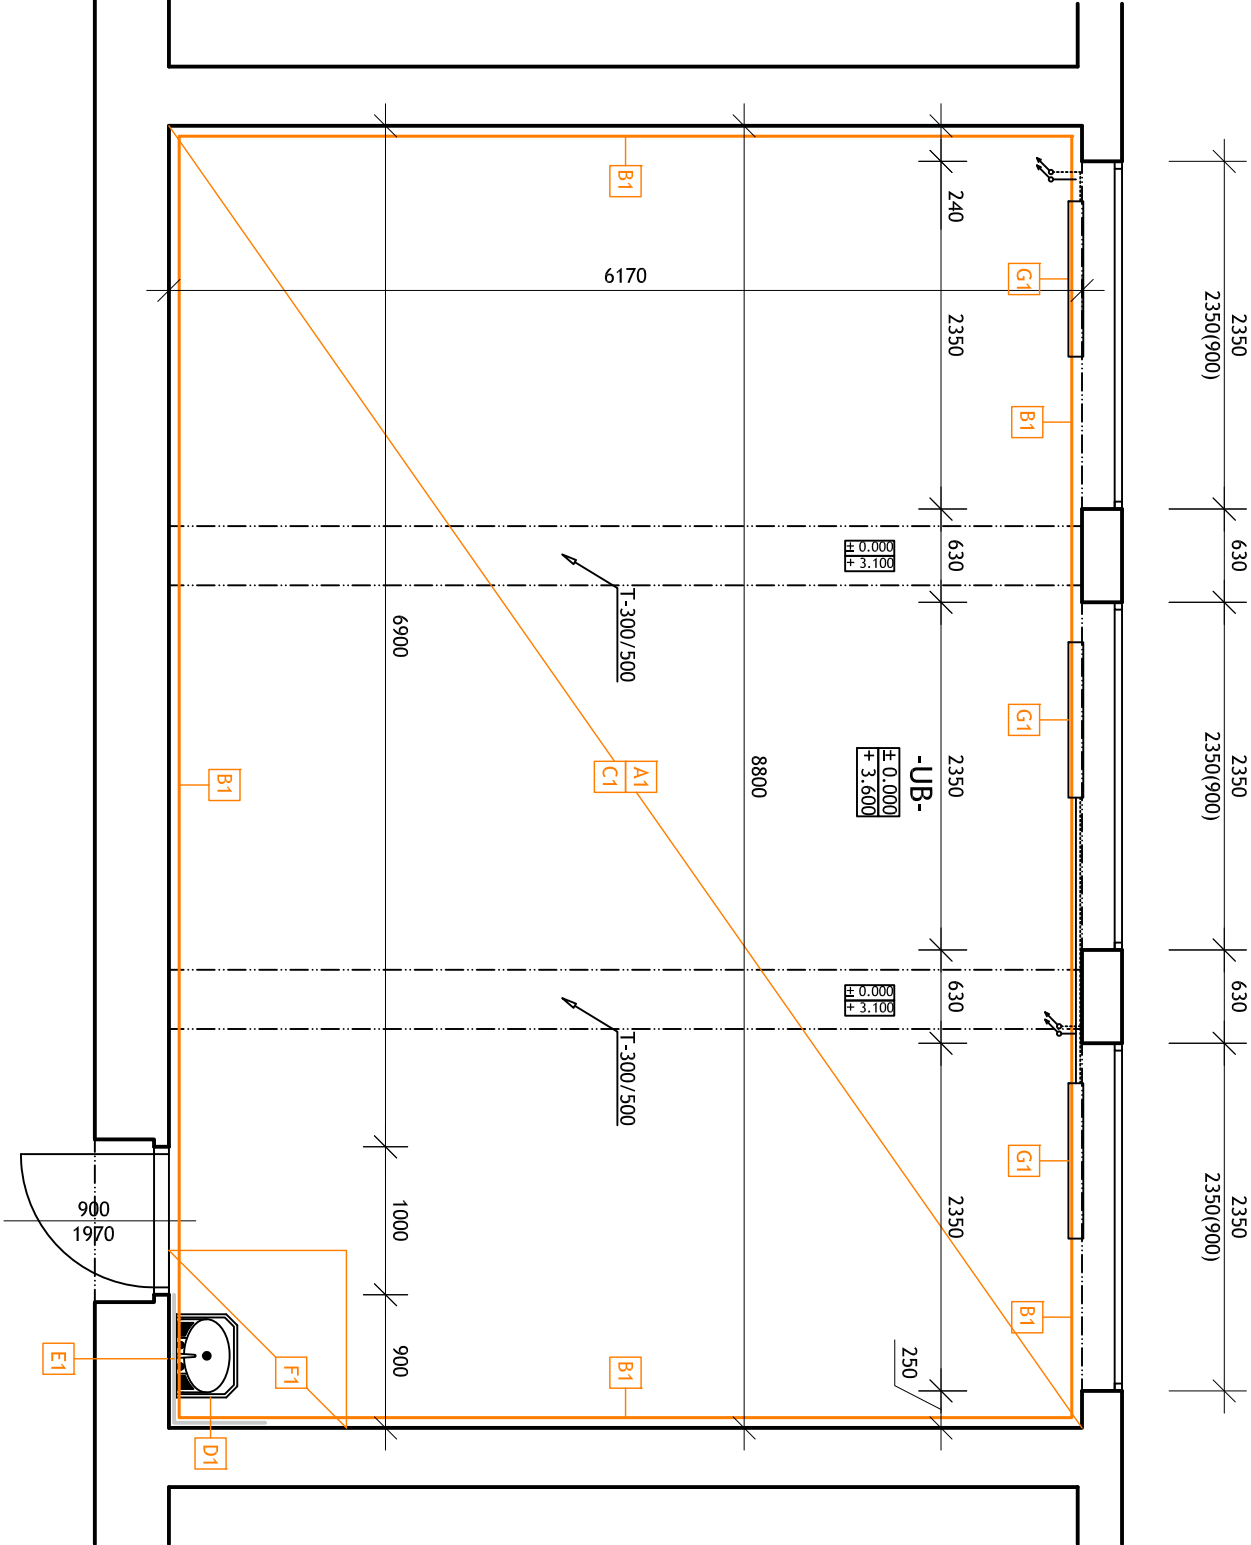

AUTOR NÁVRHU:	ING. MILOŠ SINGOVŠZKI, PhD., a.s.i.	<div>EMPROSTAV s.r.o. SVIDNICKA 6, 040 11 KOŠICE tel.: + 421 (0)911 942 520 e-mail: emprostav@emprostav.sk mllos.singovszki@gmail.com www.emprostav.sk</div>	
ZODP. PROJEKTANT:	ING. MILOŠ SINGOVŠZKI, PhD., a.s.i.		
PROJEKT. STAVBY:	ING. MILOŠ SINGOVŠZKI, PhD., a.s.i.		
VYPRACOVAL:	ING. MILOŠ SINGOVŠZKI, PhD., a.s.i.		
KONTROLOVAL:	ING. MILOŠ SINGOVŠZKI, PhD., a.s.i.		
STAVEBNÍK:	MESTO KOŠICE, TRIEDA SNP 48/A, KOŠICE	<div>FORMÁT: A3</div> <div>STUPEŇ:</div> <div>NOVEMBER / 2018</div> <div>Č. ZAKAZKY: 111/2018/PROJ</div> <div>ARCH. ČÍSLO: P 0022018</div>	
MIESTO STAVBY:	KRAJ: KOŠICKÝ OKRES: KOŠICE IV OBEC: KOŠICE - JUH		
NÁZOV STAVBY:	KAT. ÚZEMIE: JUŽNÉ MESTO Č. PARCELY: 2796/1		
	ZLEPŠENIE TECHNICKÉHO VYBAVENIA ODBORNÝCH ÚČEBNÝ RÔZNEHO DRUHU ZŠ STANIČNÁ 13, KOŠICE		
STAVEBNÝ OBJEKT:	UČEBŇA BIOLÓGIE		
ČASŤ:	ASR - ARCHITEKTONICKÉ A STAVEBNÉ RIŠENIE	MIERKA:	ČÍSLO VÝKRESU:
OBSAH VÝKRESU:	PÔDORYS - PÔVODNÝ STAV	1:50	ASR.01

Copyright © 2017 EMPROSTAV spol. s r.o. Košice

! Akékoľvek zmeny, doplnky, prekrškovanie alebo rozmnožovanie tejto dokumentácie je v zmysle autorského zákona bez súhlasu projektanta nepripustné. !

! Projektová dokumentácia je vypracovaná v rozsahu na vydanie stavebného povolenia. Nie je vypracovaná v rozsahu realizačného projektu. !