 



LEGENDA ÚČELU MIESTNOSTI


PODLAŽIE	OZNAČ.	ÚČEL	MIESTNOSTI	PODLAŽIA	POVRCHOVÁ ÚPRAVA	POZNÁMKY
				m ²	PODLAHY	STROPY
					STENY	
2NP	UJ	Cudzíe Jazyky	54,6	Drevené parkety	VPC omietka	VPC omietka
				Kontaktný čas: od ±0,000 do ±1,350 Soňa od ±0,000 do ±1,350		


LEGENDA ZNAČENIA


- 


VK1


Vykurovacie teleso - radiátor
- 


Stropné žiarňkové svetidlo
- 


Stropné žiarňkové svetidlo
- 


Nástenné žiarňkové svetidlo
- 


Odpadové potrubie
- 

Dvoj pólový vypínač
- 


Jednopolový vypínač
- 

Dvojpolová zásuvka 220 V
- 

Jednopolová zásuvka 220 V
- 

Trojfázová zásuvka 400 V
- 

Posilková skrinka/Elektrické zariadenie

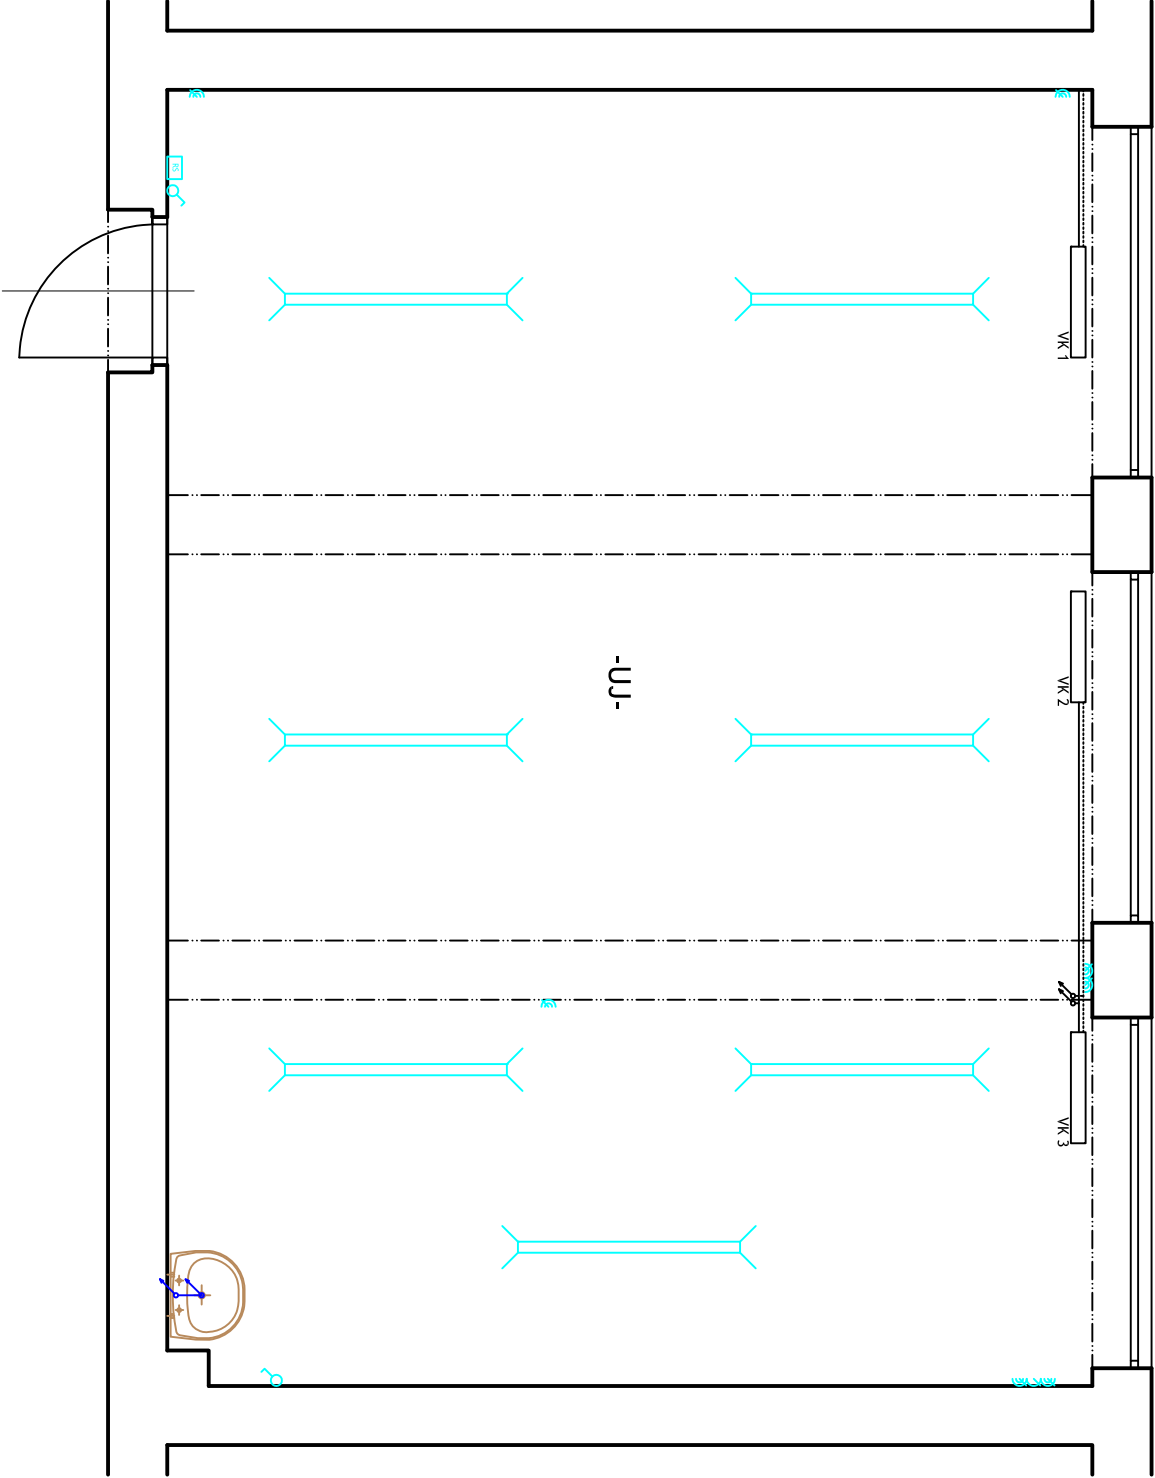


AUTORIZÁCIA

EMPROSTAV s.r.o.

SVIDNICKA 6, 040 11 KOŠICE
tel.: + 421 (0)911 942 520
e-mail: emprostav@emprostav.sk
mlos.singovszki@gmail.com
www.emprostav.sk

AUTOR NÁVRHU:	ING. MILOŠ SINGOVSZKI, PhD., a.s.i.		
ZODP. PROJEKTANT:	ING. MILOŠ SINGOVSZKI, PhD., a.s.i.		
PROJEKT. STAVBY:	ING. MILOŠ SINGOVSZKI, PhD., a.s.i.		
VYPRACOVAL:	ING. MILOŠ SINGOVSZKI, PhD., a.s.i.		
KONTROLOVAL:	ING. MILOŠ SINGOVSZKI, PhD., a.s.i.		
STAVEBNÍK:	MESTO KOŠICE, TRIEDA SNP 48/A, KOŠICE		
MIESTO STAVBY:	KRAJ: KOŠICKÝ	OKRES: KOŠICE IV	OBEC: KOŠICE - JUH
	KAT. ÚZEMIE: JUŽNÉ MESTO	Č. PARCELY: 2796/1	
NÁZOV STAVBY:	ZLEPŠENIE TECHNICKEHO VYBAVENIA ODBORNÝCH UČEBNÍ RÔZNEHO DRUHU ZŠ STANIČNÁ 13, KOŠICE		
STAVEBNÝ OBJEKT:	UČEBŇA CUDZÍCH JAZYKOV		
ČASŤ:	ELEKTROINŠTALÁCIA		
OBSAH VÝKRESU:	PÔDORYS - PÔVODNÝ STAV		

 EMPROSTAV s.r.o.	
SVIDNÍČKA 6, 040 11 KOŠICE	
tel.: + 421 (0)911 942 520	
e-mail: emprostav@emprostav.sk	
milos.singovszki@gmail.com	
www.emprostav.sk	

FORMÁT	A3
STUPEŇ	
DÁTUM	NOVEMBER / 2018
Č. ZÁKAZY	11/2018/PROJ
ARCH. ČÍSLO	P 0022018
MIERKA:	
1:50	ČÍSLO VÝKRESU: EL.01

Copyright © 2017 EMPROSTAV spol. s r.o. Košice
! Akékoľvek zmeny, doplnky, prekrškovanie alebo rozmnožovanie tejto dokumentácie je v zmysle autorského zákona bez súhlasu projektanta nepripustné. !
! Projektová dokumentácia je vypracovaná v rozsahu na vydanie stavebného povolenia. Nie je vypracovaná v rozsahu realizačného projektu. !