
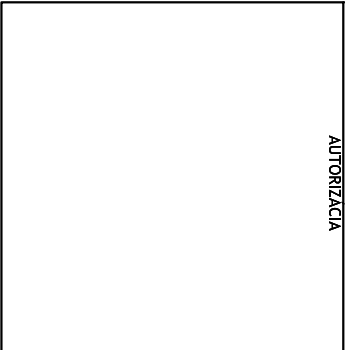


LEGENDA MIESTNOSTÍ


číslo miestnosti	účel miestnosti	plocha [m²]		
		podlahy	steny	stropy
UCJ	JAZYKOVÁ UČEBŇA	82,58	PVC	VPC
PLOCHA CELKOM		82.58		

LEGENDA ZNAČENIA

- ZSŽiacky stôl pre dvoch žiakov
- KKatedra učiteľa

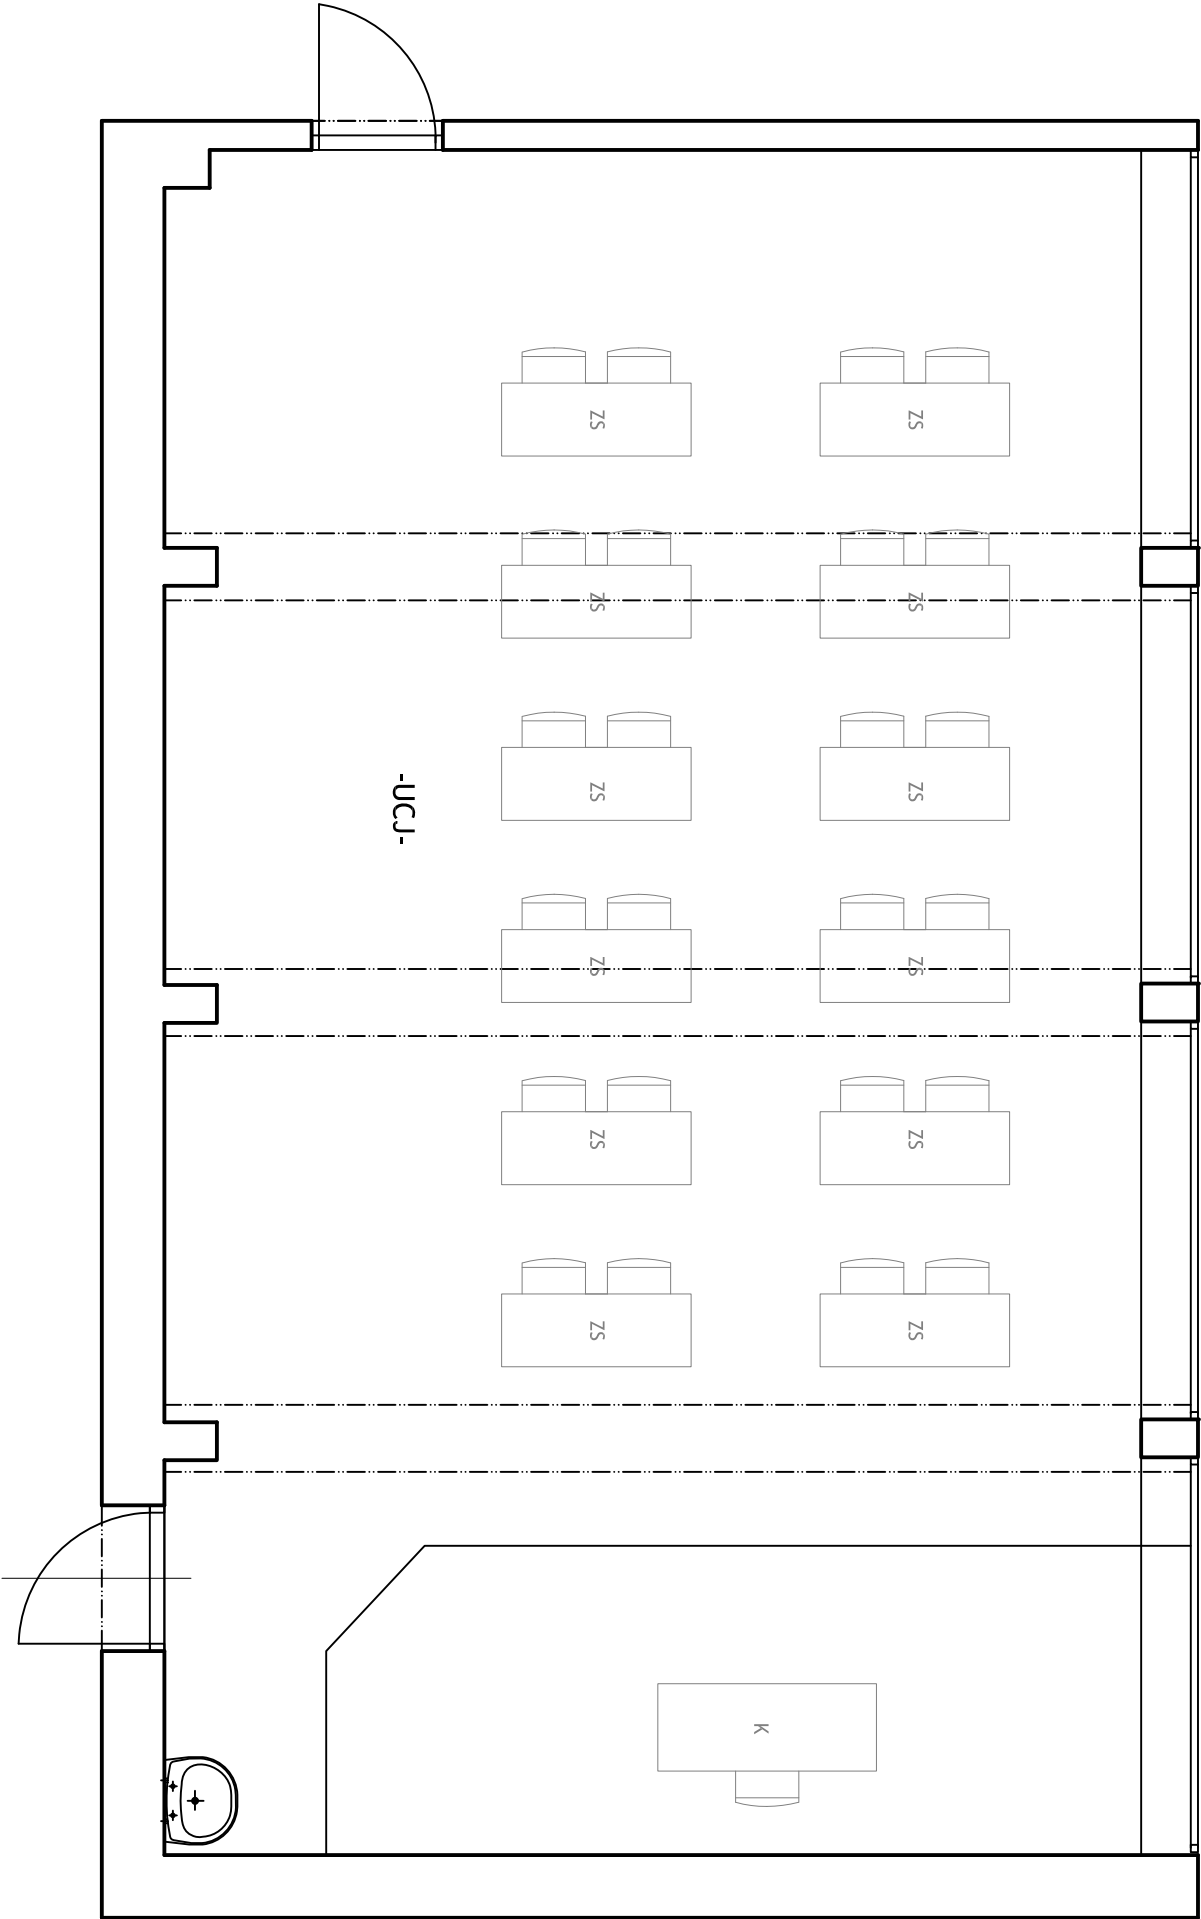

AUTOR NÁVRHU:	ING. MILOŠ SINGOVŠZKI, PhD., a.s.i.				
ZODP. PROJEKTANT:	ING. MILOŠ SINGOVŠZKI, PhD., a.s.i.				
PROJEKT. STAVBY:	ING. MILOŠ SINGOVŠZKI, PhD., a.s.i.				
VYPRACOVAL:	ING. MILOŠ SINGOVŠZKI, PhD., a.s.i.				
KONTROLOVAL:	ING. MILOŠ SINGOVŠZKI, PhD., a.s.i.				
STAVEBNÍK:	MESTO KOŠICE, TRIEDA SNP 48/A, KOŠICE				
MIESTO STAVBY:	KRAJ: KOŠICKÝ	OKRES: KOŠICE IV	OBEČ: KOŠICE - ŤAHANOVCE		
	KAT. ÚZEMIE: NOVÉ ŤAHANOVCE		Č. PARCELY: 3346/146		
NÁZOV STAVBY:	ZLEPŠENIE TECHNICKEHO VYBAVENIA				
	ODBOBNÝCH UČEBNÍ RÔZNEHO DRUHU				
	ZŠ BRUSELSKÁ 18, KOŠICE				
STAVEBNÝ OBJEKT:	UČEBŇA CUDZÍCH JAZYKOV				
ČASŤ:	ASR - ARCHITEKTONICKÉ A STAVEBNÉ RIŠENIE				
OBSAH VÝKRESU:	PÔDORYS - DISPOZÍCIA				

<div> EMPROSTAV s.r.o.</div>	
SVIDNÍČKA 6, 040 11 KOŠICE	
tel.: + 421 (0)911 942 520	
e-mail: emprostav@emprostav.sk	
mlilos.singovszki@gmail.com	
www.emprostav.sk	

FORMÁT	A3
STUPEŇ	
DÁTUM	NOVEMBER / 2018
Č. ZAKAZKY	111/2018/PROJ
ARCH. ČÍSLO	P 0022018
MIERKA:	
ČÍSLO VÝKRESU:	ASR.03

Copyright © 2017 EMPROSTAV spol. s r.o., Košice
! Akékoľvek zmeny, doplnky, prekresťovanie alebo rozmožňovanie tejto dokumentácie je v zmysle autorského zákona bez súhlasu projektanta neprípustné. !
! Projektová dokumentácia je vypracovaná v rozsahu na vydanie stavebného povolenia. Nie je vypracovaná v rozsahu realizáčného projektu. !