



## LEGENDA MIESTNOSTÍ

číslo miestnosti	účel miestnosti	plôcha [m <sup>2</sup> ]	úprava povrchov		
			podlahy	steny	stropy
UCJ	JAZYKOVÁ UČEBŇA	82,58	PVC	VPC	VPC
PLOCHA CELKOM		82.58			


## LEGENDA ZNAČENIA

ZS            Žiacky stôl pre dvoch žiakov

K            Katedra učiteľa

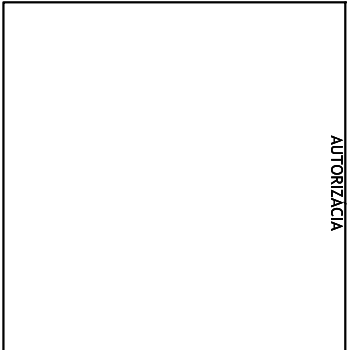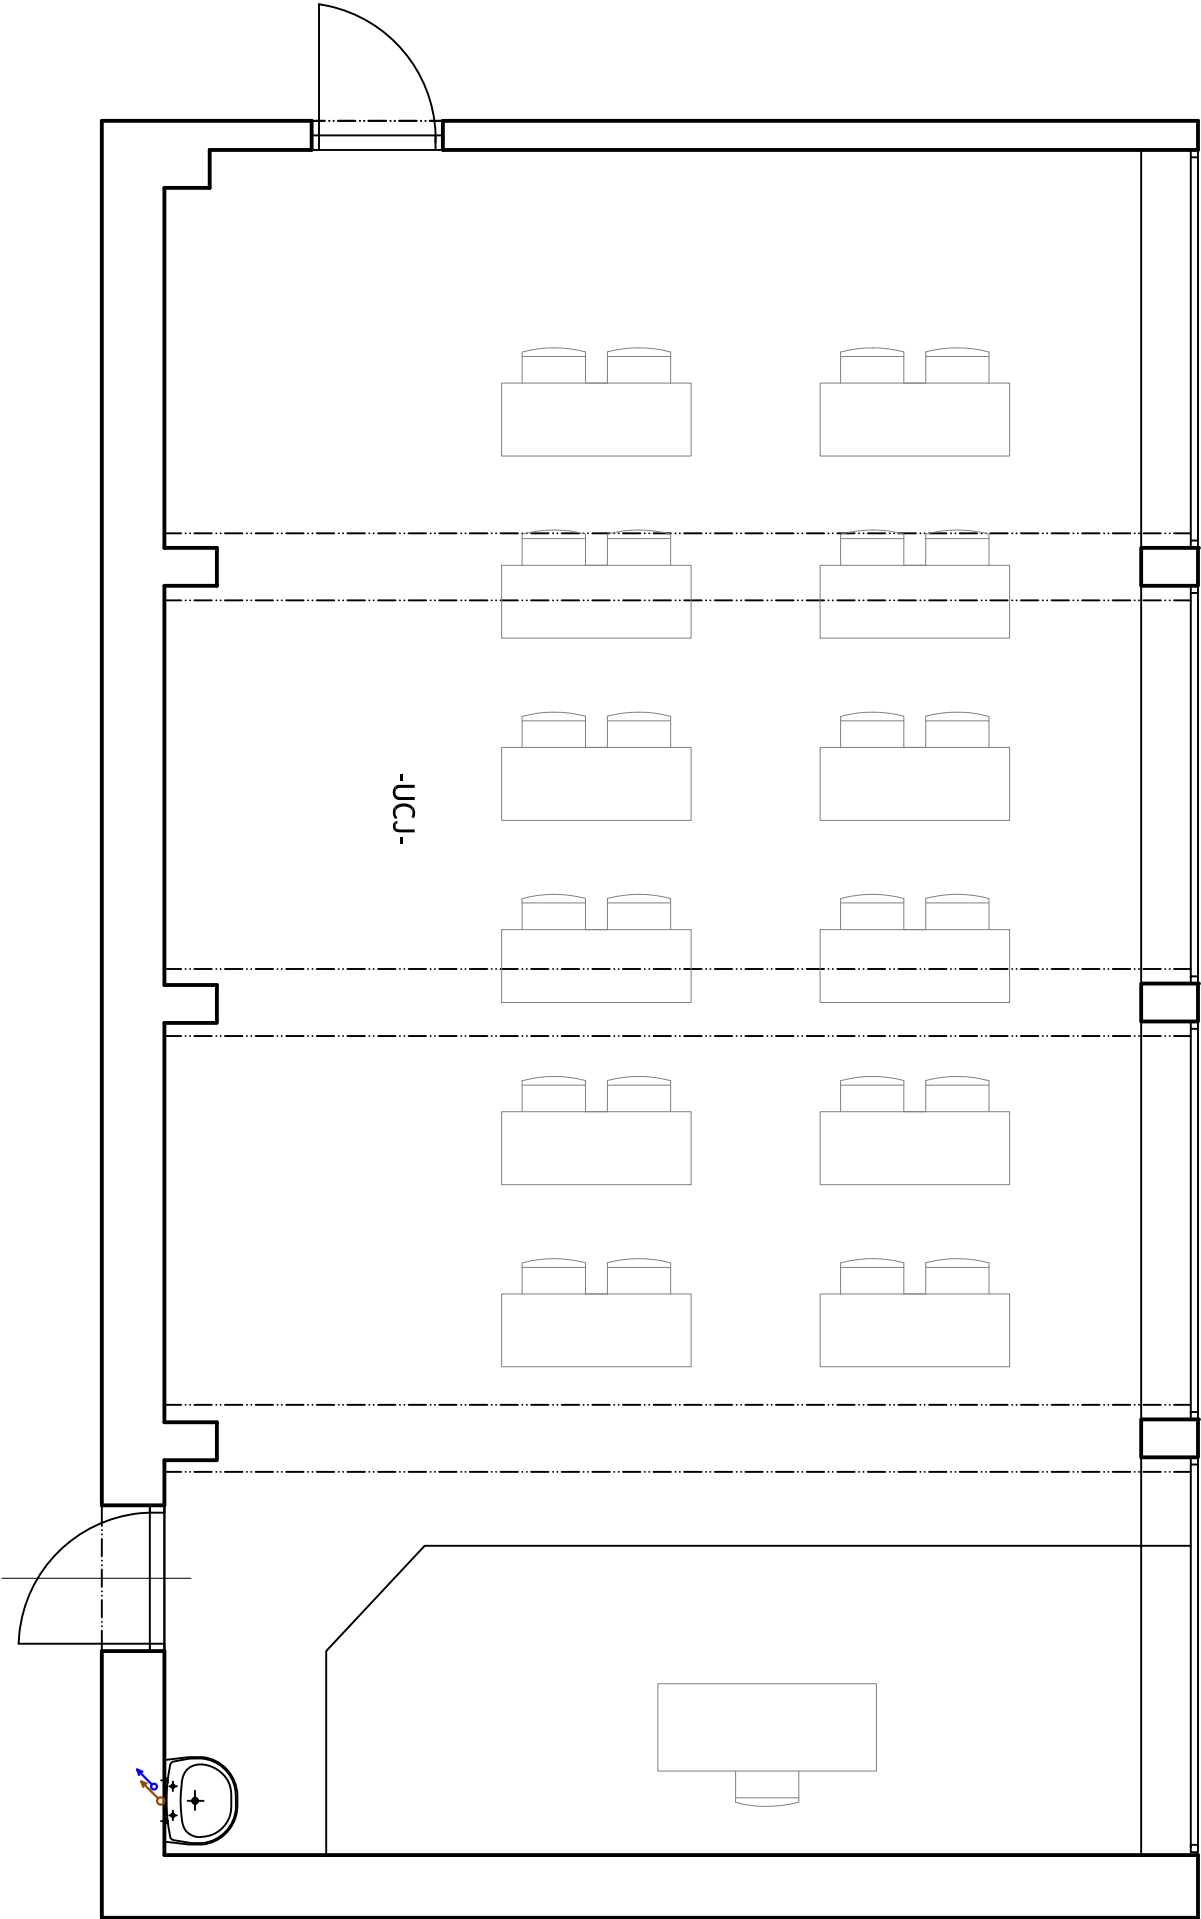

AUTOR NÁVRHU:	ING. MILOŠ SINGOVŠZKI, PhD., a.s.i.				
ZODP. PROJEKTANT:	ING. MILOŠ SINGOVŠZKI, PhD., a.s.i.				
PROJEKT. STAVBY:	ING. MILOŠ SINGOVŠZKI, PhD., a.s.i.				
VYPRACOVAL:	ING. MILOŠ SINGOVŠZKI, PhD., a.s.i.				
KONTROLOVAL:	ING. MILOŠ SINGOVŠZKI, PhD., a.s.i.				
STAVEBNÍK:	MESTO KOŠICE, TRIEDA SNP 48/A, KOŠICE				
Miesto stavby:	KRAJ: KOŠICKÝ	OKRES: KOŠICE IV	OBEC: KOŠICE - ŤAHANOVCE		
	KAT. ÚZEMIE: NOVÉ ŤAHANOVCE	Č. PARCELY: 3346/146			
NÁZOV STAVBY:	ZLEPŠENIE TECHNICKEHO VYBAVENIA				DÁTUM
	ODBORNÝCH UČEBNÍ RÔZNEHO DRUHU				NOVEMBER / 2018
	ZŠ BRUSELSKÁ 18, KOŠICE				Č. ZAKAZKY
					11/2018/PROJ
STAVEBNÝ OBJEKT:	UČEBŇA CUDZÍCH JAZYKOV				ARCH. ČÍSLO
					P 0022018
Časť:	ZTI - ZDRAVOTECHNICKÉ INŠTALÁCIE				MIERKA:
OBSAH VÝKRESU:	PÔDORYS - PŮVODNÝ STAV				ČÍSLO VÝKRESU:
					1:50
					ZTI.01

 <b>EMPROSTAV s.r.o.</b>
SVIDNÍČKA 6, 040 11 KOŠICE
tel.: + 421 (0)911 942 520
e-mail: emprostav@emprostav.sk
milos.singovszki@gmail.com
www.emprostav.sk