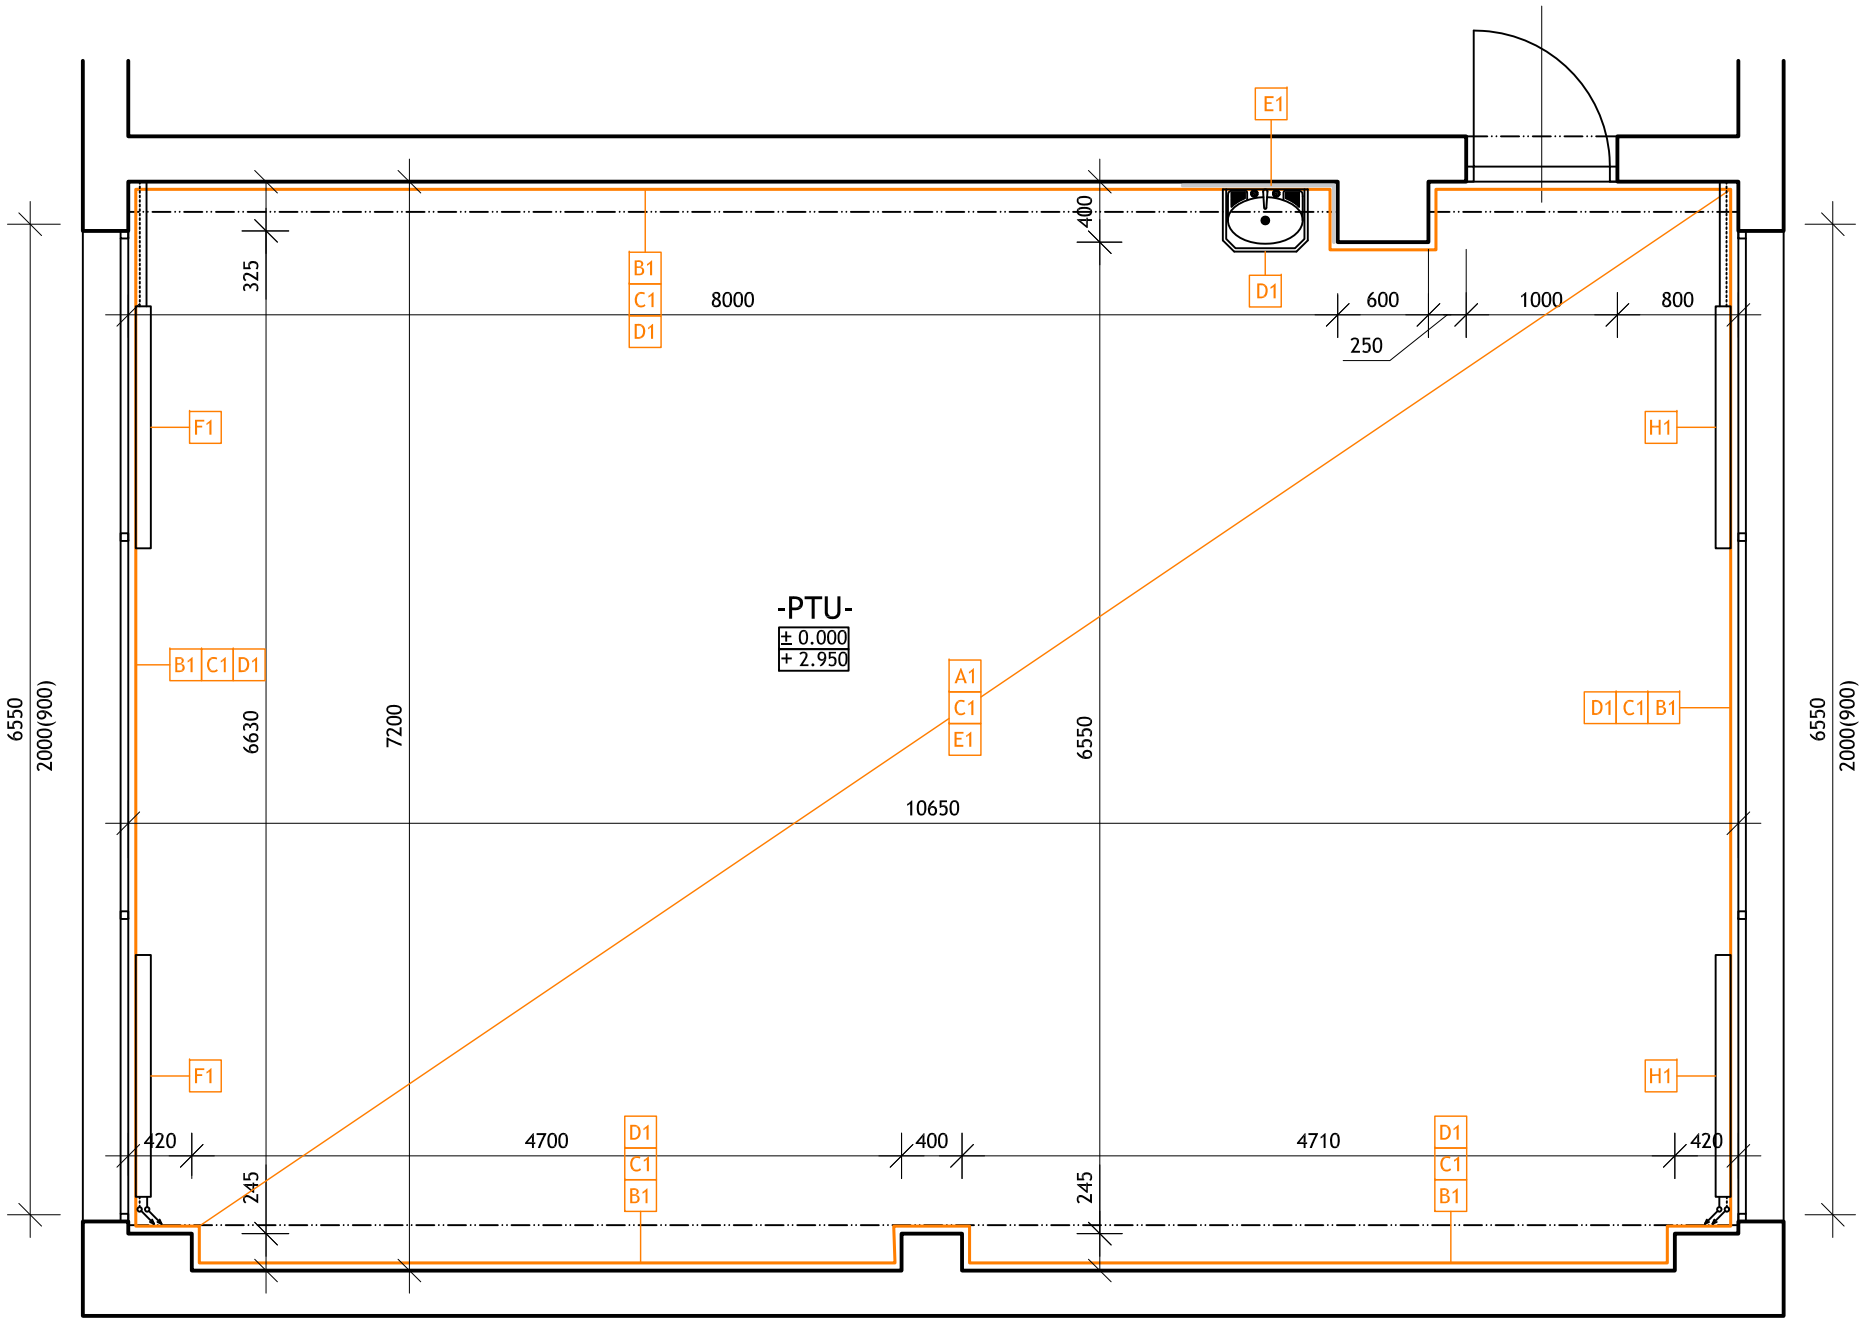

LEGENDA ÚČELU MIESTNOSTI

PODLAŽIE	OZNAČ. MIESTN.	ÚČEL MIESTNOSTI	PLOCHA m^2	POVRCHOVÁ ÚPRAVA			POZNÁMKY
				PODLAHY	STENY	STROPY	
2NP	PTU	Polytechnická učebňa	76,80	PVC krytina	VPC omietka	VPC omietka	Keramicky obklad od ±0,000 po +1,500 Sokel od ±0,000 po +1,500

LEGENDA ZNAČENIA

- A1 REALIZÁCIA NOVEJ PODLAHY - ZÁŤAŽOVÁ PVC KRYTINA
- B1 DRÁŽKOVANIE PRE ROZVODY ELEKTROINŠTALÁCIE
- C1 UNIVERZÁLNA VÁPENNOCEMENTOVÁ OMIETKA + ARMOVACIA SIEŤKA
- D1 MAĽBA STIEN, SOKEL (SYNTETICKÁ FARBA) v. 1500 mm
- E1 MAĽBA STROPU
- F1 MONTÁŽ NOVÉHO UMÝVADLA
- G1 REALIZÁCIA NOVÉHO OBKLADU v. 1500 mm
- H1 MONTÁŽ RADIÁTOROV

AUTORIZÁCIA

AUTOR NÁVRHU:	ING. MILOŠ SINGOVSZKI, PhD., a.s.i.				
ZODP. PROJEKTANT:	ING. MILOŠ SINGOVSZKI, PhD., a.s.i.				
PROJEKT. STAVBY:	ING. MILOŠ SINGOVSZKI, PhD., a.s.i.				
VYPRACOVAL:	ING. MILOŠ SINGOVSZKI, PhD., a.s.i.				
KONTROLOVAL:	ING. MILOŠ SINGOVSZKI, PhD., a.s.i.				
STAVEBNÍK:	MESTO KOŠICE, TRIEDA SNP 48/A, KOŠICE				
MIESTO STAVBY:	KRAJ: KOŠICKÝ	OKRES: KOŠICE IV	OBEC: KOŠICE - NAD JAZEROM	FORMÁT	A3
	KAT. ÚZEMIE: JAZERO	Č. PARCELY: 4260/1		STUPEŇ	
NÁZOV STAVBY:	ZLEPŠENIE TECHNICKÉHO VYBAVENIA ODBORNÝCH UČEBNÍ RÔZNEHO DRUHU ZŠ JOZEFA URBANA, JENISEJSKÁ 22, KOŠICE			DÁTUM	NOVEMBER / 2018
				Č. ZÁKAZKY	11/2018/PROJ
				ARCH. ČÍSLO	P 0022018
STAVEBNÝ OBJEKT:	POLYTECHNICKÁ UČEBŇA				
ČASŤ:	ASR - ARCHITEKTONICKÉ A STAVEBNÉ RIEŠENIE			MIERKA:	ČÍSLO VÝKRESU:
OBSAH VÝKRESU:	**PÔDORYS - NAVRHOVANÝ STAV**			1:50	**ASR.02**

EMPROSTAV s.r.o.
SVIDNÍCKA 6, 040 11 KOŠICE
tel.: + 421 (0)911 942 520
e-mail: emprostav@emprostav.sk
milos.singovszki@gmail.com
www.emprostav.sk

Copyright © 2017 EMPROSTAV spol. s r.o. Košice

! Akékoľvek zmeny, doplnky, prekresľovanie alebo rozmnožovanie tejto dokumentácie je v zmysle autorského zákona bez súhlasu projektanta neprípustné. !

! Projektová dokumentácia je vypracovaná v rozsahu na vydanie stavebného povolenia. Nie je vypracovaná v rozsahu realizačného projektu. !