
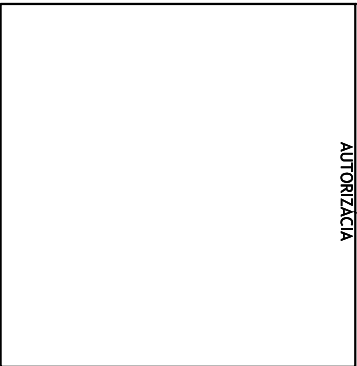



LEGENDA ÚČELU Miestnosti

PODLAŽIE	OZNAČ. MESTN.	ÚČEL MESTNOSTI	PLOCHA m ²	POVRCHOVÁ ÚPRAVA		POZNÁMKY
				PODLAHY	STROPY	
2NP	UBACH	Učebňa biológie a chémie	65,27	PVC krytina	VPC omietka	VPC omietka

LEGENDA ZNAČENIA

- POTRUBIE KANALIZÁCIE PVC DN 50
- POTRUBIE PLASTILINK STU DENÁ VODA PE-RT 26x3; IZOLOVANÉ 6 mm

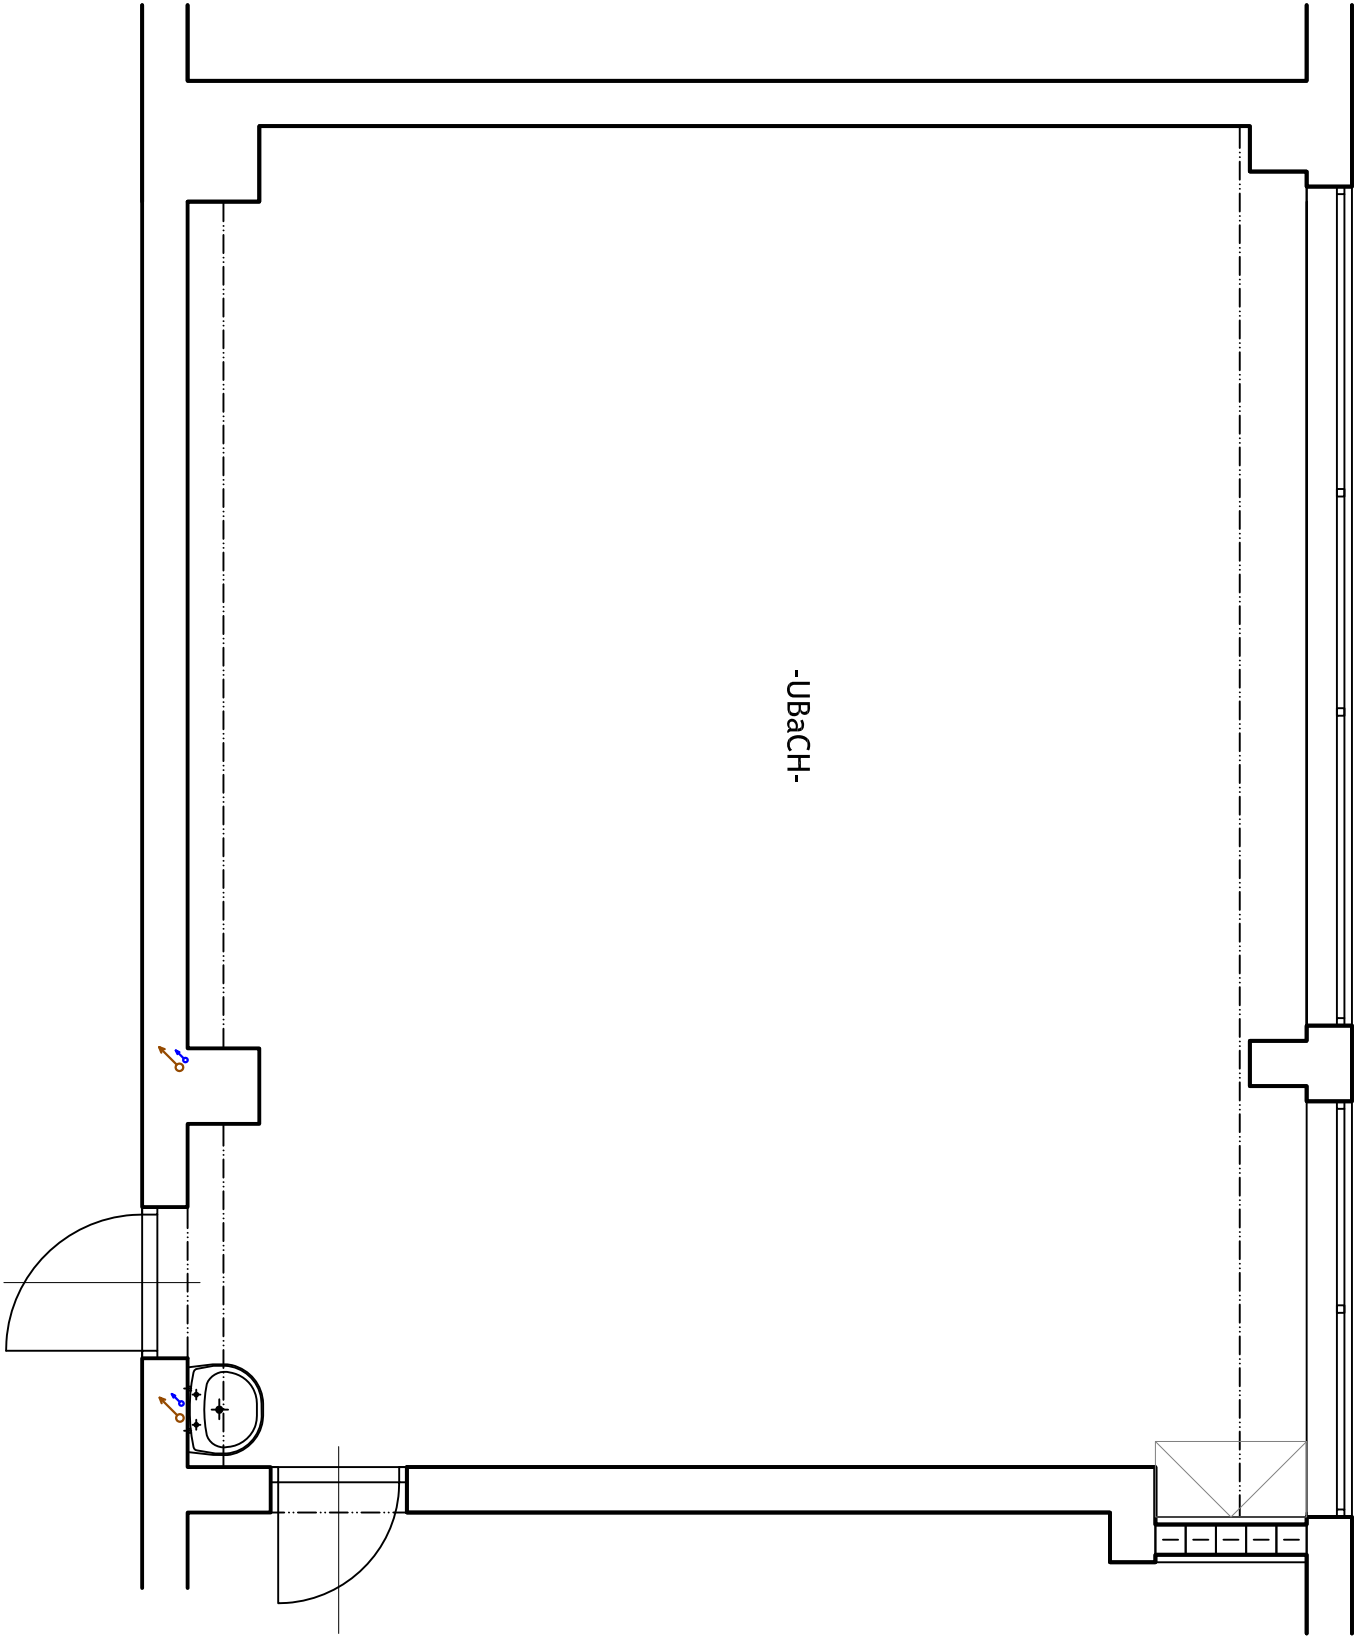

AUTOR NÁVRHU:				ING. MILOŠ SINGOVSKÝ, PHD., a.s.i.					
ZODP. PROJEKTANT:				ING. MILOŠ SINGOVSKÝ, PHD., a.s.i.					
PROJEKT. STAVBY:				ING. MILOŠ SINGOVSKÝ, PHD., a.s.i.					
VYPRACOVAL:				ING. MILOŠ SINGOVSKÝ, PHD., a.s.i.					
KONTROLOVAL:				ING. MILOŠ SINGOVSKÝ, PHD., a.s.i.					
STAVEBNÍK:				MESTO KOŠICE, TRIEDA SNP 48/A, KOŠICE					
MIESTO STAVBY:				KRAJ: KOŠICKÝ		OKRES: KOŠICE IV		OBEC: KOŠICE - NAD JAZEROM	
				KAT. ÚZEMIE: JAZERO		Č. PARCELY: 4260/1			
NÁZOV STAVBY:				ZLEPŠENIE TECHNICKEHO VYBAVENIA					
				ODBOURNÝCH ÚČEBNÝ RÔZNEHO DRUHU					
				ZŠ JOZEFA URBANA, JENISEJSKÁ 22, KOŠICE					
STAVEBNÝ OBJEKT:				ÚČEBŇA BIOLÓGIE A CHÉMIE					
ČASŤ:				ZTI - ZDRAVOTECNICKE INŠTALÁCIE					
OBSAH VÝKRESU:				PÔDORYS - PÔVODNÝ STAV					
				<div><div></div><div>EMPROSTAV s.r.o.</div><div>SVIDNÍČKA 6, 040 11 KOŠICE tel.: + 421 (0)911 942 520 e-mail: emprostlav@emprostlav.sk mllos.singovskij@gmail.com www.emprostlav.sk</div></div>					
				FORMÁT		A3			
				STUPEŇ					
				DÁTUM		NOVEMBER / 2018			
				Č. ZÁKAZKY		11/2018/PROJ			
				ARCH. ČÍSLO		P 0022018			
MIERKA:				1:50					
				ČÍSLO VÝKRESU:		ZTI.01			

! Akékoľvek zmeny, doplnky, prekresľovanie alebo rozmožovanie tejto dokumentácie je v zmysle autorského zákona bez súhlasu projektanta neprípustné. !
! Projektová dokumentácia je vypracovaná v rozsahu na vydanie stavebného povolenia. Nie je vypracovaná v rozsahu realizáčného projektu. !
Copyright © 2017 EMPROSTAV spol. s r.o. Košice