


LEGENDA MIESTNOSTÍ

OZNAČ. MIESTN.	ÚČEL MIESTNOSTI	PLOCHA m²	POVRCHOVÁ ÚPRAVA			POZNÁMKY
			PODLAHY	STENY	STROPY	
PTU	PolYTECHNICKÁ učebňa	76,16	PVC krytina	VPC omietka	VPC omietka	KEP0207/03/2018 od ±0,000 pd ±1,500 Soľad od ±0,000 pd ±1,500


LEGENDA ZNAČENIA

- 1KOVOVÁ SKRIŇA NA NÁRADIE 2x
- 2MOBILNÉ PRACOVISKO ŽIAKA NA OBRÁBANIE KOVOV SO ZÁVESNÝM PANELOM 5x
- 3MOBILNÉ PRACOVISKO ŽIAKA NA OBRÁBANIE DREVA SO ZÁVESNÝM PANELOM 5x
- 4MOBILNÉ PRACOVISKO NA VRTANIE, PÍLENIE A BRÚSENIE SO ZÁVESNÝM PANELOM 3x
- 5PRACOVISKO UČITEĽA (KATEDRA+STOLIČKA+KONTAJNER) (1x)
- 6MOBILNÉ PRACOVISKO UČITEĽA NA OBRÁBANIE KOVOV A DREVA SO SÁVESNÝM PANELOM 1x

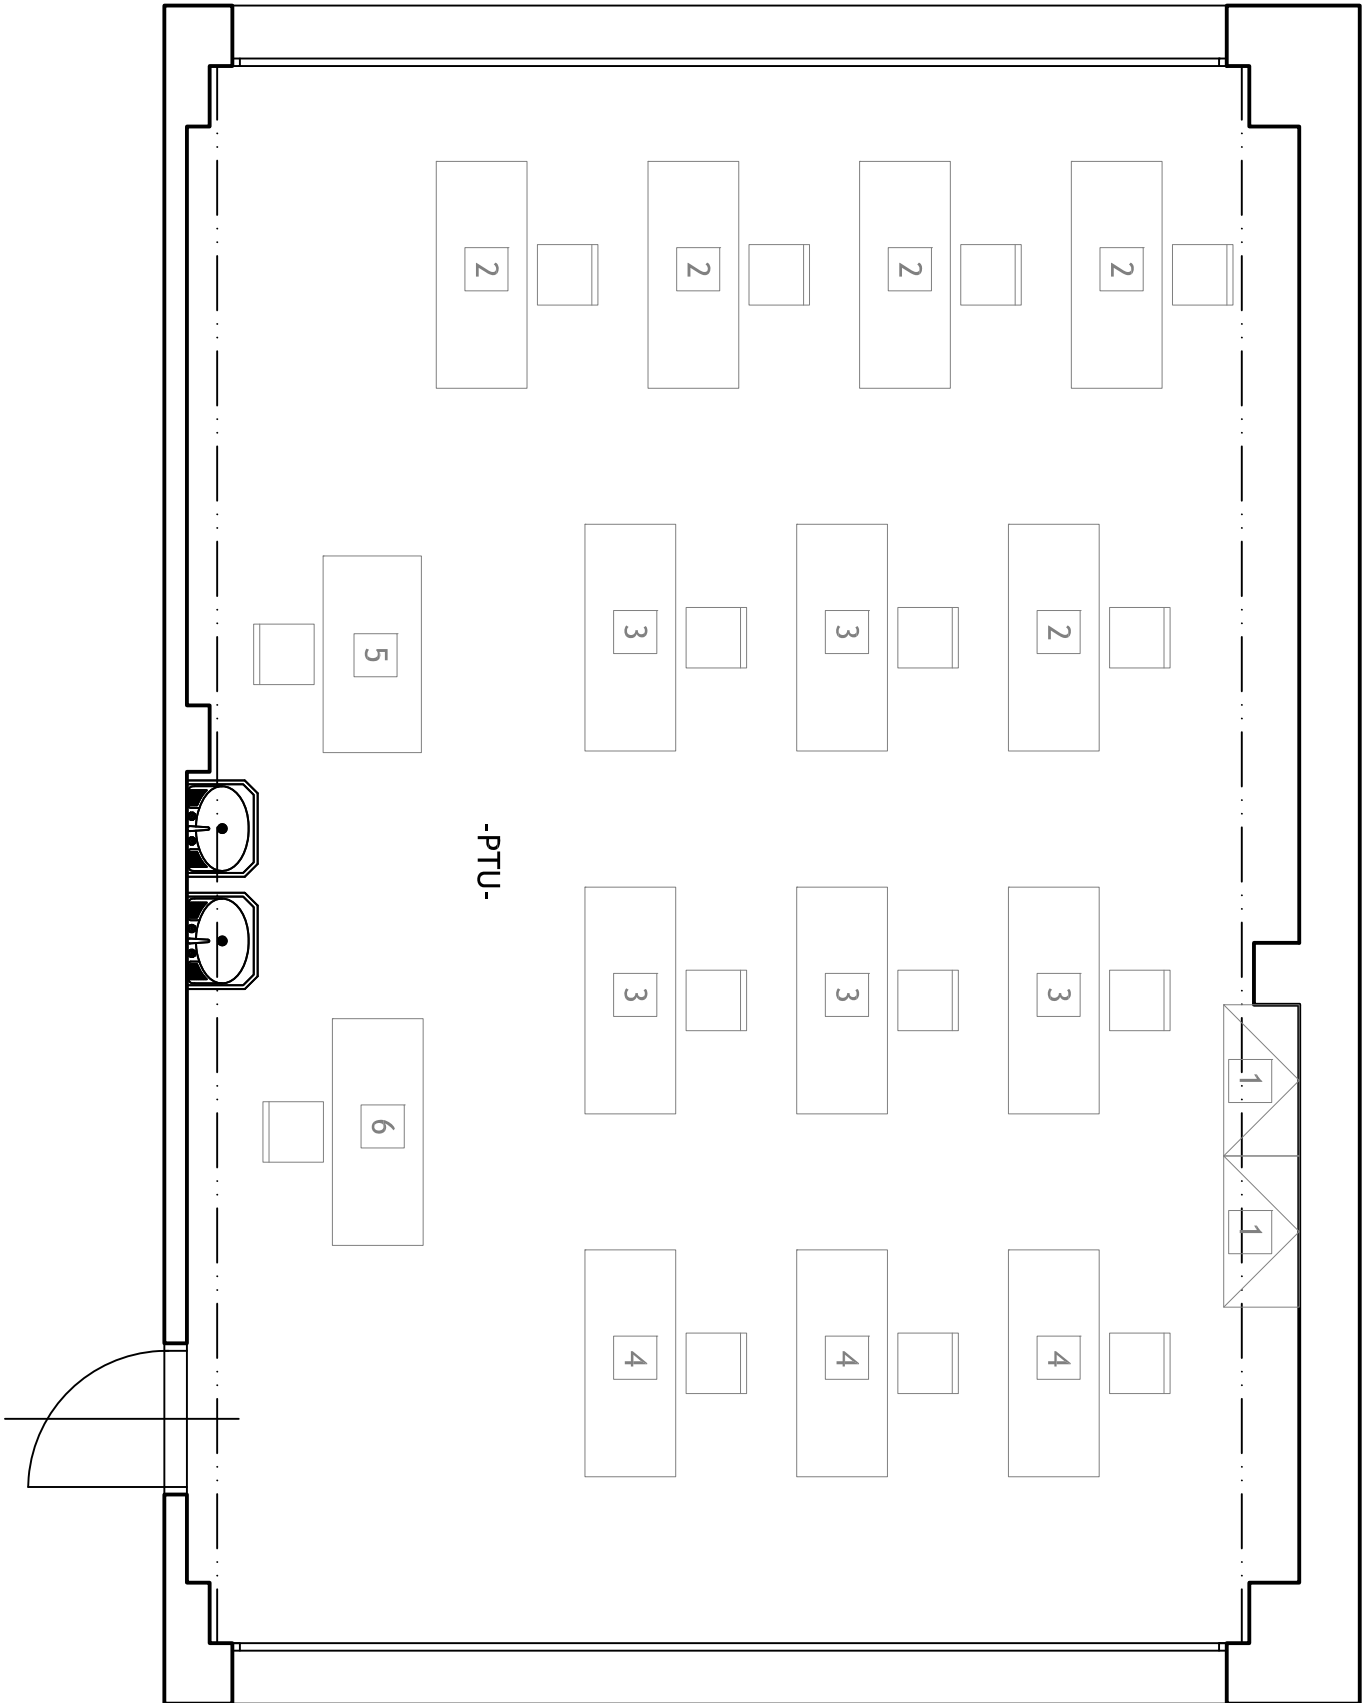

AUTORIZÁCIA

AUTOR NÁVRHU:	ING. MILOŠ SINGOVSKÝ, PhD., a.s.i.		
ZODP. PROJEKTANT:	ING. MILOŠ SINGOVSKÝ, PhD., a.s.i.		
PROJEKT. STAVBY:	ING. MILOŠ SINGOVSKÝ, PhD., a.s.i.		
VYPRACOVAL:	ING. MILOŠ SINGOVSKÝ, PhD., a.s.i.		
KONTROLOVAL:	ING. MILOŠ SINGOVSKÝ, PhD., a.s.i.		
STAVEBNÍK:	MESTO KOŠICE, TRIEDA SNP 48/A, KOŠICE		
MIESTO STAVBY:	KRAJ: KOŠICKÝ	OKRES: KOŠICE III	OBEČ: KOŠICE - DARGOVSKÝCH HRDINOV
	KAT. ÚZEMIE: FURČA	Č. PARCELY: 2845	
NÁZOV STAVBY:	ZLEPŠENIE TECHNICKEHO VYBAVENIA ODBORNÝCH UČEBNÍ RÔZNEHO DRUHU ZŠ KROSNĽANSKÁ 2, KOŠICE		
STAVEBNÝ OBJEKT:	POLYTECHNICKÁ UČEĽŇA		
ČASŤ:	ASR - ARCHITEKTONICKÉ A STAVEBNÉ RIŠENIE		
OBSAH VÝKRESU:	PÔDORYS - DISPOZÍCIA		

 EMPROSTAV s.r.o.	
SVIHNICKÁ 6, 040 11 KOŠICE	
tel.: + 421 (0)911 942 520	
e-mail: emprostav@emprostav.sk	
milos.singovskiy@gmail.com	
www.emprostav.sk	

FORMÁT	A3
STUPEŇ	
DÁTUM	NOVEMBER / 2018
Č. ZÁKAZKY	11/2018/PROJ
ARCH. ČÍSLO	P 0022018
MIERKA:	
1:50	ČÍSLO VÝKRESU: ASR.03

Copyright © 2017 EMPROSTAV spol. s r.o. Košice

! Akékoľvek zmeny, doplnky, prekršľovanie alebo rozmnožovanie tejto dokumentácie je v zmysle autorského zákona bez súhlasu projektanta neprípustné. !

! Projektová dokumentácia je vypracovaná v rozsahu na vydanie stavebného povolenia. Nie je vypracovaná v rozsahu realizáčného projektu. !