

LEGENDA MIESTNOSTÍ

OZNAČ. MIESTN.	ÚČEL MIESTNOSTI	PLOCHA m ²	POVRCHOVÁ ÚPRAVA			POZNÁMKY
			PODLAHY	STENY	STROPY	
UF	Učebňa fyziky	76,32	PVC krytina	VPC omietka	VPC omietka	Meraný objekt od ±0,000 do ±1,500 Sokol od ±0,000 po ±1,500

LEGENDA ZNAČENIA

- 1



MOBILNÉ LABORATORNE PRACOVISKO UČITEĽA (1x)
- 2


PRACOVISKO UČITEĽA (KATEDRA+STOLIČKA+KONTAJNER) (1x)
- 3

ŽIACKY STÔL - DVOJMIESTNY (8x)
- 4

MOBILNÉ LABORATORNE PRACOVISKO ŽIAKA - DVOJMIESTNE (8x)
- 5

BEZPEČNOSTNÁ SKRIŇA NA CHEMIKÁLIE

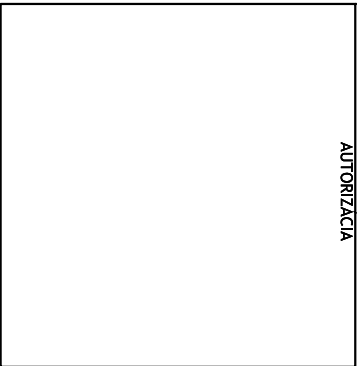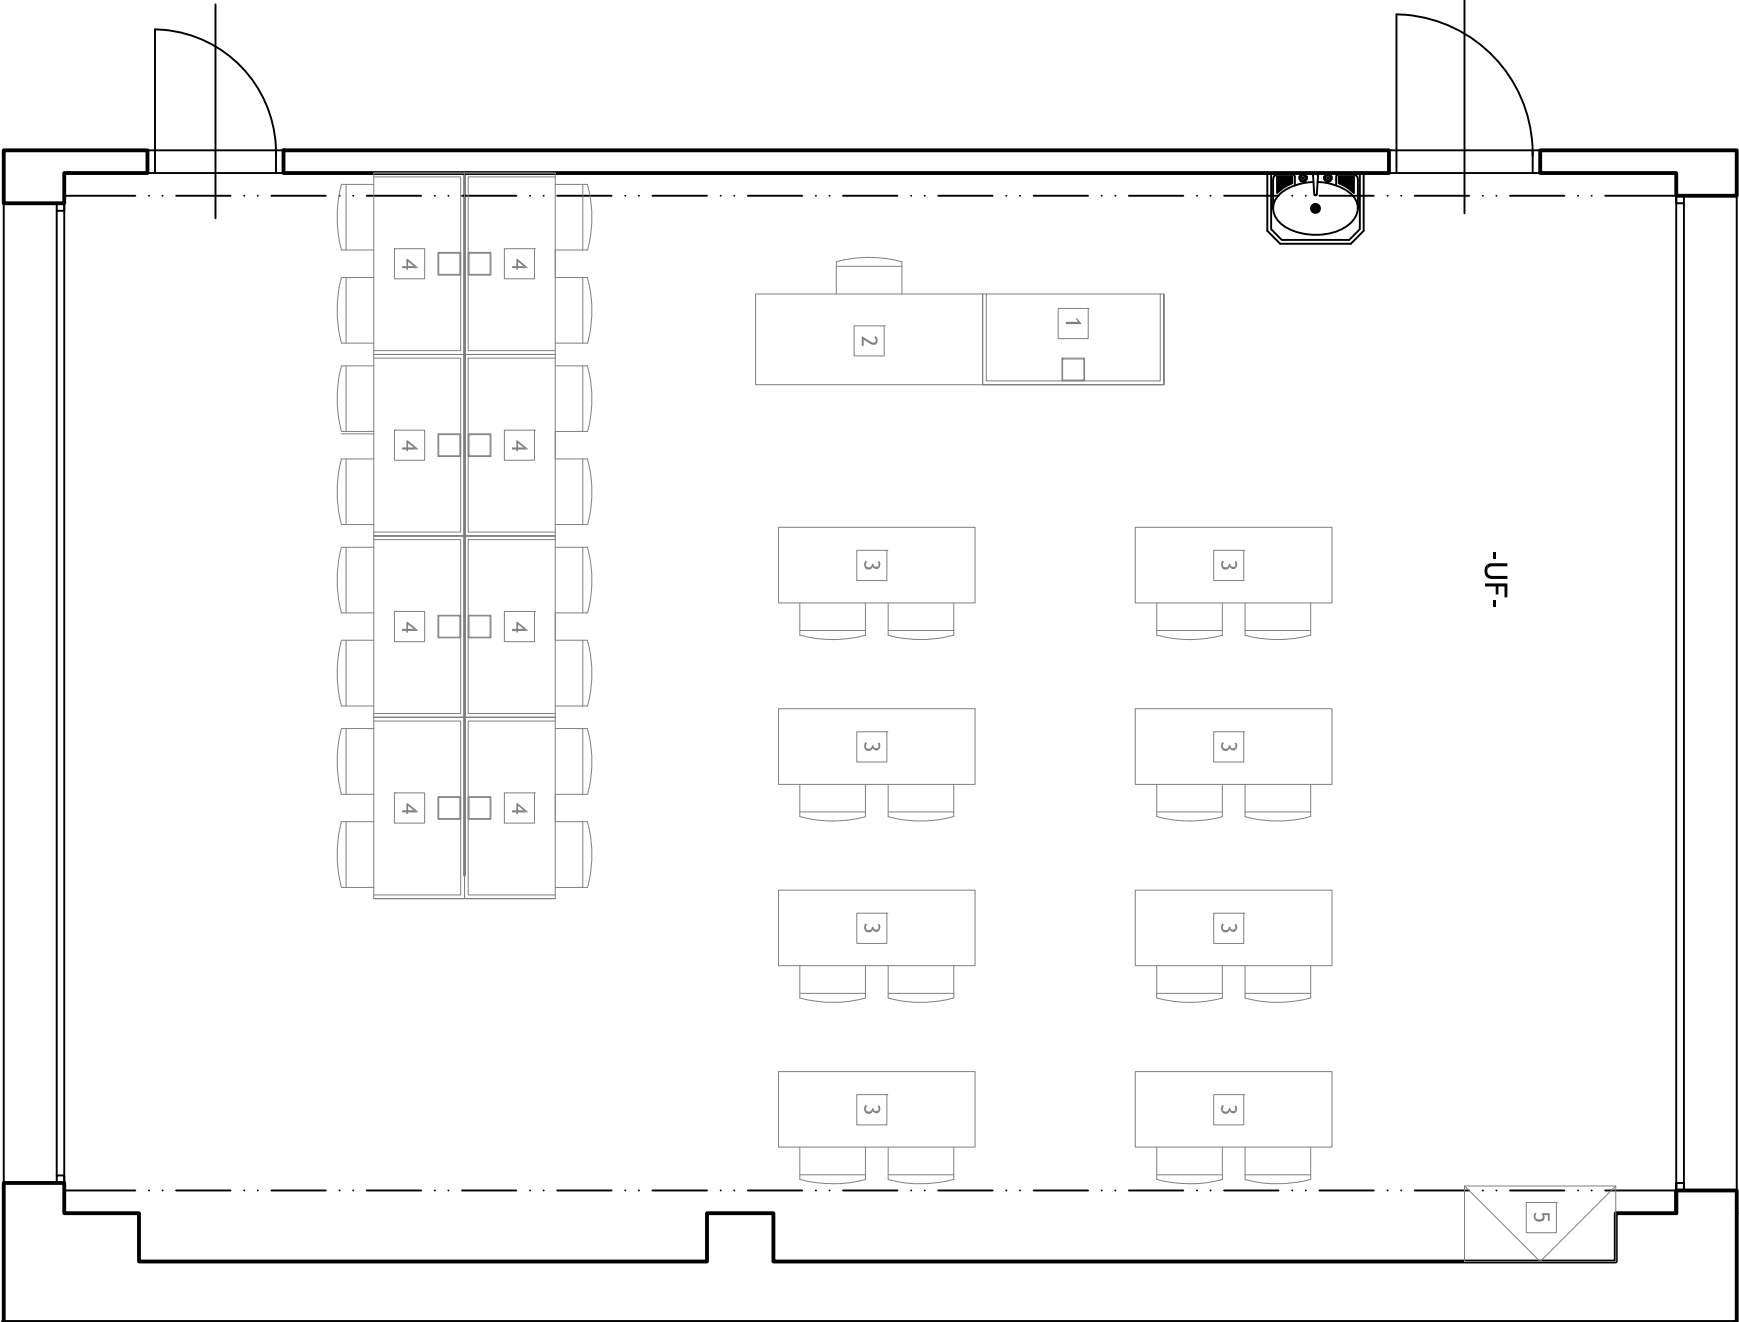

AUTOR NÁVRHU:	ING. MILOŠ SINGOVSKÝ, PhD., a.s.i.			<div>EMPROSTAV s.r.o. SVIDNÍČKA 6, 040 11 KOŠICE tel.: + 421 (0)911 942 520 e-mail: emprostav@emprostav.sk mllos.singovskii@gmail.com www.emprostav.sk</div>	
ZODP. PROJEKTANT:	ING. MILOŠ SINGOVSKÝ, PhD., a.s.i.				
PROJEKT. STAVBY:	ING. MILOŠ SINGOVSKÝ, PhD., a.s.i.				
VYPRACOVAL:	ING. MILOŠ SINGOVSKÝ, PhD., a.s.i.				
KONTROLOVAL:	ING. MILOŠ SINGOVSKÝ, PhD., a.s.i.				
STAVEBNÍK:	MESTO KOŠICE, TRIEDA SNP 48/A, KOŠICE			FORMÁT	
MIESTO STAVBY:	KRAJ: KOŠICKÝ	OKRES: KOŠICE III	OBEČ: KOŠICE - DARGOVSKÝCH HRDINOV		
	KAT. ÚZEMIE: FURČA	Č. PARCELY: 2845		STUPEŇ	A3
NÁZOV STAVBY:	ZLEPŠENIE TECHNICKEHO VYBAVENIA ODBORNÝCH UČEBNÍ RÔZNEHO DRUHU ZŠ KROSNĽANSKA 2, KOŠICE			DÁTUM	NOVEMBER / 2018
				Č. ZÁKAZKY	11/2018/PROJ
				ARCH. ČÍSLO	P 0022018
STAVEBNÝ OBJEKT:	UČEBŇA FYZIKY				
ČASŤ:	ASR - ARCHITEKTONICKÉ A STAVEBNÉ RIEŠENIE			MIERKA:	
OBSAH VÝKRESU:	PÔDORYS - DISPOZÍCIA			1:50	ČÍSLO VÝKRESU: ASR.03

! Akékoľvek zmeny, doplnky, prekresľovanie alebo rozmožňovanie tejto dokumentácie je v zmysle autorského zákona bez súhlasu projektanta neprípustné. !
! Projektová dokumentácia je vypracovaná v rozsahu na vydanie stavebného povolenia. Nie je vypracovaná v rozsahu realizovateľného projektu. !

Copyright © 2017 EMPROSTAV spol. s r.o. Košice