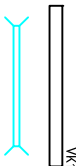
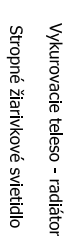



LEGENDA MIESTNOSTÍ


OZNAČ. MIESTN.	ÚČEL MIESTNOSTI	PLOCHA m²	POVRCHOVÁ ÚPRAVA			POZNÁMKY
			PODLAHY	STENY	STROPY	
PTU	Polytechnická učebňa	76,16	PVC krytina	VPC omietka	VPC omietka	Stropná výška: 2,50 m od ±0,000 od +1,350 od ±0,000 od +1,350


LEGENDA ZNAČENIA


- 

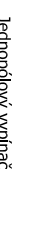
Vykurovacie teleso - radiátor
- 

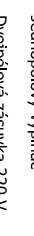
Stropné žiarňkové svetidlo
- 

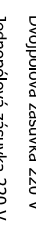
Stropné žiarňkové svetidlo
- 

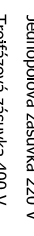
Nástenné žiarňkové svetidlo
- 

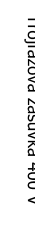
Odpadové potrubie
- 


Dvoj pólový vypínač
- 

Jednopolový vypínač
- 

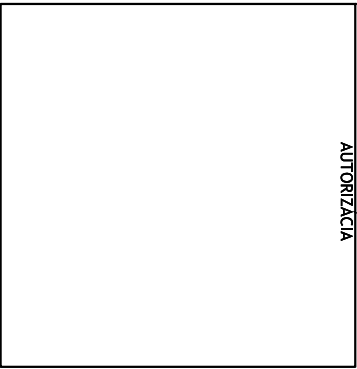
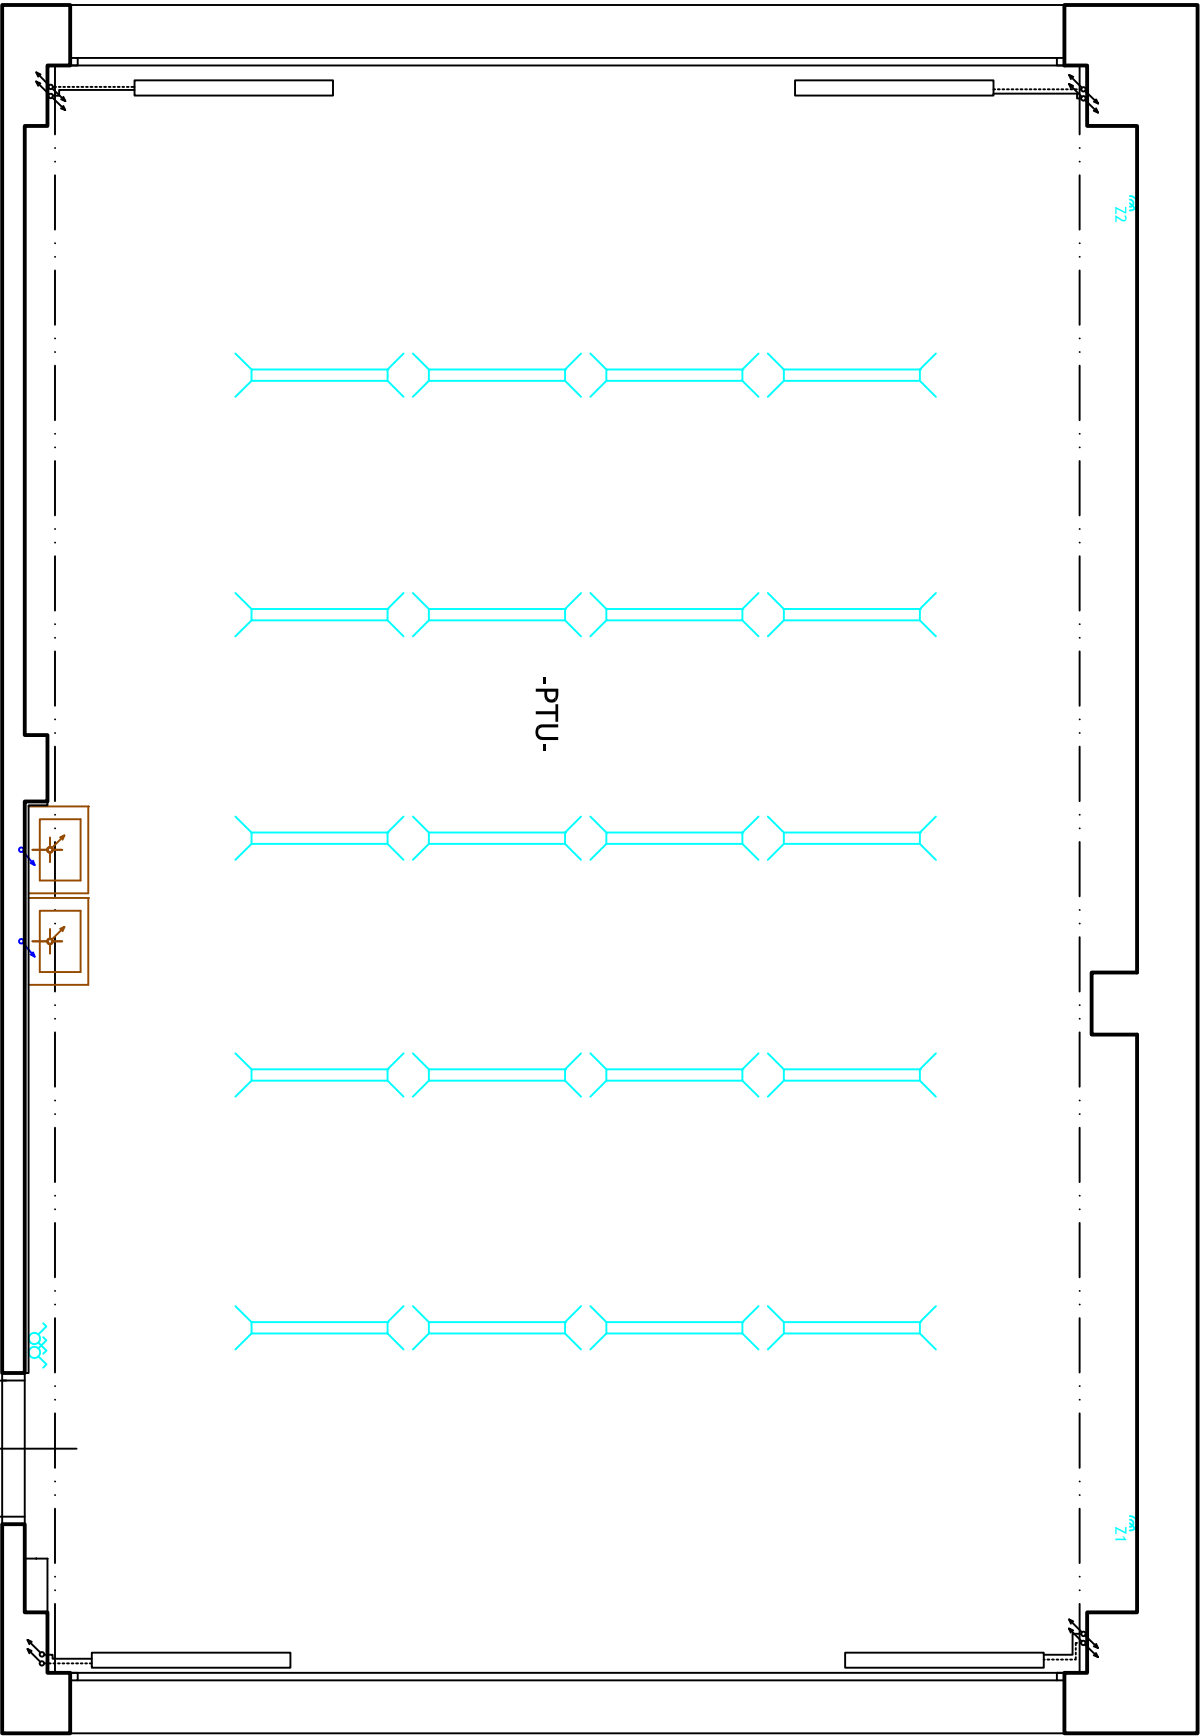
Dvojpolová zásuvka 220 V
- 

Jednopolová zásuvka 220 V
- 

Trojfázová zásuvka 400 V
- 

Vodovodné potrubie
- 

Výškové armatúra



AUTOR NÁVRHU:	ING. MILOŠ SINGOVSKÝ, PhD., a.s.i.				
ZODP. PROJEKTANT:	ING. MILOŠ SINGOVSKÝ, PhD., a.s.i.				
PROJEKT. STAVBY:	ING. MILOŠ SINGOVSKÝ, PhD., a.s.i.				
VYPRACOVAL:	ING. MILOŠ SINGOVSKÝ, PhD., a.s.i.				
KONTROLOVAL:	ING. MILOŠ SINGOVSKÝ, PhD., a.s.i.				
STAVEBNÍK:	MESTO KOŠICE, TRIEDA SNP 48 / A, KOŠICE				
MIESTO STAVBY:	KRAJ: KOŠICKÝ	OKRES: KOŠICE III	OBEČ: KOŠICE - DARGOVSKÝCH HRDINOV		FORMÁT
	KAT. ÚZEMIE: FURČA		Č. PARCELY: 2845		
NÁZOV STAVBY:	ZLEPŠENIE TECHNICKÉHO VYBAVENIA ODBORNÝCH UČEBNÍ RÔZNEHO DRUHU ZŠ KROSNĽANSKA 2, KOŠICE				STUPEŇ
					DÁTUM
					Č. ZÁKAZKY
STAVEBNÝ OBJEKT:	POLYTECHNICKÁ UČEĽŇA				ARCH. ČÍSLO
					P 0022018
ČASŤ:	ELI - ELEKTROINŠTALÁCIA				MIERKA:
OBSAH VÝKRESU:	PÔDORYS - PÔVODNÝ STAV				ČÍSLO VÝKRESU:
					1:50
					ELI.01

Copyright © 2017 EMPROSTAV spol. s r.o. Košice

! Akékoľvek zmeny, doplnky, prekrášľovanie alebo rozširovanie tejto dokumentácie je v zmysle autorského zákona bez súhlasu projektanta neprípustné. !

! Projektová dokumentácia je vypracovaná v rozsahu na vydanie stavebného povolenia. Nie je vypracovaná v rozsahu realizovateľného projektu. !