
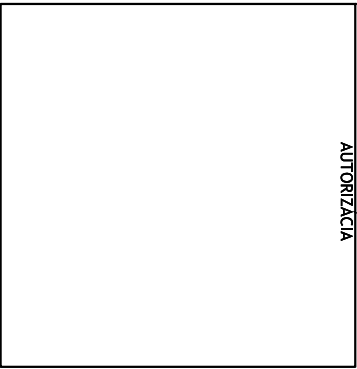


LEGENDA MIESTNOSTÍ

OZNAČ. MIESTN.	ÚČEL MIESTNOSTI	PLOCHA m²	POVRCHOVÁ ÚPRAVA			POZNÁMKY
			PODLAHY	STENY	STROPY	
BIO	Učebňa biológie	72,61	PVC krytina	VPC omietka	VPC omietka	Komplexná úprava Strop ±4,000 Po +1,500 Sošiel od ±0,000 Po +1,250

LEGENDA ZNAČENIA

- POTRUBIE KANALIZÁCIE PVC DN 50
- POTRUBIE PLASTHLINIK STUDENÁ VODA PE-RT 26x3; IZOLOVANÉ 6 mm

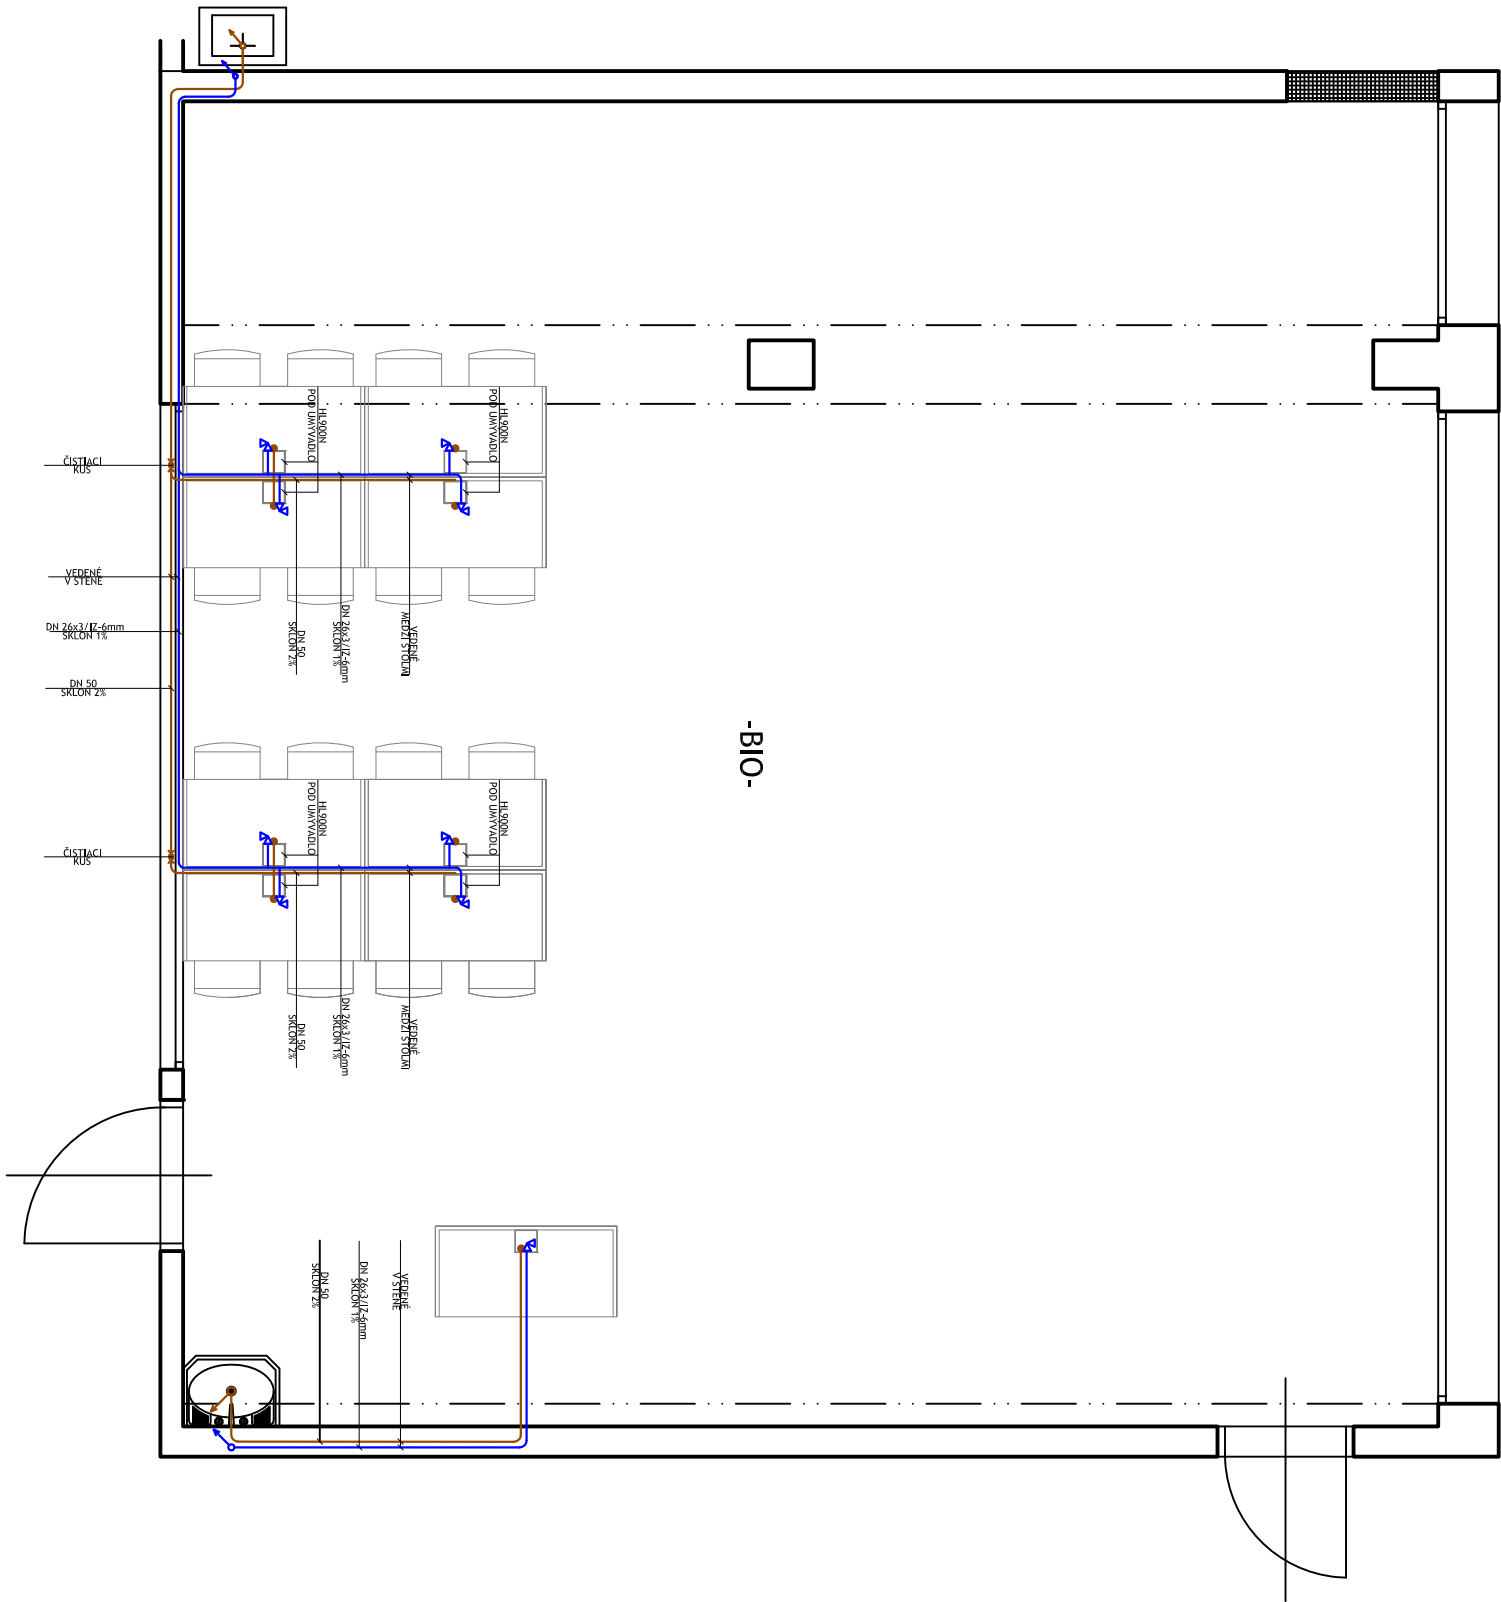

**EMPROSTAV s.r.o.**

SVIDNÍČKA 6, 040 11 KOŠICE  
tel.: + 421 (0)911 942 520  
e-mail: emprostlav@emprostlav.sk  
milos.singovszki@gmail.com  
www.emprostlav.sk

AUTOR NÁVRHU:				ING. MILOŠ SINGOVSKÝ, PhD., a.s.i.			
ZODP. PROJEKTANT:				ING. MILOŠ SINGOVSKÝ, PhD., a.s.i.			
PROJEKT. STAVBY:				ING. MILOŠ SINGOVSKÝ, PhD., a.s.i.			
VYPRACOVAL:				ING. MILOŠ SINGOVSKÝ, PhD., a.s.i.			
KONTROLOVAL:				ING. MILOŠ SINGOVSKÝ, PhD., a.s.i.			
STAVEBNÍK:				MESTO KOŠICE, TRIEDA SNP 48/A, KOŠICE			
MIESTO STAVBY:		KRAJ: KOŠICKÝ	OKRES: KOŠICE III	OBEČ: KOŠICE - DARGOVSKÝCH HRDINOV			
		KAT. ÚZEMIE: FURČA	Č. PARCELY: 2845				
NÁZOV STAVBY:		ZLEPŠENIE TECHNICKEHO VYBAVENIA					
		ODBOBNÝCH UČEBNÝ RÔZNEHO DRUHU					
STAVEBNÝ OBJEKT:		ZŠ KROSNĽANSKA 2, KOŠICE					
		UČEBŇA BIOLOGIE					
ČAŠŤ:	ZTI - ZDRAVOTECHNICKÉ INŠTALÁCIE						
OBSAH VÝKRESU:	PÔDORYS - NAVRHOVANÝ STAV						
FORMÁT		A3					
STUPEŇ							
DÁTUM		NOVEMBER / 2018					
Č. ZÁKAZKY		11/2018 /PROJ					
ARCH. ČÍSLO		P 0022018					
MIERKA:		ČÍSLO VÝKRESU:					
1:50		ZTI.02					

Copyright © 2017 EMPROSTAV spol. s r.o. Košice

! Akékoľvek zmeny, doplnky, prekrášľovanie alebo rozmožňovanie tejto dokumentácie je v zmysle autorského zákona bez súhlasu projektanta neprípustné. !

! Projektová dokumentácia je vypracovaná v rozsahu na vydanie stavebného povolenia. Nie je vypracovaná v rozsahu realizáčného projektu. !