


LEGENDA MIESTNOSTÍ

číslo miestnosti	účel miestnosti	plocha		úprava povrchov	
		[m²]	podlahy	steny	
1.01	ÚČEBŇA BIOLÓGIE A CHÉMIE	69,18	PVC (LINOLEUM)	VPC + SYNTETICKÁ FARBA	
PLOCHA CELKOM		69,18			

LEGENDA ZNAČENIA

- A1REALIZÁCIA NOVEJ PODLAHY - PVC KRYTINA LEPENÁ PRIAMO NA PODKLAD
- B1DRAŽKOVANIE PRE ROZVODY ELEKTROINŠTALÁCIE
- C1UNIVERZÁLNA VÁPENNOCEMENTOVÁ OMIETKA + ARMOVACIA SIETKA
- D1MALBA STIEN, SOKEL (SYNTETICKÁ FARBA) V. 1500 mm
- E1MALBA STROPU
- F1MONTÁŽ NOVÉHO UMÝVADLA
- G1REALIZÁCIA NOVÉHO OBKLADU V. 1500 mm
- H1REALIZÁCIA PREDSDADENEJ SDK PRIEČKY NA ZTI INŠTALÁCIE
- I1MONTÁŽ RADIÁTOROV

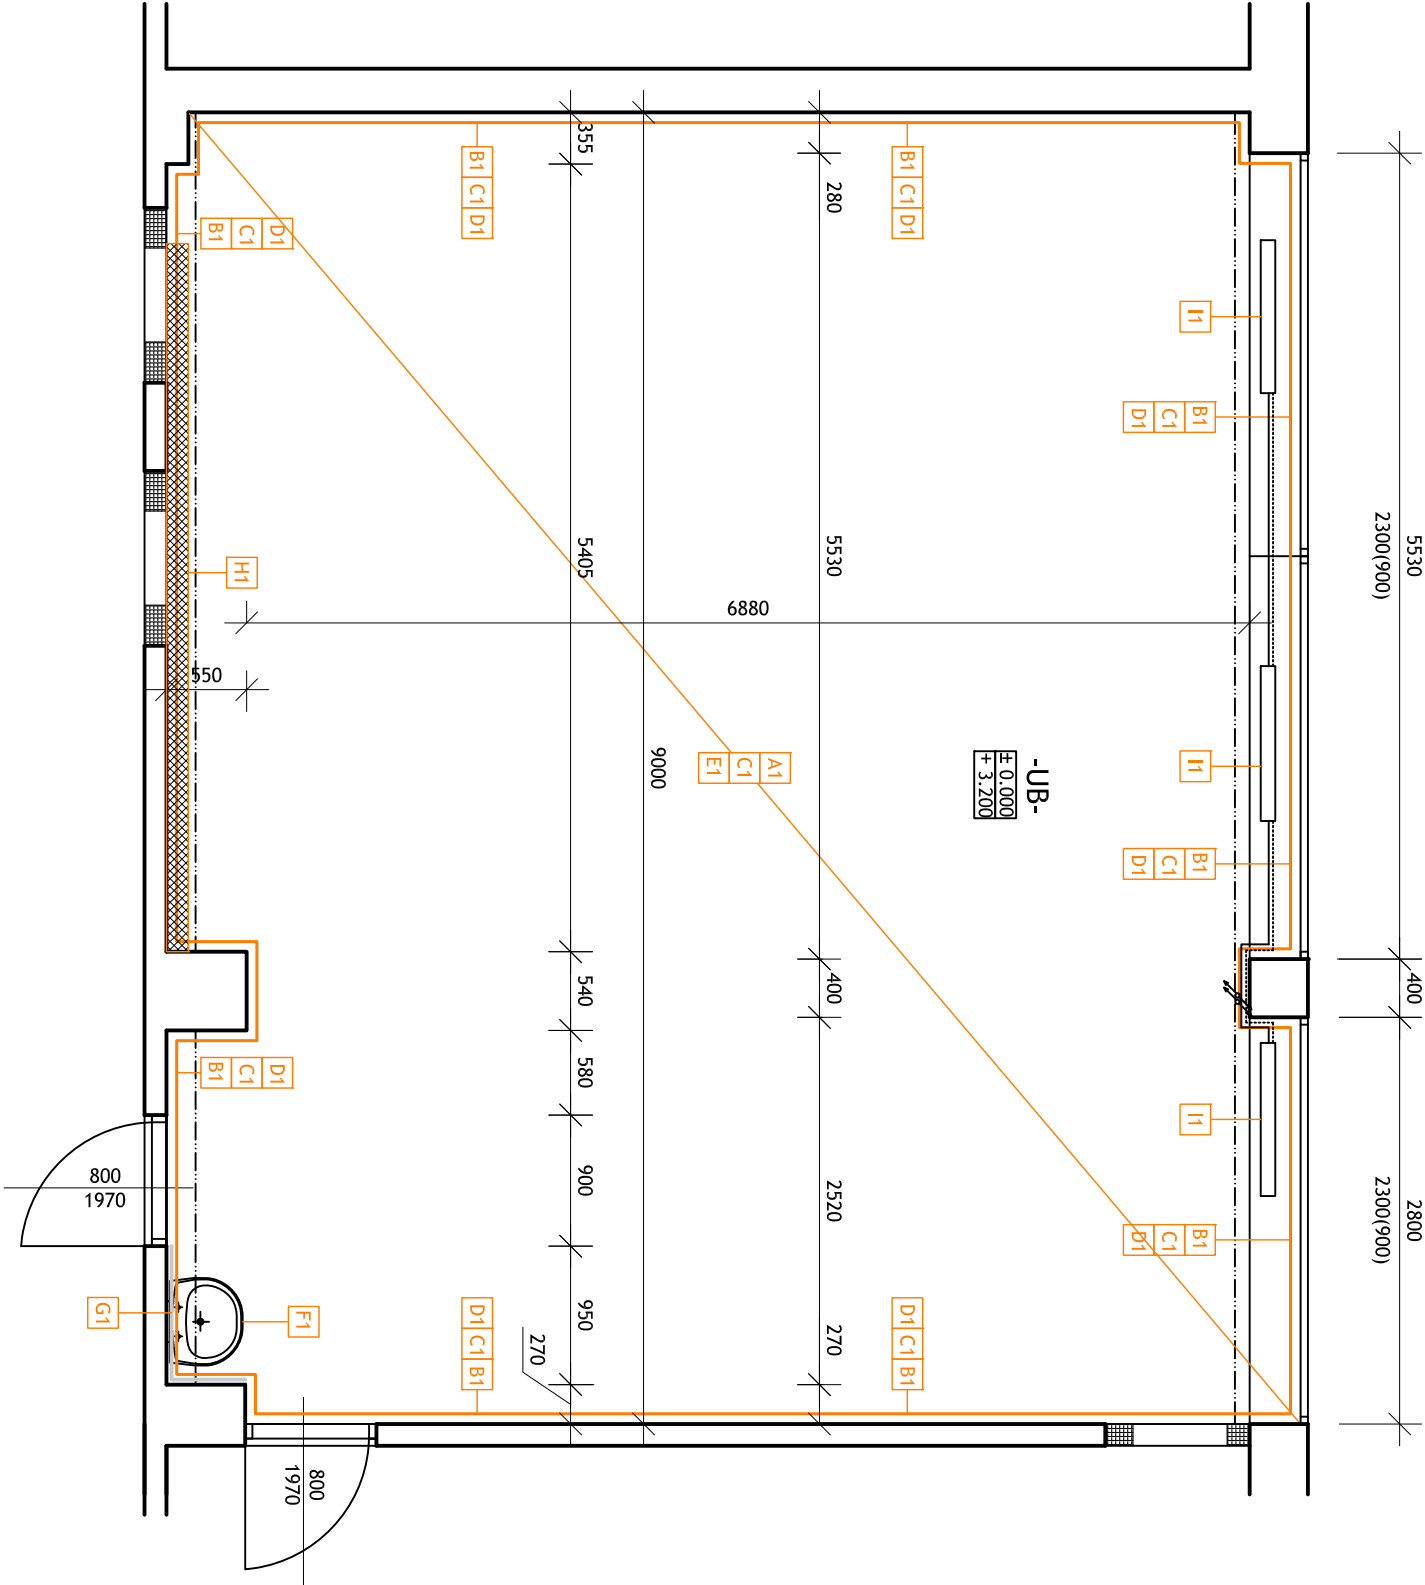

AUTOR NÁVRHU:	ING. MILOŠ SINGOVSKÝ, PhD., a.s.i.	<div><div><div></div></div><div>EMPROSTAV s.r.o.</div><div>SVIDNÍČKA 6, 040 11 KOŠICE</div><div>tel.: + 421 (0)911 942 520</div><div>e-mail: emprostav@emprostav.sk</div><div>mls.singovszki@gmail.com</div><div>www.emprostav.sk</div></div>	
ZODP. PROJEKTANT:	ING. MILOŠ SINGOVSKÝ, PhD., a.s.i.		
PROJEKT. STAVBY:	ING. MILOŠ SINGOVSKÝ, PhD., a.s.i.		
VYPRACOVAL:	ING. MILOŠ SINGOVSKÝ, PhD., a.s.i.		
KONTROLOVAL:	ING. MILOŠ SINGOVSKÝ, PhD., a.s.i.		
STAVEBNÍK:	MESTO KOŠICE, TRIEDA SNP 48/A, KOŠICE	FORMÁT	A3
Miesto stavby:	KRAJ: KOŠICKÝ	OKRES: KOŠICE I	OBEC: KOŠICE - STARÉ MESTO
	KAT. ÚZEMIE: HUŠŤÁKY	Č. PARCELY: 3808/1	
NÁZOV STAVBY:	ZLEPŠENIE TECHNICKEHO VYBAVENIA ODBORNÝCH ÚČEBNÍ RÔZNEHO DRUHU ZŠ NÁM. L. NOVOMESKÉHO 2, KOŠICE		DÁTUM
			NOVEMBER / 2018
			Č. ZÁKAZKY
			11/2018/PROJ
			ARCH. ČÍSLO
			P 0022018
STAVEBNÝ OBJEKT:	ÚČEBŇA BIOLÓGIE A CHÉMIE		
Časť:	ASR - ARCHITEKTONICKÉ A STAVEBNÉ RIŠENIE		MIERKA:
OBSAH VÝKRESU:	PŮDORYS - NAVRHOVANÝ STAV		ČÍSLO VÝKRESU:
			1:50
			ASR.02

! Akékoľvek zmeny, doplnky, prekrškovanie alebo rozmožňovanie tejto dokumentácie je v zmysle autorského zákona bez súhlasu projektanta nepripustné. !  
! Projektová dokumentácia je vypracovaná v rozsahu na vydanie stavebného povolenia. Nie je vypracovaná v rozsahu realizačného projektu. !