


## LEGENDA MIESTNOSTÍ

číslo miestnosti	účel miestnosti	plôcha [m <sup>2</sup> ]	úprava povrchov	
			podlahy	steny
1.01	ÚČEBŇA BIOLÓGIE A CHÉMIE	66,37	PVC (LINOLEUM)	VPC + SYNTETICKÁ FARBA
PLOCHA CELKOM		66,37		


## LEGENDA ZNAČENIA

- POTRUBIE KANALIZÁCIE
- POTRUBIE PLASTHLINIK STUDENÁ VODA

AUTORIZÁCIA

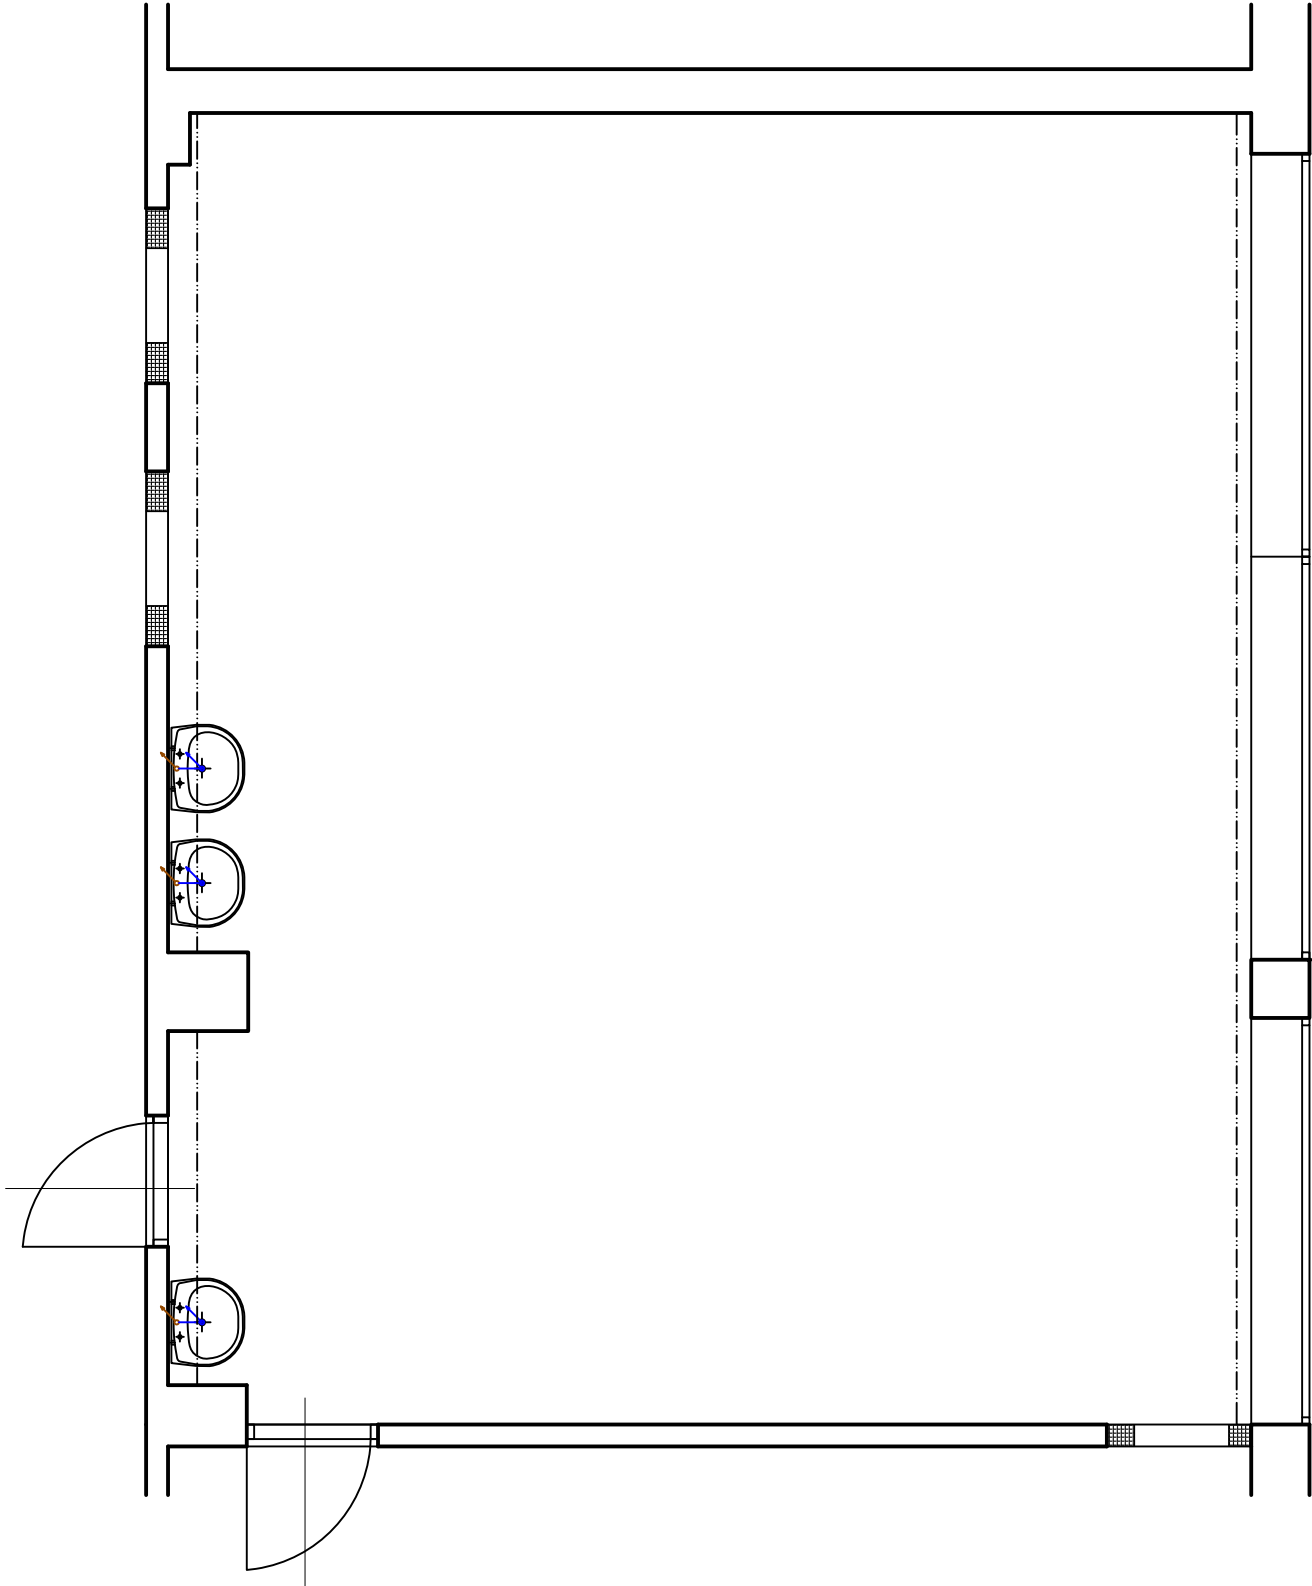

AUTOR NÁVRHU:	ING. MILOŠ SINGOVSKÝ, PhD., a.s.i.							
ZODP. PROJEKTANT:	ING. MILOŠ SINGOVSKÝ, PhD., a.s.i.							
PROJEKT. STAVBY:	ING. MILOŠ SINGOVSKÝ, PhD., a.s.i.							
VYPRACOVAL:	ING. MILOŠ SINGOVSKÝ, PhD., a.s.i.							
KONTROLOVAL:	ING. MILOŠ SINGOVSKÝ, PhD., a.s.i.							
STAVEBNÍK:	MESTO KOŠICE, TRIEDA SNP 48/A, KOŠICE							
MESTO STAVBY:	KRAJ: KOŠICKÝ	OKRES: KOŠICE I	OBEC: KOŠICE - STARÉ MESTO					
	KAT. ÚZEMIE: HUŠŤÁKY	Č. PARCELY: 3808/1						
NÁZOV STAVBY:	ZLEPŠENIE TECHNICKEHO VYBAVENIA ODBORNÝCH ÚČEBNÍ RÔZNEHO DRUHU ZŠ NÁM. L. NOVOMESKÉHO 2, KOŠICE				STUPEŇ	A3		
					DÁTUM			
					Č. ZAKAZKY			
					ARCH. ČÍSLO			
					P 0022018			
STAVEBNÝ OBJEKT:	ÚČEBŇA BIOLÓGIE A CHÉMIE							
ČASŤ:	ZTI - ZDRAVOTECHNICKÉ INŠTALÁCIE							
OBSAH VÝKRESU:	PÔDORYS - PÔVODNÝ STAV				MIERKA:	1:50	ČÍSLO VÝKRESU:	ZTI.01

**EMPROSTAV s.r.o.**

SVIDNIČKA 6, 040 11 KOŠICE  
tel.: + 421 (0)911 942 520  
e-mail: emprostav@emprostav.sk  
milos.singovskii@gmail.com  
www.emprostav.sk

! Akékoľvek zmeny, doplnky, prekresťovanie alebo rozmnžovanie tejto dokumentácie je v zmysle autorského zákona bez súhlasu projektanta neprijateľné. !  
! Projektová dokumentácia je vypracovaná v rozsahu na vydanie stavebného povolenia. Nie je vypracovaná v rozsahu realizačného projektu. !

Copyright © 2017 EMPROSTAV spol. s r.o. Košice