
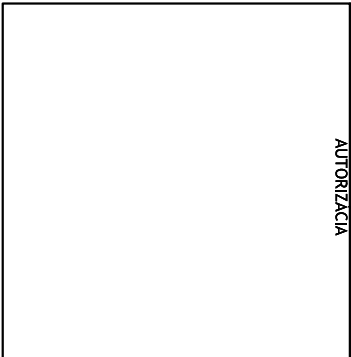



LEGENDA ÚČELU Miestnosti

Podlažie	Označ. miestn.	Účel miestnosti	Plocha m <sup>2</sup>	Povrchová úprava			Poznámky
				Podlahy	Steny	Stropy	
2NP	UCJ	Učebňa cudzích jazykov	57,38	PVC krytina	VPC omietka	VPC omietka	Keramický obklad od +1,500 Soľad od ±0,000 P2 +2,500

LEGENDA Značenia

- Potrubie studenej vody PE-RT 26x3; Izolované 6mm
- Potrubie kanalizácie PVC DN 50

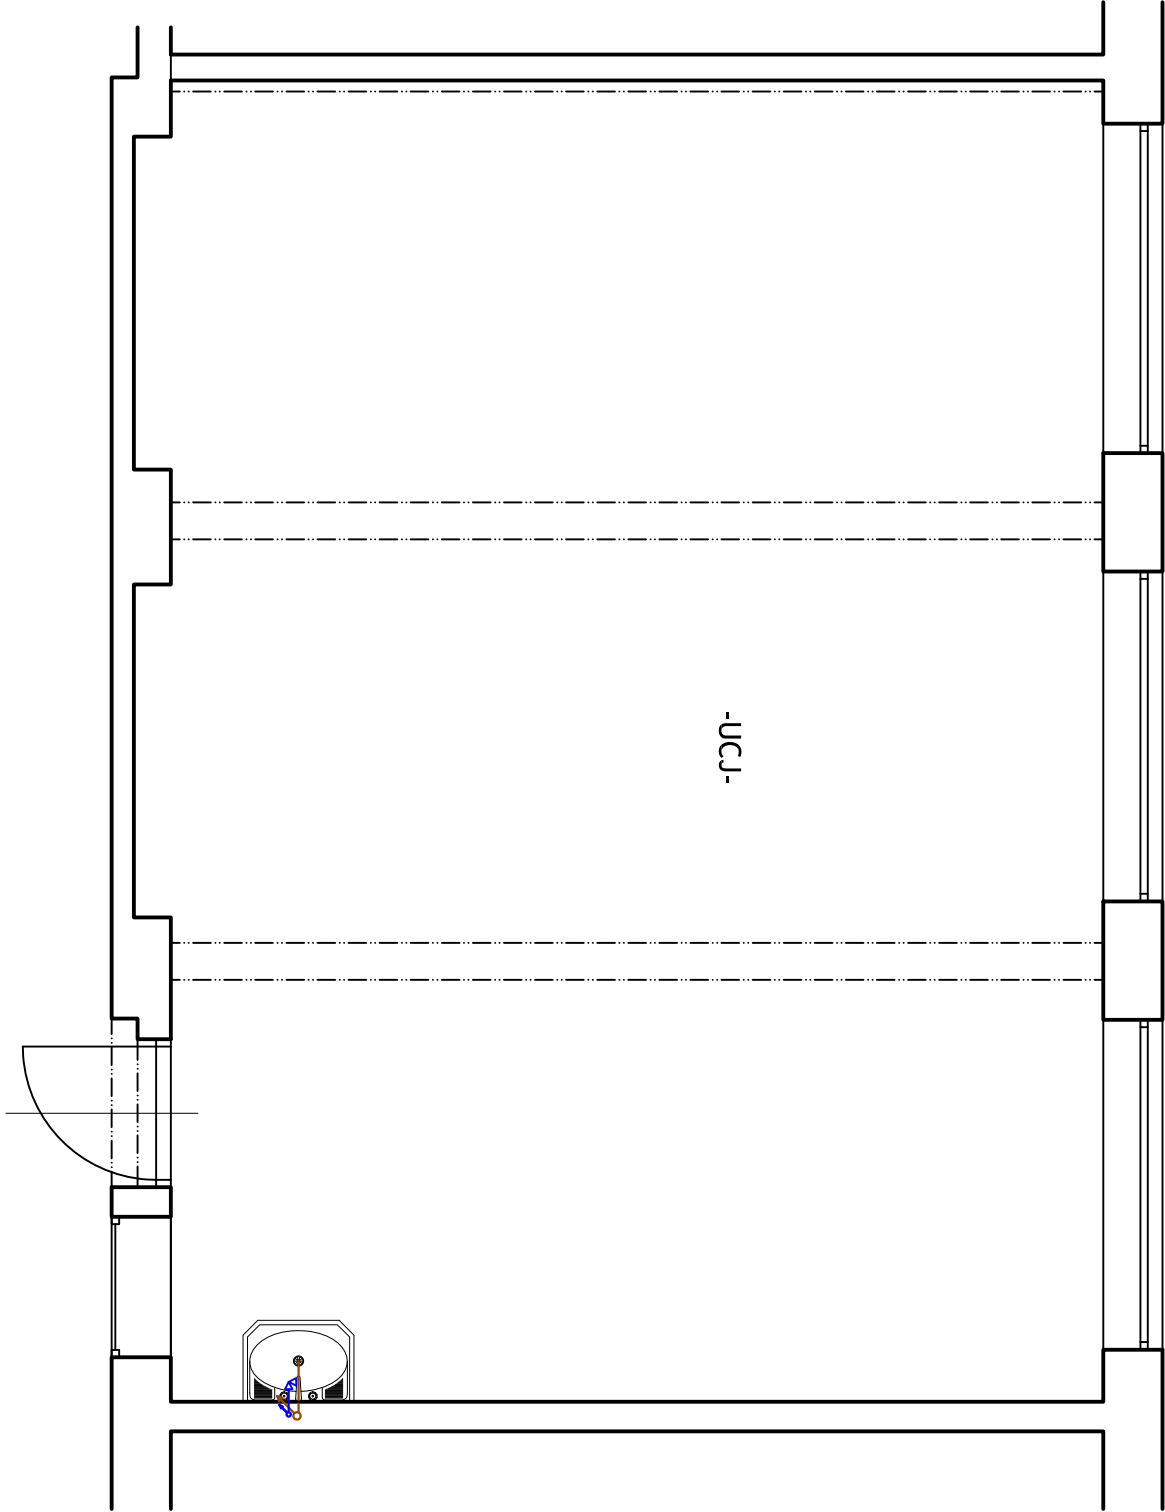

AUTOR NÁVRHU:	ING. MILOŠ SINGOVSKÝ, PhD., a.s.i.	<div><b>EMPROSTAV s.r.o.</b> SVIDNICA 6, 040 11 KOŠICE tel.: + 421 (0)911 942 520 e-mail: emprostav@emprostav.sk milos.singovskiy@gmail.com www.emprostav.sk</div>	
ZODP. PROJEKTANT:	ING. MILOŠ SINGOVSKÝ, PhD., a.s.i.		
PROJEKT. STAVBY:	ING. MILOŠ SINGOVSKÝ, PhD., a.s.i.		
VYPRACOVAL:	ING. MILOŠ SINGOVSKÝ, PhD., a.s.i.		
KONTROLOVAL:	ING. MILOŠ SINGOVSKÝ, PhD., a.s.i.		
STAVEBNÍK:	MESTO KOŠICE, TRIEDA SNP 48/A, KOŠICE	<div><b>AUTORIZÁCIA</b></div>	
MESTO STAVBY:	KRAJ: KOŠICKÝ	OKRES: KOŠICE I	OBEČ: KOŠICE - SEVER
	KAT. ÚZEMIE: SEVERNÉ MESTO	Č. PARCELY: 7230	STUPEŇ
NÁZOV STAVBY:	ZLEPŠENIE TECHNICKÉHO VYBAVENIA		
	ODBORNÝCH ÚČEBNÍ RÔZNEHO DRUHU		
	ZŠ POLIANSKA 1, KOŠICE		
STAVEBNÝ OBJEKT:	UČEBŇA CUDZÍCH JAZYKOV		
	Č. ZAKAZKY		
	ARCH. ČÍSLO		
ČASŤ:	ZTI - ZDRAVOTECHNICKÉ INŠTALÁCIE	MIERKA:	ČÍSLO VÝKRESU:
OBSAH VÝKRESU:	PÔDORYS - NAVRHOVANÝ STAV	1:50	ZTI.02

Copyright © 2017 EMPROSTAV spol. s r.o. Košice

! Akékoľvek zmeny, doplnky, prečísľovanie alebo rozmožňovanie tejto dokumentácie je v zmysle autorského zákona bez súhlasu projektanta neprípustné. !

! Projektová dokumentácia je vypracovaná v rozsahu na vydanie stavebného povolenia. Nie je vypracovaná v rozsahu realizačného projektu. !