


LEGENDA ÚČELU MIESTNOSTI


PODLAŽIE	OZNAČ. MIESTN.	ÚČEL MIESTNOSTI	PLOCHA m ²	POVRCHOVÁ ÚPRAVA			POZNÁMKY
				PODLAHY	STENY	STROPY	
2NP	UBACH	Učebňa biológie a chémie	65,57	PVC krytina	VPC omietka	VPC omietka	Keramický obklad od ±0,000 po +1,500 Sietel od ±0,000 po ±0,000 po +1,500


LEGENDA ELI:


— SVETELNÝ OBVOD


— ZÁSUVKOVÝ OBVOD


 VYPÍNAČ JEDNOPÓLOVÝ


 VYPÍNAČ SÉRIOVÝ


 VYPÍNAČ KRIŽOVÝ


 VYPÍNAČ STRIEDAVÝ


 ZÁSUVKA JEDNOPÓLOVÁ

 ZÁSUVKA DVOJITÁ JEDNOPÓLOVÁ

 SVIETIDLO STROPNÉ LED / ŽIARIKOVÉ

 SVIETIDLO STROPNÉ

 SVIETIDLO NÁSTENNÉ

 ROZVÁDZAČ ELI

NAPĀŤOVÁ SÚSTAVA:

1/N/PE AC 230V, 50Hz, TN-S

OCHRANA PRED ZĀSAHOM ELEKTR. PRÚDOM PODLA


STN 33 2000-4-41:2007

- ZAKLADNĀ OCHRANA (OCHRANA PRED PRIAMYM DOTYKOM), čl. 411.2
 - ZAKLADNĀ IZOLĀCIA ŽIVÝCH ČASŤÍ
 - ZABRANÝ ALEBO KRYTÝ
- OCHRANA PRI PORUČIE (OCHRANA PRED NEPRIAMYM DOTYKOM), čl. 411.3
 - OCHRANNÉ UZEMNENIE A OCHRANNÉ POSPAJANIE, čl. 411.3.1
 - SA MOČINNÉ ODPOJENIE PRI PORUČIE, čl. 411.3.2
- DOPLNKOVĀ OCHRANA, čl. 415
 - DOPLNKOVĀ OCHRANA PRÚDOVÝM CHRANIČOM, čl. 415.1

AUTORIZĀCIA

EMPROSTAV s.r.o.

SVIDNICKĀ 6, 040 11 KOŠICE
tel.: + 421 (0)911 942 520
e-mail: emprostav@emprostav.sk
mllos.singovszki@gmail.com
www.emprostav.sk

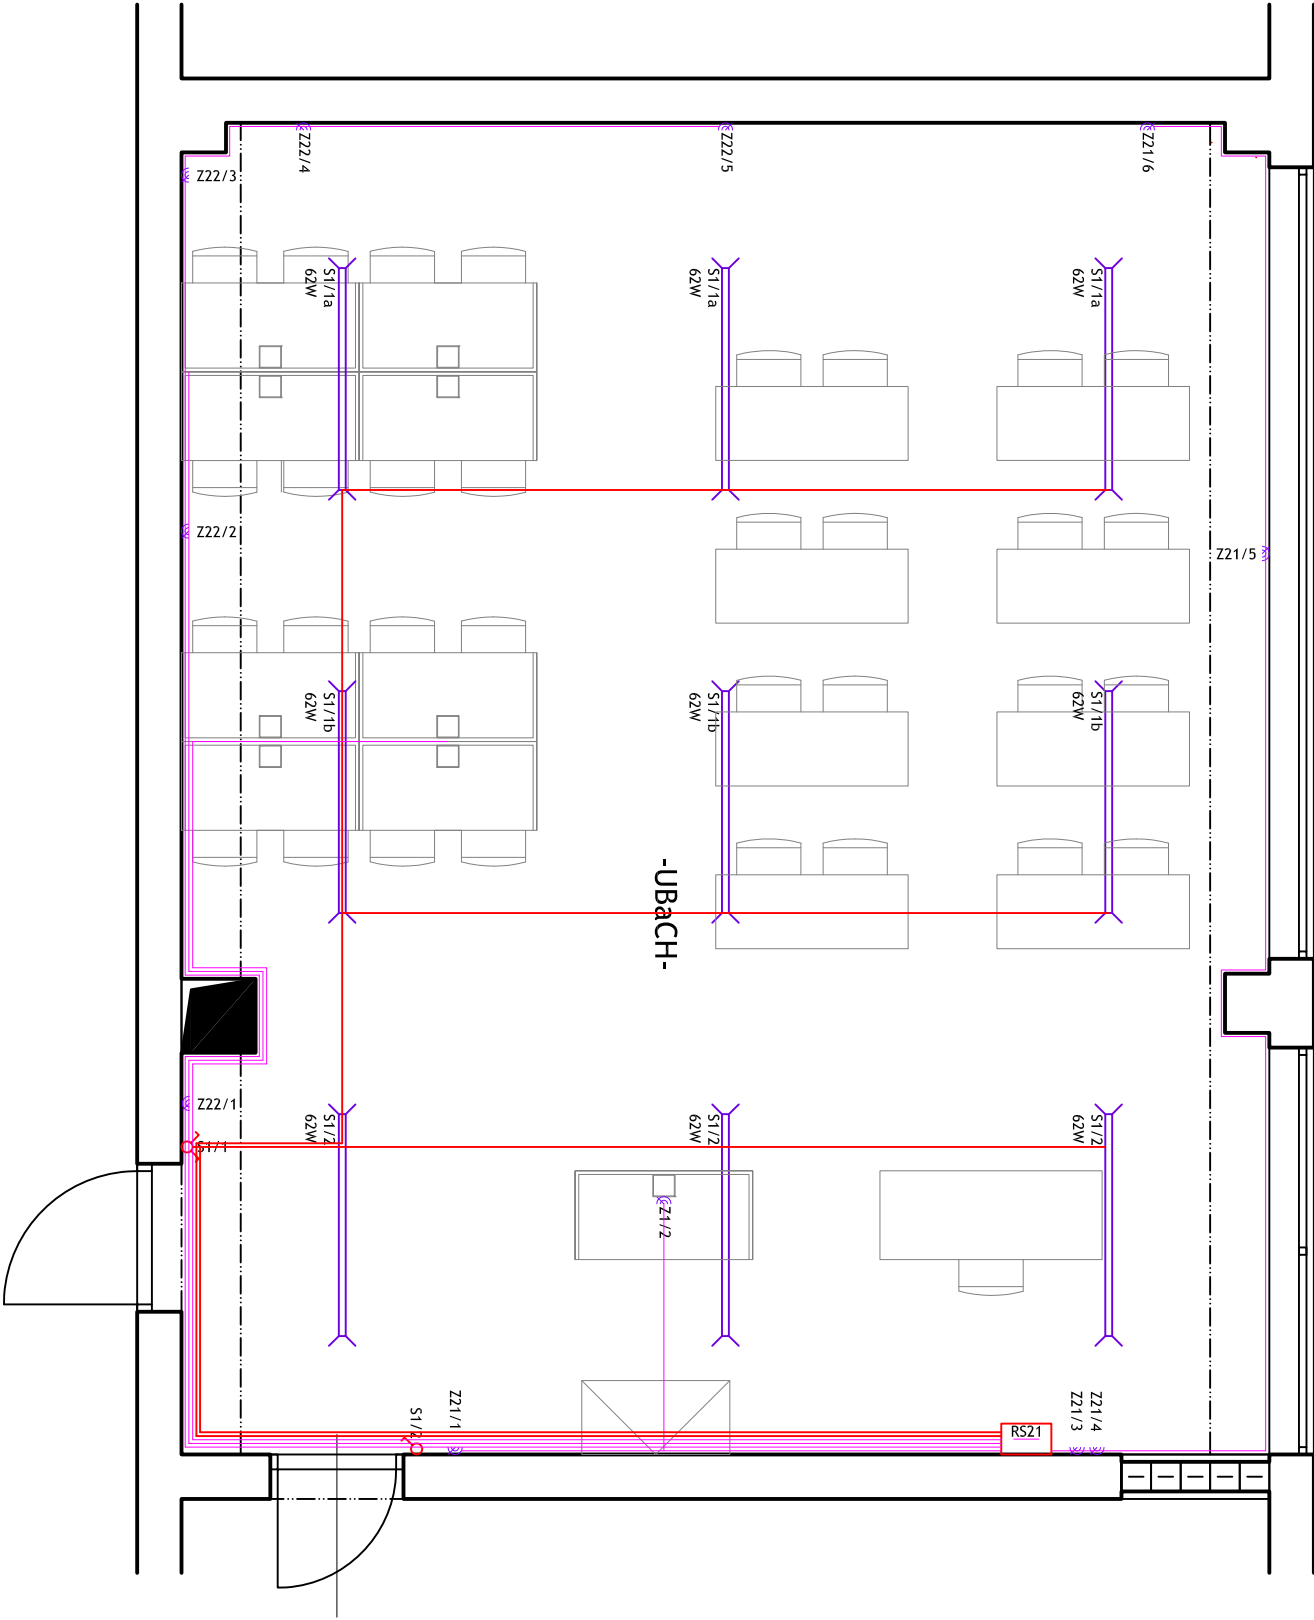

AUTOR NĀVRHU:	ING. MILOŠ SINGOVSZKI, PhD., a.s.i.	<div>EMPROSTAV s.r.o.</div> SVIDNICKĀ 6, 040 11 KOŠICE tel.: + 421 (0)911 942 520 e-mail: emprostav@emprostav.sk mllos.singovszki@gmail.com www.emprostav.sk	
ZODP. PROJEKTANT:	ING. MILOŠ SINGOVSZKI, PhD., a.s.i.		
PROJEKT. STAVBY:	ING. MILOŠ SINGOVSZKI, PhD., a.s.i.		
VYPRACOVAL:	ING. MILOŠ SINGOVSZKI, PhD., a.s.i.		
KONTROLOVAL:	ING. MILOŠ SINGOVSZKI, PhD., a.s.i.		
STAVEBNÍK:	MESTO KOŠICE, TRIEDA SNP 48/A, KOŠICE	FORMĀT	A3
MIESTO STAVBY:	KRAJ: KOŠICKÝ OKRES: KOŠICE IV OBEC: KOŠICE - JUH	STUPEŇ	
NĀZOV STAVBY:	KAT. ÚZEMIE: JUŽNÉ MESTO Č. PARCELY: 3109/17	DĀTUM	NOVEMBER / 2018
ZLEPŠENIE TECHNICKÉHO VYBAVENIA ODBORNÝCH ÚČEBNÍ RÔZNEHO DRUHU ZŠ POŽIARNICKĀ 3, KOŠICE		Č. ZĀKAZKY	111/2018/PROJ
UČEBŇĀ BIOLOGIE A CHÉMIE		ARCH. ČÍSLO	P 0022018
STAVEBNÝ OBJEKT:	UČEBŇĀ BIOLOGIE A CHÉMIE	MIERKA:	
ČASŤ:	ELI - ELEKTRONŠTĀLĀCIA	ČÍSLO VÝKRESU:	
OBSAH VÝKRESU:	PÔDORYS - NAVRHOVANÝ STAV	1:50	EL1.02

Copyright © 2017 EMPROSTAV spol. s r.o. Košice
! Akékoľvek zmeny, doplnky, prekrškovanie alebo rozmnožovanie tejto dokumentácie je v zmysle autorského zákona bez súhlasu projektanta nepripustné. !
! Projektová dokumentácia je vypracovaná v rozsahu na vydanie stavebného povolenia. Nie je vypracovaná v rozsahu realizačného projektu. !