


LEGENDA ÚČELU Miestnosti

Podlažie	Označ. miestn.	Účel miestnosti	Plocha m²	Povrchová úprava			Poznámky
				Podlahy	Steny	Stropy	
2NP	UBACH	Učebňa biológie a chémie	65,57	PVC krytina	VPC omietka	VPC omietka	Kontinuitačná izolácia po +1,500 od ±0,000 sošet od ±0,000 po +1,500

LEGENDA Značenia

- POTRUBIE KANALIZÁCIE PVC DN 50
- POTRUBIE PLASTHLINIK STUDENÁ VODA PE-RT 26x3; IZOLOVANÉ 6 mm

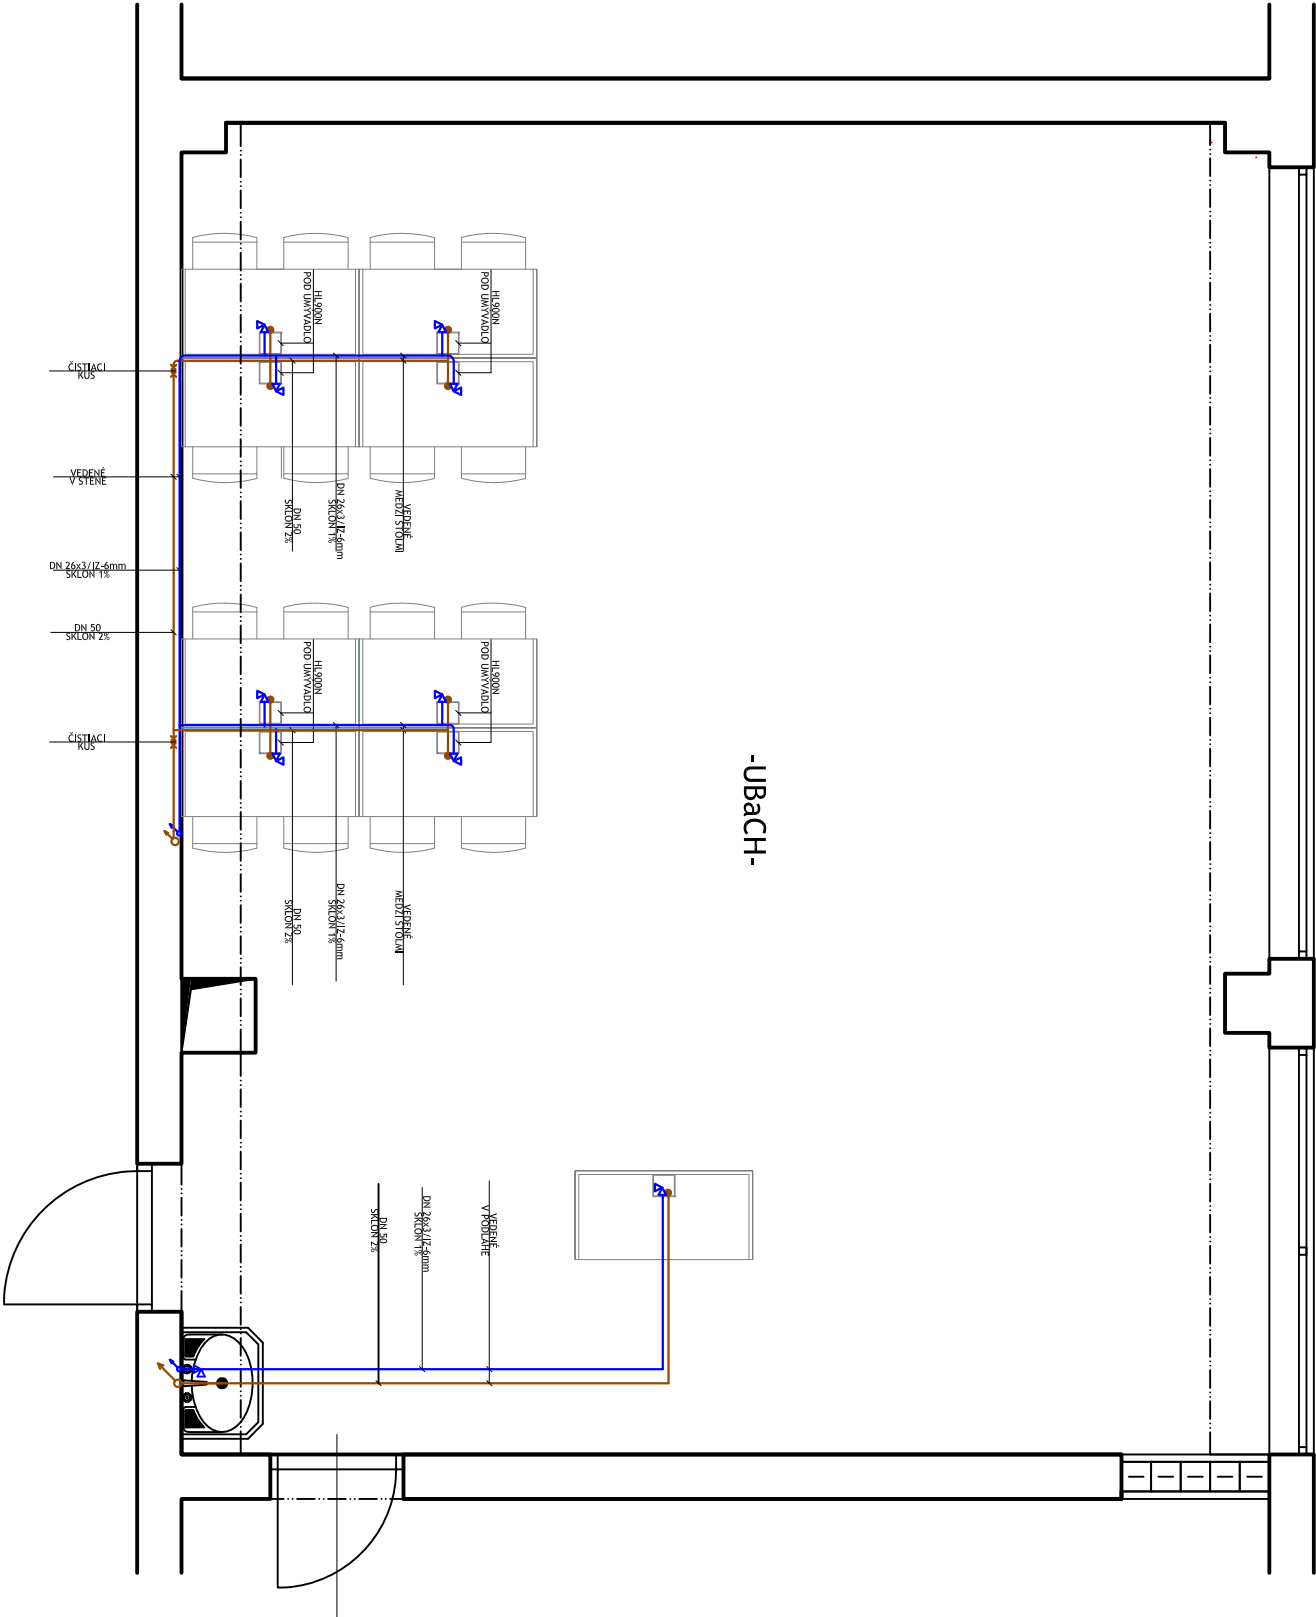

AUTORIZÁCIA

AUTOR NAVRHU:	ING. MILOŠ SINGOVSKÝ, PhD., a.s.i.	<div><div><div></div><div>EMPROSTAV s.r.o.</div></div><div>SVIDNÍČKA 6, 040 11 KOŠICE tel.: + 421 (0)911 942 520 e-mail: emprostav@emprostav.sk milos.singovskii@gmail.com www.emprostav.sk</div></div>
ZODP. PROJEKTANT:	ING. MILOŠ SINGOVSKÝ, PhD., a.s.i.	
PROJEKT. STAVBY:	ING. MILOŠ SINGOVSKÝ, PhD., a.s.i.	
VYPRACOVAL:	ING. MILOŠ SINGOVSKÝ, PhD., a.s.i.	
KONTROLOVAL:	ING. MILOŠ SINGOVSKÝ, PhD., a.s.i.	
STAVEBNÍK:	MESTO KOŠICE, TRIEDA SNP 48/A, KOŠICE	<div>FORMÁT</div> <div>A3</div>
MESTO STAVBY:	KRAJ: KOŠICKÝ OKRES: KOŠICE IV OBEC: KOŠICE - JUH	
NÁZOV STAVBY:	KAT. ÚZEMIE: JUŽNÉ MESTO Č. PARCELY: 3109/17	
STAVEBNÝ OBJEKT:	ZLEPŠENIE TECHNICKEHO VYBAVENIA ODOBORNÝCH UČEBNÍ RÔZNEHO DRUHU ZŠ POŽIARNÍČKA 3, KOŠICE	
ČASŤ:	UČEBŇA BIOLÓGIE A CHÉMIE	
OBSAH VÝKRESU:	ZTI - ZDRAVOTECHNICKÉ INŠTALÁCIE	<div>MIERKA:</div> <div>1:50</div> <div>ČÍSLO VÝKRESU:</div> <div>ZTI.02</div>

i. Akékoľvek zmeny, doplnky, prekrškovanie alebo rozmožňovanie tejto dokumentácie je v zmysle autorského zákona bez súhlasu projektanta neprijateľné. i
i Projektová dokumentácia je vypracovaná v rozsahu na vydanie stavebného povolenia. Nie je vypracovaná v rozsahu realizateľného projektu. i

Copyright © 2017 EMPROSTAV spol. s r.o. Košice