
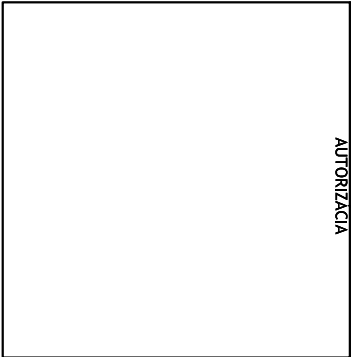



LEGENDA ÚČELU MIESTNOSTI

PODLAŽIE	OZNAČ. MIESTN.	ÚČEL MIESTNOSTI	PLOCHA m ²	POVRCHOVÁ ÚPRAVA			POZNÁMKY
				PODLAHY	STENY	STROPY	
2NP	UJ	Cudzíe Jazyky	54,6	Drevené parkety	VPC omietka	VPC omietka	Kontakty: podlaž od ±0,000 po ±1,350 Stena od ±0,000 po ±1,350

LEGENDA ZNAČENIA

- A1ÚPRAVA PODKLADU PRE LAMINÁTOVÚ PODLAHU
- B1VYSPRÁVKY STIEN
- C1VÝSPRAVKY STROPU
- D1ODSTRÁNENIE UMŤVADLA
- E1ODSTRÁNENIE OBKLADU, v. 1350 mm
- F1ODSTRÁNENIE DLAŽBY
- G1ODSTRÁNENIE RADIÁTOROV

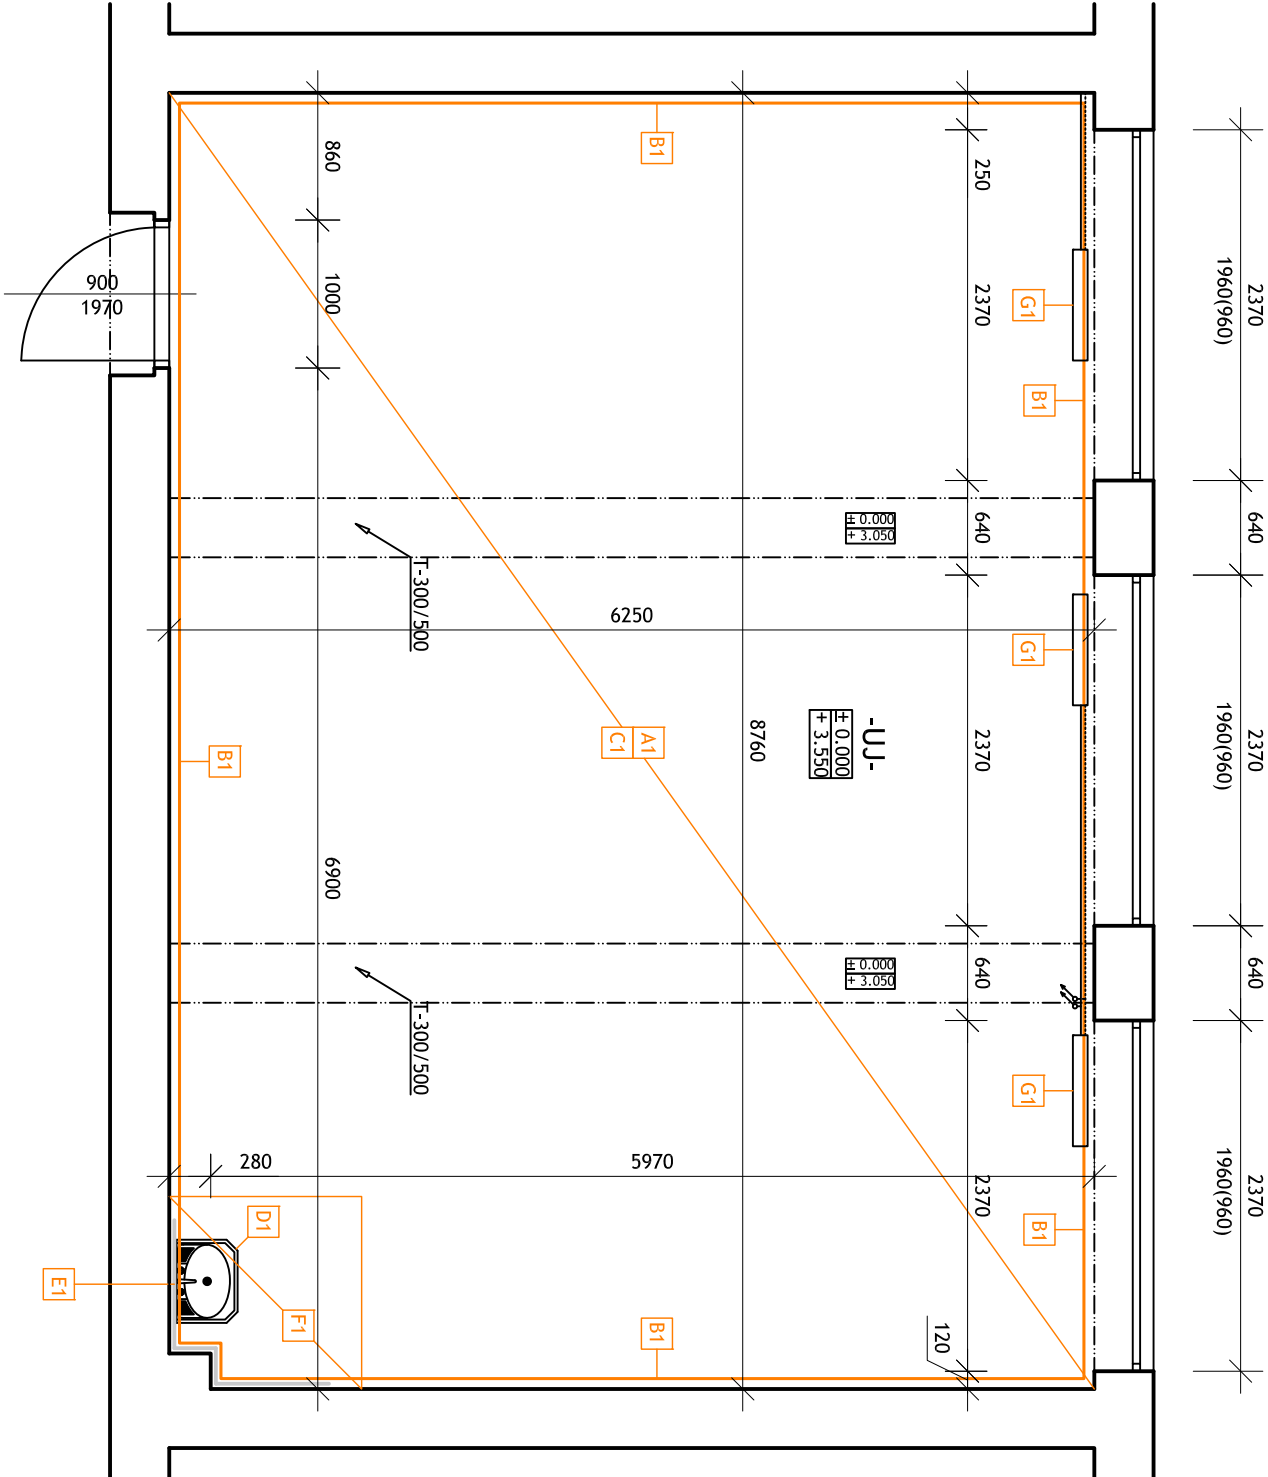

AUTOR NÁVRHU:	ING. MILOŠ SINGOVŠZKI, PhD., a.s.i.			<div>EMPROSTAV s.r.o. SVIDNICKÁ 6, 040 11 KOŠICE tel.: + 421 (0)911 942 520 e-mail: emprostav@emprostav.sk mllos.singovszki@gmail.com www.emprostav.sk</div>		
ZODP. PROJEKTANT:	ING. MILOŠ SINGOVŠZKI, PhD., a.s.i.					
PROJEKT. STAVBY:	ING. MILOŠ SINGOVŠZKI, PhD., a.s.i.					
VYPRACOVAL:	ING. MILOŠ SINGOVŠZKI, PhD., a.s.i.					
KONTROLOVAL:	ING. MILOŠ SINGOVŠZKI, PhD., a.s.i.					
STAVEBNÍK:	MESTO KOŠICE, TRIEDA SNP 48/A, KOŠICE			FORMÁT	A3	
MIESTO STAVBY:	KRAJ: KOŠICKÝ	OKRES: KOŠICE IV	OBEC: KOŠICE - JUH	STUPEŇ		
	KAT. ÚZEMIE: JUŽNÉ MESTO	Č. PARCELY: 2796/1				
NÁZOV STAVBY:	ZLEPŠENIE TECHNICKÉHO VYBAVENIA ODBOURNÝCH ÚČEBNÍ RÔZNEHO DRUHU ZŠ STANIČNÁ 13, KOŠICE			DAŤUM	NOVEMBER / 2018	
STAVEBNÝ OBJEKT:	ÚČEBŇA CUDZÍCH JAZYKOV			Č. ZÁKAZY	111/2018/PROJ	
				ARCH. ČÍSLO	P 0022018	
ČASŤ:	ASR - ARCHITEKTONICKÉ A STAVEBNÉ RIŠENIE			MIERKA:		
OBSAH VÝKRESU:	PÔDORYS - PÔVODNÝ STAV			1:50	ASR.01	

Copyright © 2017 EMPROSTAV spol. s r.o. Košice

! Akékoľvek zmeny, doplnky, prekrškovanie alebo rozmnožovanie tejto dokumentácie je v zmysle autorského zákona bez súhlasu projektanta nepripustné. !

! Projektová dokumentácia je vypracovaná v rozsahu na vydanie stavebného povolenia. Nie je vypracovaná v rozsahu realizačného projektu. !