
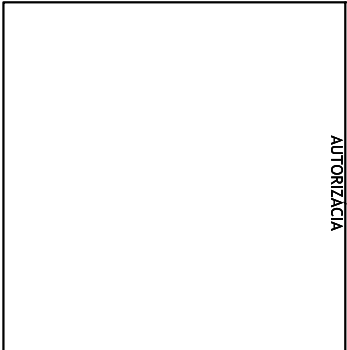


LEGENDA MIESTNOSTÍ


číslo miestnosti	účel miestnosti	plocha [m²]	úprava porchov		
			podlahy	steny	stropy
UCJ	JAZYKOVÁ UČEBŇA	82,58	PVC	VPC-syntetická farba	VPC
PLOCHA CELKOM		82.58			

LEGENDA ZNAČENIA

- M1DEMONTÁŽ ČASTI DREVENÉHO PÓDIA
- A1ODSTRÁNENIE PODLAHY - PVC KRYTINA
- B1VÝSPRAVKY STIEN
- C1VÝSPRAVKY STROPU
- D1ODSTRÁNENIE UMÝVADLA
- E1ODSTRÁNENIE OBKLADU, v. 1350 mm
- F1DEMONTÁŽ RADIÁTOROV

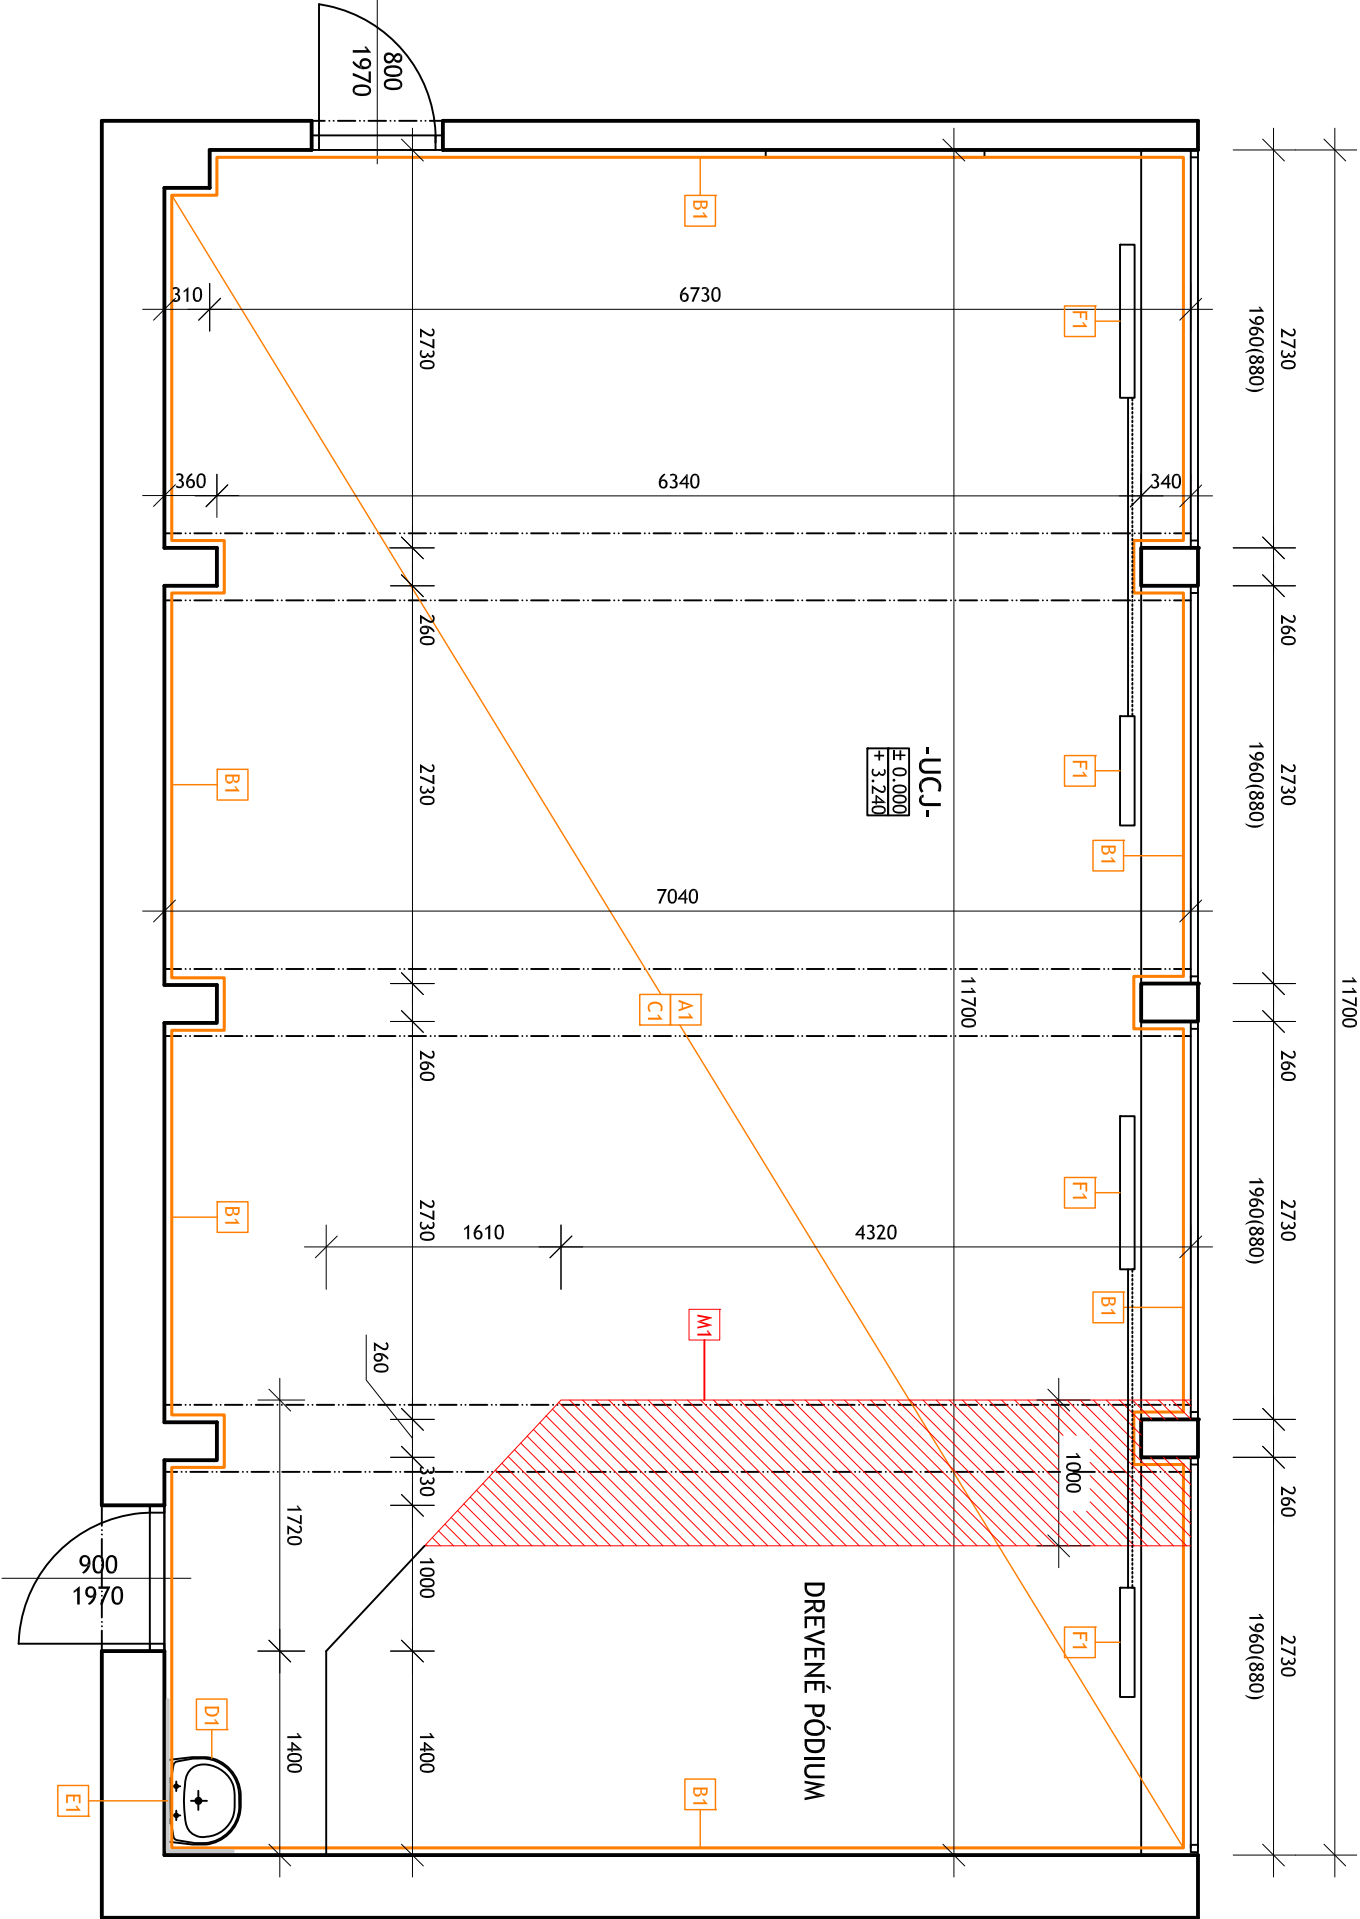

AUTOR NÁVRHU:	ING. MILOŠ SINGOVŠZKI, PhD., a.s.i.			
ZODP. PROJEKTANT:	ING. MILOŠ SINGOVŠZKI, PhD., a.s.i.			
PROJEKT. STAVBY:	ING. MILOŠ SINGOVŠZKI, PhD., a.s.i.			
VYPRACOVAL:	ING. MILOŠ SINGOVŠZKI, PhD., a.s.i.			
KONTROLOVAL:	ING. MILOŠ SINGOVŠZKI, PhD., a.s.i.			
STAVEBNÍK:	MESTO KOŠICE, TRIEDA SNP 48/A, KOŠICE			
MIEŠTO STAVBY:	KRAJ: KOŠICKÝ	OKRES: KOŠICE IV	OBEC: KOŠICE - ŤAHANOVCE	
	KAT. ÚZEMIE: NOVÉ ŤAHANOVCE	Č. PARCELY: 3346/146		
NÁZOV STAVBY:	ZLEPŠENIE TECHNICKEHO VYBAVENIA			
	ODBOBNÝCH UČEBNÍ RÔZNEHO DRUHU			
	ZŠ BRUSELSKÁ 18, KOŠICE			
STAVEBNÝ OBJEKT:	UČEBŇA CUDZÍCH JAZYKOV			
ČASŤ:	ASR - ARCHITEKTONICKÉ A STAVEBNÉ RIŠENIE			
OBSAH VÝKRESU:	PÔDORYS - PŮVODNÝ STAV			

 EMPROSTAV s.r.o.	
SVIDNÍČKA 6, 040 11 KOŠICE	
tel.: + 421 (0)911 942 520	
e-mail: emprostav@emprostav.sk	
mlilos.singovszki@gmail.com	
www.emprostav.sk	

FORMÁT	A3
STUPEŇ	
DÁTUM	NOVEMBER / 2018
Č. ZAKAZKY	11/2018/PROJ
ARCH. ČÍSLO	P 0022018
MIERKA:	
1:50	ČÍSLO VÝKRESU: ASR.01

! Akékoľvek zmeny, doplnky, prekršovanie alebo rozporovanie tejto dokumentácie je v zmysle autorského zákona bez súhlasu projektanta neprípustné. !
! Projektová dokumentácia je vypracovaná v rozsahu na vydanie stavebného povolenia. Nie je vypracovaná v rozsahu realizáčného projektu. !

Copyright © 2017 EMPROSTAV spol. s r.o., Košice