

LEGENDA MIESTNOSTÍ

číslo miestnosti	účel miestnosti	plocha [m²]	úprava povrchov		
			podlahy	steny	stropy
UCJ	JAZYKOVÁ UČEBŇA	82,58	PVC	VPC+syntetická farba	VPC
PLOCHA CELKOM		82.58			

LEGENDA ZNAČENIA

SVETELNÝ OBVOD

ZÁSUVKOVÝ OBVOD

VYPÍNAČ JEDNOPÓLOVÝ

VYPÍNAČ SÉRIOVÝ

VYPÍNAČ KRIŽOVÝ

VYPÍNAČ STRIEDAVÝ

ZÁSUVKA JEDNOPÓLOVÁ

ZÁSUVKA DVOJITÁ JEDNOPÓLOVÁ

SVIETIDLO STROPNÉ LED / ŽIARIVKOVÉ

SVIETIDLO STROPNÉ


SVIETIDLO NÁSTENNÉ

ROZVÁDZAČ ELI

NAPŤOVÁ SÚSTAVA:
1/IN/PE AC 230V, 50Hz, TN-S

OCCHRAŇA PRED ZÁSADOM ELEKTR. PRÚDOM PODLA
STN 33 2000-4-41:2007

1. ZÁKLADNÁ OCCHRAŇA (OCCHRAŇA PRED PRIAMYM DOTYKOM), čl. 411.2
- ZÁKLADNÁ IZOLÁCIA ŽIVÝCH ČASTÍ
- ZÁBRANY ALEBO KRYTY
2. OCCHRAŇA PRI PORUČE (OCCHRAŇA PRED NEPRIAMYM DOTYKOM), čl. 411.3
- OCCHRAŇNÉ UZEMNENIE A OCCHRAŇNÉ POSPÁJANIE, čl. 411.3.1
- SAMOČINNÉ ODPOJENIE PRI PORUČE, čl. 411.3.2
3. DOPLNKOVÁ OCCHRAŇA, čl. 415
- DOPLNKOVÁ OCCHRAŇA PRÚDOVÝM CHRÁNÍCOM, čl. 415.1

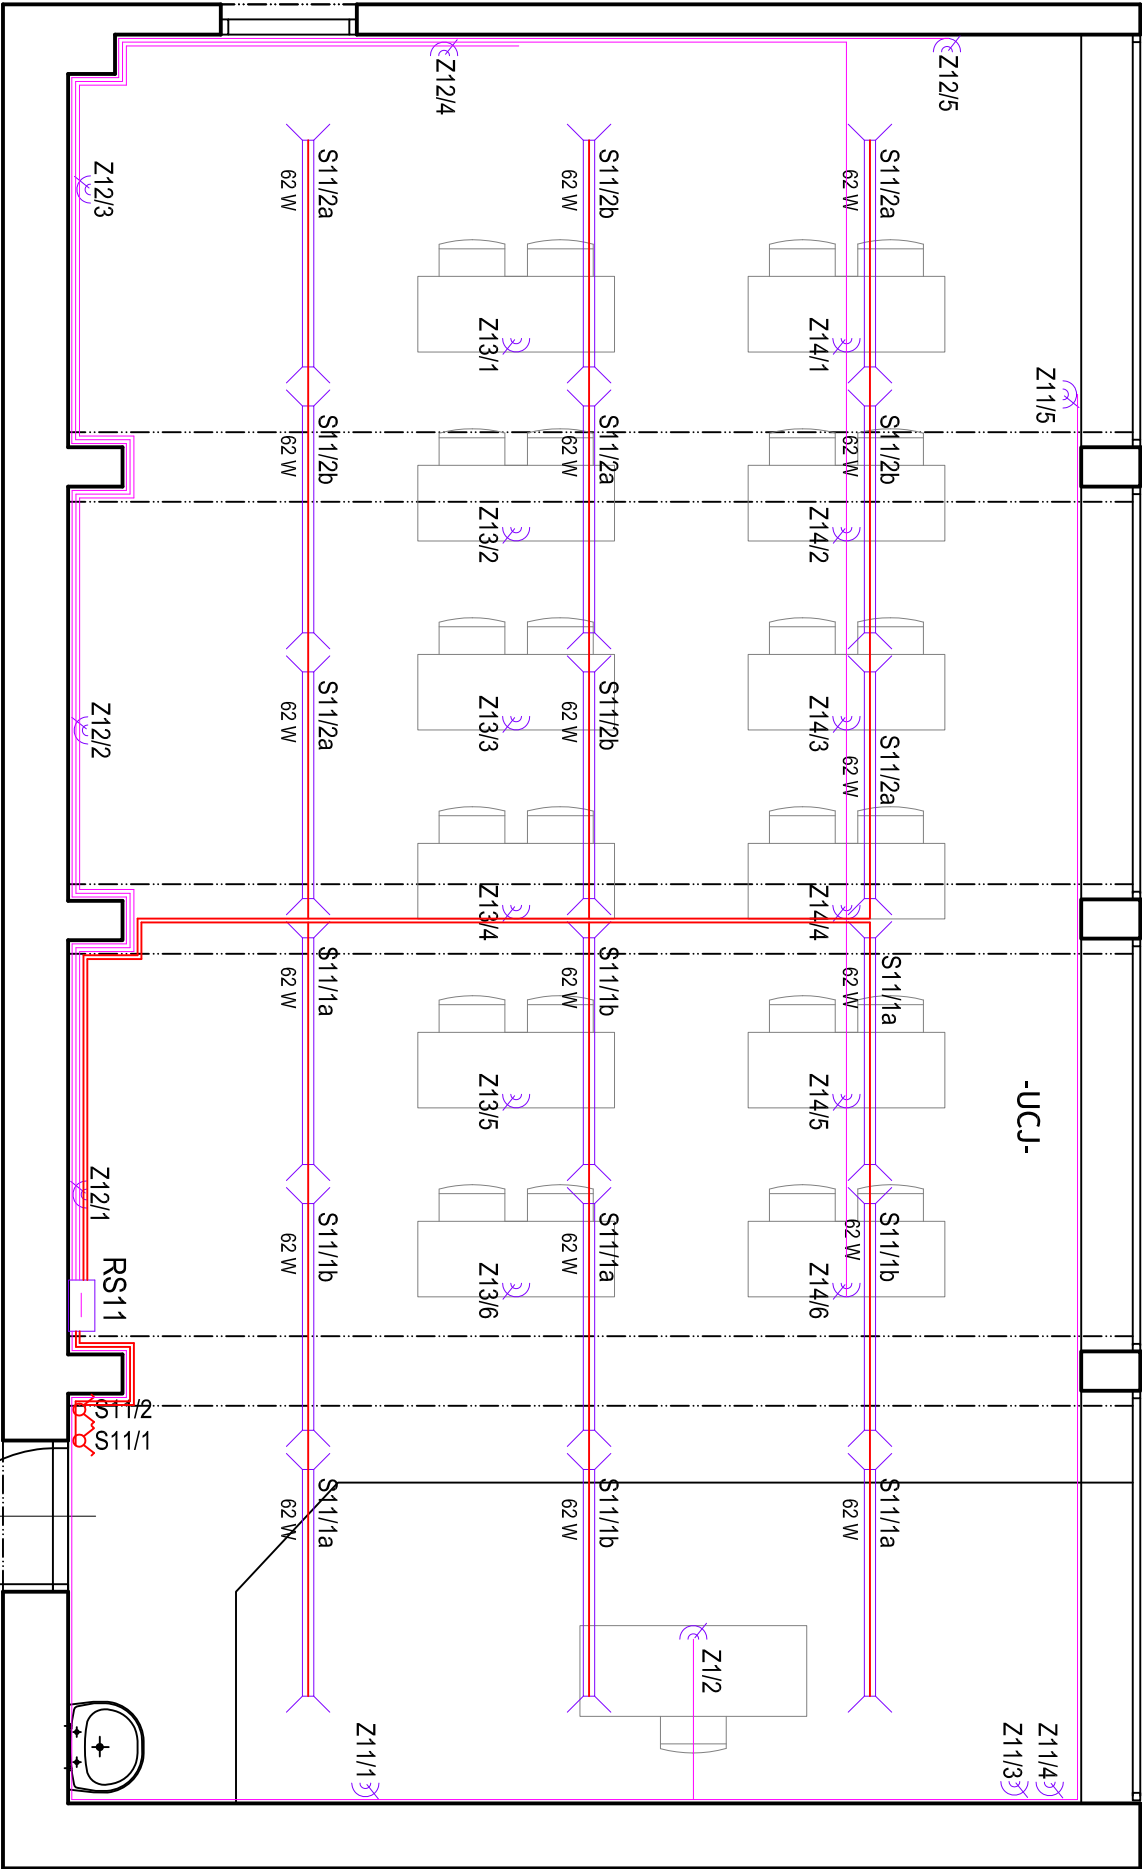

AUTOR NÁVRHU:	ING. MILOŠ SINGOVŠZKI, PhD., a.s.i.	<div><div></div><div>EMPROSTAV s.r.o.</div></div> <div>SVIDNÍČKA 6, 040 11 KOŠICE tel.: + 421 (0)911 942 520 e-mail: emprostav@emprostav.sk milos.singovszki@gmail.com www.emprostav.sk</div>	
ZODP. PROJEKTANT:	ING. MILOŠ SINGOVŠZKI, PhD., a.s.i.		
PROJEKT. STAVBY:	ING. MILOŠ SINGOVŠZKI, PhD., a.s.i.		
VYPRACOVAL:	ING. MILOŠ SINGOVŠZKI, PhD., a.s.i.		
KONTROLOVAL:	ING. MILOŠ SINGOVŠZKI, PhD., a.s.i.		
STAVEBNÍK:	MESTO KOŠICE, TRIEDA SNP 48/A, KOŠICE	FORMÁT	A3
Miesto stavby:	KRAJ: KOŠICKÝ OKRES: KOŠICE IV OBEC: KOŠICE - ĽAHANOVCE	STUPEŇ	
NÁZOV STAVBY:	ZLEPŠENIE TECHNICKÉHO VYBAVENIA ODBORNÝCH UČEBNÍ RÔZNEHO DRUHU ZŠ BRUSELSKÁ 18, KOŠICE	DÁTUM	NOVEMBER / 24
STAVEBNÝ OBJEKT:	UČEBŇA CUDZÍCH JAZYKOV	Č. ZÁKAZKY	11/2018/PROJ
		ARCH. ČÍSLO	P 0022018
ČASŤ:	ELEKTROINŠTALÁCIA	MIERKA:	ČÍSLO VÝKRESU
OBSAH VÝKRESU:	PÔDORYS - NAVRHOVANÝ STAV		1:50

Copyright © 2017 EMPROSTAV spol. s r.o. K
! Akékoľvek zmeny, doplnky, prekresťovanie alebo rozmožňovanie tejto dokumentácie je v zmysle autorského zákona bez súhlasu projektanta neprípustné.
! Projektová dokumentácia je vypracovaná v rozsahu na vydanie stavebného povolenia. Nie je vypracovaná v rozsahu realizáčného projektu. !