
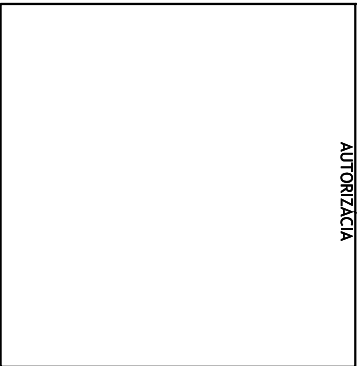



LEGENDA ÚČELU Miestnosti

Podlažie	Označ. miestn.	Účel miestnosti	Plocha m ²	Povrchová úprava			Poznámky
				Podlahy	Steny	Stropy	
2NP	UCJ	Učebňa cudzích jazykov	65,22	PVC krytina	VPC omlетка	VPC omlетка	kg materiálu od ±0,000 do ±1,500 Spod od ±0,000 po +1,350

LEGENDA Značenia

- A1ODSTRÁNENIE PODLAHY - PVC KRYTINA
- B1VYSPRÁVKY STIEN
- C1VÝSPRAVKY STROPU
- D1ODSTRÁNENIE UMÝVADLA
- E1ODSTRÁNENIE OBKLADU, v. 1350 mm
- F1DEMONTÁŽ RADIÁTOROV

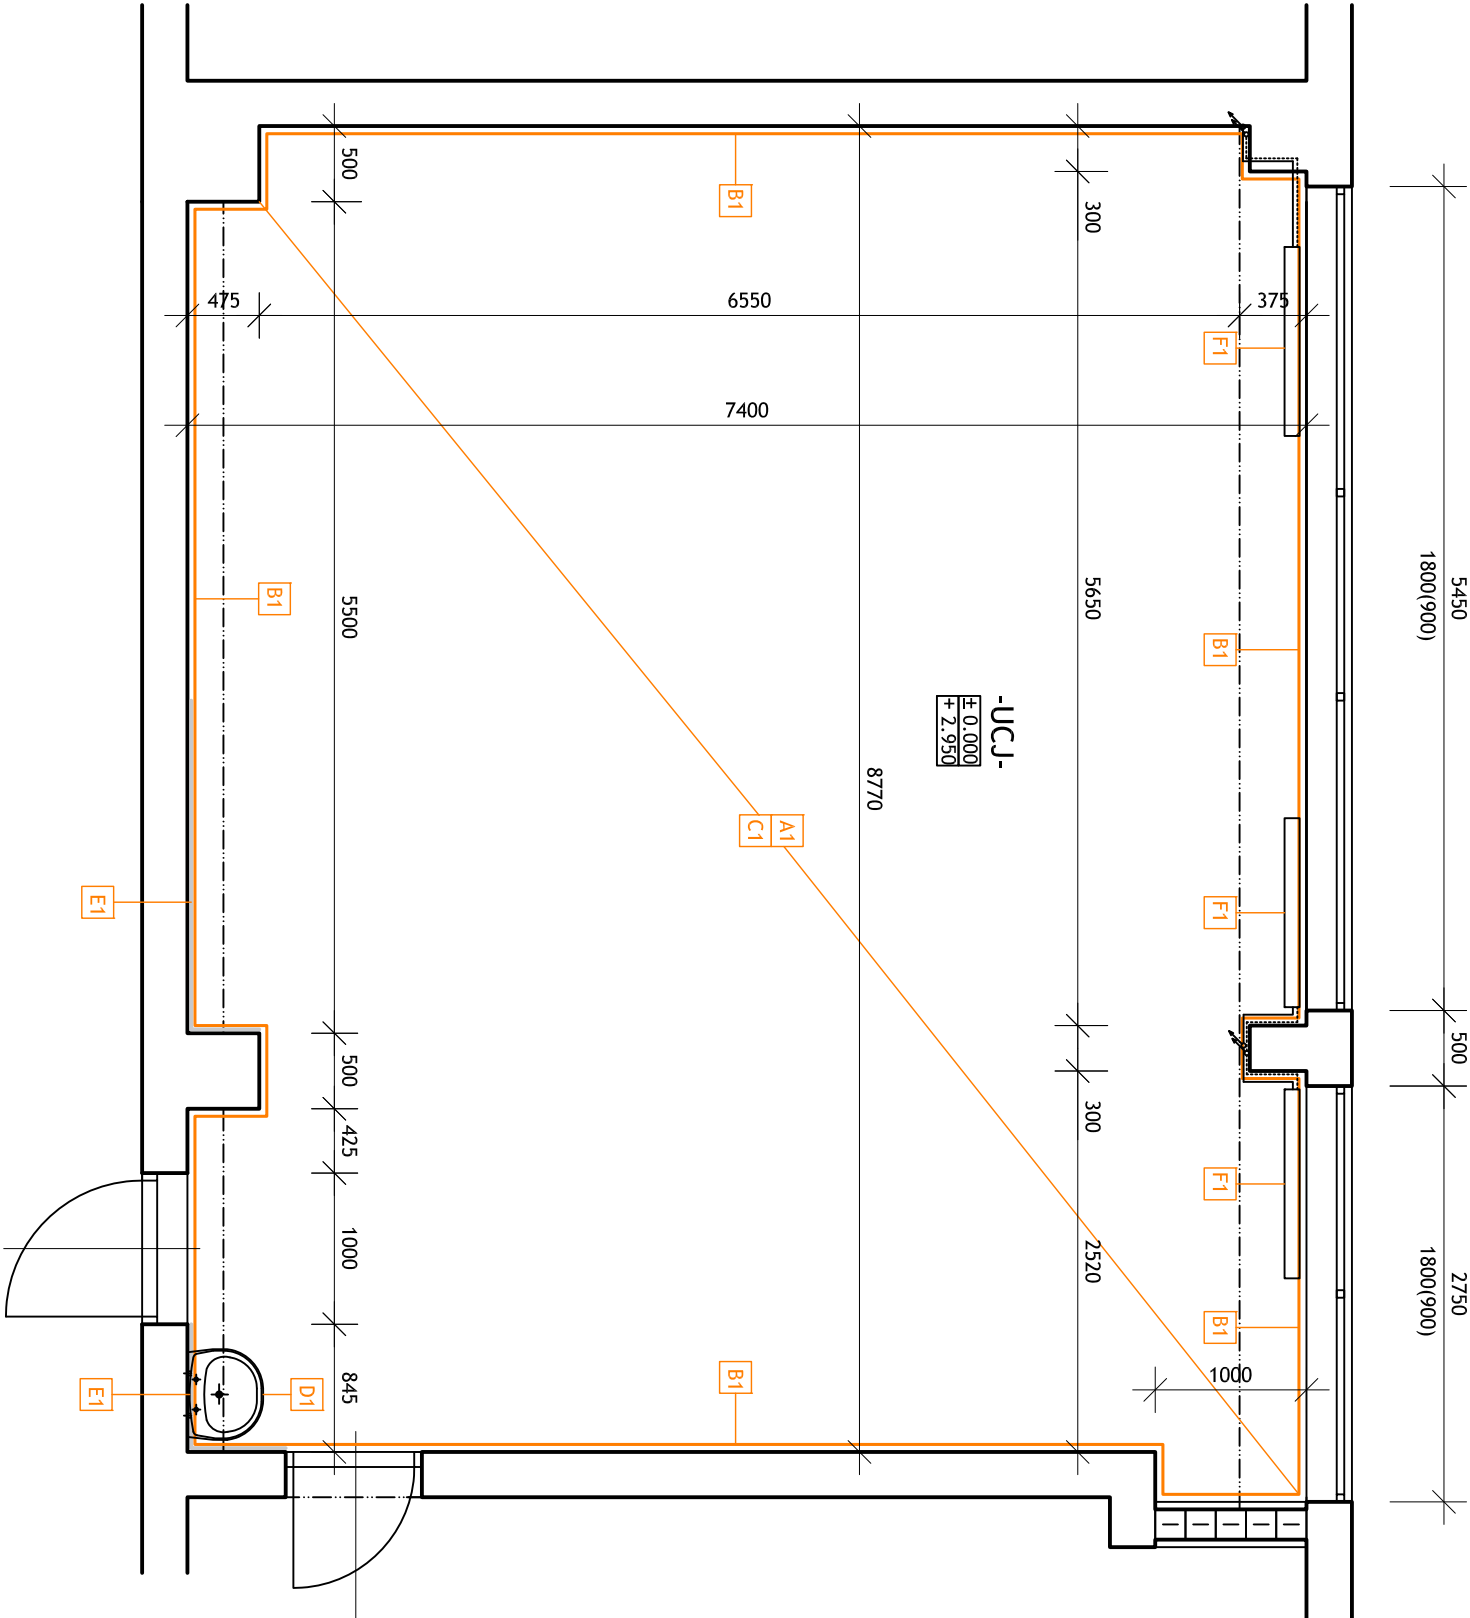

AUTOR NÁVRHU:	ING. MILOŠ SINGOVSKÝ, PhD., a.s.i.	<div>EMPROSTAV s.r.o. SVIENICKÁ 6, 040 11 KOŠICE tel.: + 421 (0)911 942 520 e-mail: emprostav@emprostav.sk milos.singovskii@gmail.com www.emprostav.sk</div>	
ZODP. PROJEKTANT:	ING. MILOŠ SINGOVSKÝ, PhD., a.s.i.		
PROJEKT. STAVBY:	ING. MILOŠ SINGOVSKÝ, PhD., a.s.i.		
VYPRACOVAL:	ING. MILOŠ SINGOVSKÝ, PhD., a.s.i.		
KONTROLOVAL:	ING. MILOŠ SINGOVSKÝ, PhD., a.s.i.		
STAVEBNÍK:	MESTO KOŠICE, TRIEDA SNP 48/A, KOŠICE	FORMÁT	A3
MIESTO STAVBY:	KRAJ: KOŠICKÝ	OKRES: KOŠICE IV	OBEC: KOŠICE - NAD JAZEROM
	KAT. ÚZEMIE: JAZERO	Č. PARCELY: 4260/1	STUPEŇ
NÁZOV STAVBY:	ZLEPŠENIE TECHNICKEHO VYBAVENIA ODBORNÝCH UČEBNÍ RÔZNEHO DRUHU ZŠ JOZEFA URBANA, JENISEJSKÁ 22, KOŠICE		DÁTUM
	UČEBŇA CUDZÍCH JAZYKOV		NOVEMBER / 2018
STAVEBNÝ OBJEKT:	UČEBŇA CUDZÍCH JAZYKOV		Č. ZÁKAZKY
ČASŤ:	ASR - ARCHITEKTONICKÉ A STAVEBNÉ RIŠENIE		ARCH. ČÍSLO
OBSAH VÝRESU:	PÔDORYS - PÔVODNÝ STAV		P 0022018
		MIERKA:	ČÍSLO VÝRESU:
		1:50	ASR.01

Copyright © 2017 EMPROSTAV spol. s r.o. Košice
! Akékoľvek zmeny, doplnky, prekrškovanie alebo rozmožovanie tejto dokumentácie je v zmysle autorského zákona bez súhlasu projektanta neprípustné. !
! Projektová dokumentácia je vypracovaná v rozsahu na vydanie stavebného povolenia. Nie je vypracovaná v rozsahu realizáčného projektu. !