
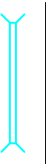



LEGENDA ÚČELU MIESTNOSTI


| PODLAŽIE | OZNAČ. MIESTN. | ÚČEL MIESTNOSTI | PLOCHA m ² | POVRCHOVÁ ÚPRAVA | | | POZNÁMKY |
|----------|----------------|----------------------|-----------------------|------------------|-------------|-------------|---|
| | | | | PODLAHY | STENY | STROPY | |
| 2NP | PTU | Polytechnická učebňa | 76,8 | PVC krytina | VPC omietka | VPC omietka | Kontakty: odskok od 1:1,350 Sošet od 1:1,350 po 1:1,350 |

LEGENDA ZNAČENIA


- 


VK1
- 


Vykurovacie teleso - radiátor
- 


Stropné žiarivkové svetidlo
- 

Nástenné žiarovkové svetidlo
- 


Odpadové potrubie
- 


Dvoj polový vypínač
- 

Jednopolový vypínač
- 



Dvojpolová zásuvka 220 V
- 


Jednopolová zásuvka 220 V
- 

Trojfázová zásuvka 400 V
- 

Vodovodné potrubie
- 

Výškové armatúra

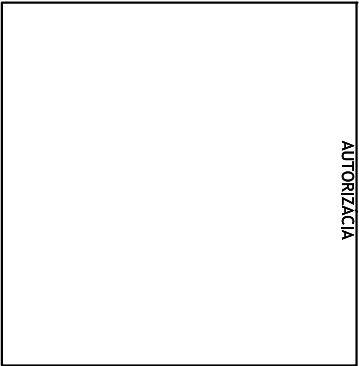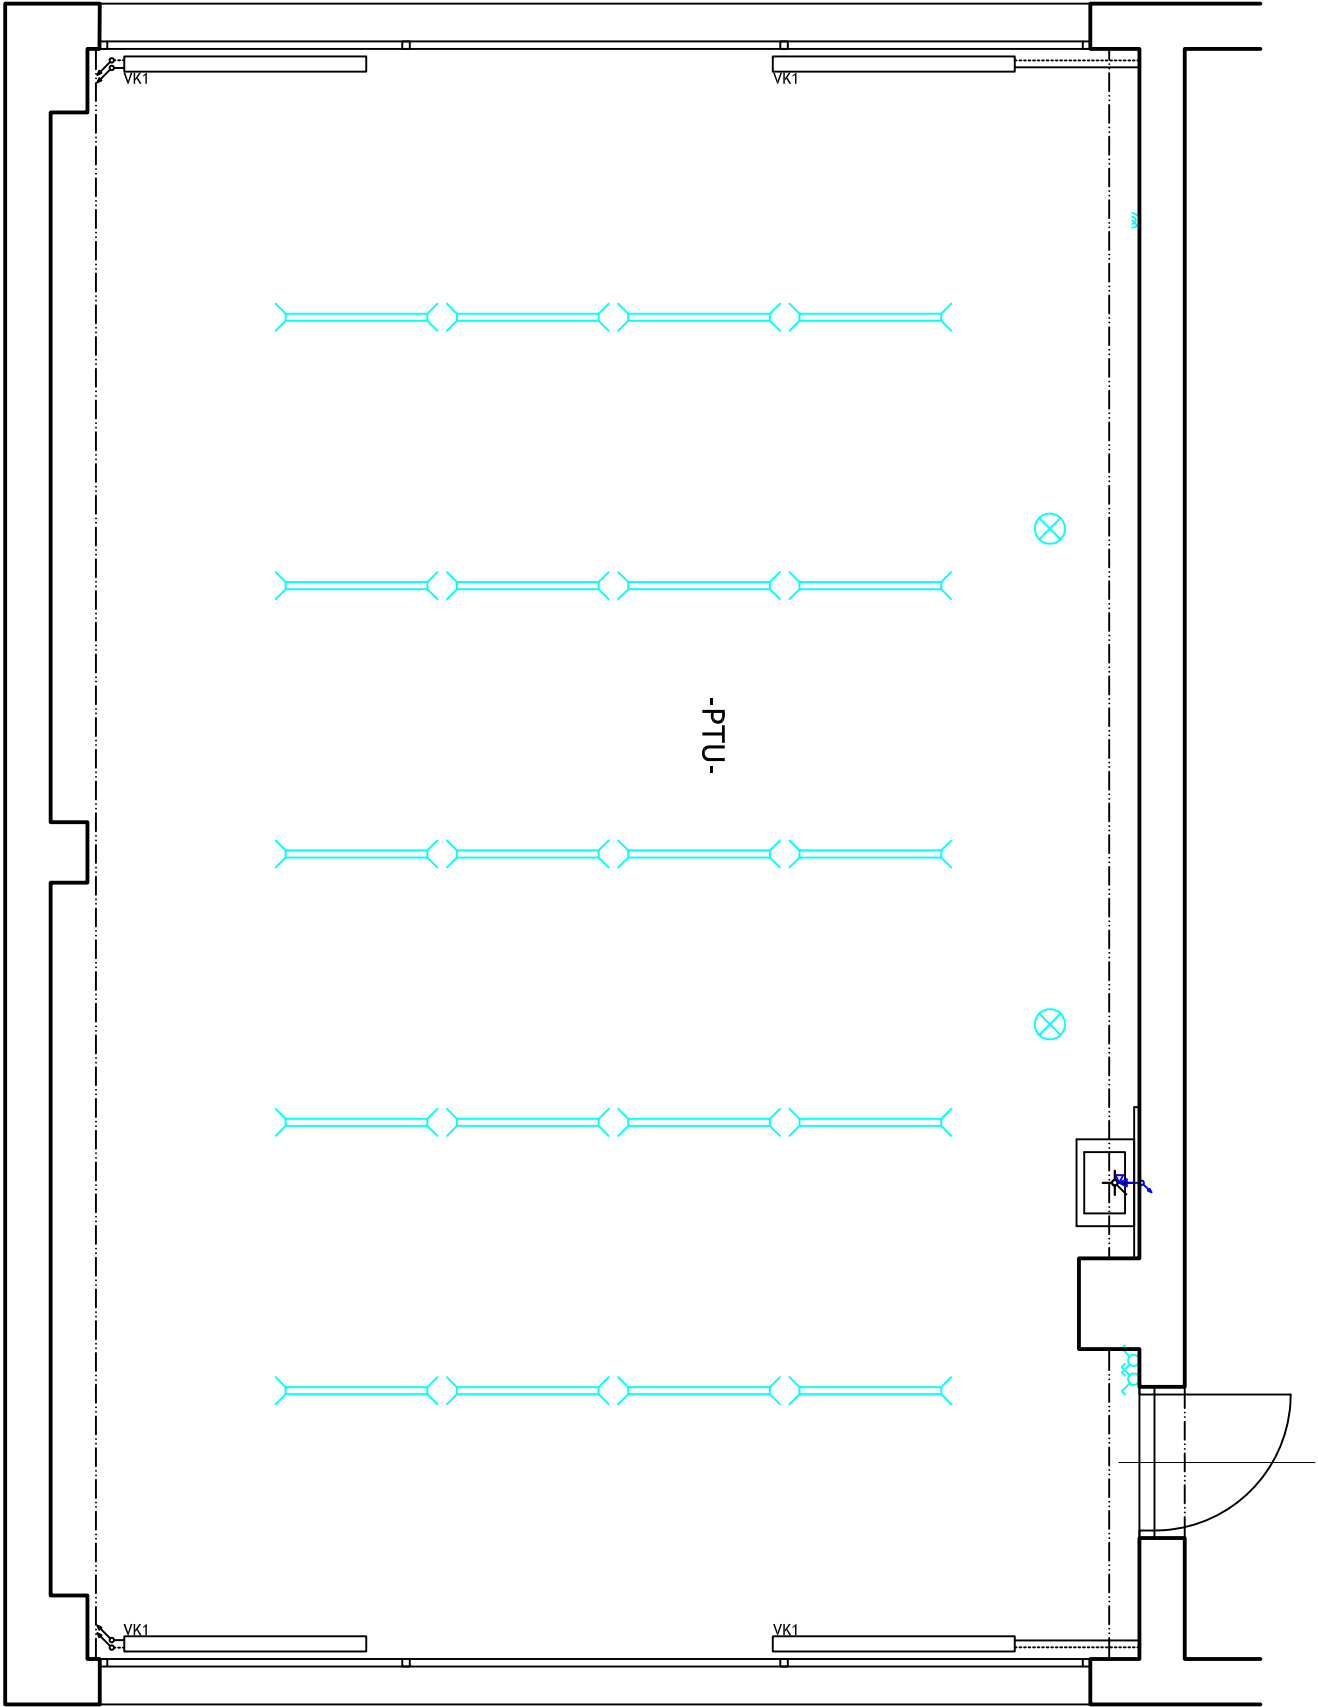

| | | | | | | | |
|-------------------|--|------------------|----------------------------|--|--|-----------|---------------------------------|
| AUTOR NÁVRHU: | ING. MILOŠ SINGOVSKÝ, PhD., a.s.i. | | | | <div>EMPROSTAV s.r.o. SVIDNÍČKA 6, 040 11 KOŠICE tel.: + 421 (0)911 942 520 e-mail: emprostav@emprostav.sk milos.singovszki@gmail.com www.emprostav.sk</div> | | |
| ZODP. PROJEKTANT: | ING. MILOŠ SINGOVSKÝ, PhD., a.s.i. | | | | | | |
| PROJEKT. STAVBY: | ING. MILOŠ SINGOVSKÝ, PhD., a.s.i. | | | | | | |
| VYPRACOVAL: | ING. MILOŠ SINGOVSKÝ, PhD., a.s.i. | | | | | | |
| KONTROLOVAL: | ING. MILOŠ SINGOVSKÝ, PhD., a.s.i. | | | | | | |
| STAVEBNÍK: | MESTO KOŠICE, TRIEDA SNP 48/A, KOŠICE | | | | | | |
| MIESTO STAVBY: | KRAJ: KOŠICKÝ | OKRES: KOŠICE IV | OBEC: KOŠICE - NAD JAZEROM | | FORMÁT | A3 | |
| | KAT. ÚZEMIE: JAZERO | | Č. PARCELY: 4260/1 | | STUPEŇ | | |
| NÁZOV STAVBY: | ZLEPŠENIE TECHNICKEHO VYBAVENIA ODBOBNÝCH UČEBNÝ RÔZNEHO DRUHU ZŠ JOZEFA URBANA, JENISEJSKÁ 22, KOŠICE | | | | | DÁTUM | NOVEMBER / 2018 |
| | | | | | | Č. ZÁKAZY | 11/2018/PROJ |
| | | | | | | | |
| STAVEBNÝ OBJEKT: | POLYTECHNICKÁ UČEBŇA | | | | | | |
| ČASŤ: | ELEKTROINŠTALÁCIA | | | | | MIERKA: | |
| OBSAH VÝKRESU: | PÔDORYS - PÔVODNÝ STAV | | | | | 1:50 | ČÍSLO VÝKRESU: ELI.01 |

Copyright © 2017 EMPROSTAV spol. s r.o. Košice

! Akékoľvek zmeny, doplnky, prestrokovanie alebo rozmožovanie tejto dokumentácie je v zmysle autorského zákona bez súhlasu projektanta neprípustné. !

! Projektová dokumentácia je vypracovaná v rozsahu na vydanie stavebného povolenia. Nie je vypracovaná v rozsahu realizačného projektu. !