


LEGENDA MIESTNOSTÍ


OZNAČ. MIESTN.	ÚČEL MIESTNOSTI	PLOCHA m²	POVRCHOVÁ ÚPRAVA			POZNÁMKY
			PODLAHY	STENY	STROPY	
PTU	PolYTECHNICKÁ učebňa	76,16	PVC krytina	VPC omietka	VPC omietka	Keďže projektujeme od ±0,000 do ±1,350 Soľad od ±0,000 do ±1,350

LEGENDA ZNAČENIA

- A1ODSTRÁNENIE PODLAHY - PVC KRYTINA
- B1VYSPRÁVKY STIEN
- C1VÝSPRAVKY STROPU
- D1ODSTRÁNENIE UMÝVADIEL
- E1ODSTRÁNENIE OBKLADU, v. 1350 mm
- F1DEMONTÁŽ RADIÁTOROV

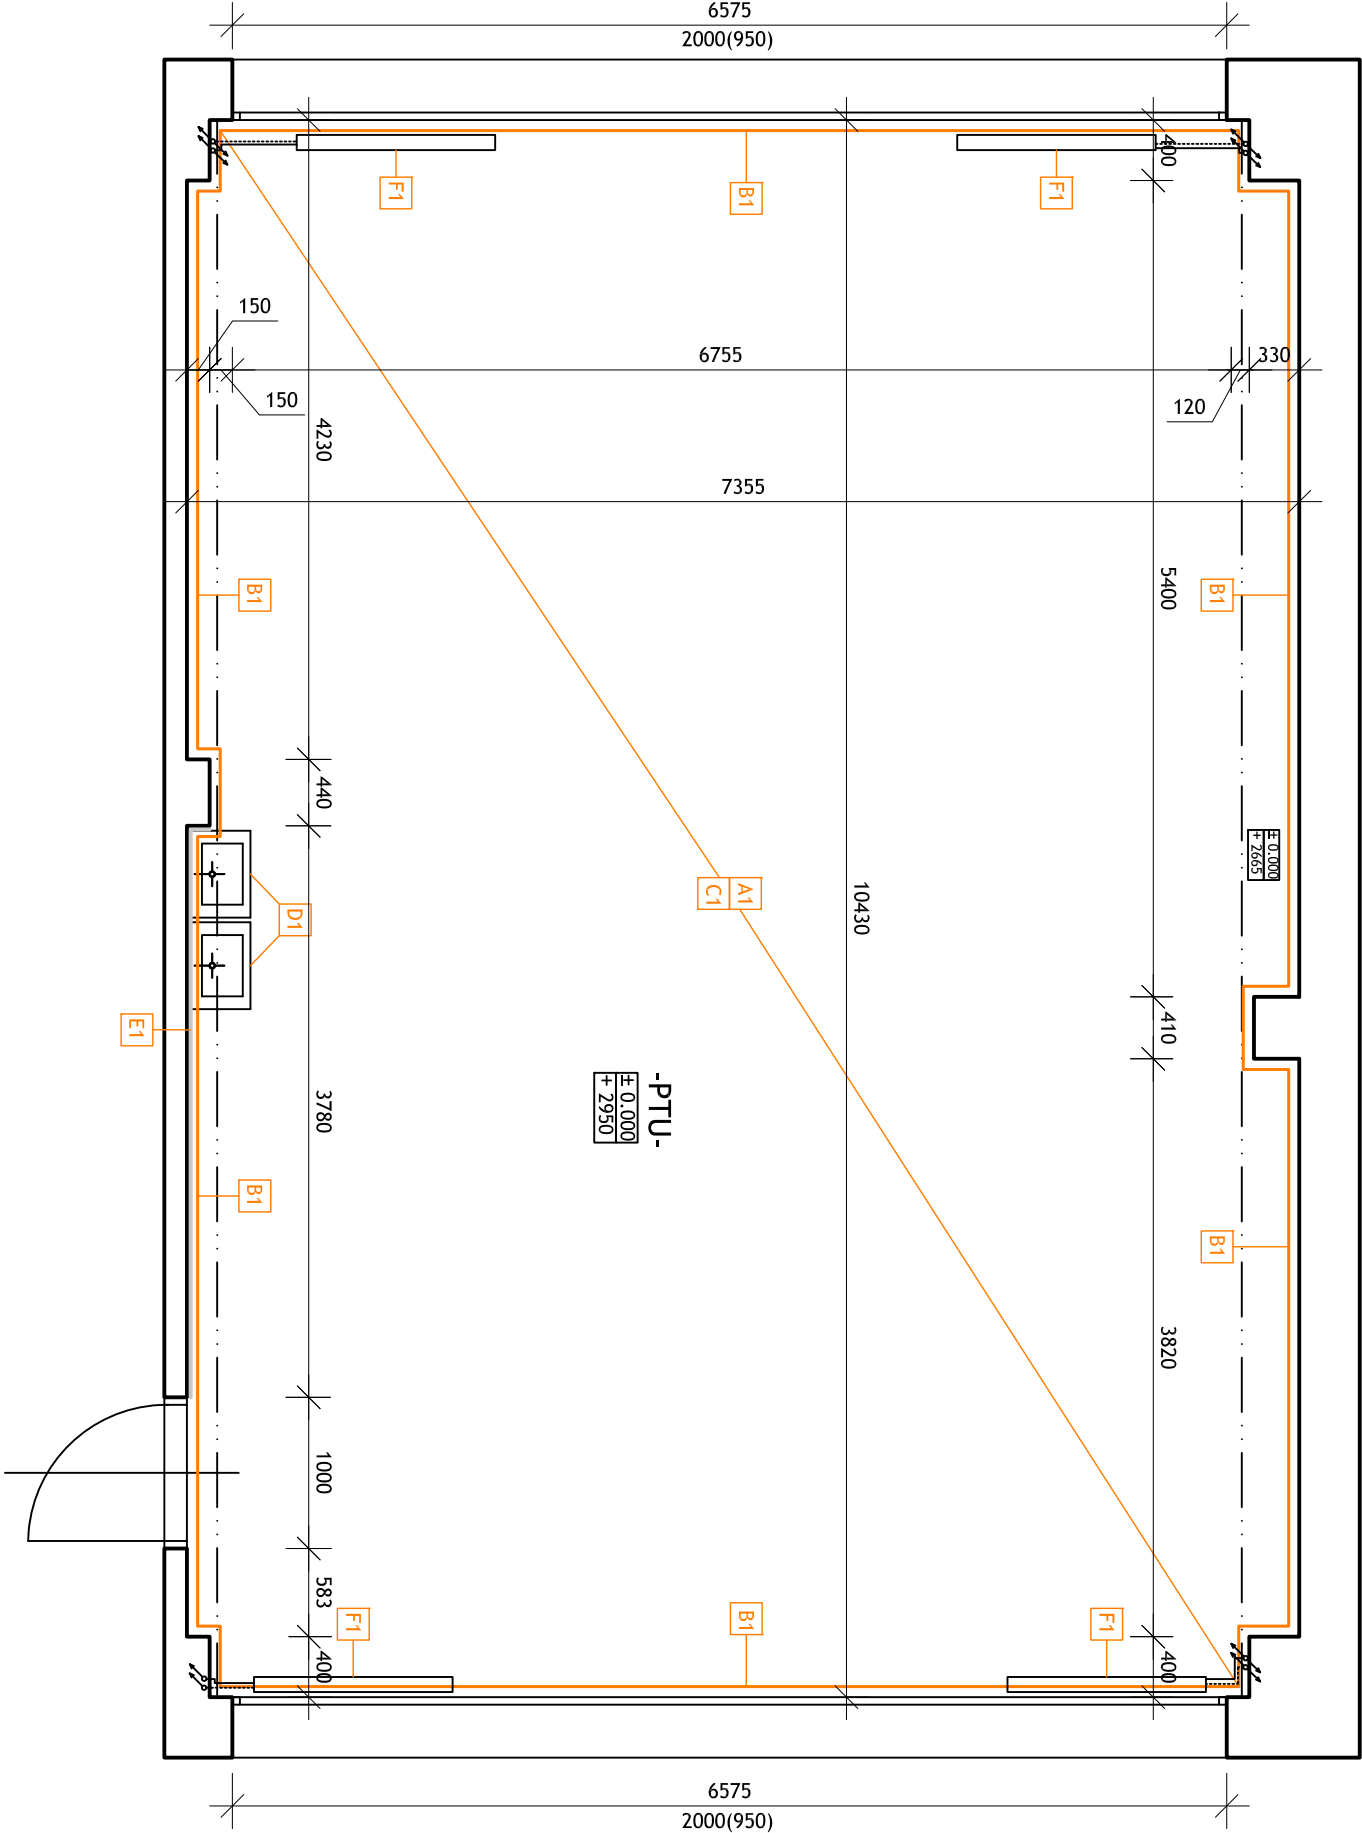

AUTORIZÁCIA



SVIŤNICKÁ 6, 040 11 KOŠICE
tel.: + 421 (0)911 942 520
e-mail: emprostlav@emprostlav.sk
mlilos.singovszki@gmail.com
www.emprostlav.sk

AUTOR NÁVRHU:				ING. MILOŠ SINGOVSKÝ, PhD., a.s.i.			
ZODP. PROJEKTANT:				ING. MILOŠ SINGOVSKÝ, PhD., a.s.i.			
PROJEKT. STAVBY:				ING. MILOŠ SINGOVSKÝ, PhD., a.s.i.			
VYPRACOVAL:				ING. MILOŠ SINGOVSKÝ, PhD., a.s.i.			
KONTROLOVAL:				ING. MILOŠ SINGOVSKÝ, PhD., a.s.i.			
STAVEBNÍK:				MESTO KOŠICE, TRIEDA SNP 48/A, KOŠICE			
MIESTO STAVBY:		KRAJ: KOŠICKÝ		OKRES: KOŠICE III		OBEČ: KOŠICE - DARGOVSKÝCH HRODINOV	
		KAT. ÚZEMIE: FURČA		Č. PARCELY: 2845			
NÁZOV STAVBY:		ZLEPŠENIE TECHNICKEHO VYBAVENIA ODBOBNÝCH UČEBNÍ RÔZNEHO DRUHU ZŠ KROSNĽANSKA 2, KOŠICE					
STAVEBNÝ OBJEKT:		POLYTECHNICKÁ UČEBŇA					
ČASŤ:		ASR - ARCHITEKTONICKÉ A STAVEBNÉ RIŠENIE					
OBSAH VÝKRESU:		PÔDORYS - PÔVODNÝ STAV					
		</					

! Akékoľvek zmeny, doplnky, prekrškovanie alebo rozmožovanie tejto dokumentácie je v zmysle autorského zákona bez súhlasu projektanta neprípustné. !
! Projektová dokumentácia je vypracovaná v rozsahu na vydanie stavebného povolenia. Nie je vypracovaná v rozsahu realizáčného projektu. !

Copyright © 2017 EMPROSTAV spol. s r.o. Košice