


6580
1960(900)

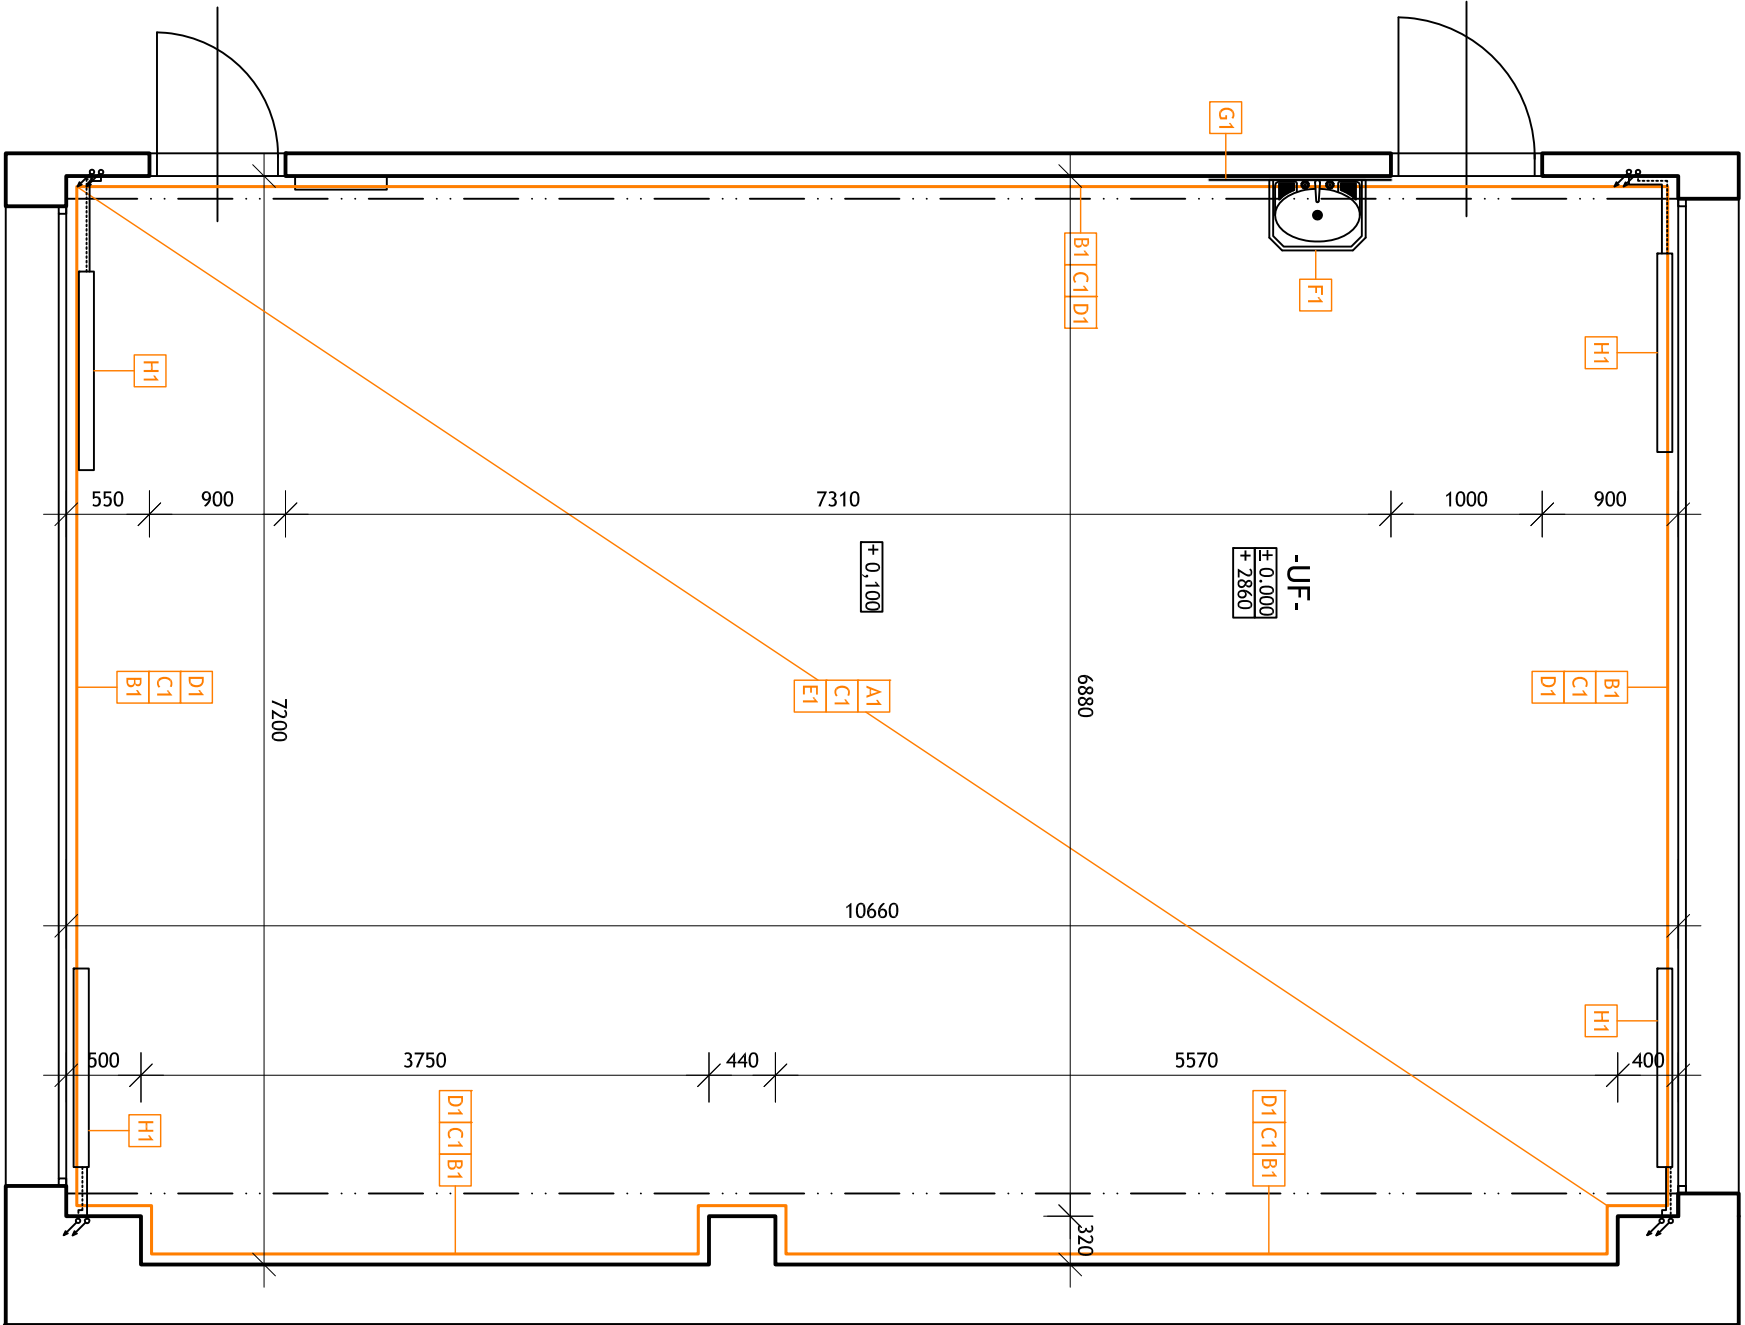


6480
1960(900)


LEGENDA MIESTNOSTÍ

OZNAC. MIESTN.	ÚČEL MIESTNOSTI	PLOCHA m ²	POVRCHOVÁ ÚPRAVA			POZNÁMKY
			PODLAHY	STENY	STROPY	
UF	Účebňa fyziky	76,32	PVC krytina	VPC omietka	VPC omietka	Stropný obklad od +0,000 do +1,500 Stena od +0,000 do +1,500 Pod +1,500

LEGENDA ZNAČENIA

- A1 REALIZÁCIA NOVEJ PODLAHY - PVC KRYTINA LEPENÁ PRIAMO NA PODKLAD
- B1 DRÁŽKOVANIE PRE ROZVODY ELEKTROINŠTALÁCIE
- C1 UNIVERZÁLNA VÁPENOCEMENTOVÁ OMIETKA + ARMOVACIA SIEŤKA
- D1 MALBA STIEN, SOKEL (SYNTEITICKÁ FARBA) V. 1500 mm
- E1 MALBA STROPU
- F1 MONTÁŽ NOVÉHO UMÝVADLA
- G1 REALIZÁCIA NOVÉHO OBKLADU V. 1500 mm
- H1 MONTÁŽ RADIÁTOROV

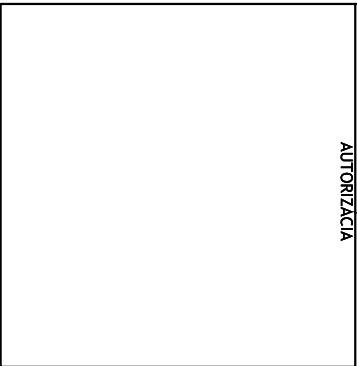

AUTOR NÁVRHU:	ING. MILOŠ SINGOVSKÝ, PhD., a.s.i.	<div>EMPROSTAV s.r.o. SVIDNÍČKA 6, 040 11 KOŠICE tel.: + 421 (0)911 942 520 e-mail: emprostav@emprostav.sk milos.singovskiy@gmail.com www.emprostav.sk</div>	
ZODP. PROJEKTANT:	ING. MILOŠ SINGOVSKÝ, PhD., a.s.i.		
PROJEKT. STAVBY:	ING. MILOŠ SINGOVSKÝ, PhD., a.s.i.		
VYPRACOVAL:	ING. MILOŠ SINGOVSKÝ, PhD., a.s.i.		
KONTROLOVAL:	ING. MILOŠ SINGOVSKÝ, PhD., a.s.i.		
STAVEBNÍK:	MESTO KOŠICE, TRIEDA SNP 48/A, KOŠICE	FORMÁT	A3
MIESTO STAVBY:	KRAJ: KOŠICKÝ	OKRES: KOŠICE III	OBEC: KOŠICE - DARGOVSKÝCH HRDINOV
	KAT. ÚZEMIE: FURČA	Č. PARCELY: 2845	STUPEŇ
NÁZOV STAVBY:	ZLEPŠENIE TECHNICKEHO VYBAVENIA ODBORNÝCH ÚČEBNÍ RÔZNEHO DRUHU ZŠ KROSNĽANSKÁ 2, KOŠICE		DÁTUM
STAVEBNÝ OBJEKT:	ÚČEBŇA FYZIKY		Č. ZÁKAZKY
			11/2018/PROJ
ČASŤ:	ASR - ARCHITEKTONICKE A STAVEBNÉ RIŠENIE	MIERKA:	ARCH. ČÍSLO
OBSAH VÝKRESU:	PÔDORYS - NAVRHOVANÝ STAV	1:50	P 0022018
		ČÍSLO VÝKRESU:	ASR.02

Copyright © 2017 EMPROSTAV spol. s r.o. Košice

! Akékoľvek zmeny, doplnky, prekresľovanie alebo rozmnožovanie tejto dokumentácie je v zmysle autorského zákona bez súhlasu projektanta neprípustné. !

! Projektová dokumentácia je vypracovaná v rozsahu na vydanie stavebného povolenia. Nie je vypracovaná v rozsahu realizáčného projektu. !