

LEGENDA MIESTNOSTÍ

OZNAČ. MIESTN.	ÚČEL MIESTNOSTI	PLOCHA m ²	POVRCHOVÁ ÚPRAVA			POZNÁMKY
			PODLAHY	STENY	STROPY	
UF	Účebňa fyziky	76,32	PVC krytina	VPC omietka	VPC omietka	Prázdny obsah od ±0,000 do ±1,350 sklad do ±1,350 pp ±1,350

LEGENDA ZNAČENIA

SVETELNÝ OBVOD

ZÁSUVKOVÝ OBVOD

VYPÍNAČ JEDNOPÓLOVÝ

VYPÍNAČ SÉRIOVÝ

VYPÍNAČ KRÍŽOVÝ

VYPÍNAČ STRIEDAVÝ

ZÁSUVKA JEDNOPÓLOVÁ

ZÁSUVKA DVOJITÁ JEDNOPÓLOVÁ

SVIETIDLO STROPNÉ LED / ŽIARIVKOVÉ

SVIETIDLO STROPNÉ

SVIETIDLO NÁSTENNÉ

ROZVÁDZAČ ELI

NAPÄŤOVÁ SÚSTAVA:

1/N/PE AC 230V, 50Hz, TN-S

OCHRANA PRED ZÁSAHOM ELEKTR. PRUDOM PODLA

STN 33 2000-4-41:2007

1. ZÁKLADNÁ OCHRANA (OCHRANA PRED PRIAMYM DOTYKOM), čl. 411.2

- ZÁKLADNÁ IZOLÁCIA ŽIVÝCH ČASŤÍ

- ZÁBRANY ALEBO KRYTY

2. OCHRANA PRI PORUČIE (OCHRANA PRED NEPRIAMYM DOTYKOM), čl. 411.3

- OCHRANNÉ UZEMNENIE A OCHRANNÉ POSPÁJANIE, čl. 411.3.1

- SAMOČINNÉ ODPOJENIE PRI PORUČIE, čl. 411.3.2


3. DOPLNKOVÁ OCHRANA, čl. 415

- DOPLNKOVÁ OCHRANA PRÚDOVÝM CHRÁNIČOM, čl. 415.1


AUTORIZÁCIA

EMPROSTAV s.r.o.

SVIDNÍČKA 6, 040 11 KOŠICE
tel.: + 421 (0)911 942 520
e-mail: emprostav@emprostav.sk
mllos.singovszki@gmail.com
www.emprostav.sk

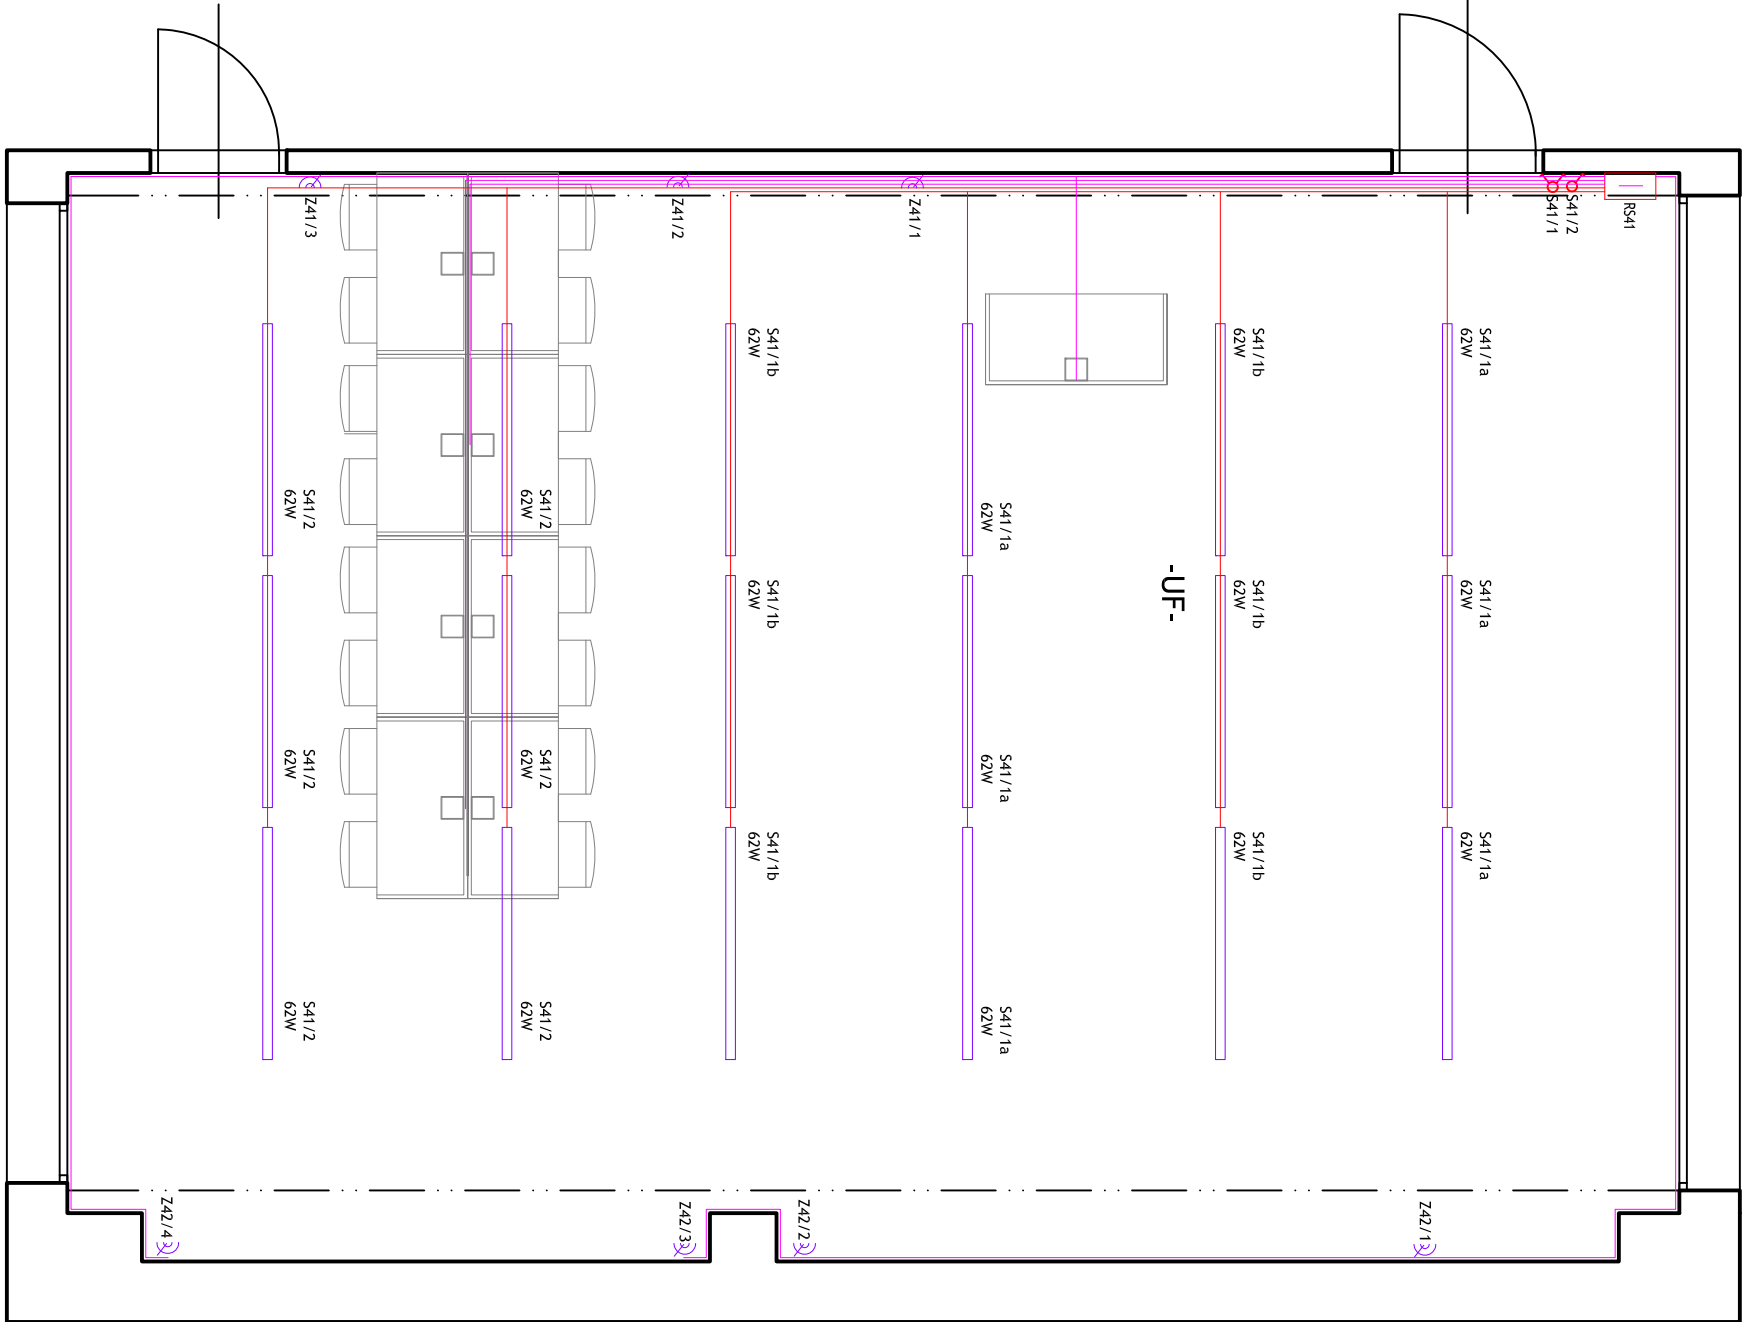

AUTOR NÁVRHU:	ING. MILOŠ SINGOVSKÝ, PhD., a.s.i.		
ZODP. PROJEKTANT:	ING. MILOŠ SINGOVSKÝ, PhD., a.s.i.		
PROJEKT. STAVBY:	ING. MILOŠ SINGOVSKÝ, PhD., a.s.i.		
VYPRACOVAL:	ING. MILOŠ SINGOVSKÝ, PhD., a.s.i.		
KONTROLOVAL:	ING. MILOŠ SINGOVSKÝ, PhD., a.s.i.		
STAVEBNÍK:	MESTO KOŠICE, TRIEDA SNP 48/A, KOŠICE		
MIESTO STAVBY:	KRAJ: KOŠICKÝ	OKRES: KOŠICE III	OBEC: KOŠICE - DARGOVSKÝCH HRDINOV
	KAT. ÚZEMIE: FURČA	Č. PARCELY: 2845	
NÁZOV STAVBY:	ZLEPŠENIE TECHNICKÉHO VYBAVENIA ODBORNÝCH UČEBNÍ RÔZNEHO DRUHU ZŠ KROSNĽANSKA 2, KOŠICE		
STAVEBNÝ OBJEKT:	UČEBŇA FYZIKY		
ČASŤ:	ELI - ELEKTROINŠTALÁCIA		
OBSAH VÝKRESU:	PÔDORYS - NAVRHOVANÝ STAV		

 EMPROSTAV s.r.o.	
SVIDNÍČKA 6, 040 11 KOŠICE	
tel.: + 421 (0)911 942 520	
e-mail: emprostav@emprostav.sk	
mllos.singovszki@gmail.com	
www.emprostav.sk	
FORMÁT	A3
STUPEŇ	
DÁTUM	NOVEMBER / 2018
Č. ZÁKAZKY	11/2018/PROJ
ARCH. ČÍSLO	P 0022018
MIERKA:	
1:50	ČÍSLO VÝKRESU: EL1.02

! Akékoľvek zmeny, doplnky, prečesťovanie alebo rozmožňovanie tejto dokumentácie je v zmysle autorského zákona bez súhlasu projektanta neprípustné. !
! Projektová dokumentácia je vypracovaná v rozsahu na vydanie stavebného povolenia. Nie je vypracovaná v rozsahu realizáčného projektu. !
Copyright © 2017 EMPROSTAV spol. s r.o. Košice