

LEGENDA MIESTNOSTÍ

číslo miestnosti	účel miestnosti	plocha [m²]	úprava povrchov		
			podlahy	stěny	stropy
1.01	UČEBŇA BIOLÓGIE A CHÉMIE	66,37	PVC, KOBEREK	VPC+OLEJOVÁ FARBA	VPC
PLOCHA CELKOM		66,37			

LEGENDA ELI:

- SVETELNÝ OBVOD
- ZÁSUVKOVÝ OBVOD
- VYPÍNAČ JEDNOPÓLOVÝ
- VYPÍNAČ SÉRIOVÝ
- VYPÍNAČ KRIŽOVÝ
- VYPÍNAČ STRIEDAVÝ
- ZÁSUVKA JEDNOPÓLOVÁ
- ZÁSUVKA DVOJITÁ JEDNOPÓLOVÁ
- SVIETIDLO STROPNÉ LED / ŽIARIKOVÉ
- SVIETIDLO STROPNÉ
- SVIETIDLO NÁSTENNÉ
- ROZVADZAČ ELI

AUTORIZÁCIA

NAPĀŤOVÁ SÚSTAVA:

1/N/PE AC 230V, 50Hz, TN-S

OCHRANA PRED ZĀSAHOM ELEKTR. PRÚDOM PODĽA STN 33 2000-4-41:2007

1. ZĀKLADNĀ OCHRANA (OCHRANA PRED PRIAMYM DOTYKOM), čl. 411.2

- ZĀKLADNĀ IZOLĀCIA ŽIVÝCH ČĀSTÍ

- ZĀBRANÝ ALEBO KRYTÝ


2. OCHRANA PRI PORUČHE (OCHRANA PRED NEPRIAMYM DOTYKOM), čl. 411.3


- OCHRANNÉ UZEMNENIE A OCHRANNÉ POSPĀJANIE, čl. 411.3.1

- SAMOČINNÉ ODPOJENIE PRI PORUČHE, čl. 411.3.2

3. DOPLNKOVĀ OCHRANA, čl. 415

- DOPLNKOVĀ OCHRANA PRÚDOVÝM CHRĀNIČOM, čl. 415.1

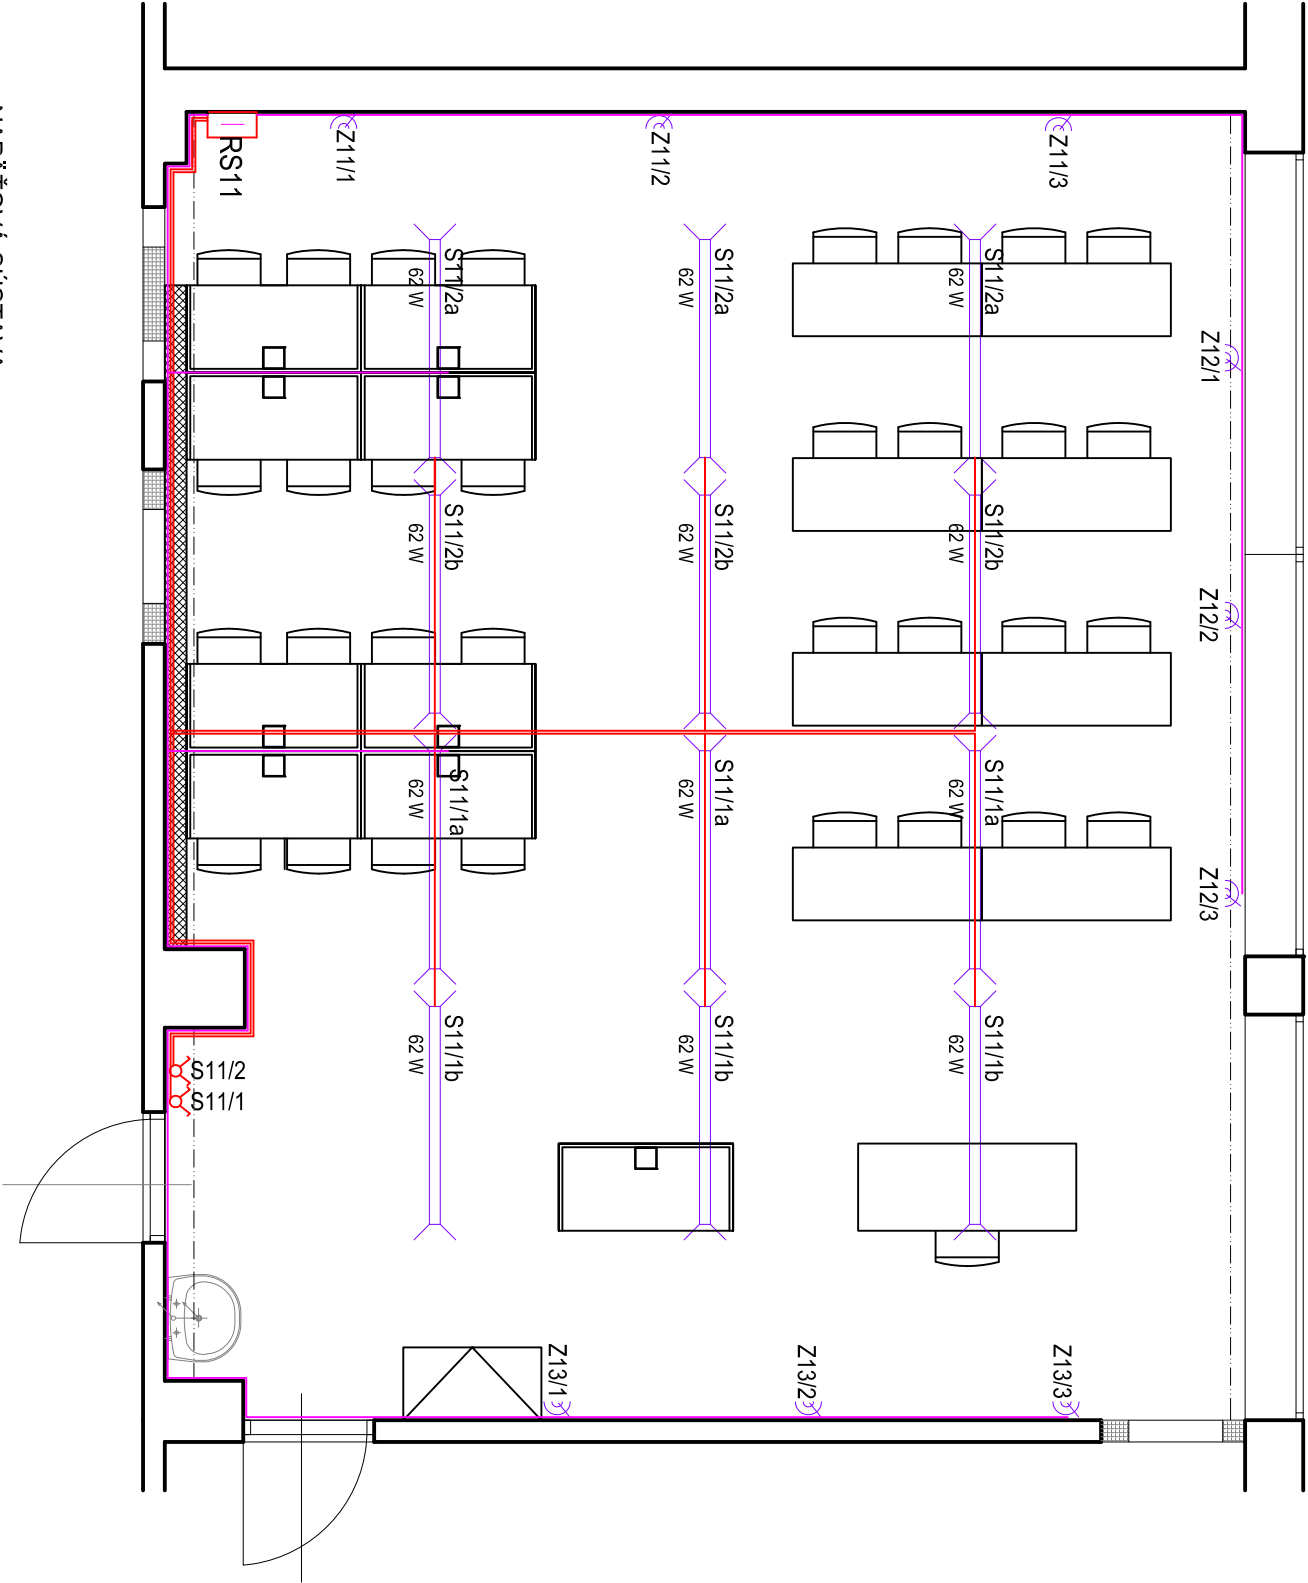

AUTOR NÁVRHU:	ING. MILOŠ SINGOVSKÝ, PhD., a.s.i.					<div><div></div><div>EMPROSTAV s.r.o.</div></div> <div>SVIDNÍČKA 6, 040 11 KOŠICE tel.: + 421 (0)911 942 520 e-mail: emprostav@emprostav.sk milos.singovsky@gmail.com www.emprostav.sk</div>			
ZODP. PROJEKTANT:	ING. MILOŠ SINGOVSKÝ, PhD., a.s.i.								
PROJEKT. STAVBY:	ING. MILOŠ SINGOVSKÝ, PhD., a.s.i.								
VYPRACOVAL:	ING. MILOŠ SINGOVSKÝ, PhD., a.s.i.								
KONTROLOVAL:	ING. MILOŠ SINGOVSKÝ, PhD., a.s.i.								
STAVEBNÍK:	MESTO KOŠICE, TRIEDA SNP 48/A, KOŠICE					FORMÁT			
MIESTO STAVBY:	KRAJ: KOŠICKÝ	OKRES: KOŠICE I	OBEC: KOŠICE - STARÉ MESTO		STUPEŇ				A3
	KAT. ÚZEMIE: HUŠŤÁKY		Č. PARCELY: 3808/1						
NÁZOV STAVBY:	ZLEPŠENIE TECHNICKEHO VYBAVENIA ODBOURNÝCH UČEBNÍ RÔZNEHO DRUHU ZŠ NÁM. L. NOVOMESKÉHO 2, KOŠICE					DÁTUM	NOVEMBER / 2018		
						Č. ZÁKAZKY	11/2018/PROJ		
						ARCH. ČÍSLO	P 0022018		
STAVEBNÝ OBJEKT:	UČEBŇA BIOLÓGIE A CHÉMIE								
Časť:	ELI - ELEKTROINŠTALÁCIA								
OBSAH VÝKRESU:	PÔDORYS - NAVRHOVANÝ STAV								
						1:50	ELI.02		

Copyright © 2017 EMPROSTAV spol. s r.o., Košice

! Akékoľvek zmeny, doplnky, prekrškovanie alebo rozmnožovanie tejto dokumentácie je v zmysle autorského zákona bez súhlasu projektanta neprípustné. !

! Projektová dokumentácia je vypracovaná v rozsahu na vydanie stavebného povolenia. Nie je vypracovaná v rozsahu realizáčného projektu. !