
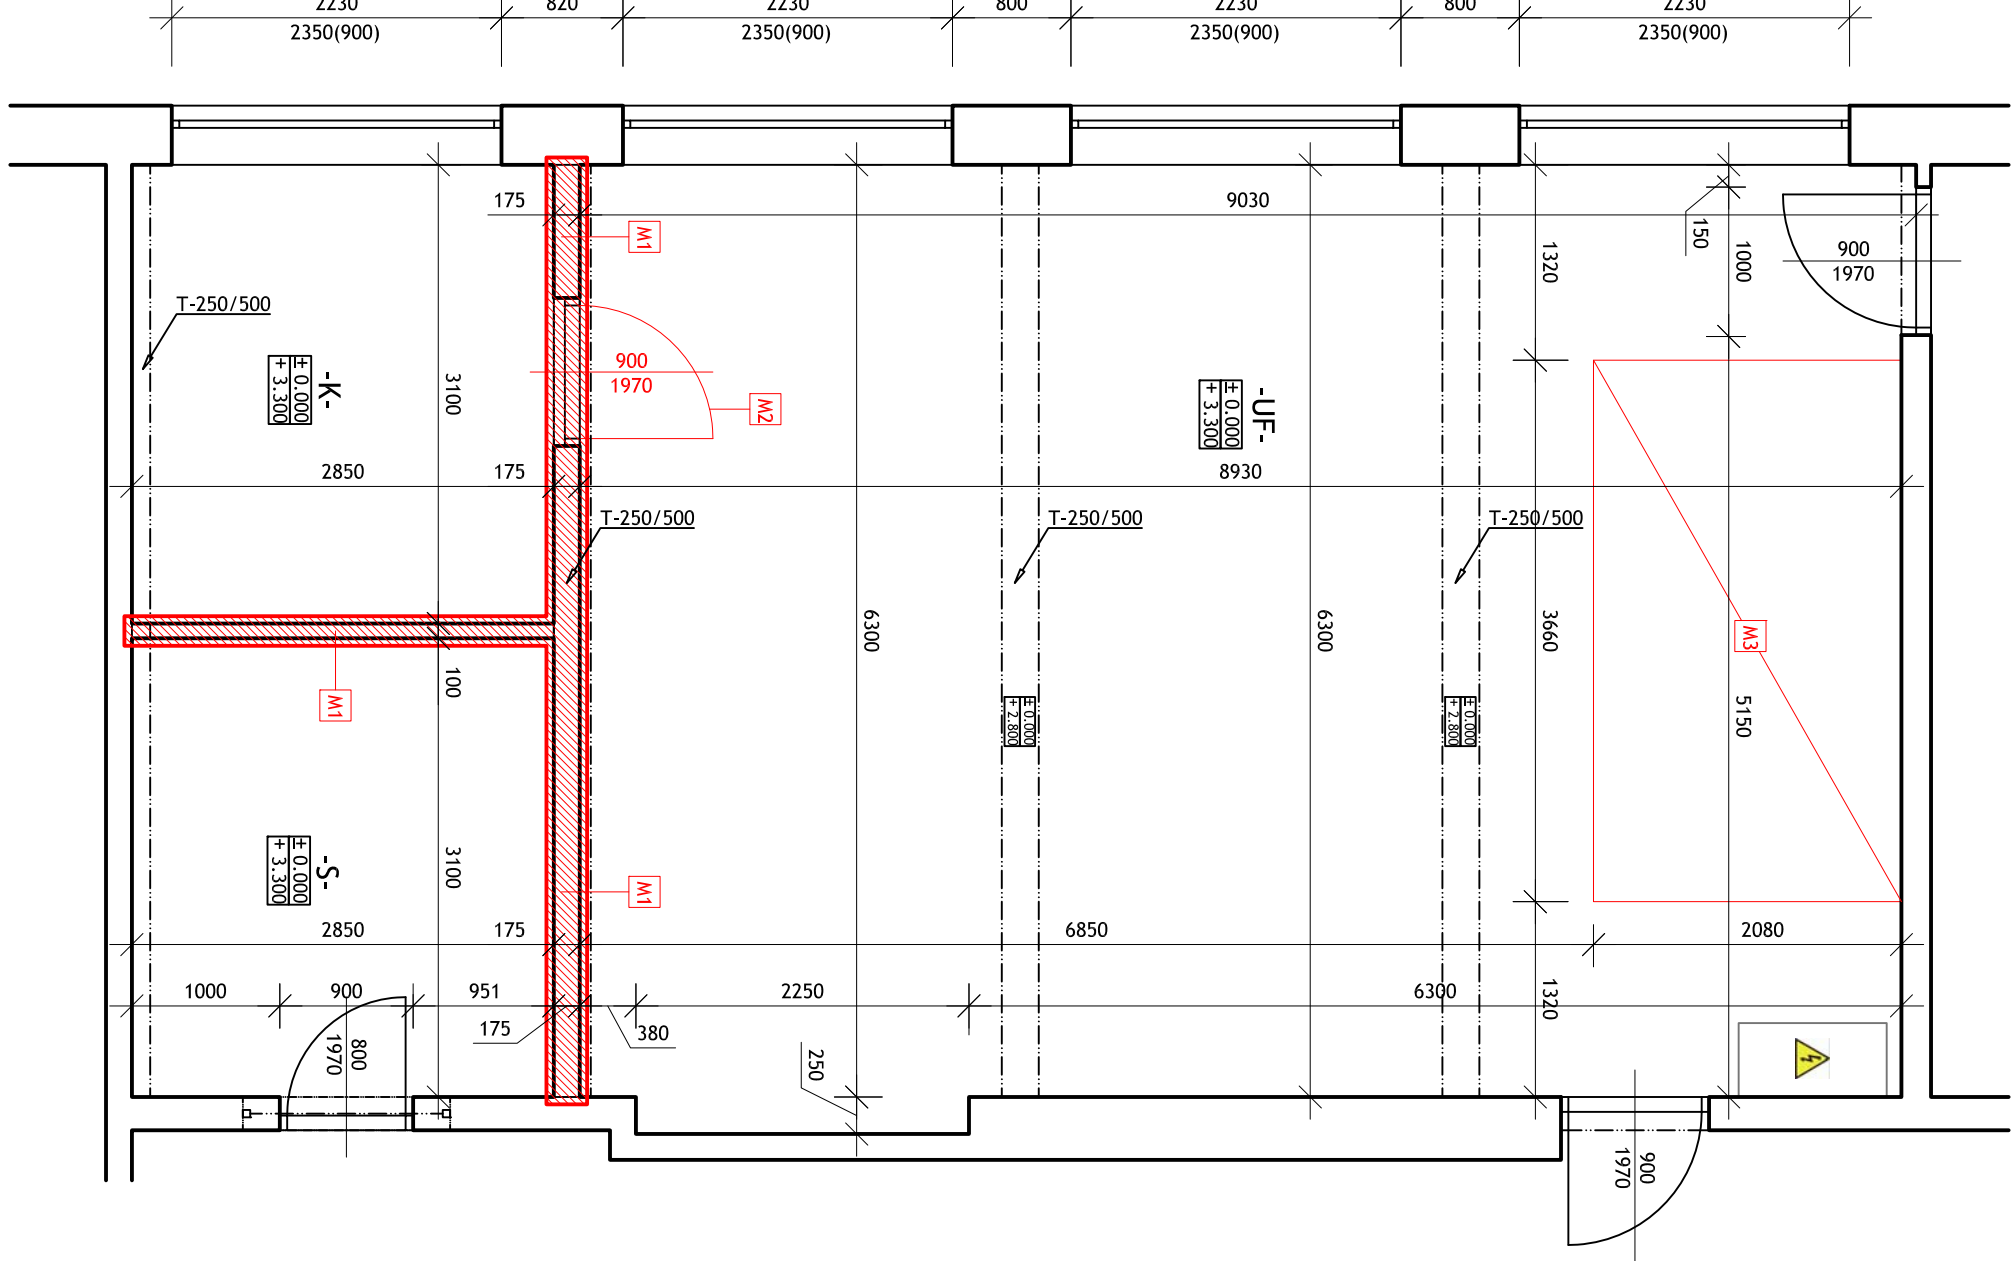



LEGENDA ÚČELU Miestnosti

Podlažie	Označ. miestn.	Účel miestnosti	Plocha m²	Povrchová úprava			Poznámky
				Podlahy	Steny	Stropy	
ZNP	UF	Účebňa fyziky	57,14	PVC krytina	VPC omlietka	VPC omlietka	Keramický obklad od ±0,000 po ±1,350 Soľad od ±0,000 po ±1,350 Keramický obklad od ±0,000 po ±1,350 Soľad od ±0,000 po ±1,350
	K	kabínet fyziky	8,84	PVC krytina	VPC omlietka	VPC omlietka	
	S	Sklad	8,84	PVC krytina	VPC omlietka	VPC omlietka	

LEGENDA Značenia

- M1ODSTRÁNENIE DELACEJ KONŠTRUKCIE V PLNOM PROFILE
- M2ODSTRÁNENIE DYERÍ AJ SO ZÁRUBŇOU
- M3DEMOTÁŽ PÓDIA

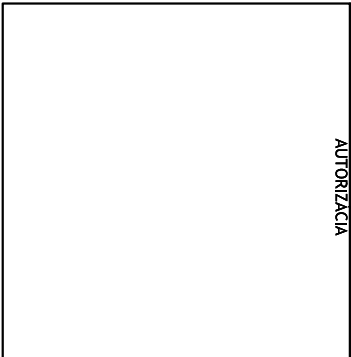

AUTOR NÁVRHU:	ING. MILOŠ SINGOVŠZKI, PhD., a.s.i.	<div>EMPROSTAV s.r.o. SVIDNÍČKA 6, 040 11 KOŠICE tel.: + 421 (0)911 942 520 e-mail: emprostav@emprostav.sk milos.singovszki@gmail.com www.emprostav.sk</div>
ZODP. PROJEKTANT:	ING. MILOŠ SINGOVŠZKI, PhD., a.s.i.	
PROJEKT. STAVBY:	ING. MILOŠ SINGOVŠZKI, PhD., a.s.i.	
VYPRACOVAL:	ING. MILOŠ SINGOVŠZKI, PhD., a.s.i.	
KONTROLOVAL:	ING. MILOŠ SINGOVŠZKI, PhD., a.s.i.	
STAVEBNÍK:	MESTO KOŠICE, TRIEDA SNP 48/A, KOŠICE	FORMÁT A3
Miesto stavby:	KRAJ: KOŠICKÝ	
	OKRES: KOŠICE I	
KAT. ÚZEMIE: SEVERNÉ MESTO	Č. PARCELY: 7230	STUPEŇ
NÁZOV STAVBY:	ZLEPŠENIE TECHNICKÉHO VYBAVENIA ODBORNÝCH ÚČEBNÍ RÔZNEHO DRUHU ZŠ POLIANSKA 1, KOŠICE	DÁTUM NOVEMBER / 2018
	Č. ZAKAZKY 11/2018/PROJ	ARCH. ČÍSLO P 0022018
STAVEBNÝ OBJEKT:	ÚČEBŇA FYZIKY	
ČASŤ:	ASR - ARCHITEKTONICKO - STAVEBNÉ RIŠENIE	MIERKA:
OBSAH VÝKRESU:	PÔDORYS - BÚRACIE PRÁCE	1:50
		ČÍSLO VÝKRESU: ASR.02

! Akékoľvek zmeny, doplnky, prekrškovanie alebo rozmnožovanie tejto dokumentácie je v zmysle autorského zákona bez súhlasu projektanta neprípustné. !
! Projektová dokumentácia je vypracovaná v rozsahu na vydanie stavebného povolenia. Nie je vypracovaná v rozsahu realizačného projektu. !