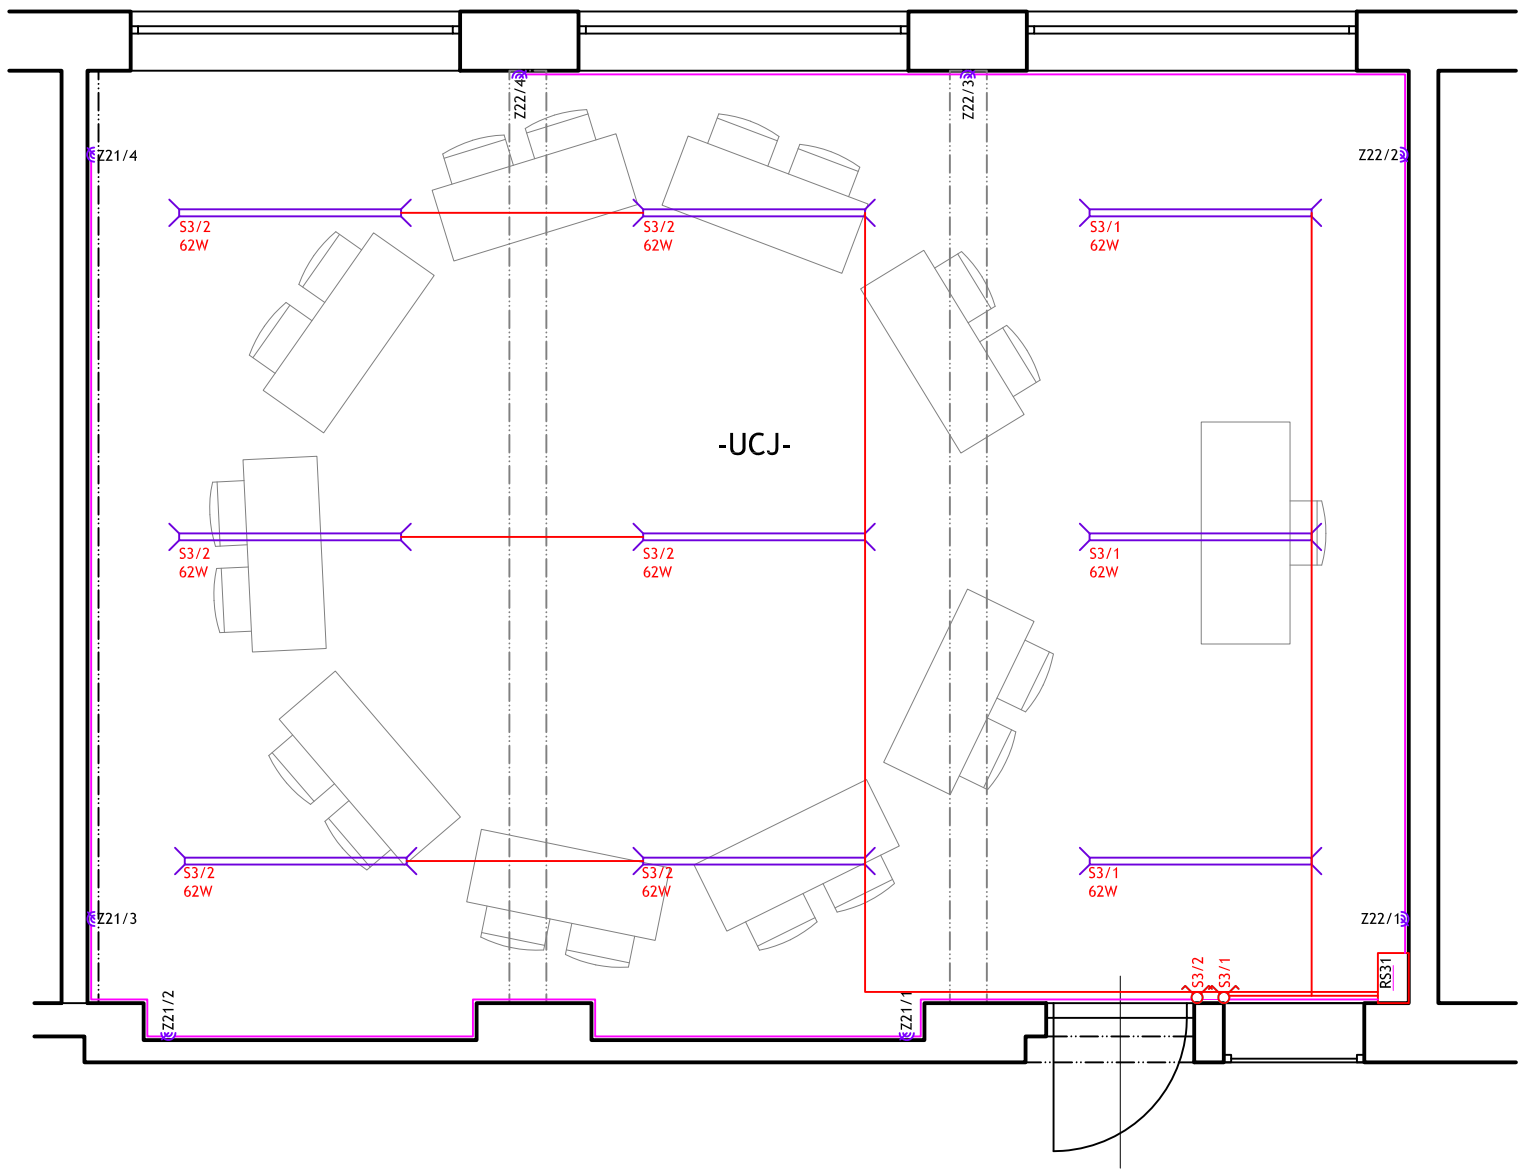

LEGENDA ÚČELU MIESTNOSTI

PODLAŽIE	OZNAČ. MIESTN.	ÚČEL MIESTNOSTI	PLOCHA m²	POVRCHOVÁ ÚPRAVA			POZNÁMKY
				PODLAHY	STENY	STROPY	
2NP	UCJ	Učebňa cudzích jazykov	57,38	PVC krytlna	VPC omietka	VPC omietka	Keramický obklad od ±0,000 po +1,500 Sokel od ±0,000 po +1,500

LEGENDA ELI:

- SVETELNÝ OBVOD
- ZÁSUVKOVÝ OBVOD
- VYPÍNAČ JEDNOPÓLOVÝ
- VYPÍNAČ SÉRIOVÝ
- VYPÍNAČ KRÍŽOVÝ
- VYPÍNAČ STRIEDAVÝ
- ZÁSUVKA JEDNOPÓLOVÁ
- ZÁSUVKA DVOJITÁ JEDNOPÓLOVÁ
- SVIETIDLO STROPNÉ LED / ŽIARIVKOVÉ
- SVIETIDLO STROPNÉ
- SVIETIDLO NÁSTENNÉ
- ROZVÁDZAČ ELI

NAPÄŤOVÁ SÚSTAVA:

1/N/PE AC 230V, 50Hz, TN-S

OCHRANA PRED ZÁSAHOM ELEKTR. PRÚDOM PODLA STN 33 2000-4-41:2007

1. ZÁKLADNÁ OCHRANA (OCHRANA PRED PRIAMYM DOTYKOM), čl. 411.2
   - ZÁKLADNÁ IZOLÁCIA ŽIVÝCH ČASTÍ
   - ZÁBRANY ALEBO KRYTY
2. OCHRANA PRI PORUCHE (OCHRANA PRED NEPRIAMYM DOTYKOM), čl. 411.3
   - OCHRANNÉ UZEMNENIE A OCHRANNÉ POSPÁJANIE, čl. 411.3.1
   - SAMOČINNÉ ODPOJENIE PRI PORUCHE, čl. 411.3.2
3. DOPLNKOVÁ OCHRANA, čl. 415
   - DOPLNKOVÁ OCHRANA PRÚDOVÝM CHRÁNIČOM, čl. 415.1

AUTORIZACIA

AUTOR NÁVRHU:	ING. MILOŠ SINGOVSZKI, PhD., a.s.i.			EMPROSTAV s.r.o. SVIDNÍCKA 6, 040 11 KOŠICE tel.: + 421 (0)911 942 520 e-mail: emprostav@emprostav.sk milos.singovszki@gmail.com www.emprostav.sk	
ZODP. PROJEKTANT:	ING. MILOŠ SINGOVSZKI, PhD., a.s.i.				
PROJEKT. STAVBY:	ING. MILOŠ SINGOVSZKI, PhD., a.s.i.				
VYPRACOVAL:	ING. MILOŠ SINGOVSZKI, PhD., a.s.i.				
KONTROLOVAL:	ING. MILOŠ SINGOVSZKI, PhD., a.s.i.				
STAVEBNÍK:	MESTO KOŠICE, TRIEDA SNP 48/A, KOŠICE				
MIESTO STAVBY:	KRAJ: KOŠICKÝ	OKRES: KOŠICE I	OBEC: KOŠICE - SEVER	FORMÁT	A3
	KAT. ÚZEMIE: SEVERNÉ MESTO	Č. PARCELY: 7230		STUPEŇ	
NÁZOV STAVBY:	ZLEPŠENIE TECHNICKÉHO VYBAVENIA ODBORNÝCH UČEBNÍ RÔZNEHO DRUHU ZŠ POLIANSKA 1, KOŠICE			DÁTUM	NOVEMBER / 2018
				Č. ZÁKAZKY	11/2018/PROJ
				ARCH. ČÍSLO	P 0022018
STAVEBNÝ OBJEKT:	UČEBŇA CUDZÍCH JAZYKOV				
ČASŤ:	ELI - ELEKTROINŠTALÁCIA			MIERKA: 1:50	ČÍSLO VÝKRESU: ELI.02
OBSAH VÝKRESU:	PÔDORYS - NAVRHOVANÝ STAV				

Copyright © 2017 EMPROSTAV spol. s r.o. Košice

! Akékoľvek zmeny, doplnky, prekresľovanie alebo rozmnožovanie tejto dokumentácie je v zmysle autorského zákona bez súhlasu projektanta neprípustné. !

! Projektová dokumentácia je vypracovaná v rozsahu na vydanie stavebného povolenia. Nie je vypracovaná v rozsahu realizačného projektu. !