
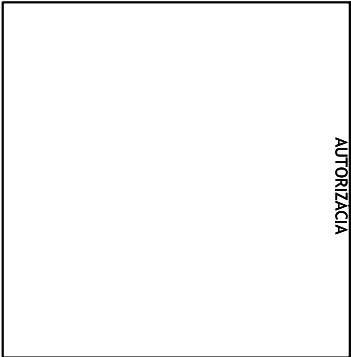



LEGENDA ÚČELU MIESTNOSTI

PODLAŽIE	OZNAČ. MIESTN.	ÚČEL MIESTNOSTI	PLOCHA m <sup>2</sup>	POVRCHOVÁ ÚPRAVA			POZNÁMKY
				PODLAHY	STENY	STROPY	
2NP	UF	Účebňa fyziky	65,12	PVC krytina	VPC omietka	VPC omietka	Kapitálový náklad od +33,000 do +1,500 Súd od +30,000 do +30,000 po +1,500

LEGENDA ZNAČENIA

- ZSŽiacky stôl pre dvoch žiakov
- MP\_ZMobilné laboratórne pracovisko žiaka dvojmiestne
- MP\_UMobilné laboratórne pracovisko učiteľa
- Kkatedra učiteľa
- LS\_PLaboratórna skriňa na pomôcky

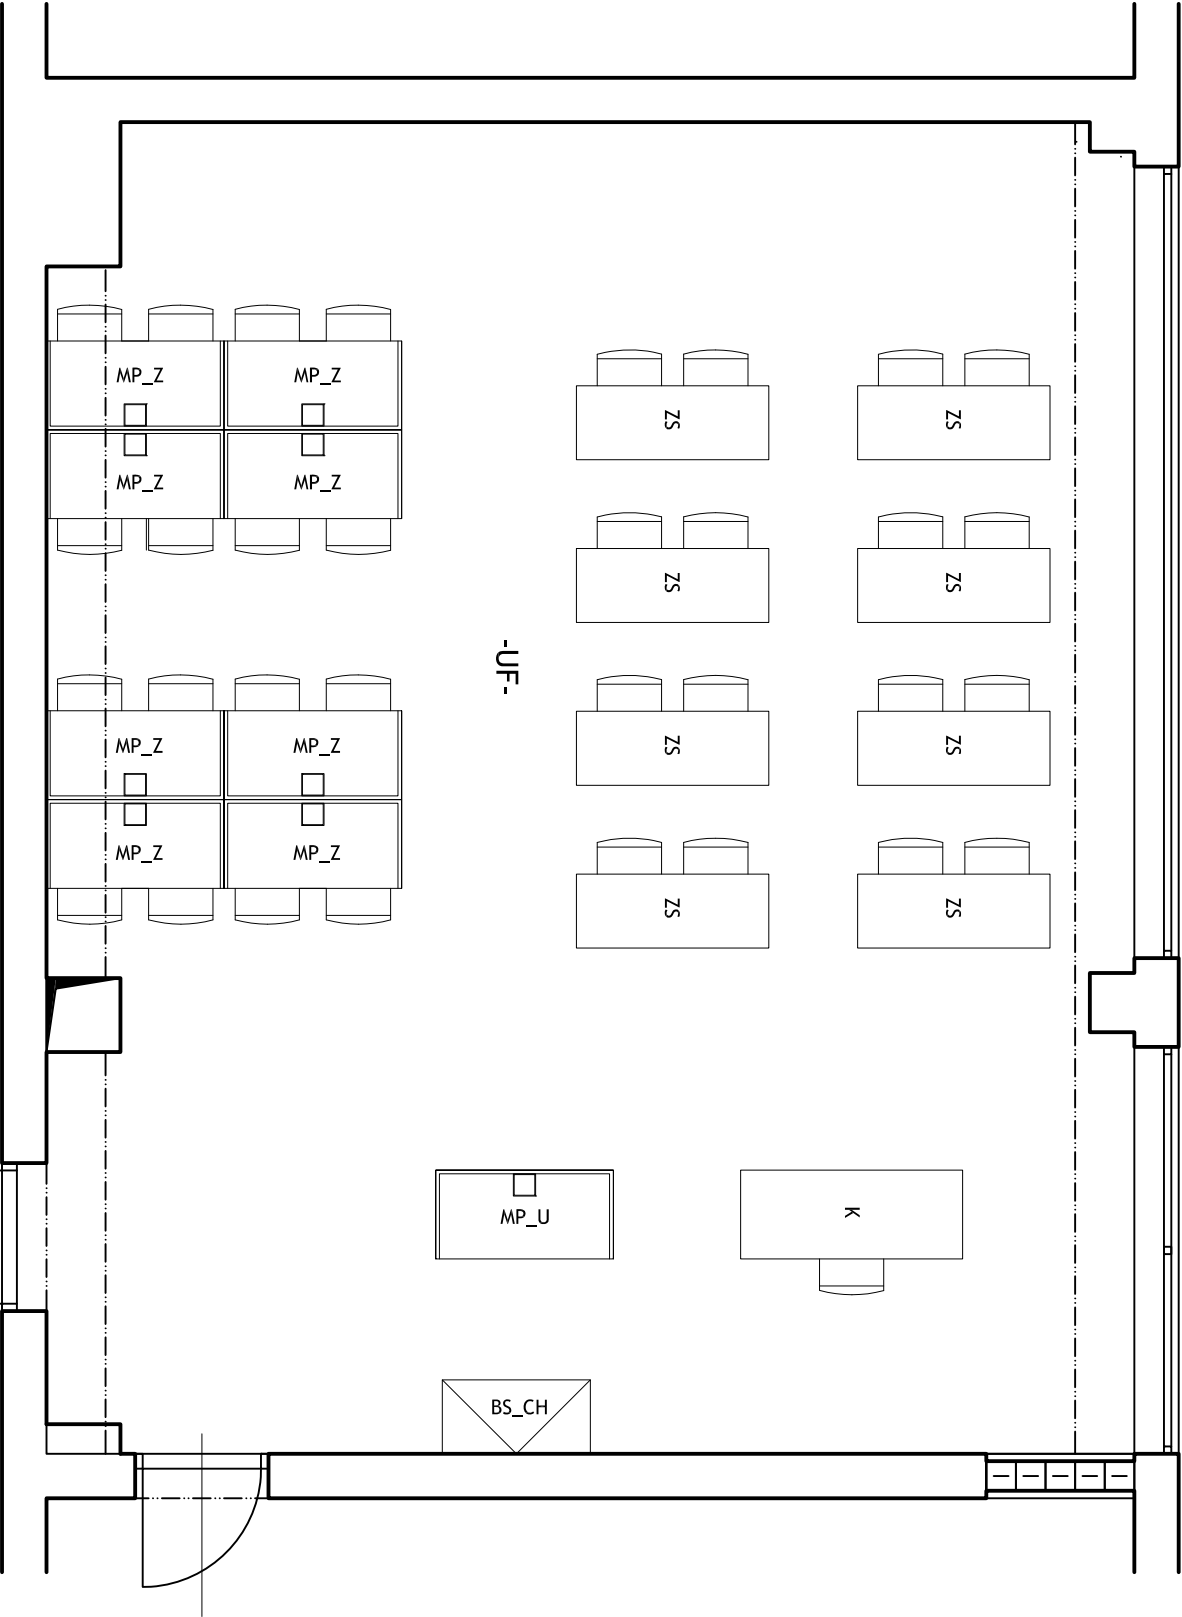

AUTOR NÁVRHU:	ING. MILOŠ SINGOVŠZKI, PhD., a.s.i.			<div><b>EMPROSTAV s.r.o.</b> SVIDNICKA 6, 040 11 KOŠICE tel.: + 421 (0)911 942 520 e-mail: emprostav@emprostav.sk mllos.singovszki@gmail.com www.emprostav.sk</div>	
ZODP. PROJEKTANT:	ING. MILOŠ SINGOVŠZKI, PhD., a.s.i.				
PROJEKT. STAVBY:	ING. MILOŠ SINGOVŠZKI, PhD., a.s.i.				
VYPRACOVAL:	ING. MILOŠ SINGOVŠZKI, PhD., a.s.i.				
KONTROLOVAL:	ING. MILOŠ SINGOVŠZKI, PhD., a.s.i.				
STAVEBNÍK:	MESTO KOŠICE, TRIEDA SNP 48/A, KOŠICE				
MIESTO STAVBY:	KRAJ: KOŠICKÝ	OKRES: KOŠICE IV	OBEC: KOŠICE - JUH	FORMÁT	A3
	KAT. ÚZEMIE: JUŽNÉ MESTO	Č. PARCELY: 3109/17	STUPEŇ		
NÁZOV STAVBY:	ZLEPŠENIE TECHNICKÉHO VYBAVENIA ODBORNÝCH UČEBNÍ RÔZNEHO DRUHU ZŠ POŽIARNICKA 3, KOŠICE			DAŤUM	NOVEMBER / 2018
				Č. ZAKAZKY	111/2018/PROJ
				ARCH. ČÍSLO	P 0022018
STAVEBNÝ OBJEKT:	UČEBŇA FYZIKY				
ČASŤ:	ASR - ARCHITEKTONICKÉ A STAVEBNÉ RIŠENIE			MIERKA:	
OBSAH VÝKRESU:	PÔDORYS - DISPOZÍCIA			1:50	ASR.03

Copyright © 2017 EMPROSTAV spol. s r.o. Košice

! Akékoľvek zmeny, doplnky, prekrškovanie alebo rozmnožovanie tejto dokumentácie je v zmysle autorského zákona bez súhlasu projektanta nepripustné. !

! Projektová dokumentácia je vypracovaná v rozsahu na vydanie stavebného povolenia. Nie je vypracovaná v rozsahu realizačného projektu. !